





LEGENDA

návrh - SDZ

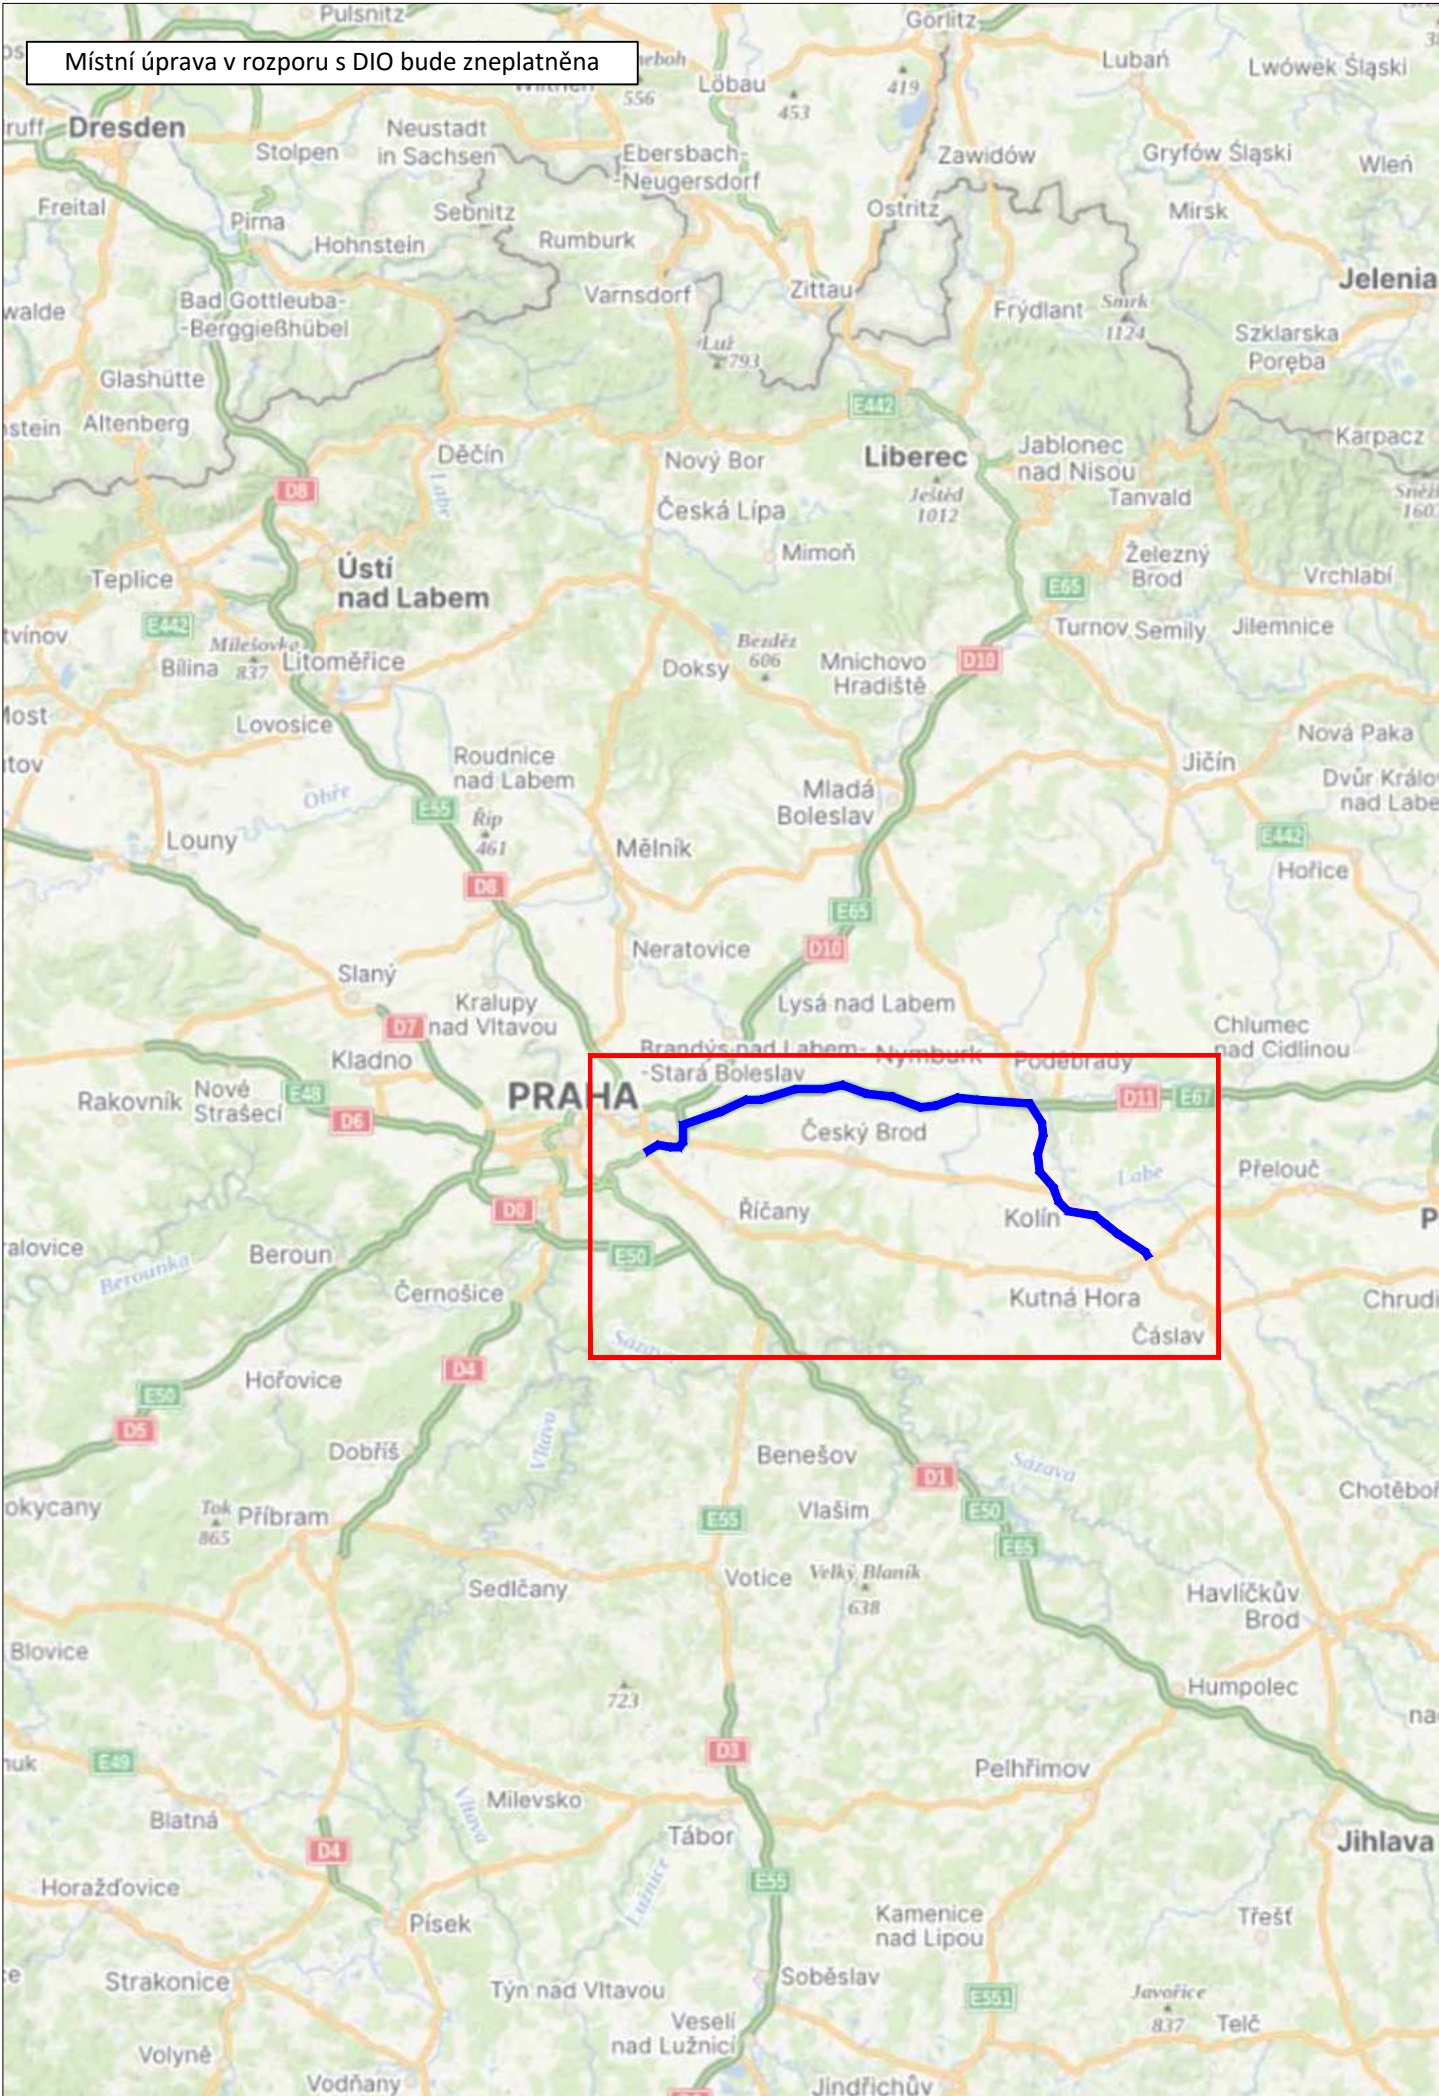

STÁVAJÍCÍ - SDZ

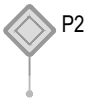


Schválil:..... Schválil:.....



3K značky s.r.o.
Jiráskova 1519, 251 01 Říčany
tel.: +420 323 601 237, www.3kznacky.cz, info@3kznacky.cz

VYPRACOVAL: Ing. Matěj Hofman		HL. INŽENÝR PROJEKTU: Ing. Matěj Hofman		INVESTOR: ŘSD	
ČÍSLO ZAKÁZKY: 2024/092		DATUM: 12/2024			
AKCE: I/2 Černokostelecká				MĚŘÍTKO: 1:150000	FORMÁT: 2x44
				STUPEŇ: RDS	PŘÍLOHA ČÍSLO:
PŘÍLOHA: Zájmová mapa - etapa 2				KOPIE ČÍSLO:	A.1

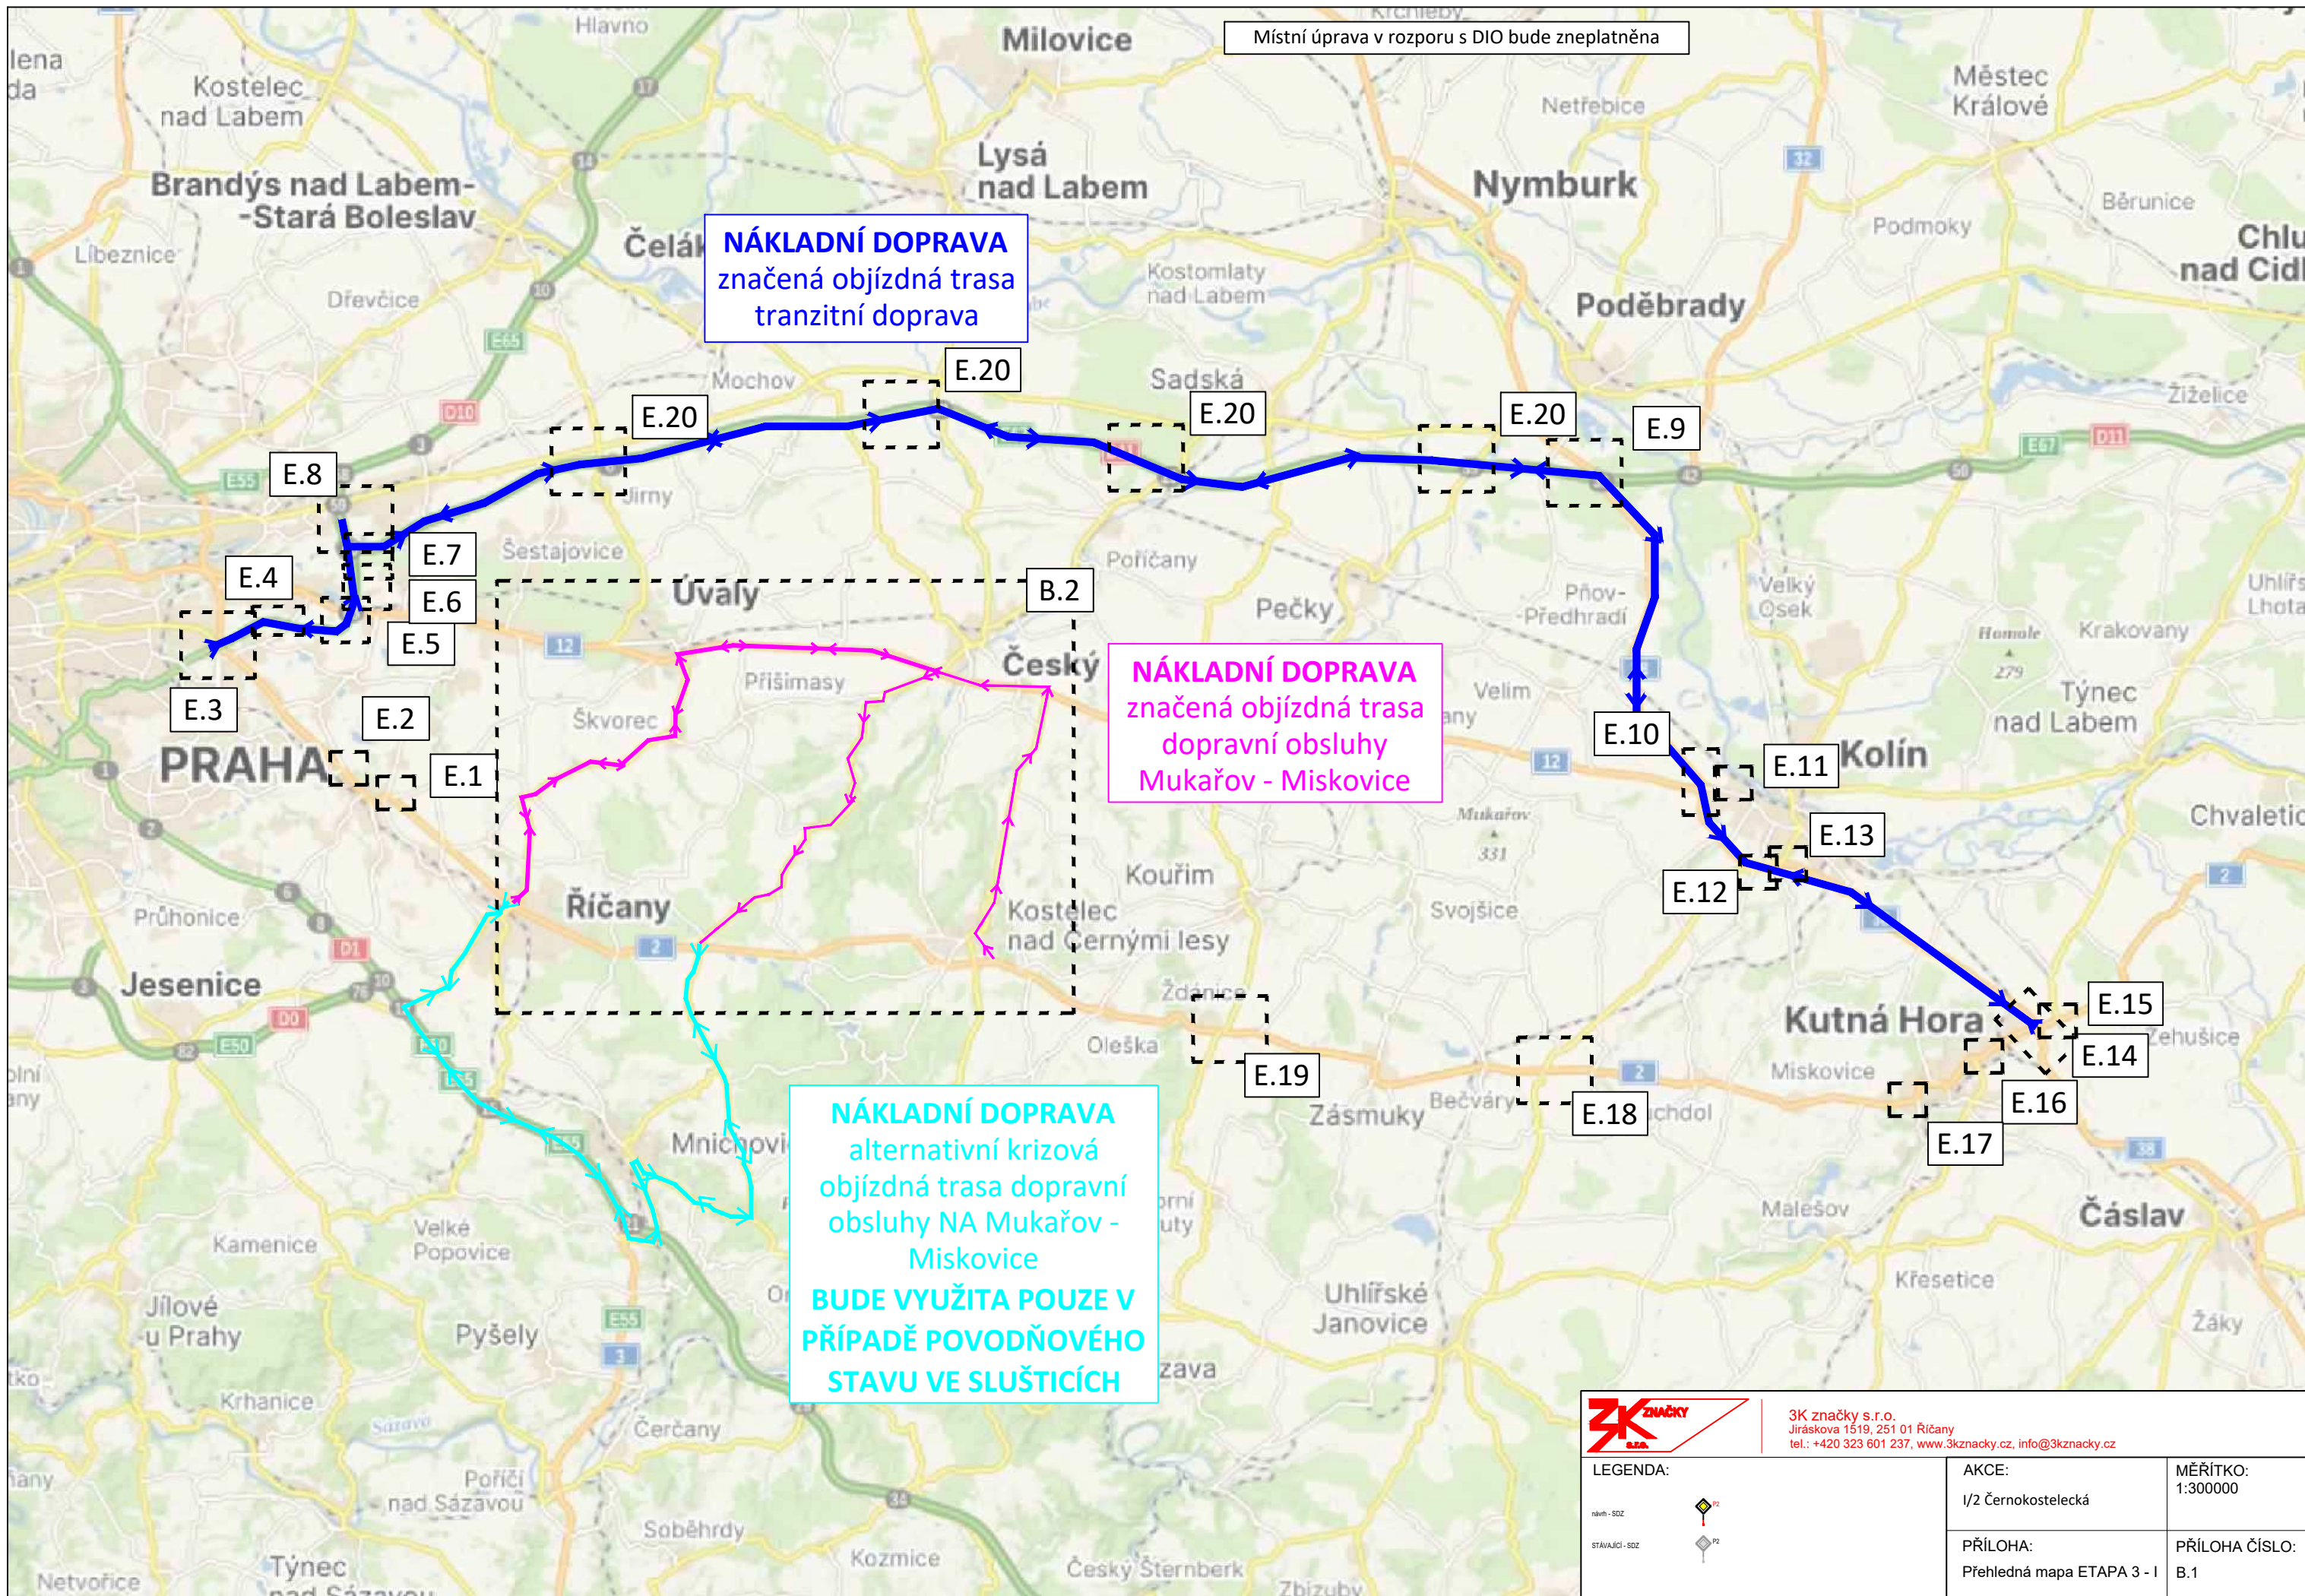

3K značky s.r.o.
Jiráskova 1519, 251 01 Říčany
tel.: +420 323 601 237, www.3kznavky.cz, info@3kznavky.cz

LEGENDA:

nářev - SOZ
STÁVAJÍCÍ - SOZ



AKCE:
1/2 Černokostecká

PŘÍLOHA:
Přehledná mapa ETAPA 3 - I

MĚŘÍTKO:
1:300000

PŘÍLOHA ČÍSLO:
B.1



Místní úprava v rozporu s DÚD bude zneplatněna



Středočeský úřad
Středočeský úřad
Středočeský úřad
Středočeský úřad

LEGENDA

AKCE:

U7 Změna územní

PRŮLOHA

Stupeň DÚD 2. etapa

Růžný I

MĚŘÍTKO

1:1000

PRŮLOHA ČÍSLO

C-1



Místní úprava v rozporu s DIO bude zneplatněna



Ing. Stanislav Hájek
Ing. Stanislav Hájek, Ph.D.
Ing. Stanislav Hájek, Ph.D.
Ing. Stanislav Hájek, Ph.D.

LEGENDA	AKCE:	MĚŘÍTKO:
1:1	U2 Změna směrnice	1:1000
1:1	PRŮLOHA, Směr DIO 3a, etapa Růžný II	PRŮLOHA ČÍSLO 12.2



Místní úprava v rozporu s DIO bude zneplatněna

detail - C3.1



Ing. Jan V. & J. V. s.r.o.
Ing. Jan V. & J. V. s.r.o.
Ing. Jan V. & J. V. s.r.o.

LEGENDA

1:1

1:1

AKCE


V2 Černokostelec

PRÍLOHA: Blahov 100-3m, etapa I

VERSIU

1:1000

PRÍLOHA ČÍSLO: 01

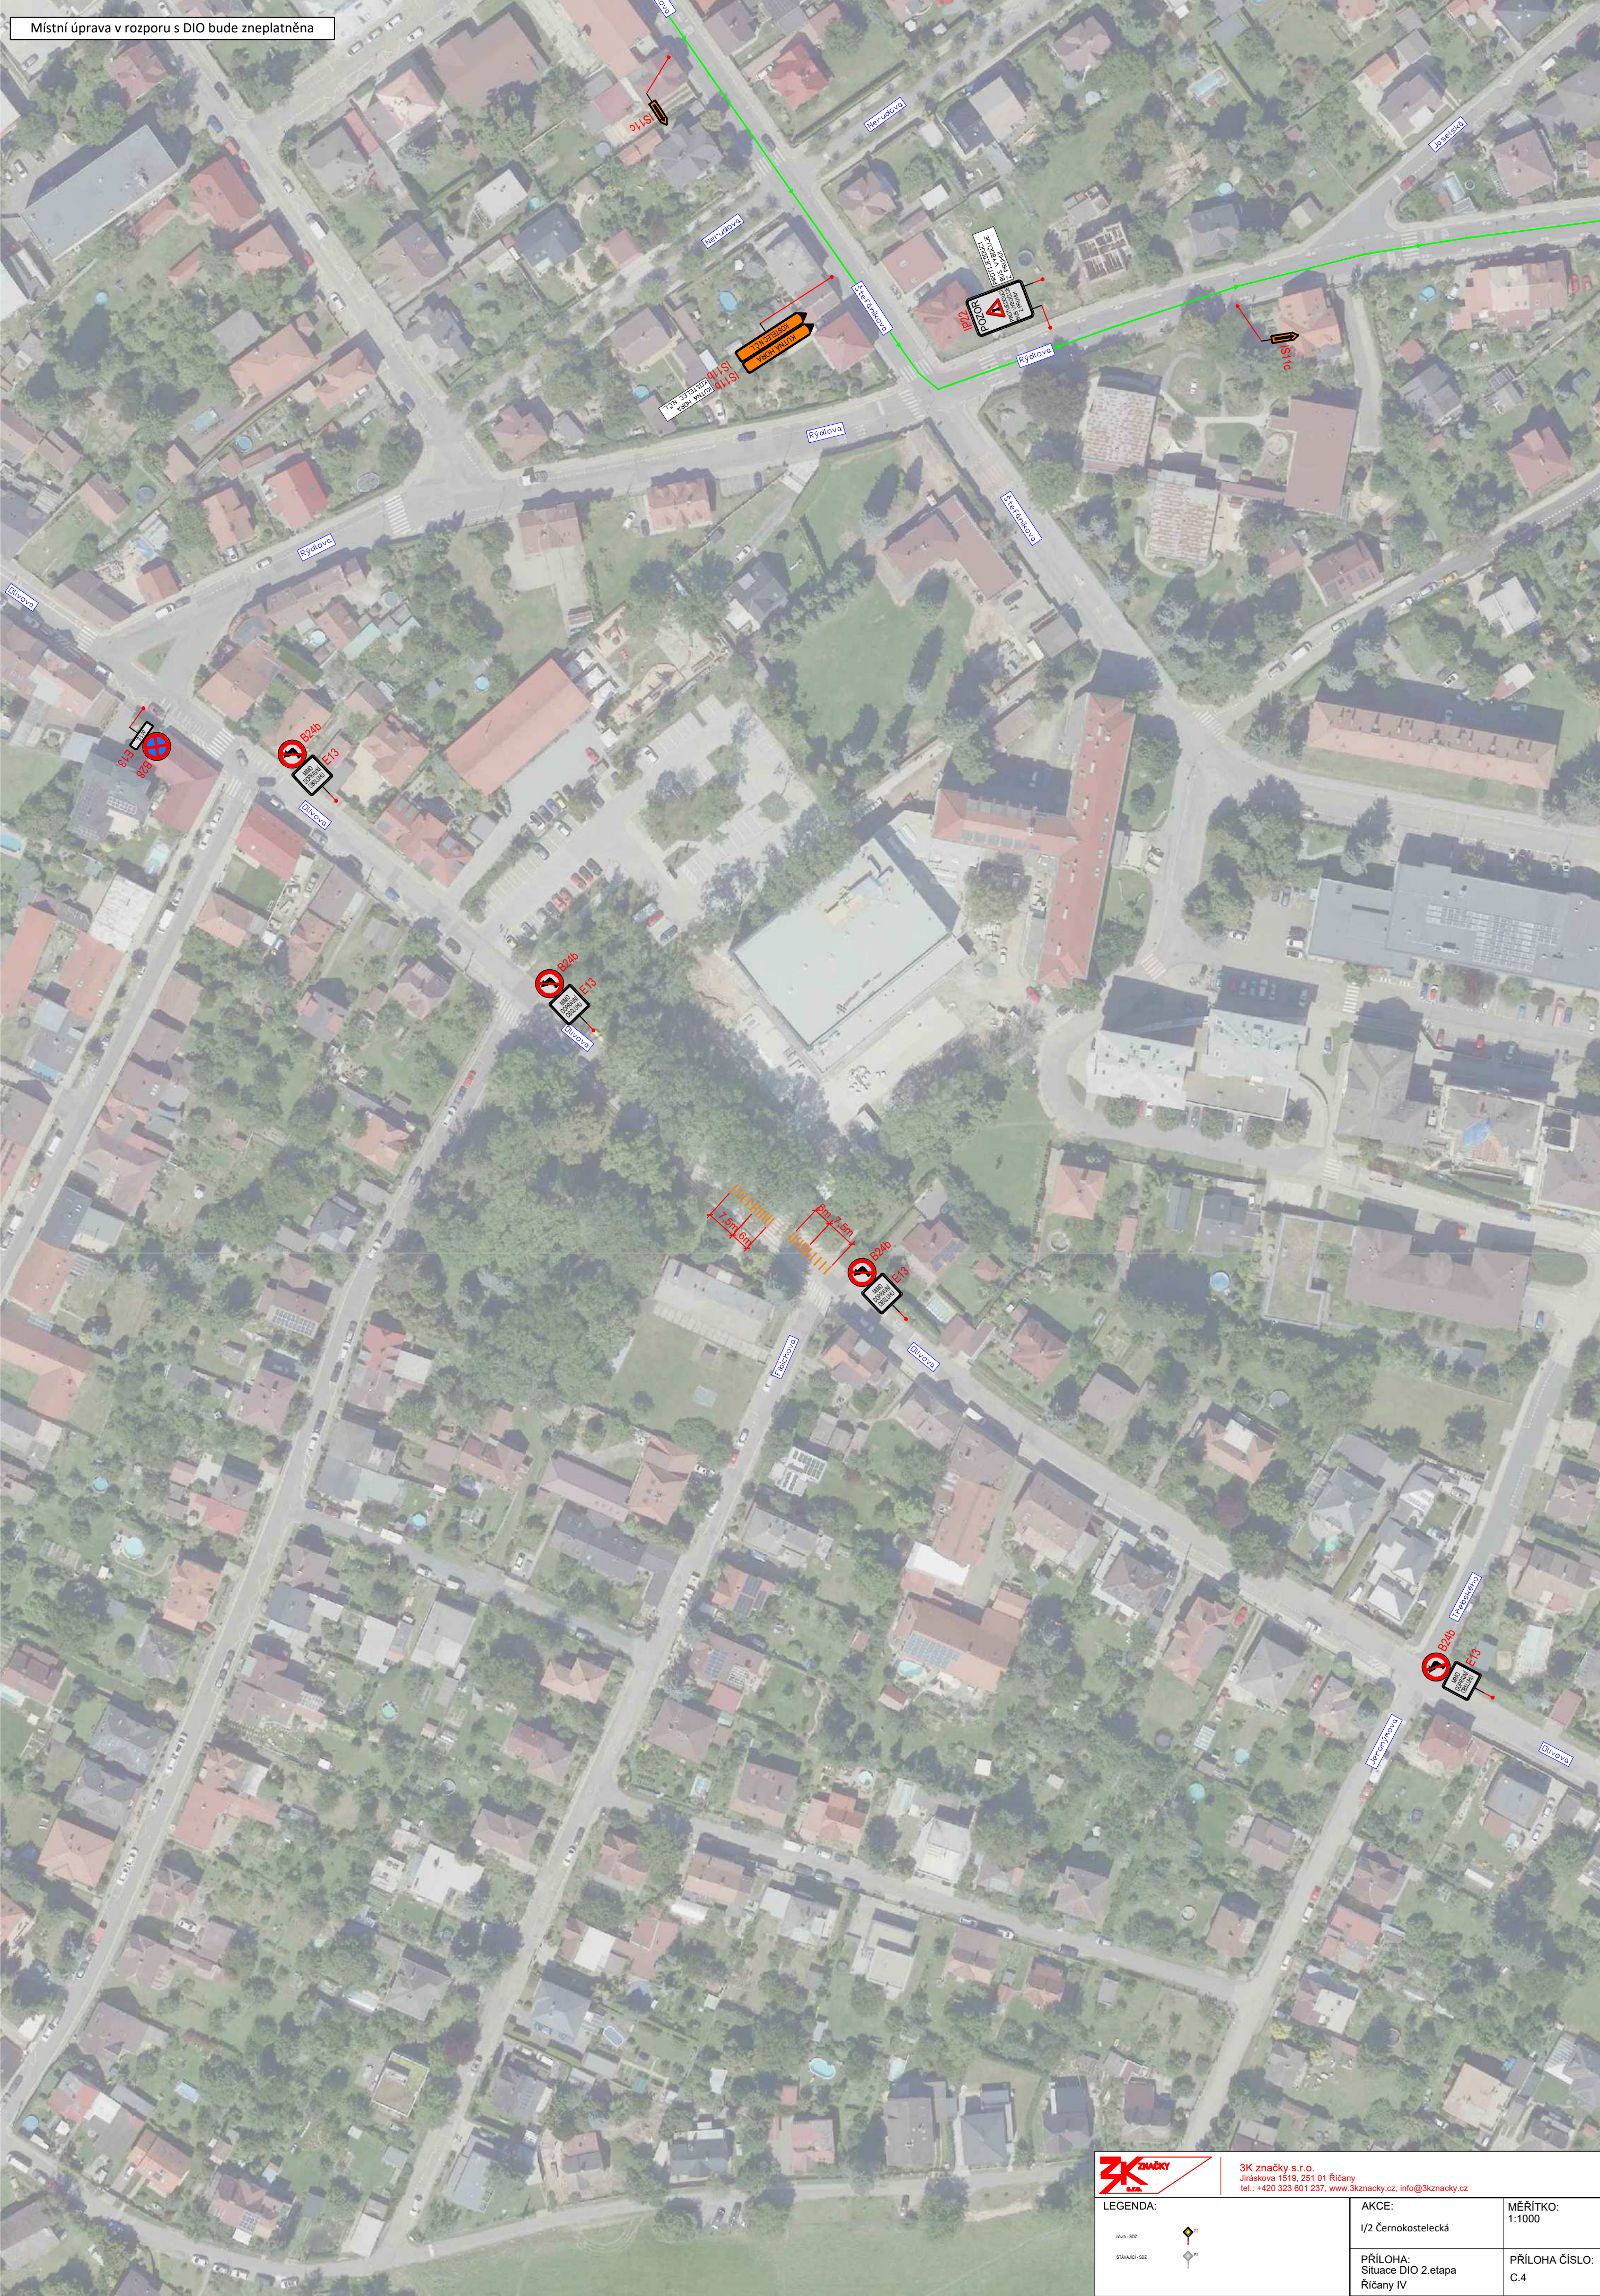

Místní úprava v rozporu s DIO bude zneplatněna



3K značky s.r.o.
Jiráskova 1519, 251 01 Říčany
tel.: +420 323 801 237, www.3kznacky.cz, info@3kznacky.cz

LEGENDA:	1. třída 2. třída	AKCE: I/2 Černokostelecká	MĚŘÍTKO: 1:1000
		PŘÍLOHA: Situace DIO 2. etapa Říčany IV	PŘÍLOHA ČÍSLO: C.4



Místní úprava v rozporu s DIO bude zneplatněna

detail - C.5.1



3K značky s.r.o.
Jiráskova 1519, 251 01 Říčany
tel.: +420 323 601 237, www.3kznacky.cz, info@3kznacky.cz

LEGENDA:



stav: 002
stav: 002

AKCE:

1/2 Černokostecká

MĚŘITKO:

1:1000

PŘÍLOHA:


Situace DIO 3a.etapa

Říčany V

PŘÍLOHA ČÍSLO:

C.5

Místní úprava v rozporu s DIO bude zneplatněna

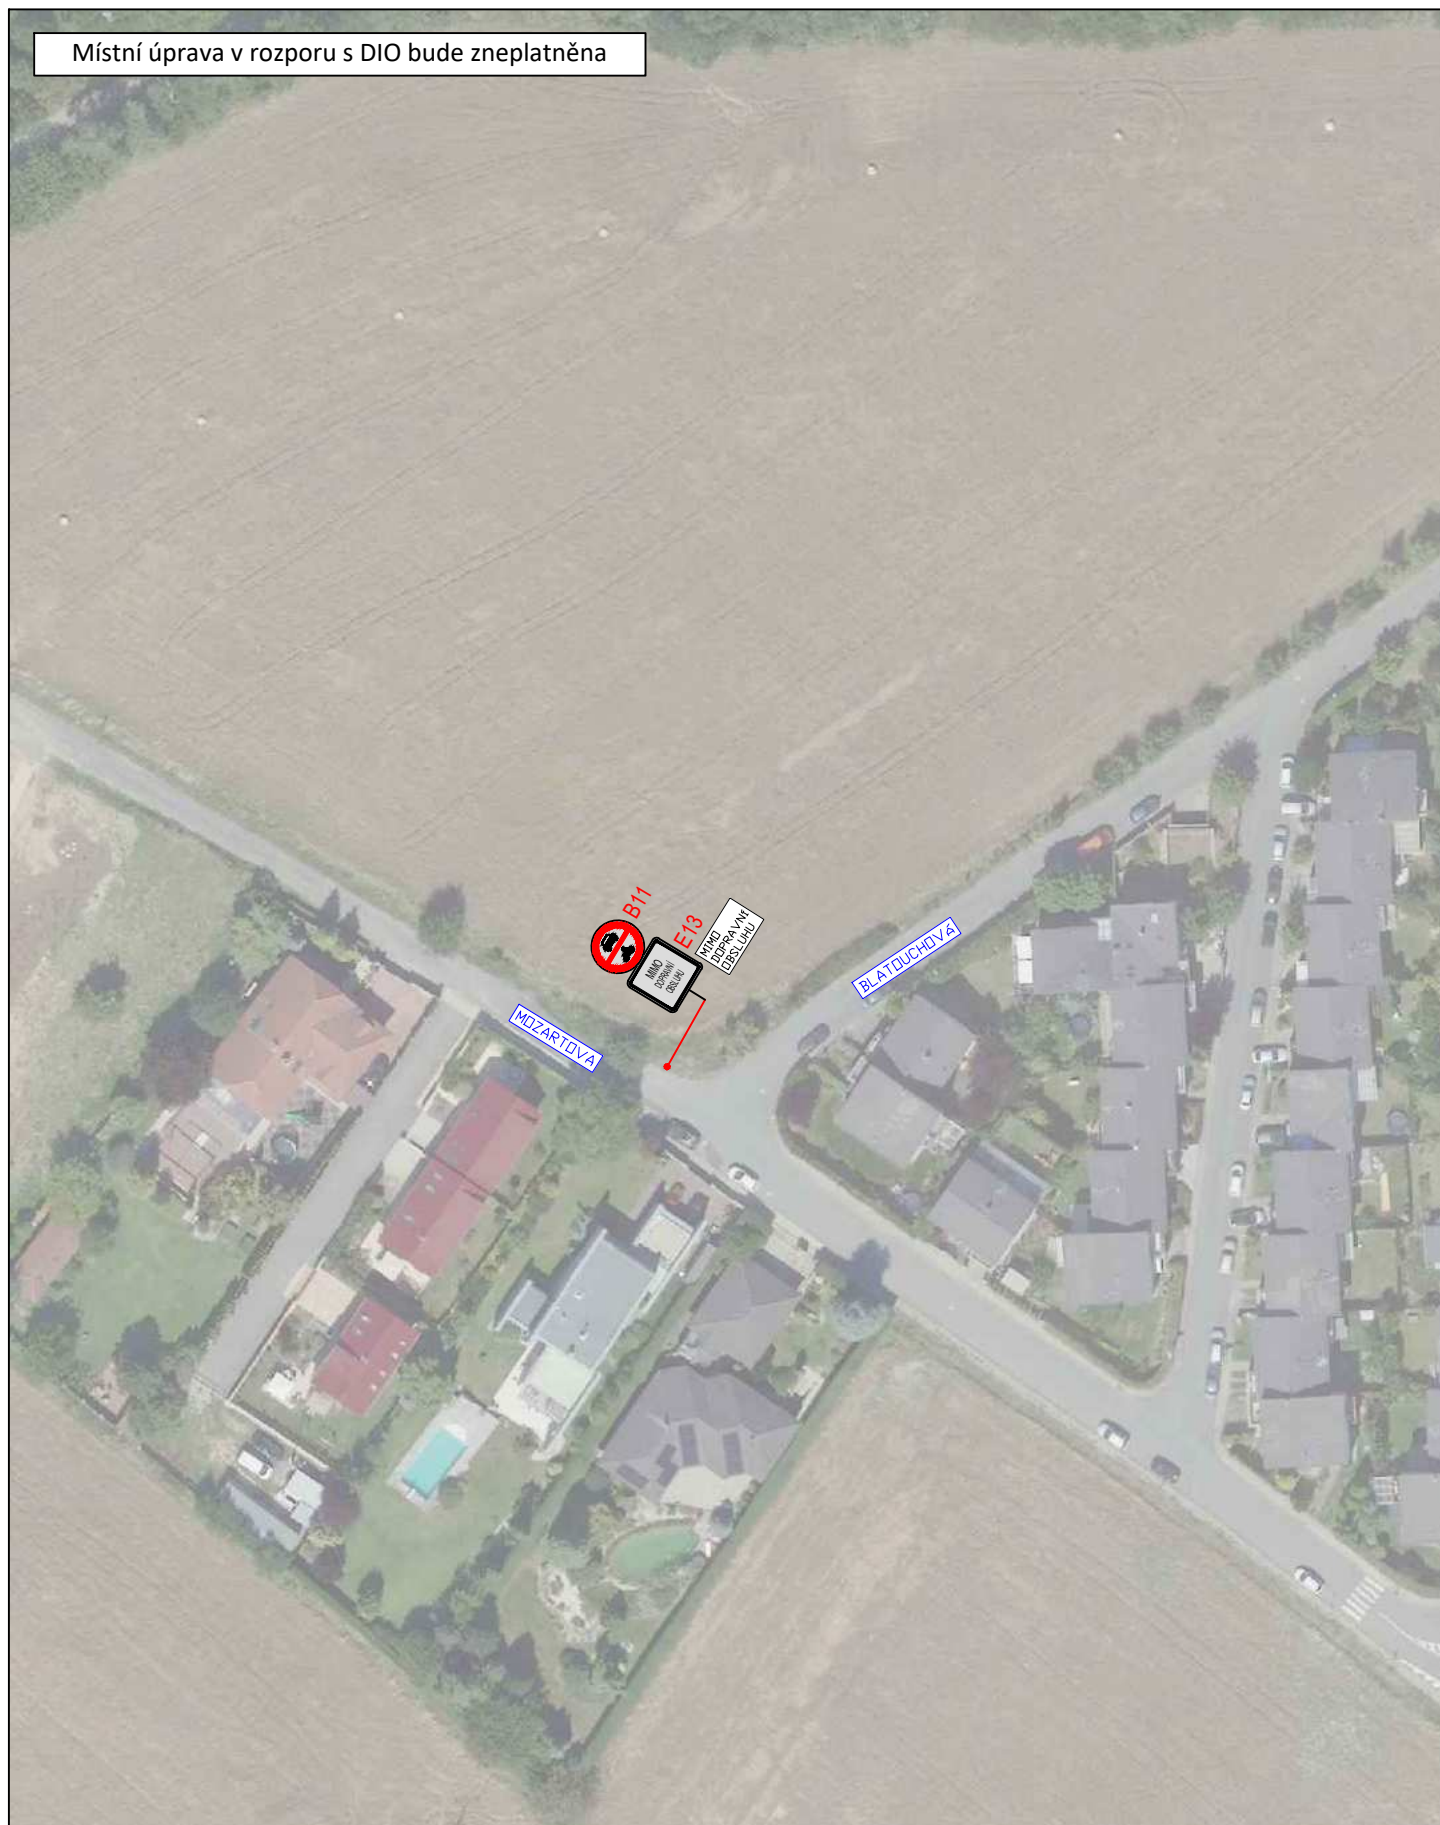

3K značky s.r.o.
Jiráskova 1519, 251 01 Říčany
tel.: +420 323 601 237, www.3kznacky.cz, info@3kznacky.cz

LEGENDA:

námět - SDZ



stávající - SDZ



AKCE:

I/2 Černokostelecká

MĚŘÍTKO:
1:1000

PŘÍLOHA:
Situace DIO 3a. etapa
Říčany VI

PŘÍLOHA ČÍSLO:
C.6



Místní úprava v rozporu s DIO bude zneplatněna



Úřad územního rozvoje
Středočeský územní úřad
Úřad územního rozvoje
Středočeský územní úřad
Úřad územního rozvoje
Středočeský územní úřad

LEGENDA	AKCE:	MĚŘÍTKO:
U2 Zelená územní	U2 Zelená územní	1:1000
PŘÍLOHA	PŘÍLOHA	PŘÍLOHA
Strana 2. etapy	Strana 2. etapy	Strana 2. etapy
Růžný I	Růžný I	Růžný I



Místní úprava v rozporu s DIO bude zneplatněna

detail - C3.1



Ing. Zdeněk K. a spol. s r.o.
Ing. Zdeněk K. a spol. s r.o.
Ing. Zdeněk K. a spol. s r.o.
Ing. Zdeněk K. a spol. s r.o.

LEGENDA

AKCE

VZ Černokostelec

PRÍLOHA: Blahová 300-3a, etapa I


PRÍLOHA: Blahová 300-3a, etapa II

VERSIJE

1/100

PRÍLOHA: Blahová 300-3a, etapa I

PRÍLOHA: Blahová 300-3a, etapa II

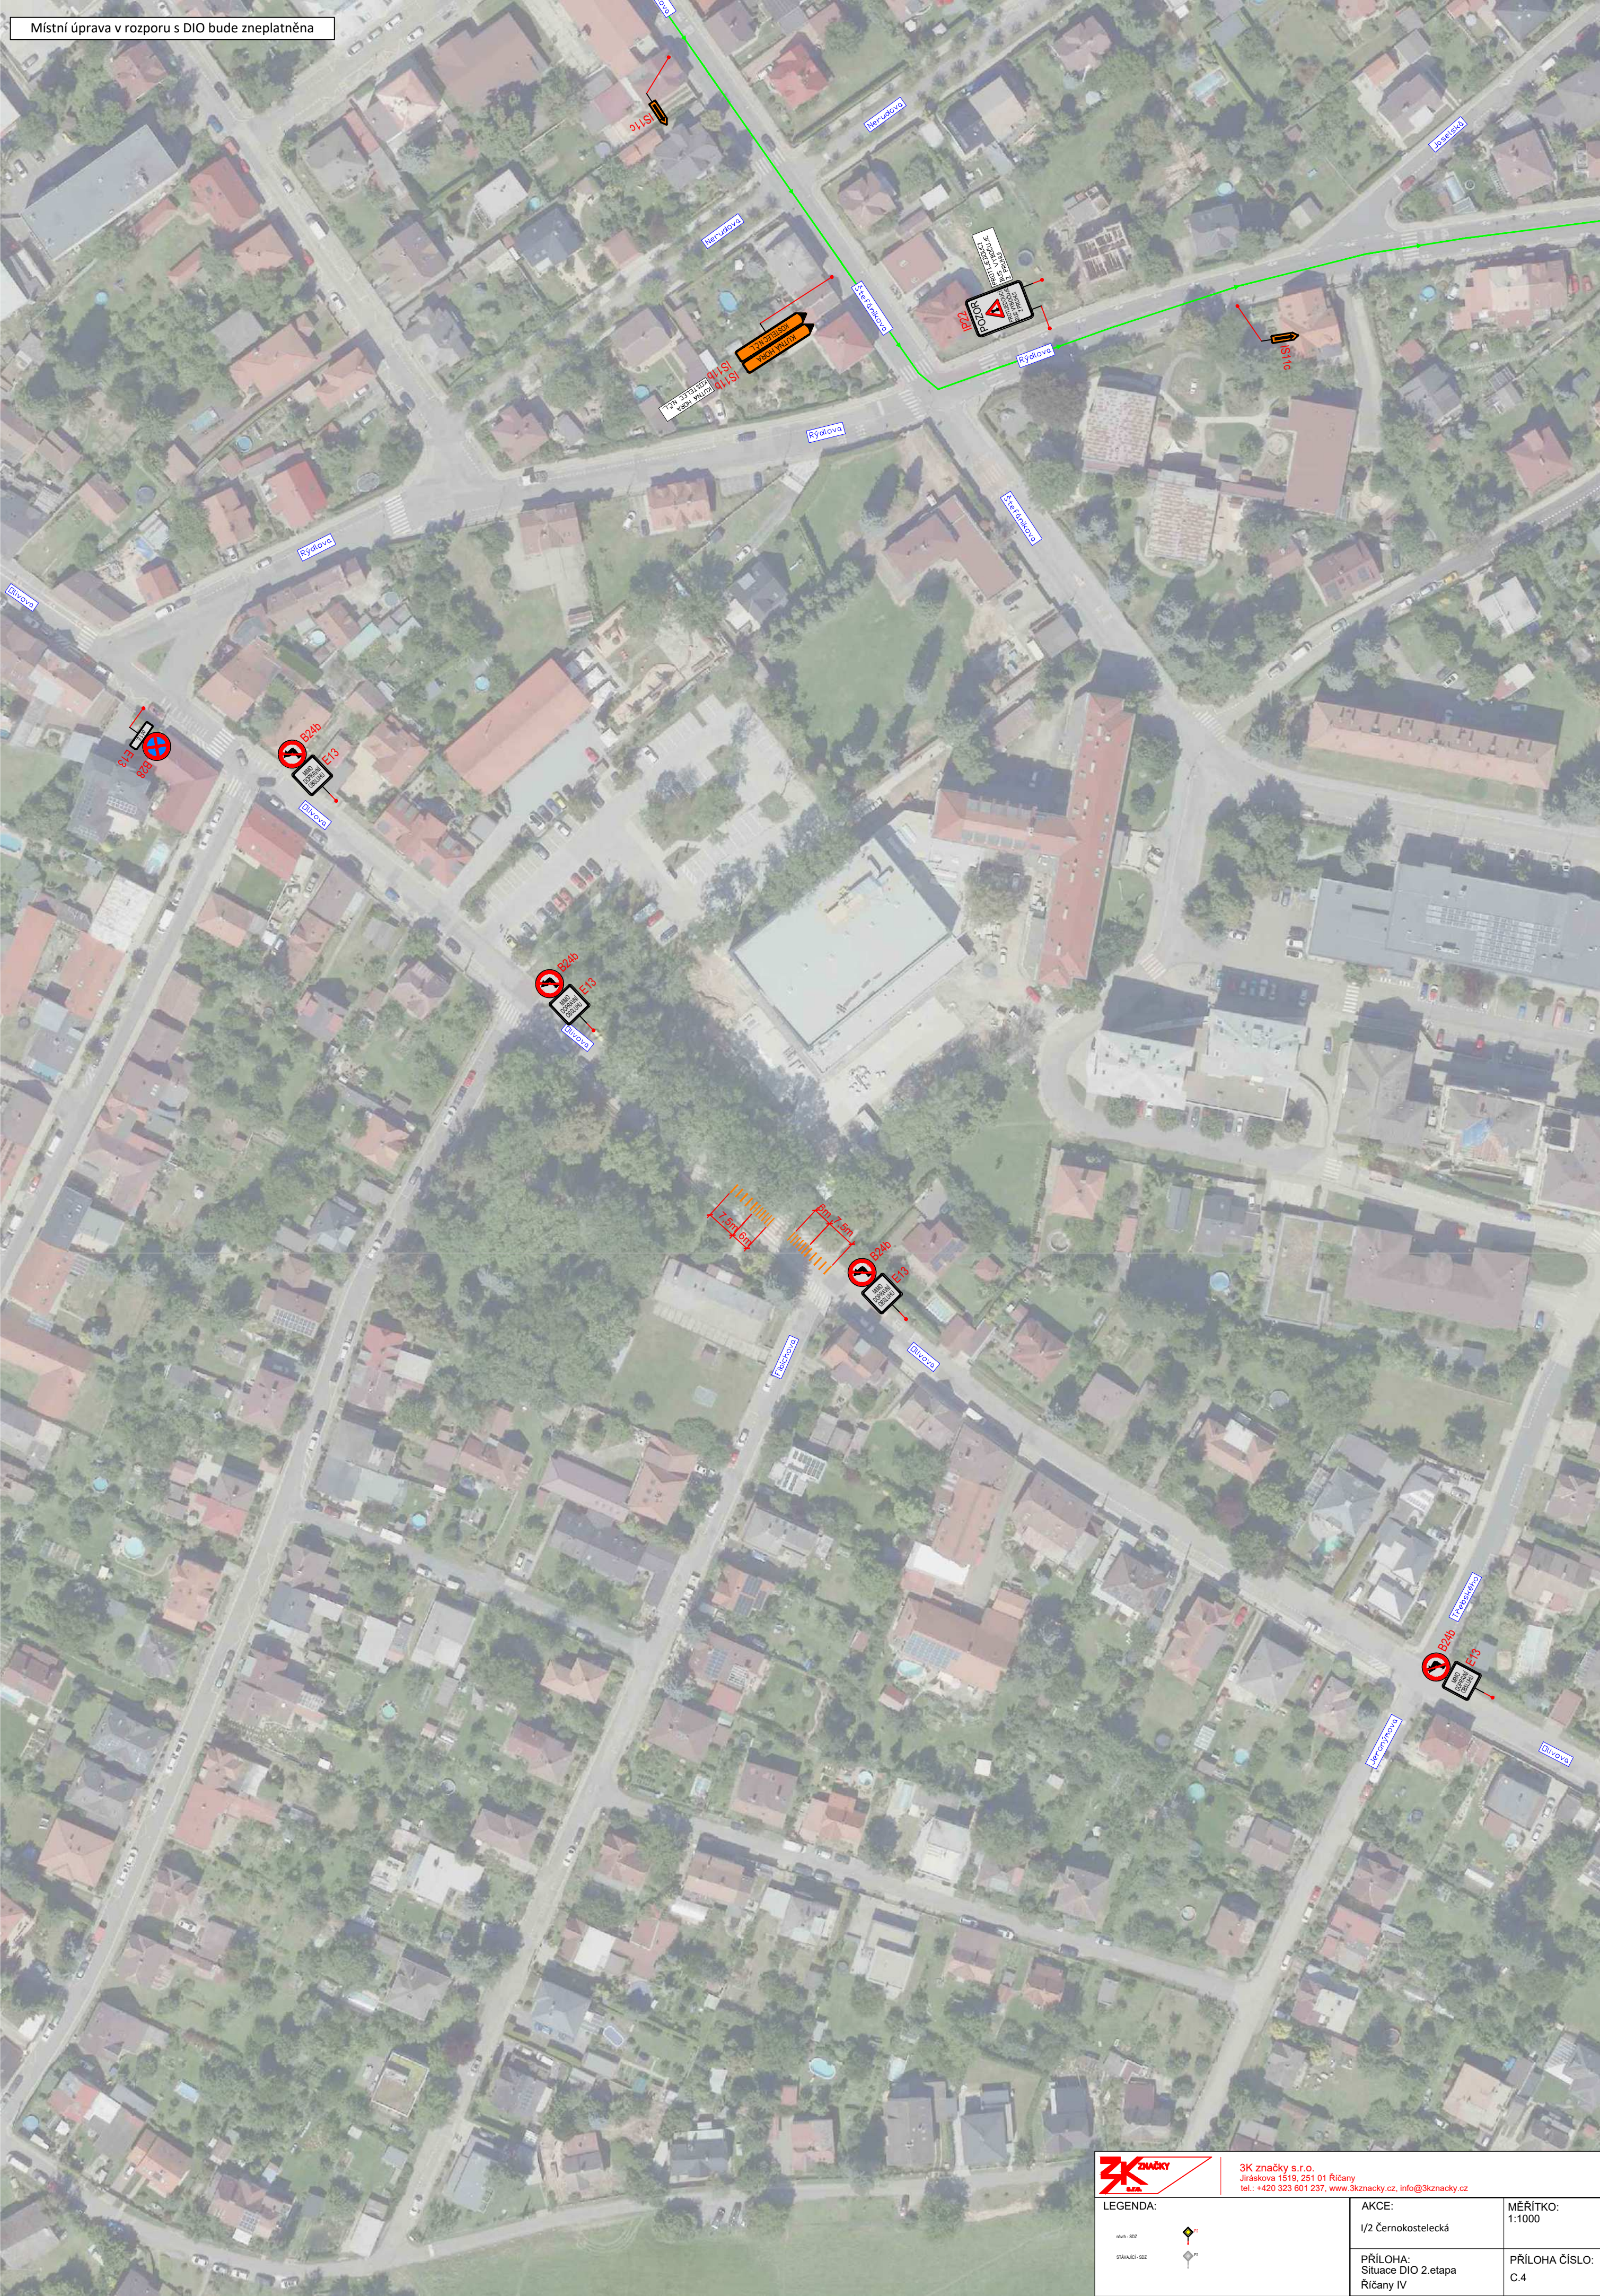

3K značky s.r.o.
Jiráskova 1519, 251 01 Říčany
tel.: +420 323 801 237, www.3kznacky.cz, info@3kznacky.cz

LEGENDA:

18m - 302
25m - 302



AKCE:
1/2 Černokostelecká

PŘÍLOHA:
Situace DIO 2. etapa
Říčany IV

MĚŘÍTKO:
1:1000

PŘÍLOHA ČÍSLO:
C.4



Místní úprava v rozporu s DIO bude zneplatněna

detail - C.5.1



3K značky s.r.o.
Jiráskova 1519, 251 01 Říčany
tel.: +420 323 601 237, www.3kznacky.cz, info@3kznacky.cz

LEGENDA:



stav: 002

stav: 002


AKCE:
1/2 Černokostelecká

PŘÍLOHA:
Situace DIO 3a. etapa
Říčany V

MĚŘÍTKO:
1:1000

PŘÍLOHA ČÍSLO:
C.5

Místní úprava v rozporu s DIO bude zneplatněna

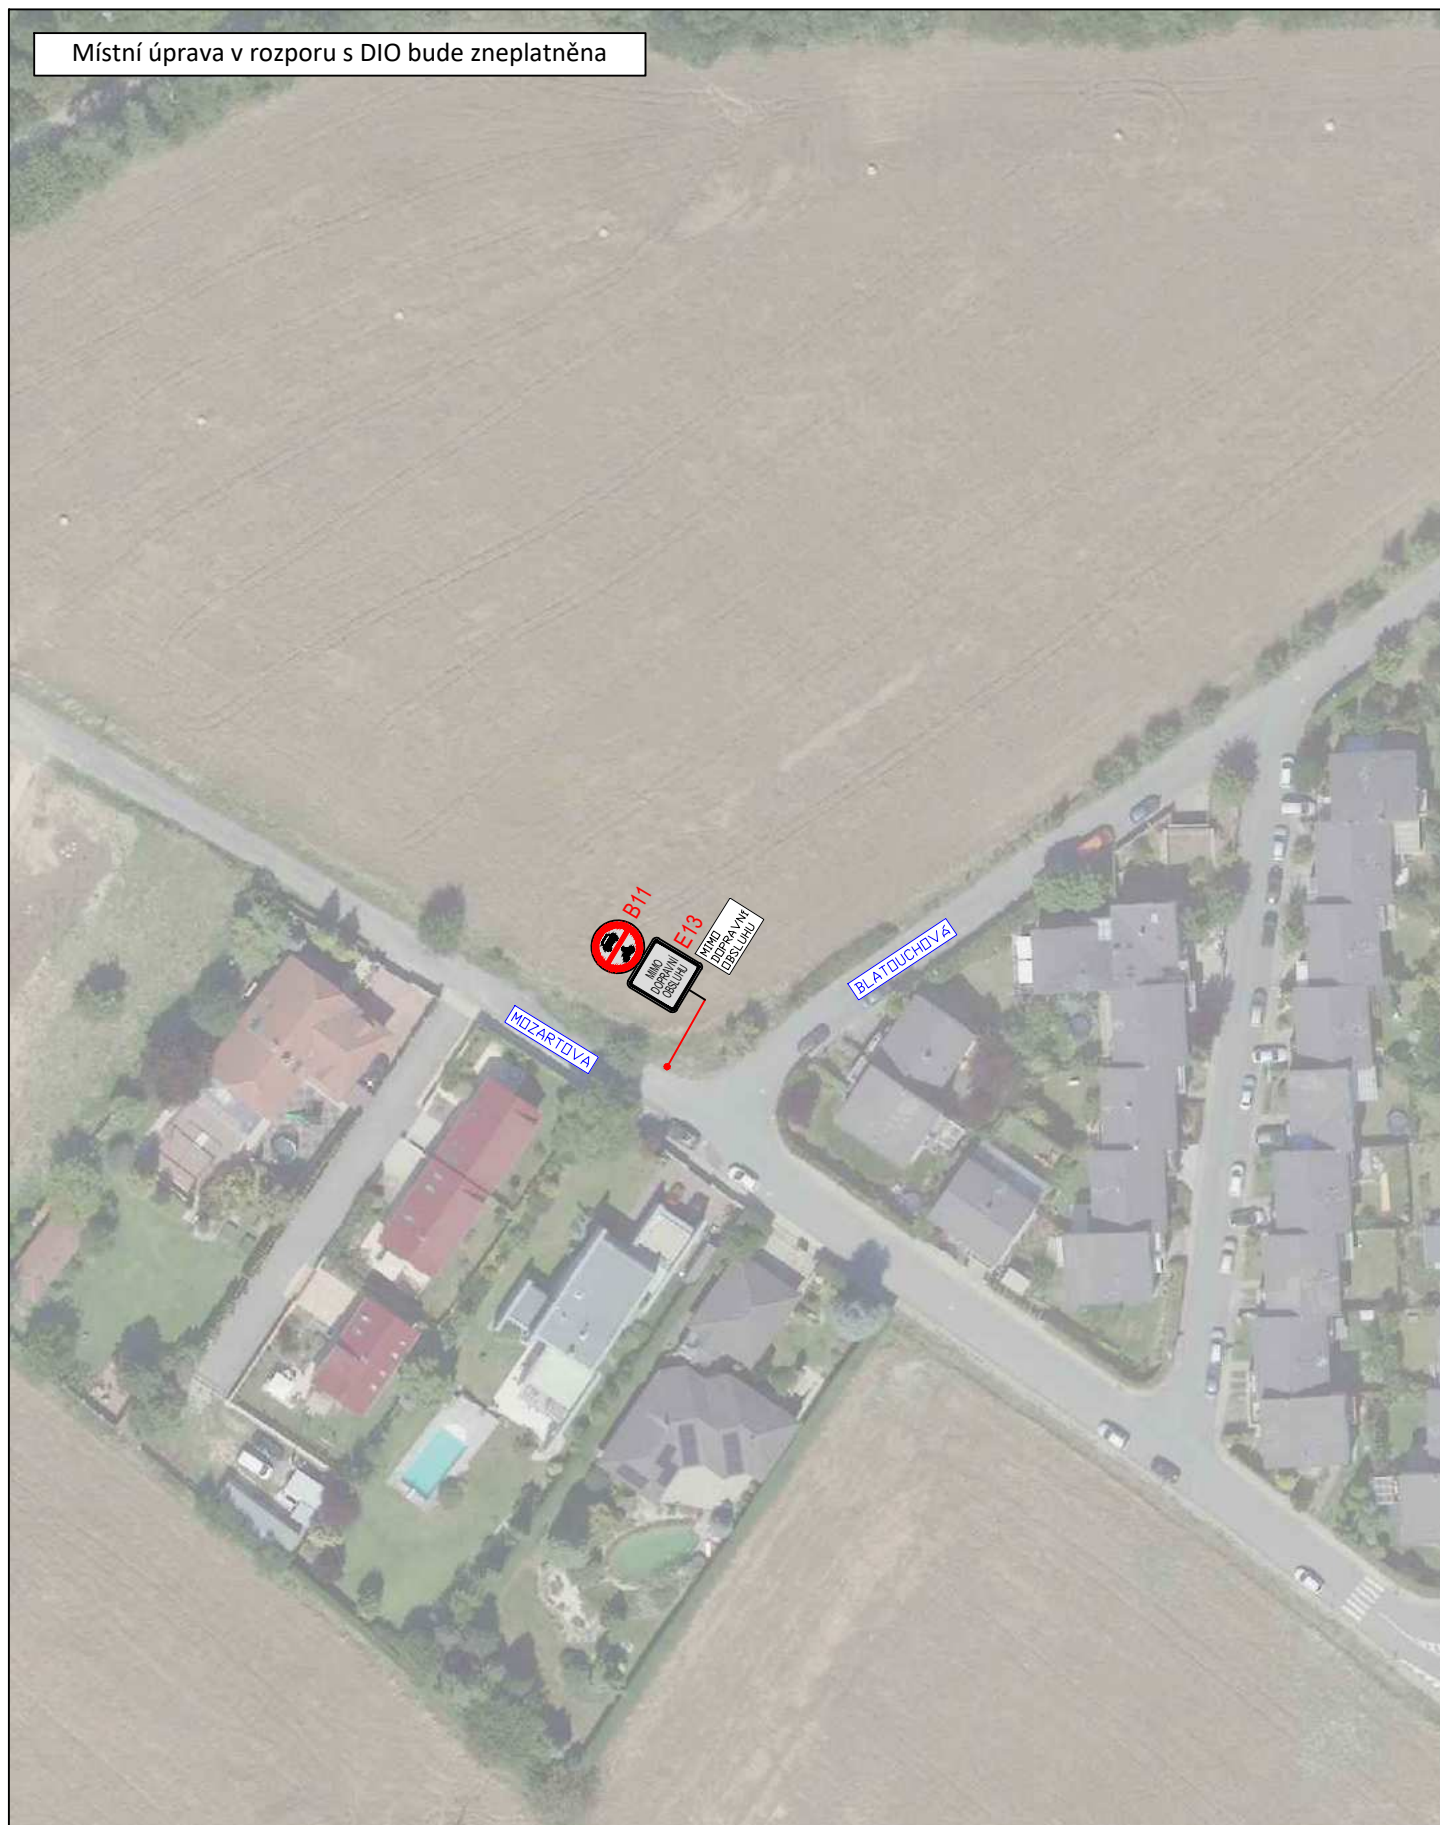

3K značky s.r.o.
Jiráskova 1519, 251 01 Říčany
tel.: +420 323 601 237, www.3kznacky.cz, info@3kznacky.cz

LEGENDA:

návrh - SDZ



stávající - SDZ



AKCE:

I/2 Černokostelecká

MĚŘÍTKO:
1:1000

PŘÍLOHA:
Situace DIO 3b. etapa
Říčany VI

PŘÍLOHA ČÍSLO:
C.6



Místní úprava v rozporu s DIO bude zneplatněna



ÚV. územní plán
Územní plán
Územní plán
Územní plán

Územní plán
Územní plán
Územní plán
Územní plán

LEGENDA

ÚV. územní plán

Územní plán

Územní plán

Územní plán

Územní plán

Územní plán

Územní plán

Územní plán

AKCE:

ÚV. územní plán

Územní plán

Územní plán

MĚŘÍTKO:

1:1000

Územní plán

Územní plán

PRÍLOHA:

Územní plán

Územní plán

Územní plán


PRÍLOHA ČÍSLO:

Územní plán

Územní plán

Územní plán



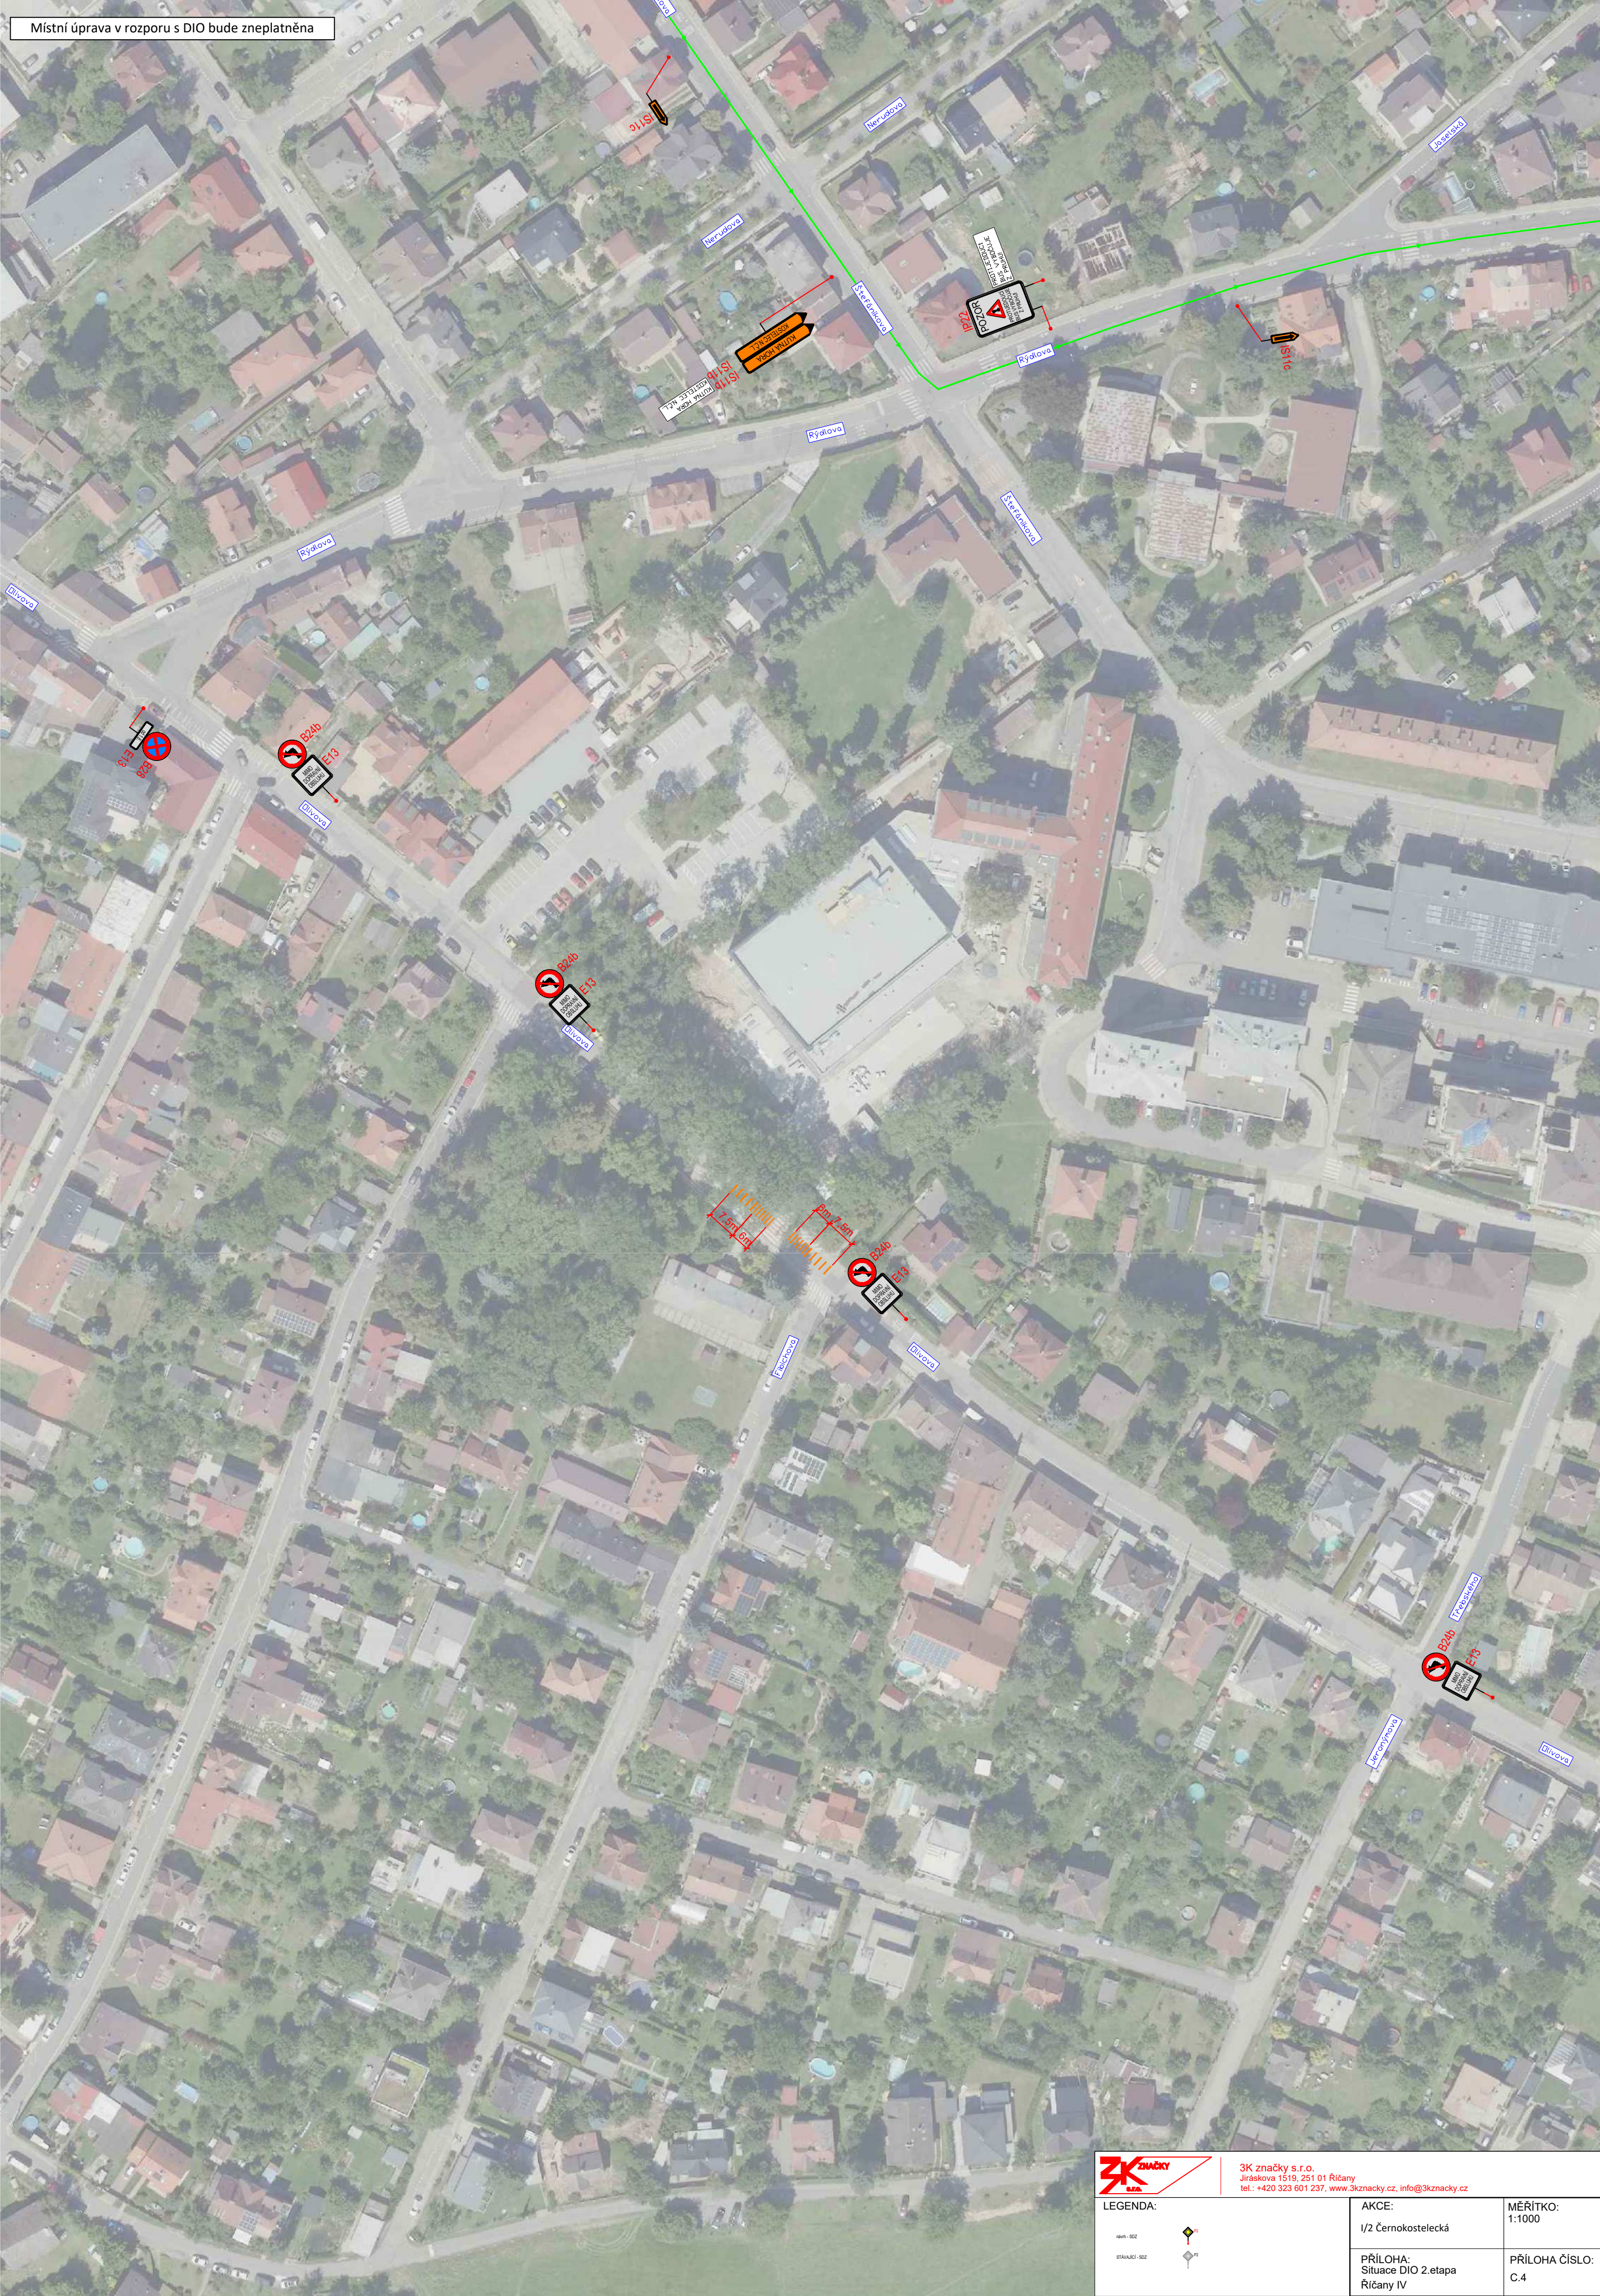

3K značky s.r.o.
Jiráskova 1519, 251 01 Říčany
tel.: +420 323 801 237, www.3kznacky.cz, info@3kznacky.cz

LEGENDA:

18m - 302
25m - 302



AKCE:
1/2 Černokostelecká

PŘÍLOHA:
Situace DIO 2. etapa
Říčany IV

MĚŘÍTKO:
1:1000


PŘÍLOHA ČÍSLO:
C.4



	AKCE: 1/2 Černokostecká
	PŘÍLOHA: Situační plán 2a, stano

MĚŘÍTKO: 1:1000
PŘÍLOHA ČÍSLO:

Místní úprava v rozporu s DIO bude zneplatněna

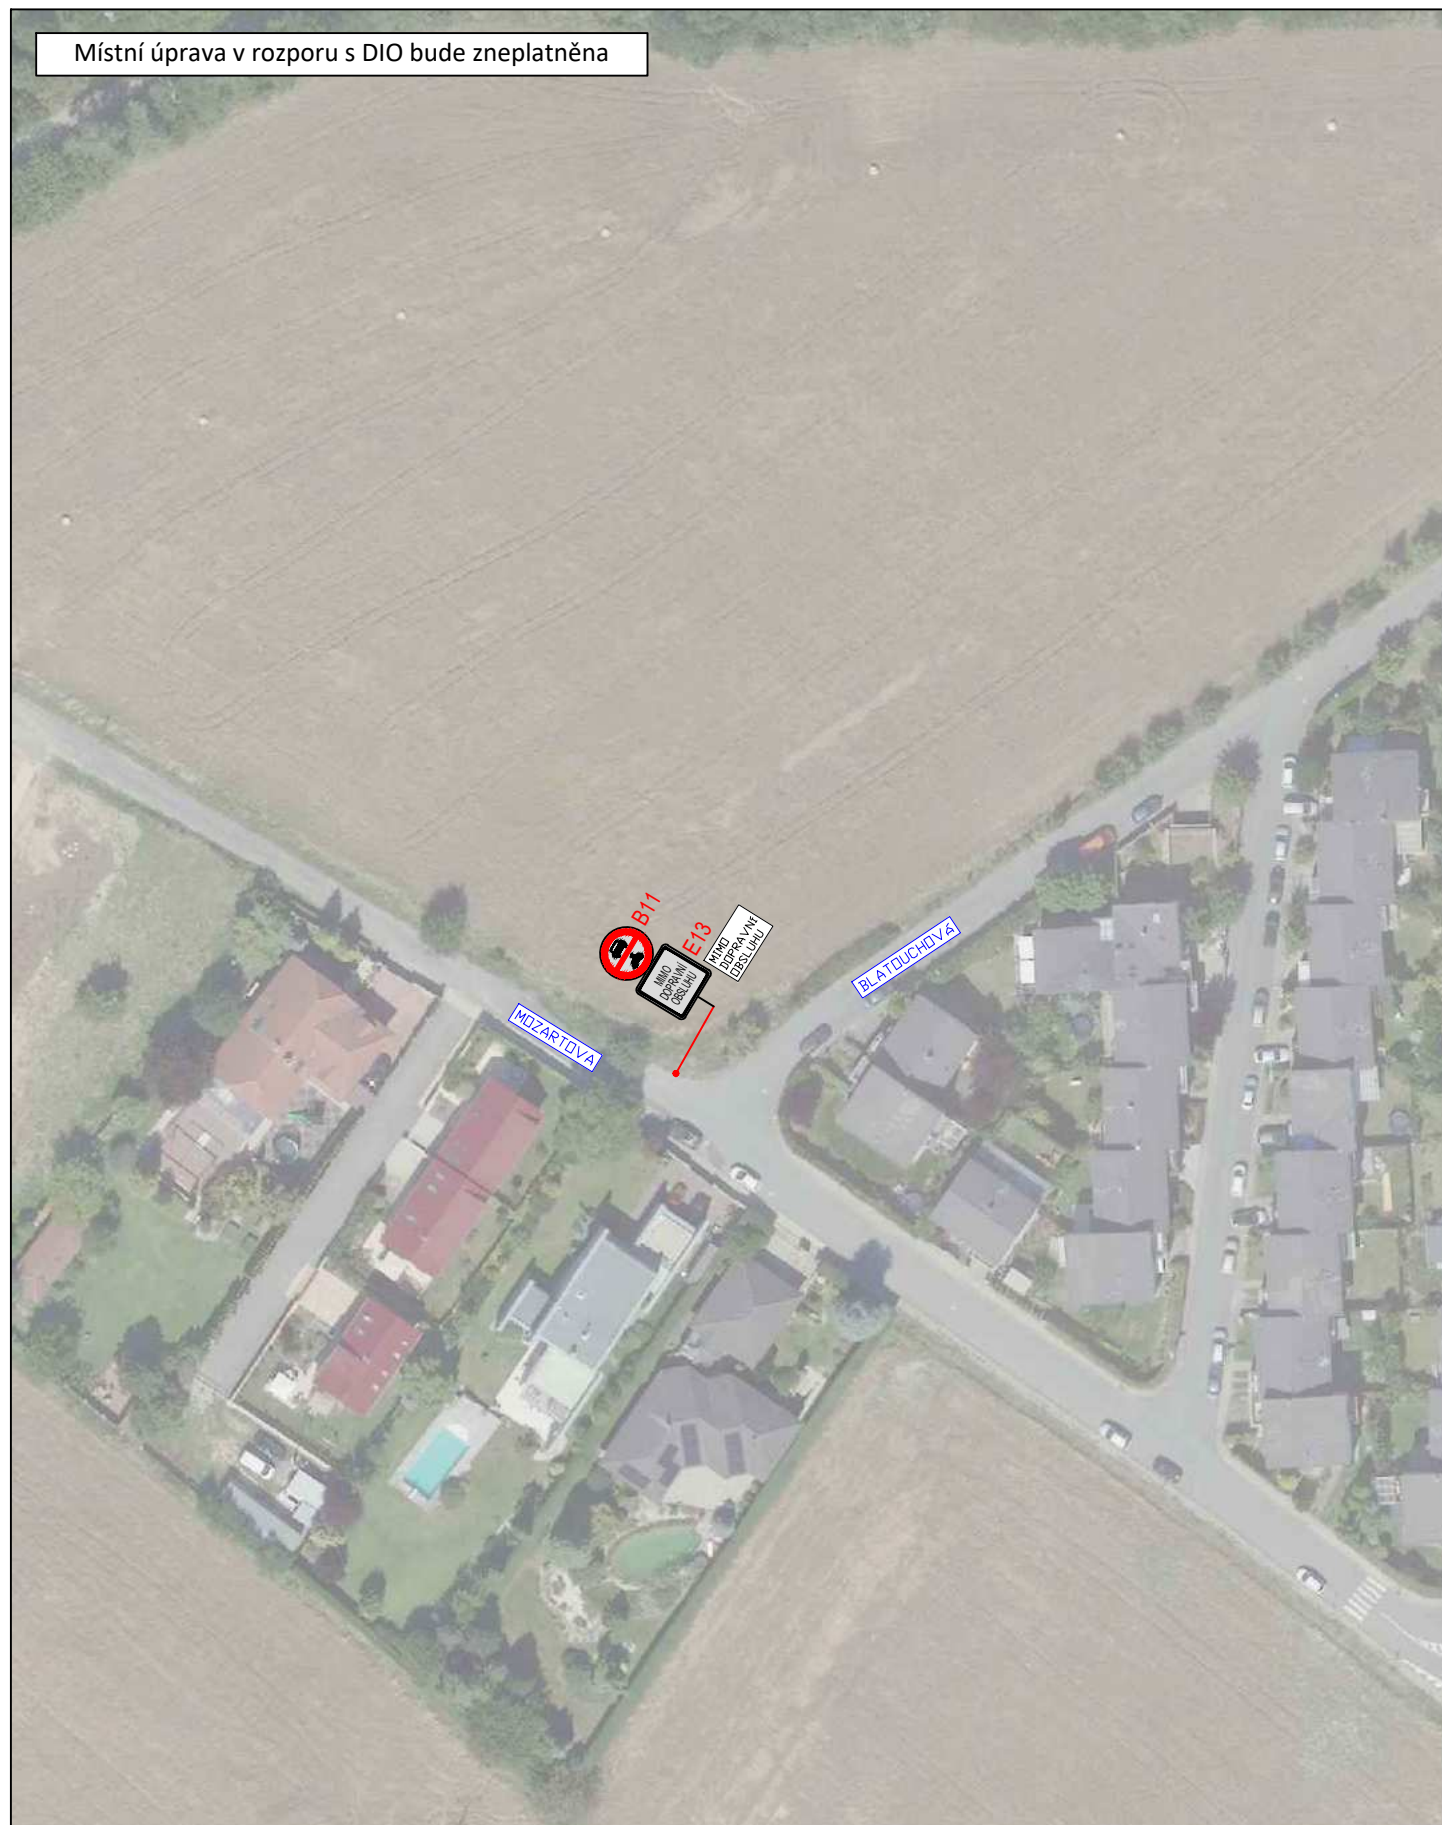

3K značky s.r.o.
Jiráskova 1519, 251 01 Říčany
tel.: +420 323 601 237, www.3kznacky.cz, info@3kznacky.cz

LEGENDA:



návrh - SDZ

stávající - SDZ

AKCE:

I/2 Černokostelecká

MĚŘÍTKO:
1:1000

PŘÍLOHA:
Situace DIO 3c. etapa
Říčany VI

PŘÍLOHA ČÍSLO:
C.6

Místní úprava v rozporu s DIO bude zneplatněna



3K značky s.r.o.
Jiráskova 1519, 251 01 Říčany
tel.: +420 323 601 237, www.3kznacky.cz, info@3kznacky.cz

LEGENDA:

návrh - SDZ P2

100

AKCE:

1/2 Černokostecká

	MĚŘÍTKO:
--	----------

1:500

PŘÍLOHA:
Situace DIO 3.etapa
detail kříž Štefánikova


	PŘÍLOHA ČÍSLO:
--	----------------

C.5.1

KOPIROVÁNÍ A ROZMNOŽOVÁNÍ POUZE PO PŘEDCHOZÍM SOUHLASU 3K ZNAČKY s.r.o.


Místní úprava v rozporu s DIO bude zneplatněna

D.2

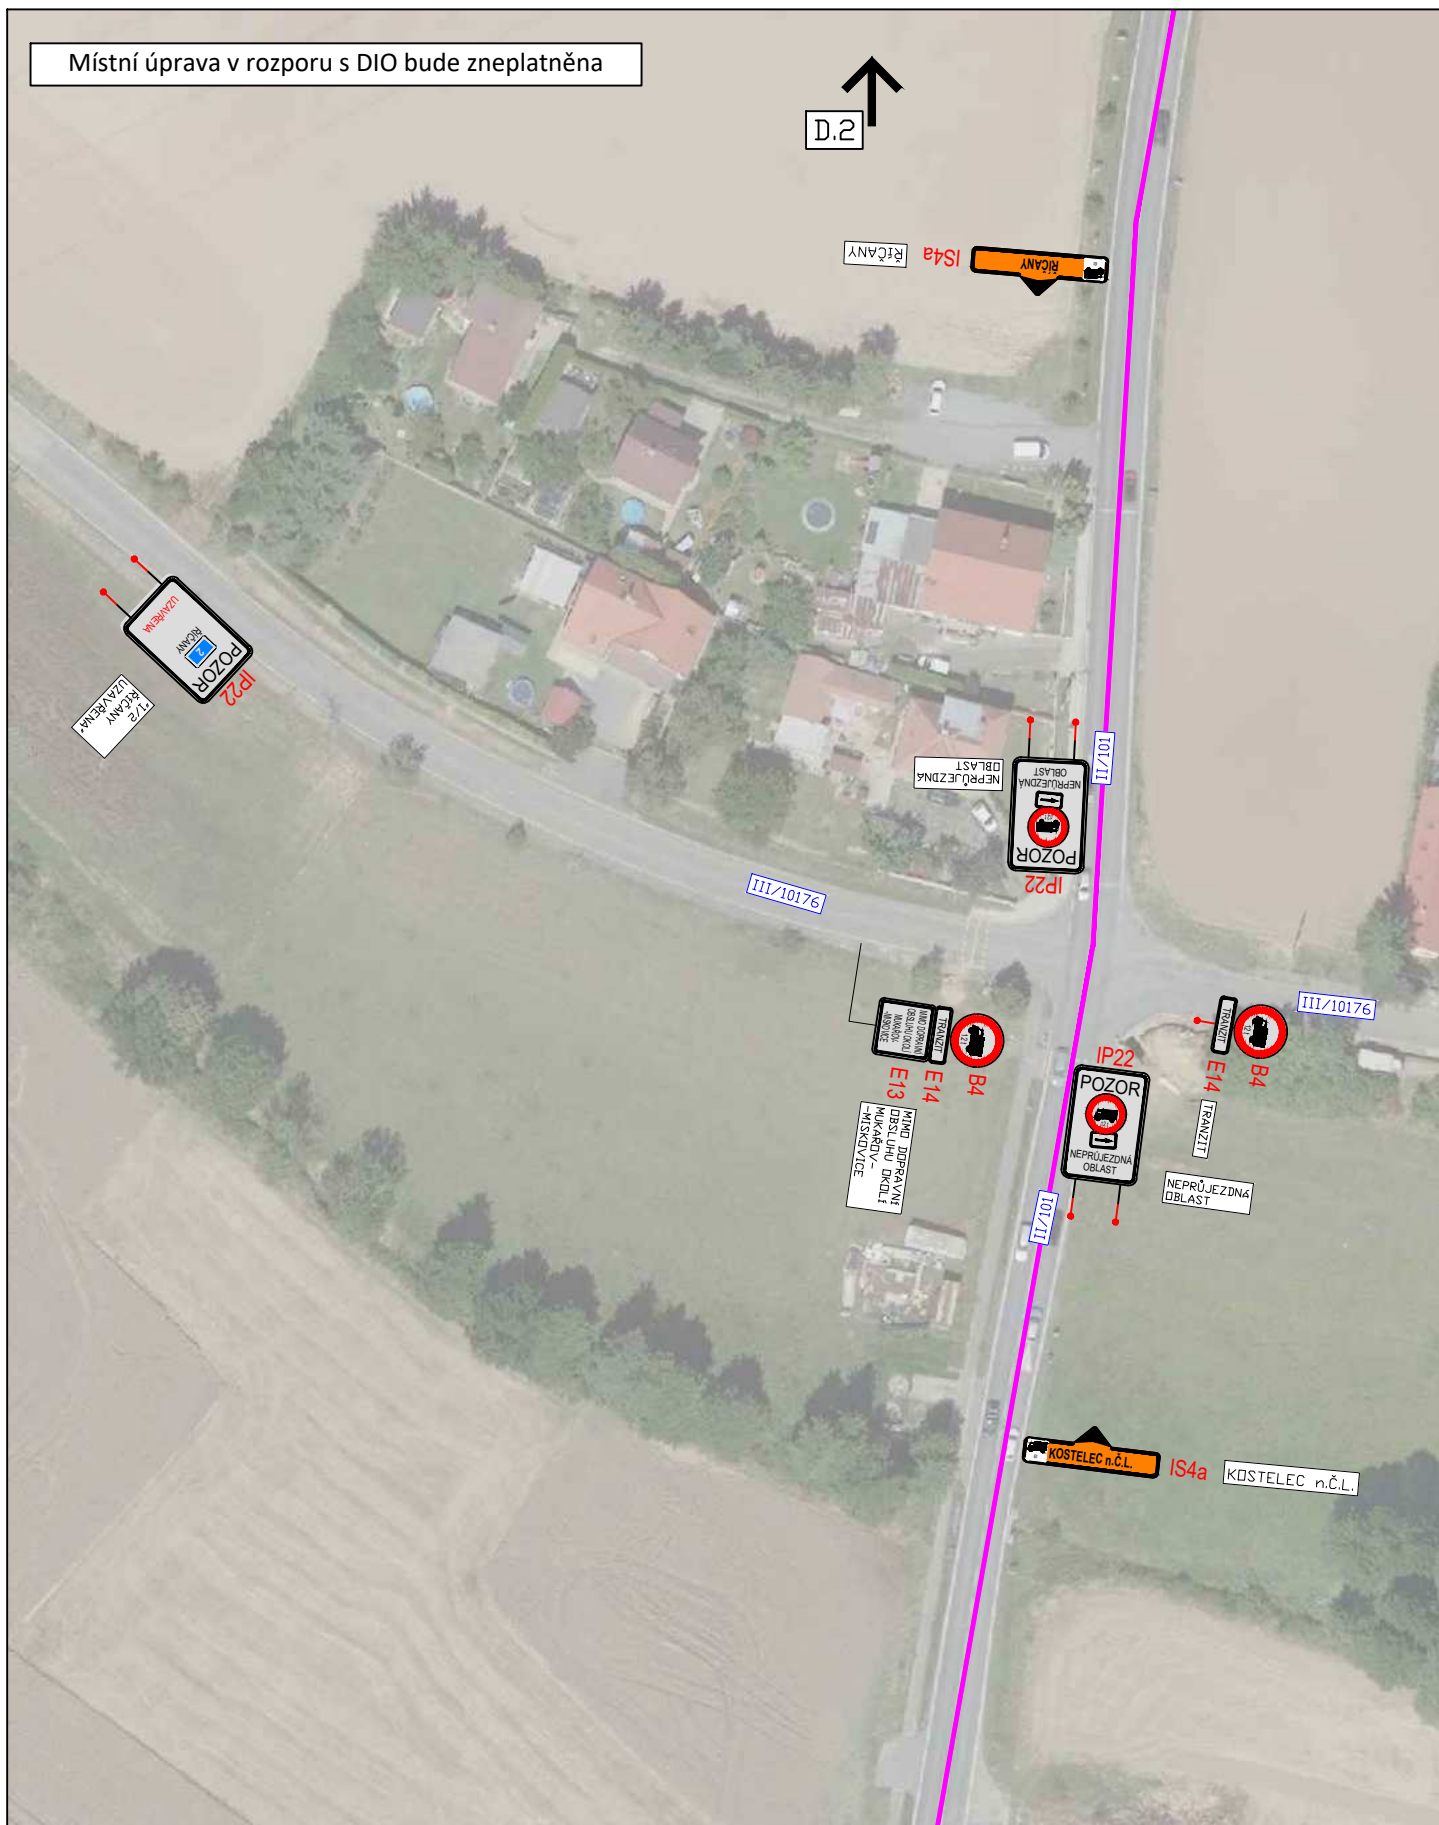

3K značky s.r.o.
Jiráskova 1519, 251 01 Říčany
tel.: +420 323 601 237, www.3kznacky.cz, info@3kznacky.cz

LEGENDA:

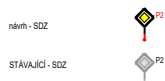

AKCE:

I/2 Černokostecká


MĚŘÍTKO:
1:1000

PŘÍLOHA:
Situace DIO 3.etapa
objízdná trasa D.O. I

PŘÍLOHA ČÍSLO:
D.1

Místní úprava v rozporu s DIO bude zneplatněna

KŘENICE

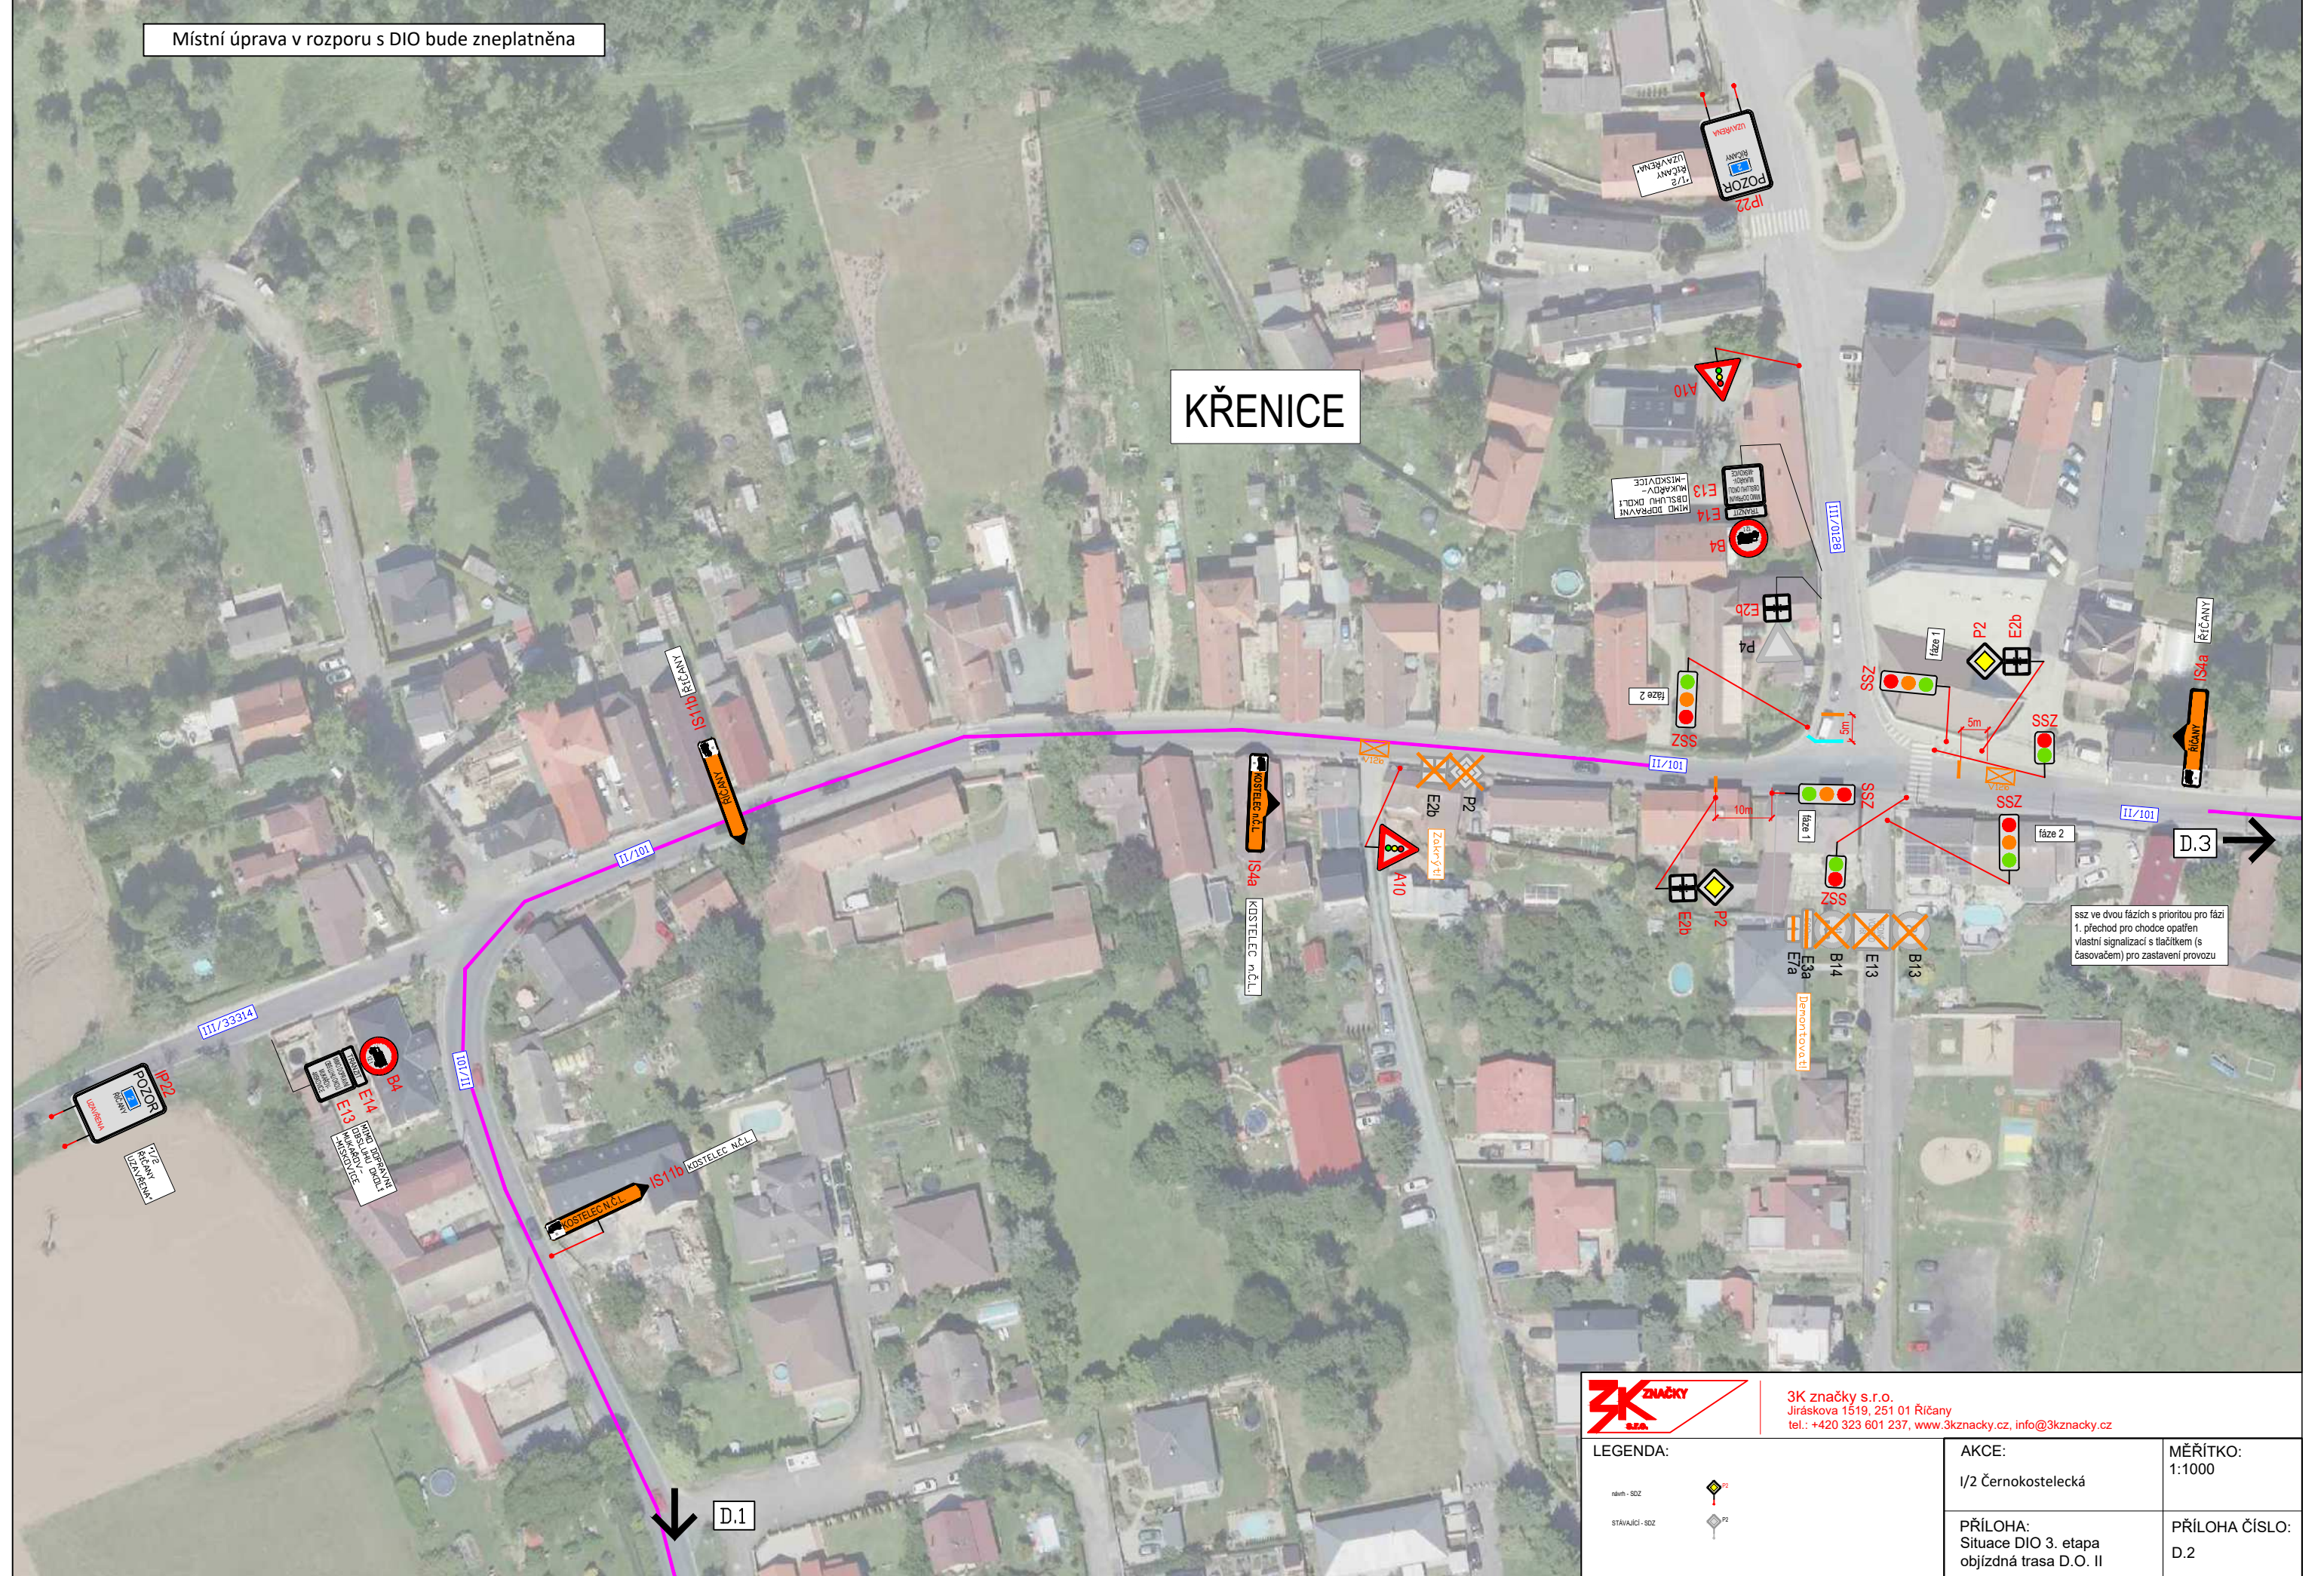



3K značky s.r.o.
Jiráskova 1519, 251 01 Říčany
tel.: +420 323 601 237, www.3kznamky.cz, info@3kznamky.cz

LEGENDA:	AKCE:	MĚŘITKO:
návrh - SSZ stávající - SSZ	I/2 Černokostecká	1:1000
	PŘÍLOHA:	PŘÍLOHA ČÍSLO:
	Situace DIO 3. etapa objízdná trasa D.O. II	D.2

Místní úprava v rozporu s DIO bude zneplatněna

D.4 ↗

↖ D.2

3K značky s.r.o.
Jiráskova 1519, 251 01 Říčany
tel.: +420 323 601 237, www.3kznacky.cz, info@3kznacky.cz

LEGENDA:

- návrh - SDZ
- stávající - SDZ

AKCE:
I/2 Černokostecká

MĚŘÍTKO:
1:1000

PŘÍLOHA:
Situace DIO 3.etapa
objízdná trasa D.O. III

PŘÍLOHA ČÍSLO:
D.3




AKCE:

MĚŘÍTKO:
1:1000



 P2

PŘÍLOHA ČÍSLO:
D.3

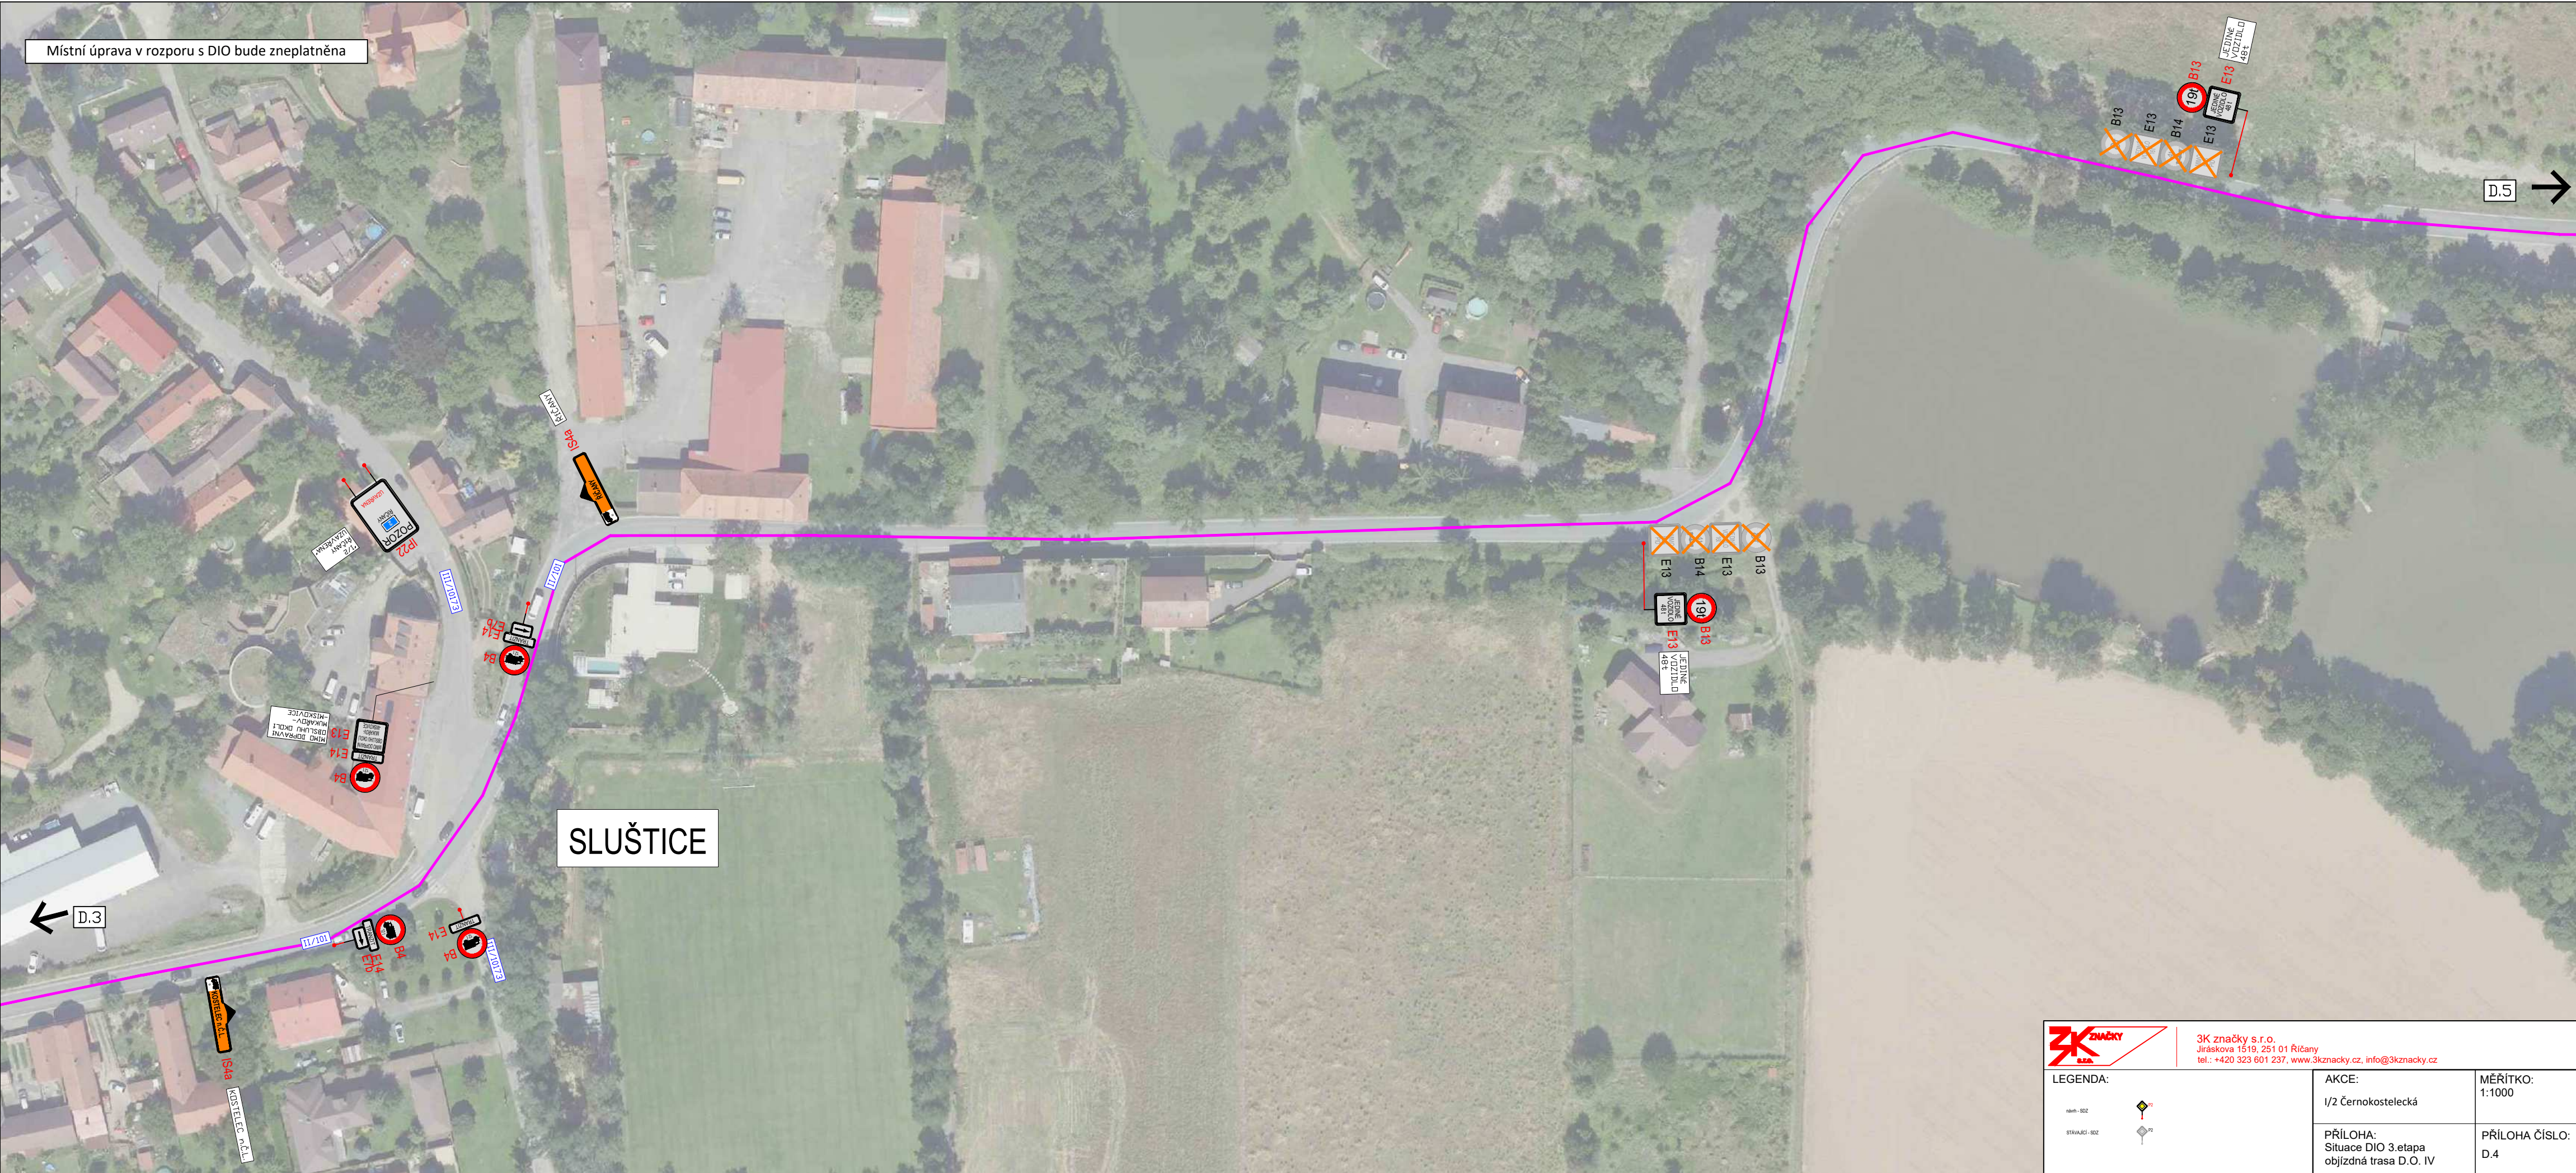

Místní úprava v rozporu s DIO bude zneplatněna

SLUŠTICE



3K značky s.r.o.
Jiráskova 1519, 251 01 Říčany
tel.: +420 323 601 237, www.3kznacky.cz, info@3kznacky.cz

LEGENDA:

nářez - SOZ
stávkující - SOZ



AKCE:

I/2 Černokostecká

PŘÍLOHA:

Situace DIO 3.etapa
objízdná trasa D.O. IV

MĚŘÍTKO:

1:1000

PŘÍLOHA ČÍSLO:


D.4

Místní úprava v rozporu s DIO bude zneplatněna



3K značky s.r.o.
Jiráskova 1519, 251 01 Říčany
tel.: +420 323 601 237, www.3kznacky.cz, info@3kznacky.cz

LEGENDA:

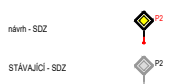

AKCE:


I/2 Černokostelecká

MĚŘÍTKO:
1:1000

PŘÍLOHA:
Situace DIO 3. etapa
objízdná trasa D.O. V

PŘÍLOHA ČÍSLO:
D.5

Místní úprava v rozporu s DIO bude zneplatněna

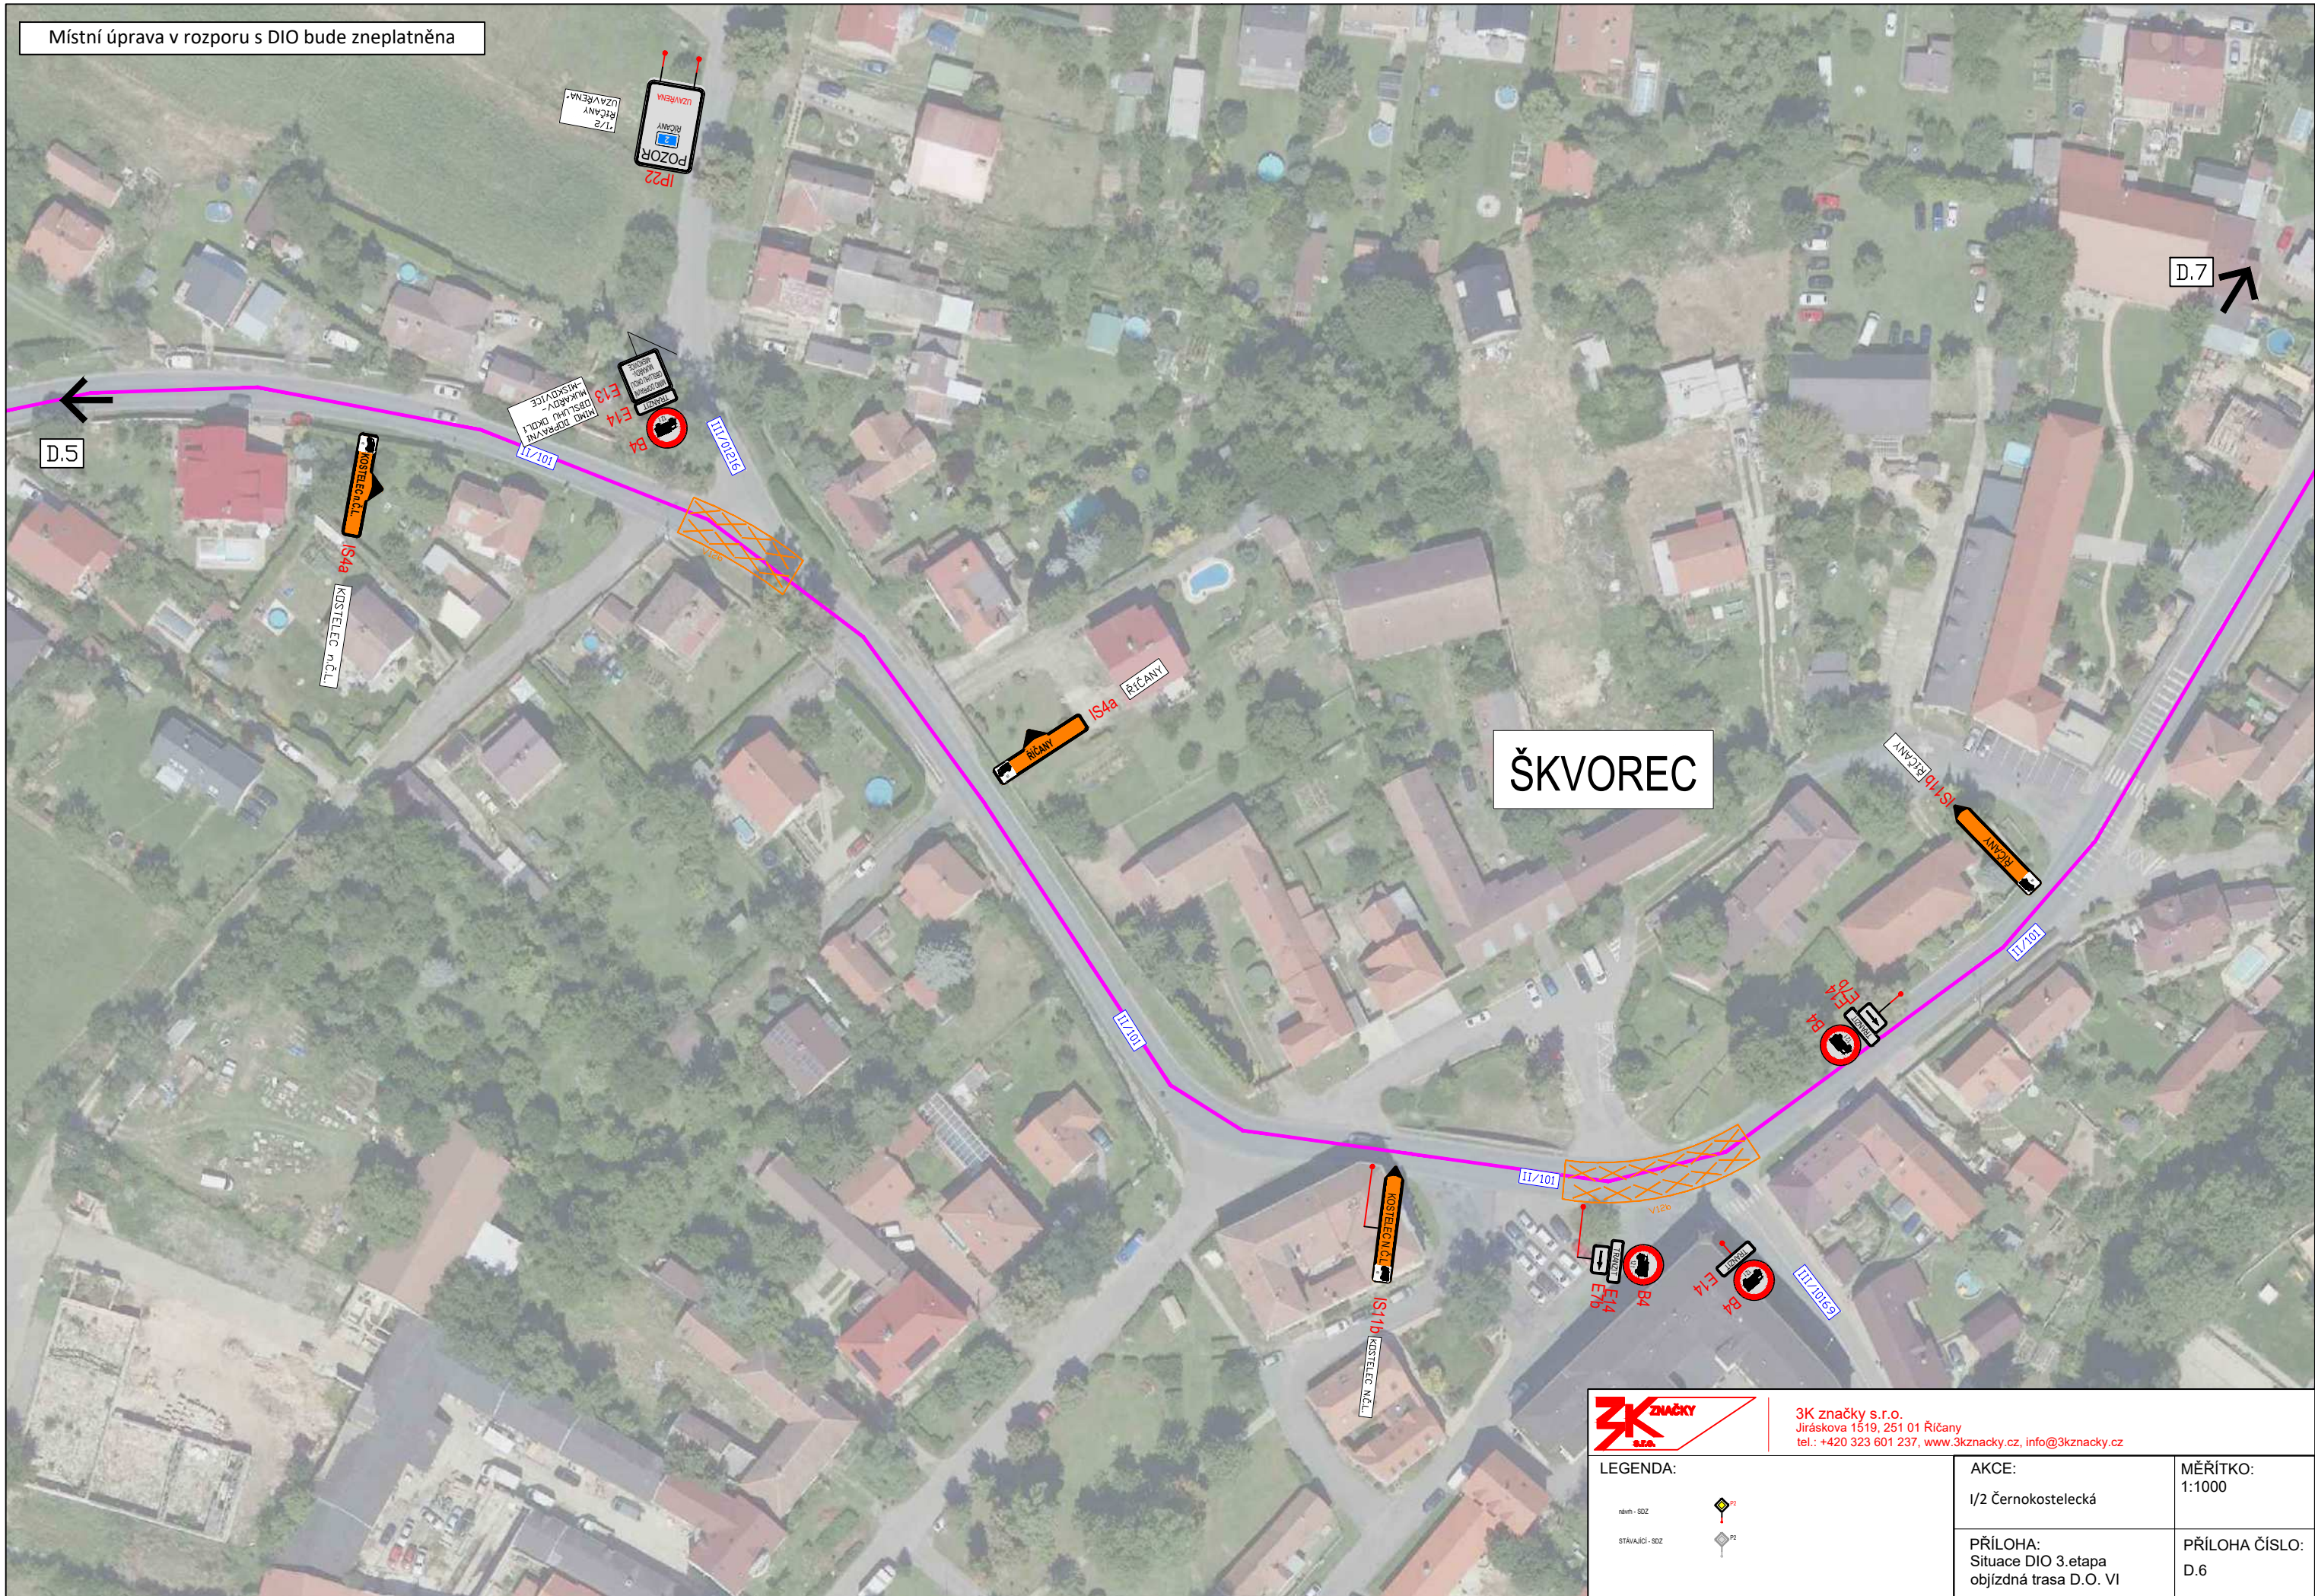


3K značky s.r.o.
Jiráskova 1519, 251 01 Říčany
tel.: +420 323 601 237, www.3kznacky.cz, info@3kznacky.cz

LEGENDA:


- návrh - SDZ
- stávající - SDZ

AKCE:	MĚŘITKO:
I/2 Černokostecká	1:1000
PŘÍLOHA:	PŘÍLOHA ČÍSLO:
Situace DIO 3. etapa objízdná trasa D.O. VI	D.6

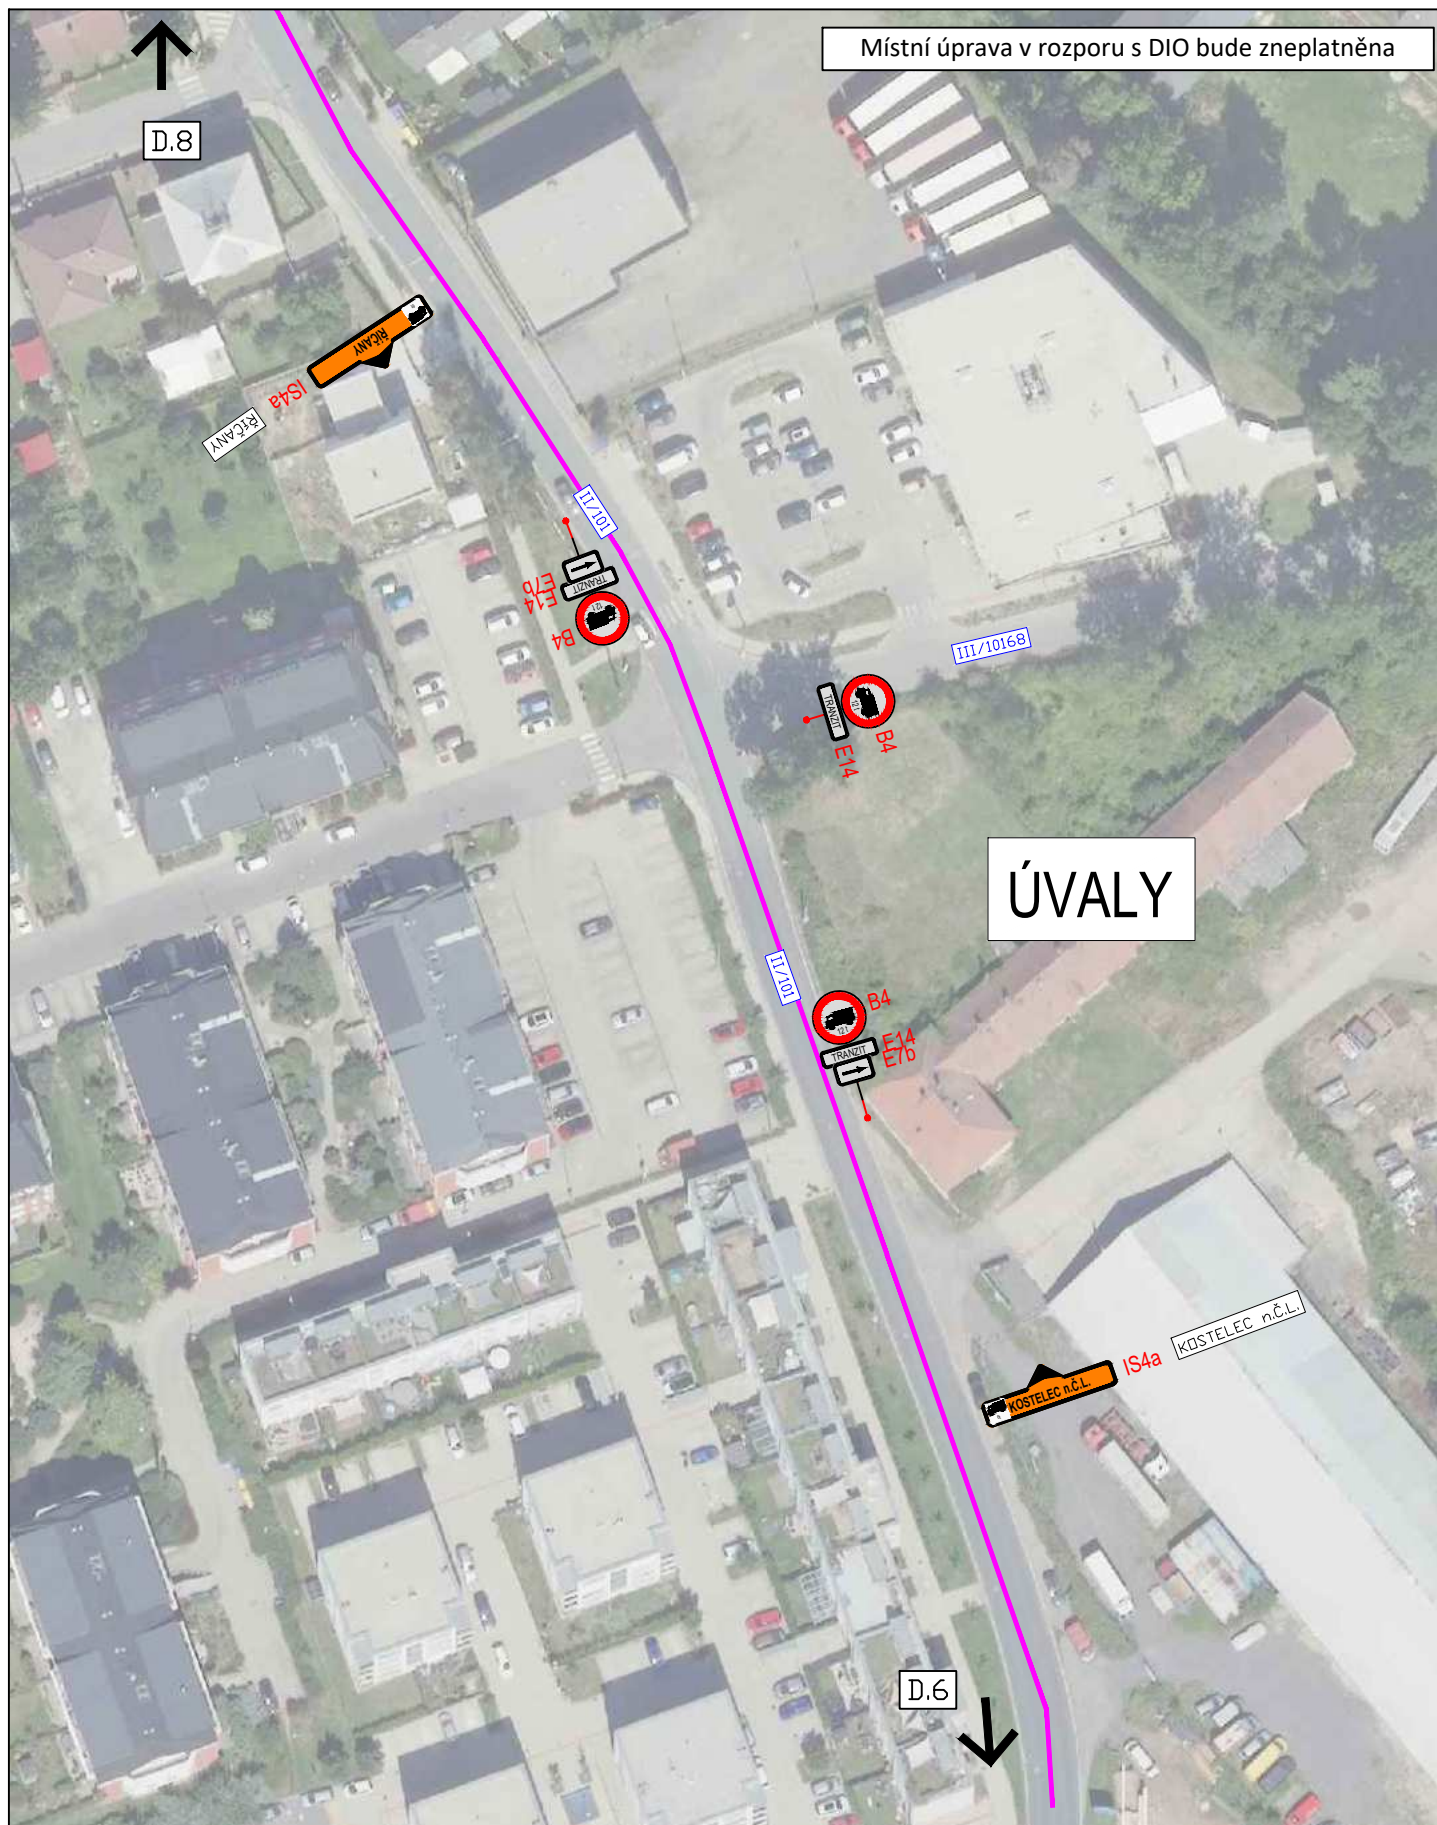

3K značky s.r.o.
Jiráskova 1519, 251 01 Říčany
tel.: +420 323 601 237, www.3kznacky.cz, info@3kznacky.cz

LEGENDA:

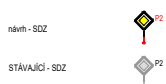


AKCE:

I/2 Černokostecká

MĚŘÍTKO:
1:1000

PŘÍLOHA:
Situace DIO 3.etapa
objížděná trasa D.O. VII

PŘÍLOHA ČÍSLO:
D.7

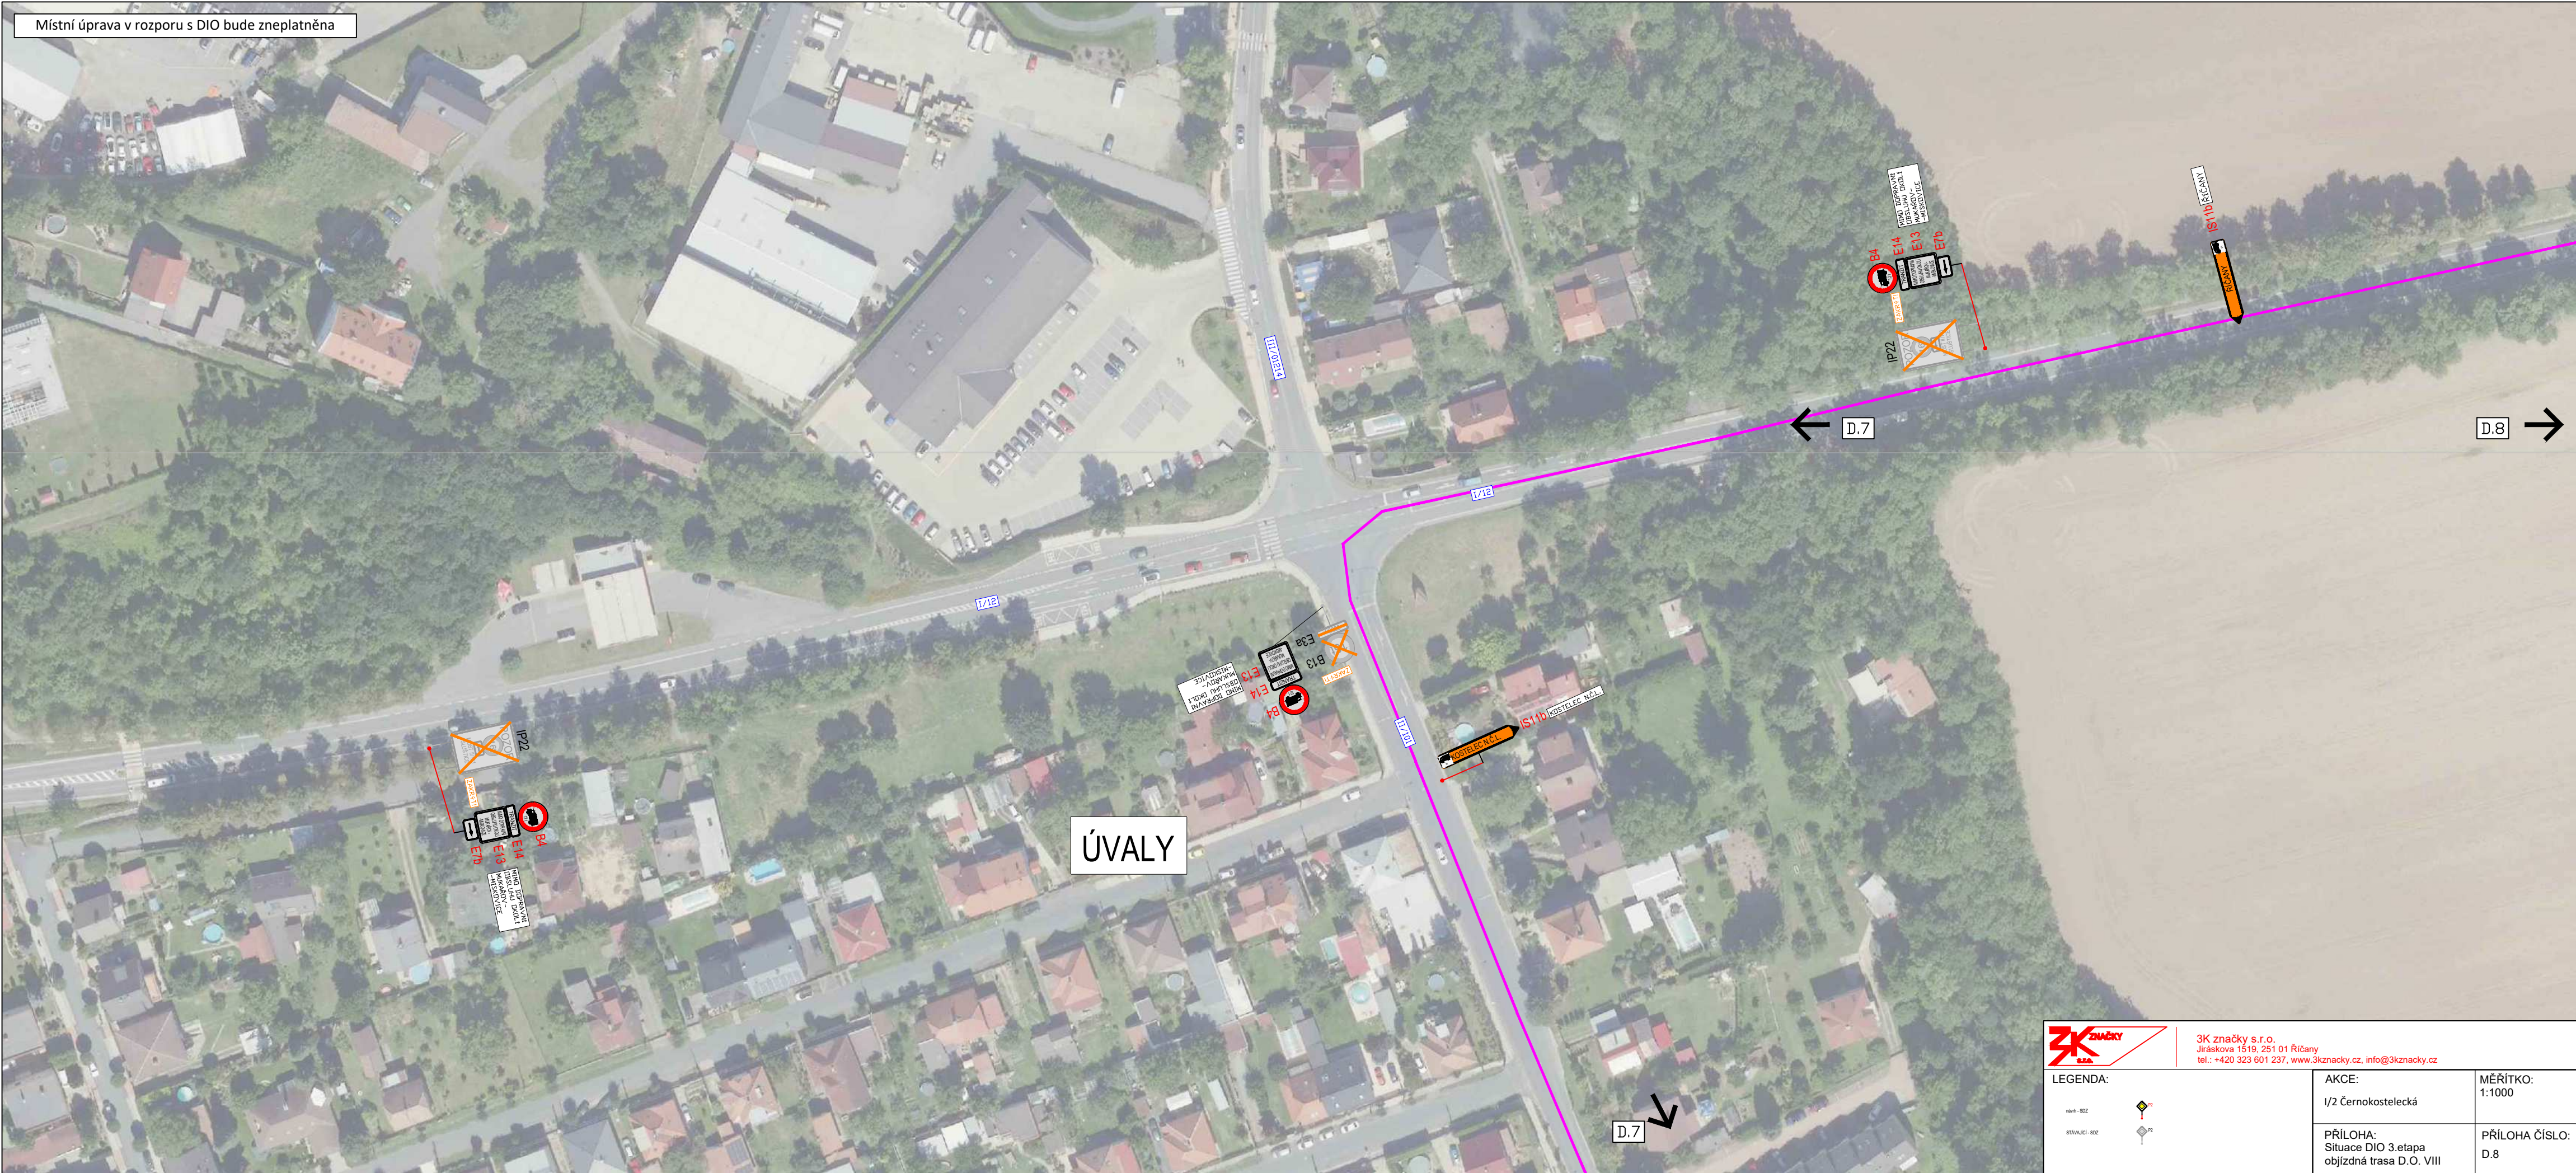

Místní úprava v rozporu s DIO bude zneplatněna



3K značky s.r.o.
Jiráskova 1519, 251 01 Říčany
tel.: +420 323 601 237, www.3kznacky.cz, info@3kznacky.cz

LEGENDA:



AKCE:
I/2 Černokostelecká

MĚŘITKO:
1:1000

PŘÍLOHA:
Situace DIO 3. etapa
objízdná trasa D.O. IX

PŘÍLOHA ČÍSLO:
D.9

Místní úprava v rozporu s DIO bude zneplatněna

D.10
↙


NOVÁ VES II

D.12
↘



3K značky s.r.o.
Jiráskova 1519, 251 01 Říčany
tel.: +420 323 601 237, www.3kznamky.cz, info@3kznamky.cz

LEGENDA:

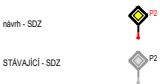

AKCE:
I/2 Černokostecká

MĚŘITKO:
1:1000

PŘÍLOHA:
Situace DIO 3. etapa
objízdná trasa D.O. XI

PŘÍLOHA ČÍSLO:
D.11

Místní úprava v rozporu s DIO bude zneplatněna

ČS Orlen

LEGENDA:

AKCE:

PŘÍLOHA:

MĚŘÍTKO:

3K značky s.r.o.
Jiráskova 151b, 251 01 Růžany
tel.: +420 323 601 237, www.3kznacky.cz, info@3kznacky.cz



Místní úprava v rozporu s DIO bude zneplatněna

D.13

E13

E14

B4

E7b

IP22

POZOR
ŘÍČANY -
PRÁVA
UZAVŘENA

IS11b

RÍČANY

D.15

LEGENDA:

návrh - SDZ

stávající - SDZ

AKCE:

I/2 Černokostelecká

PŘÍLOHA:

Situace DIO 3.etapa
objízdná trasa D.O. XIV

MĚŘÍTKO:

1:1000

PŘÍLOHA ČÍSLO:

D.14



návrh - SDZ	
STÁVAJÍCÍ - SDZ	

PŘÍLOHA:
Situace DIO 3.etapa
objízdná trasa D.O. XIV

PŘÍLOHA ČÍSLO:
D.14

Místní úprava v rozporu s DIO bude zneplatněna



D.14

II/108

B4
E14
76

II/10814

II/108

II/10812

ŘÍČANY



D.16



3K značky s.r.o.
Jiráskova 1519, 251 01 Říčany
tel.: +420 323 601 237, www.3kznacky.cz, info@3kznacky.cz

LEGENDA:



AKCE:

I/2 Černokostelecká

MĚŘÍTKO:
1:1000

PŘÍLOHA:
Situace DIO 3.etapa
objízdná trasa D.O. XV

PŘÍLOHA ČÍSLO:
D.15

KOPIROVÁNÍ A ROZMNOŽOVÁNÍ POUZE PO PŘEDCHOZÍM SOUHLASU 3K ZNAČKY s.r.o.

Místní úprava v rozporu s DIO bude zneplatněna

↑
D.15

II/108

II/10810

II/108


ŘÍČANY
IS4a
ŘÍČANY

D.16
↓



3K značky s.r.o.
Jiráskova 1519, 251 01 Říčany
tel.: +420 323 601 237, www.3kznacky.cz, info@3kznacky.cz

LEGENDA:

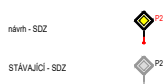

AKCE:


I/2 Černokostelecká

MĚŘÍTKO:
1:1000

PŘÍLOHA:
Situace DIO 3.etapa
objízdná trasa D.O. XVI


PŘÍLOHA ČÍSLO:
D.16

Místní úprava v rozporu s DIO bude zneplatněna

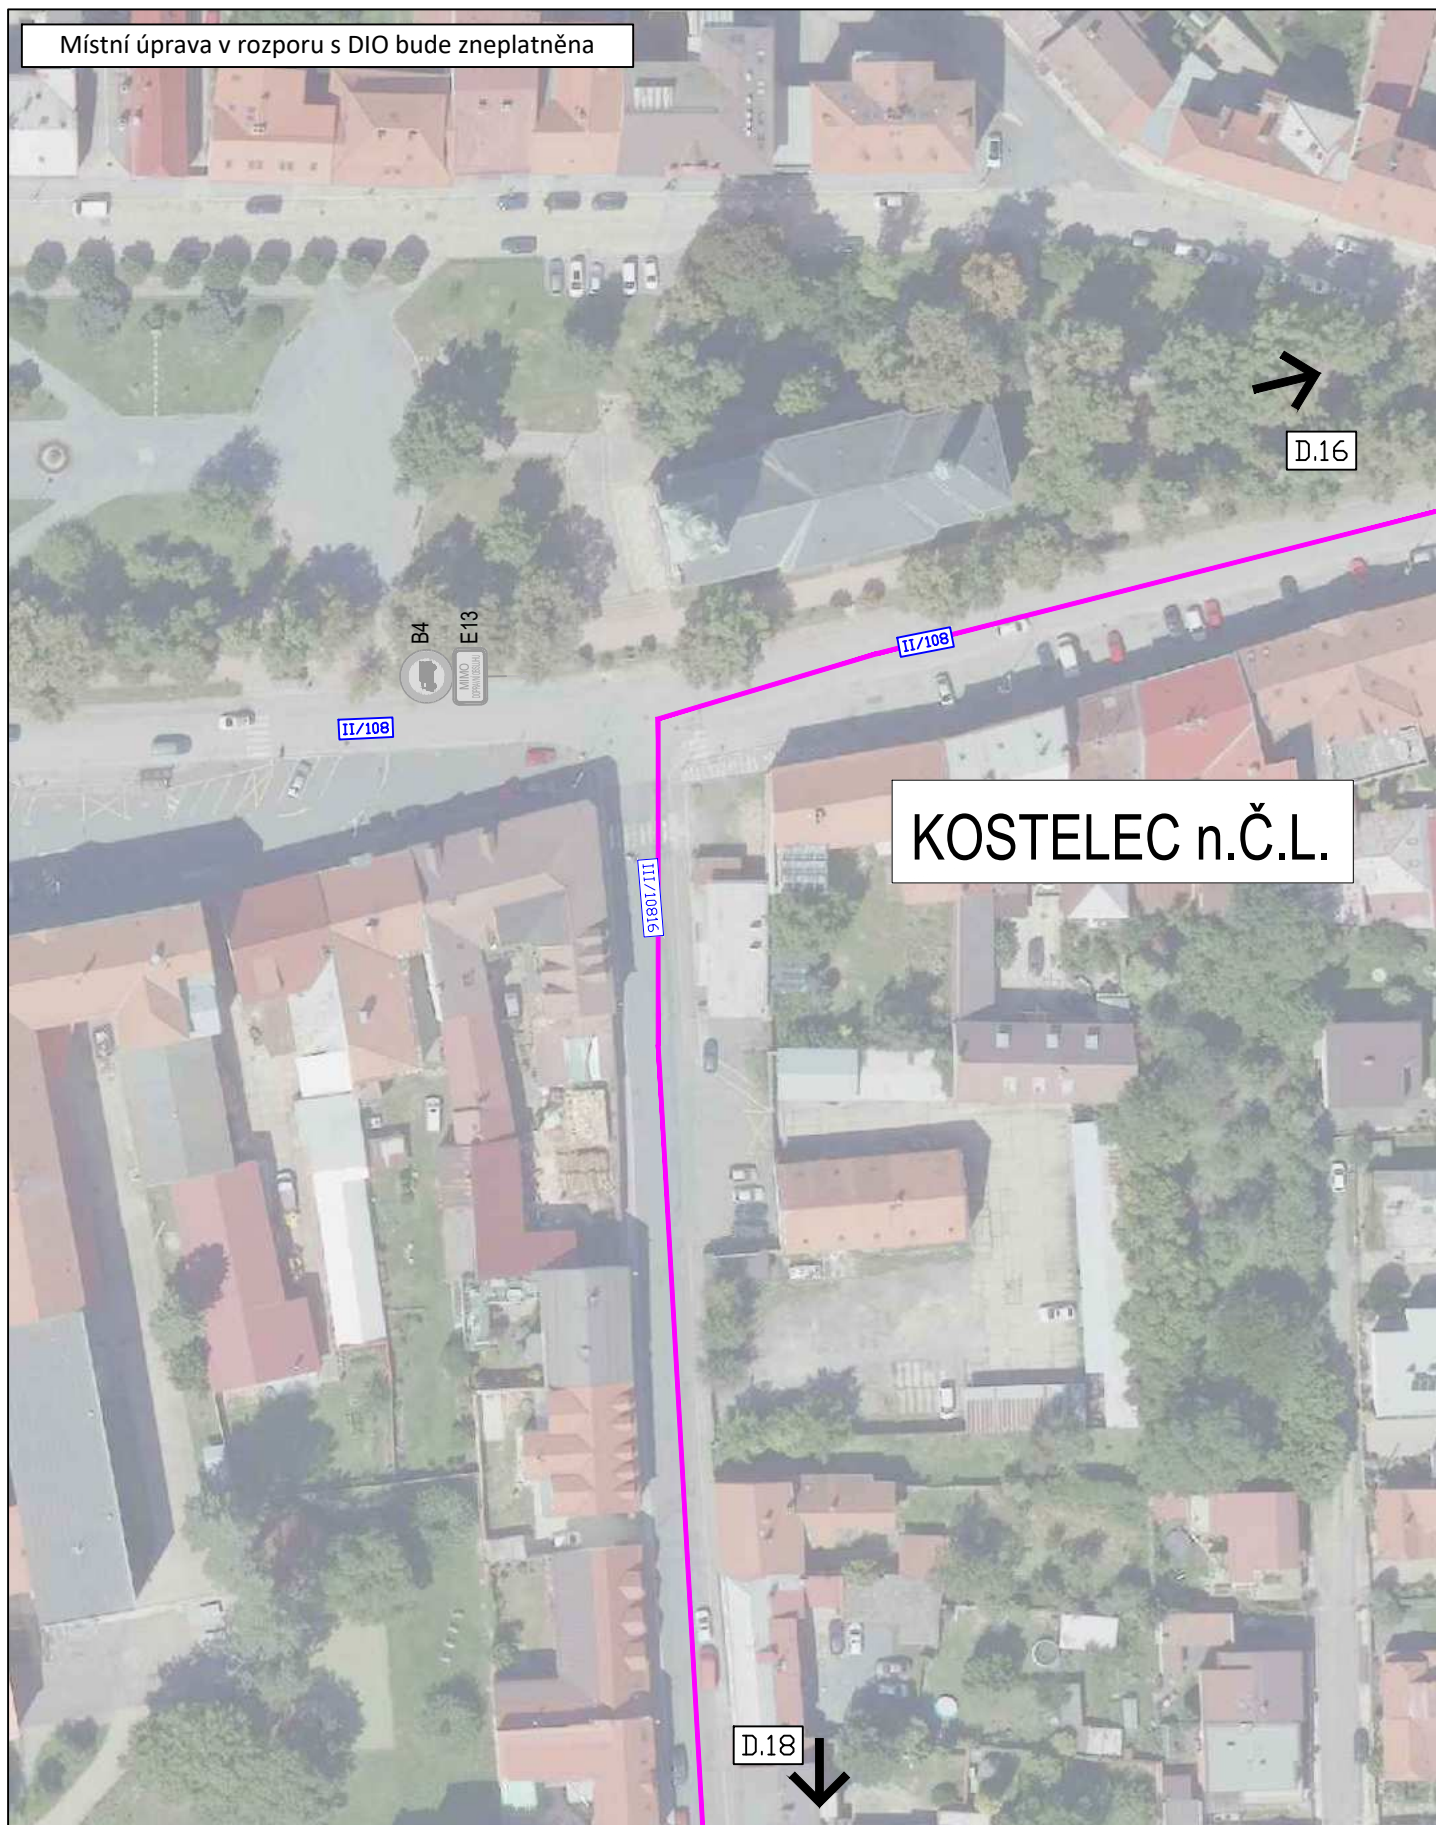

3K značky s.r.o.
Jiráskova 1519, 251 01 Říčany
tel.: +420 323 601 237, www.3kznacky.cz, info@3kznacky.cz

LEGENDA:

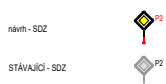

AKCE:

I/2 Černokostecká

MĚŘÍTKO:
1:1000

PŘÍLOHA:
Situace DIO 3.etapa
objízdná trasa D.O. XVII

PŘÍLOHA ČÍSLO:
D.17

[illegible]

STÁVAJÍCÍ - SDZ

PŘÍLOHA

PŘÍLOHA ČÍSLO:
D.18

KOPIROVÁNÍ A ROZMNOŽOVÁNÍ POUZE PO PŘEDCHOZÍM SOUHLASU 3K ZNAČKY s.r.o.

Místní úprava v rozporu s DIO bude zneplatněna

KOZOJEDY

ČS Cobalt

D.20

D.18




I/2

I/2



3K značky s.r.o.
Jiráskova 1519, 251 01 Říčany
tel.: +420 323 601 237, www.3kznacky.cz, info@3kznacky.cz

LEGENDA:

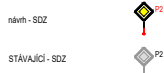

AKCE:

I/2 Černokostelecká

MĚŘÍTKO:
1:1000

PŘÍLOHA:
Situace DIO 3.etapa
objízdná trasa Kostelec XIX

PŘÍLOHA ČÍSLO:
D.19

Místní úprava v rozporu s DIO bude zneplatněna



3K značky s.r.o.
Jiráskova 1519, 251 01 Říčany
tel.: +420 323 601 237, www.3kznacky.cz, info@3kznacky.cz

LEGENDA:



AKCE:

I/2 Černokostecká

MĚŘITKO:

1:1000


PŘÍLOHA:

Situace DIO 3.etapa
objízdna trasa D.O. XX

PŘÍLOHA ČÍSLO:


D.20

Místní úprava v rozporu s DIO bude zneplatněna

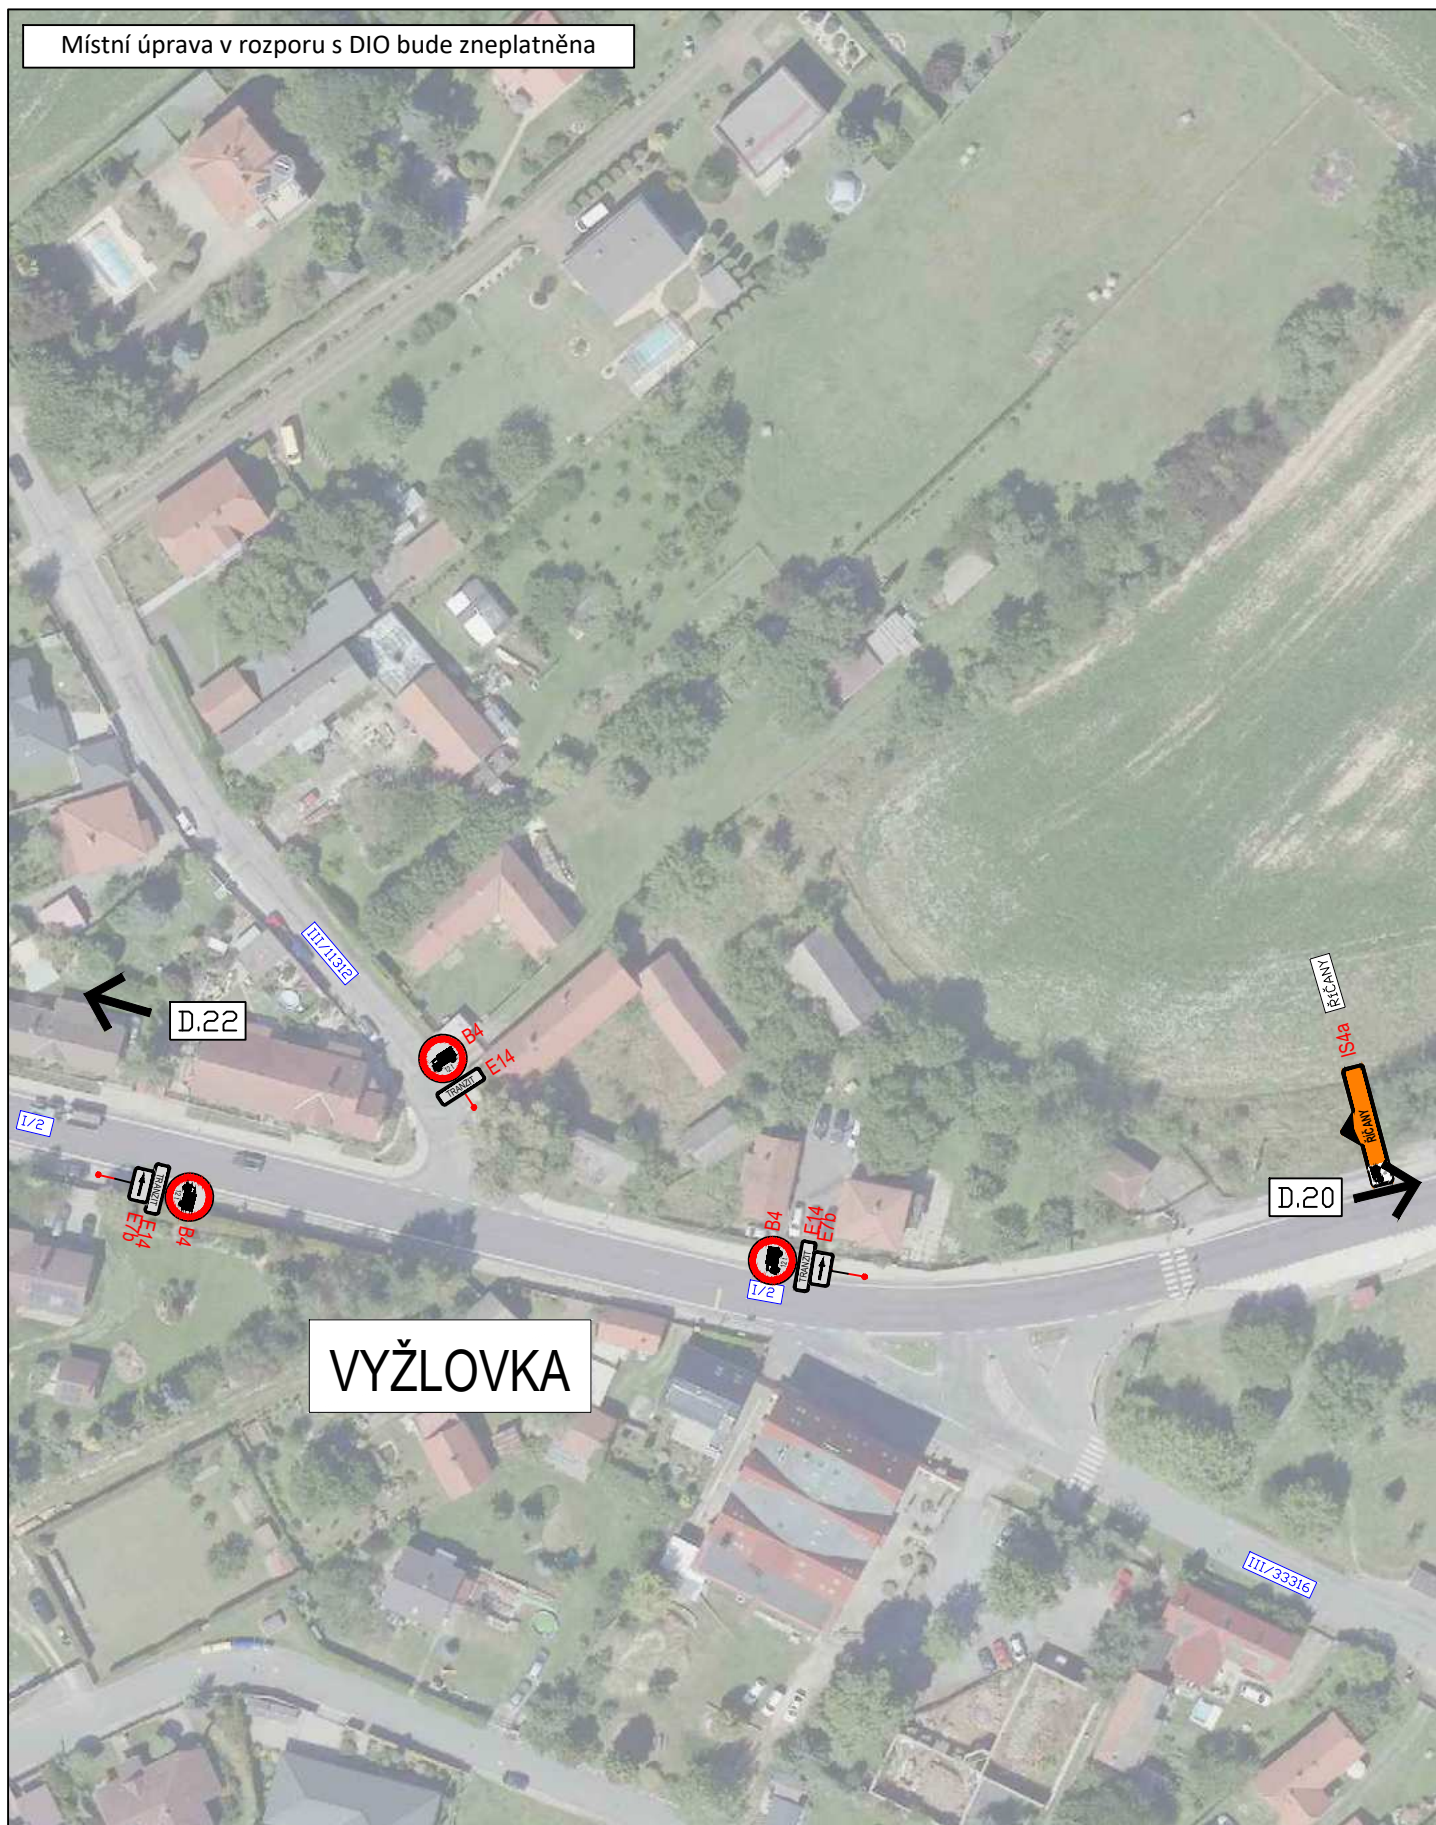

3K značky s.r.o.
Jiráskova 1519, 251 01 Říčany
tel.: +420 323 601 237, www.3kznacky.cz, info@3kznacky.cz

LEGENDA:

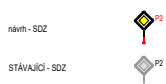

námh - SDZ

STÁVAJÍCÍ - SDZ

AKCE:

I/2 Černokostelecká

PŘÍLOHA:
Situace DIO 3.etapa
objížděná trasa D.O. XXI

MĚŘÍTKO:
1:1000

PŘÍLOHA ČÍSLO:
D.21

Místní úprava v rozporu s DIO bude zneplatněna




3K značky s.r.o.
Jiráskova 1519, 251 01 Říčany
tel.: +420 323 601 237, www.3kznacky.cz, info@3kznacky.cz

LEGENDA:

návrh - SDZ	
stávající - SDZ	

AKCE: I/2 Černokostelecká	MĚŘITKO: 1:1000
PŘÍLOHA: Situace DIO 3.etapa objízdná trasa D.O. XXII	PŘÍLOHA ČÍSLO: D.22

Místní úprava v rozporu s DIO bude zneplatněna

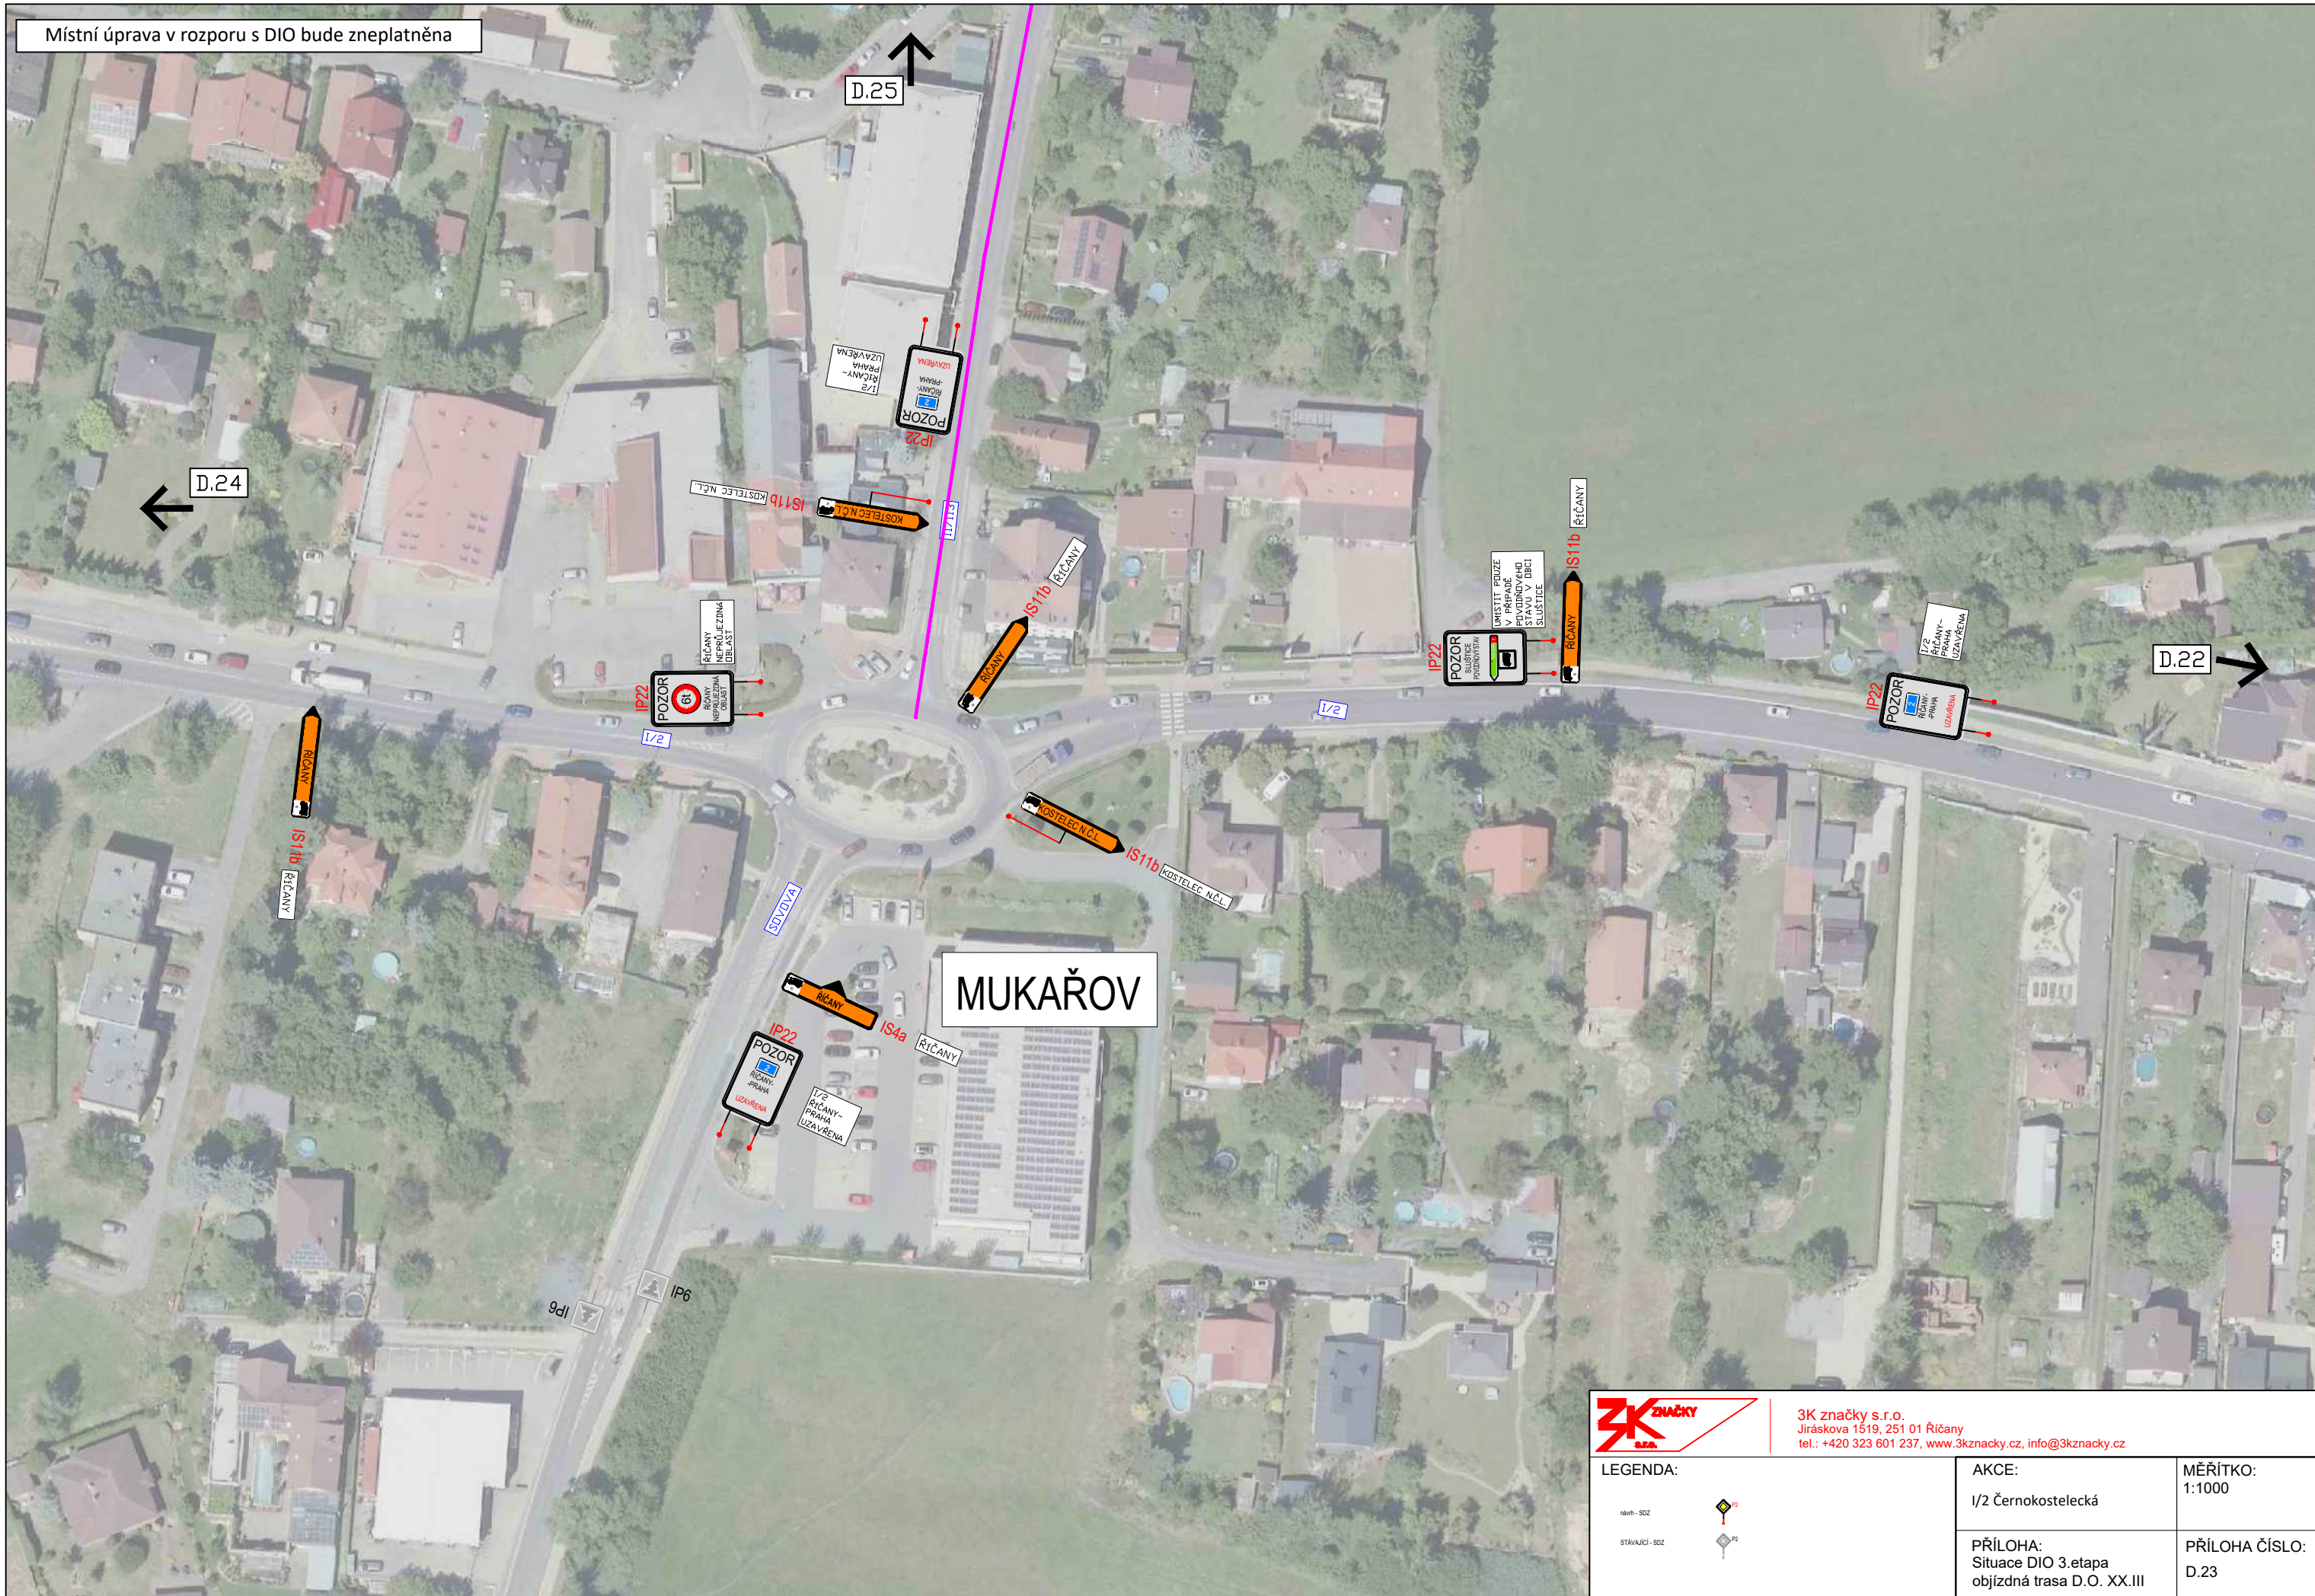



3K značky s.r.o.
Jiráskova 1519, 251 01 Říčany
tel.: +420 323 601 237, www.3kzacky.cz, info@3kzacky.cz

LEGENDA: nářez - SDZ STÁVAJÍCÍ - SDZ	 	AKCE: I/2 Černokostelecká	MĚŘITKO: 1:1000
		PŘÍLOHA: Situace DIO 3. etapa objízdná trasa D.O. XX.III	PŘÍLOHA ČÍSLO: D.23

Místní úprava v rozporu s DIO bude zneplatněna

Tehovec

LEGENDA:

- nářez - SSZ
- stavující - SSZ

AKCE:

I/2 Černokostelecká

PŘÍLOHA:

Situace DIO 3. etapa
objížděná trasa D.O. XXIV

MĚŘÍTKO:

1:1000

PŘÍLOHA ČÍSLO:

D.24

3K značky s.r.o.
Jiráskova 1519, 251 01 Říčany
tel.: +420 323 601 237, www.3kznacky.cz, info@3kznacky.cz



	3K značky s.r.o. Jiráskova 1519, 251 01 Říčany tel.: +420 323 601 237, www.3kznacky.cz, info@3kznacky.cz				
LEGENDA: okružní: SOZ  stávkující: SOZ 	<table border="1"> <tr> <td data-bbox="3210 1492 3392 1514"> AKCE: I/2 Černokostecká </td><td data-bbox="3392 1492 3490 1514"> MĚŘÍTKO: 1:1000 </td></tr> <tr> <td data-bbox="3210 1514 3392 1525"> PŘÍLOHA: Situace DIO 3.etapa objízdná trasa D.O. XXIV </td><td data-bbox="3392 1514 3490 1525"> PŘÍLOHA ČÍSLO: D.24 </td></tr> </table>	AKCE: I/2 Černokostecká	MĚŘÍTKO: 1:1000	PŘÍLOHA: Situace DIO 3.etapa objízdná trasa D.O. XXIV	PŘÍLOHA ČÍSLO: D.24
AKCE: I/2 Černokostecká	MĚŘÍTKO: 1:1000				
PŘÍLOHA: Situace DIO 3.etapa objízdná trasa D.O. XXIV	PŘÍLOHA ČÍSLO: D.24				

	3K značky s.r.o. Jiráskova 1519, 251 01 Říčany tel.: +420 323 601 237, www.3kznacky.cz, info@3kznacky.cz	AKCE: 1/2 Černokostelecká MĚŘÍTKO: 1:1000
LEGENDA: okružní: SOZ  STÁVAJÍCÍ: SOZ 		PŘÍLOHA: Situace DIO 3.etapa objízdná trasa D.O. XXIV PŘÍLOHA ČÍSLO: D.24

	3K značky s.r.o. Jiráskova 1519, 251 01 Říčany tel.: +420 323 601 237, www.3kznacky.cz, info@3kznacky.cz				
LEGENDA: okružní: SOZ  stávkující: SOZ 	<table border="1"> <tr> <td data-bbox="3210 1492 3392 1514"> AKCE: I/2 Černokostecká </td><td data-bbox="3392 1492 3490 1514"> MĚŘÍTKO: 1:1000 </td></tr> <tr> <td data-bbox="3210 1514 3392 1525"> PŘÍLOHA: Situace DIO 3.etapa objízdná trasa D.O. XXIV </td><td data-bbox="3392 1514 3490 1525"> PŘÍLOHA ČÍSLO: D.24 </td></tr> </table>	AKCE: I/2 Černokostecká	MĚŘÍTKO: 1:1000	PŘÍLOHA: Situace DIO 3.etapa objízdná trasa D.O. XXIV	PŘÍLOHA ČÍSLO: D.24
AKCE: I/2 Černokostecká	MĚŘÍTKO: 1:1000				
PŘÍLOHA: Situace DIO 3.etapa objízdná trasa D.O. XXIV	PŘÍLOHA ČÍSLO: D.24				

Místní úprava v rozporu s DIO bude zneplatněna

MUKAŘOV

D.10

LEGENDA:

AKCE:

PŘÍLOHA:

MĚŘÍTKO:

PŘÍLOHA ČÍSLO:



návrh - SDZ	
STÁVAJÍCÍ - SDZ	

PŘÍLOHA ČÍSLO:	D.25
----------------	------

KOPIROVÁNÍ A ROZMNOŽOVÁNÍ POUZE PO PŘEDCHOZÍM SOUHLASU 3K ZNAČKY s.r.o.

Místní úprava v rozporu s DIO bude zneplatněna


Map showing a road layout with various traffic signs and a pink line indicating a proposed change. The map includes residential areas with houses and trees, and a large open field.

Legend:

- návrh - SDZ (pink line)
- stávající - SDZ (black line)

Signs shown:

- IP22 (Warning of narrow road ahead)
- IP21 (Warning of narrow road ahead)
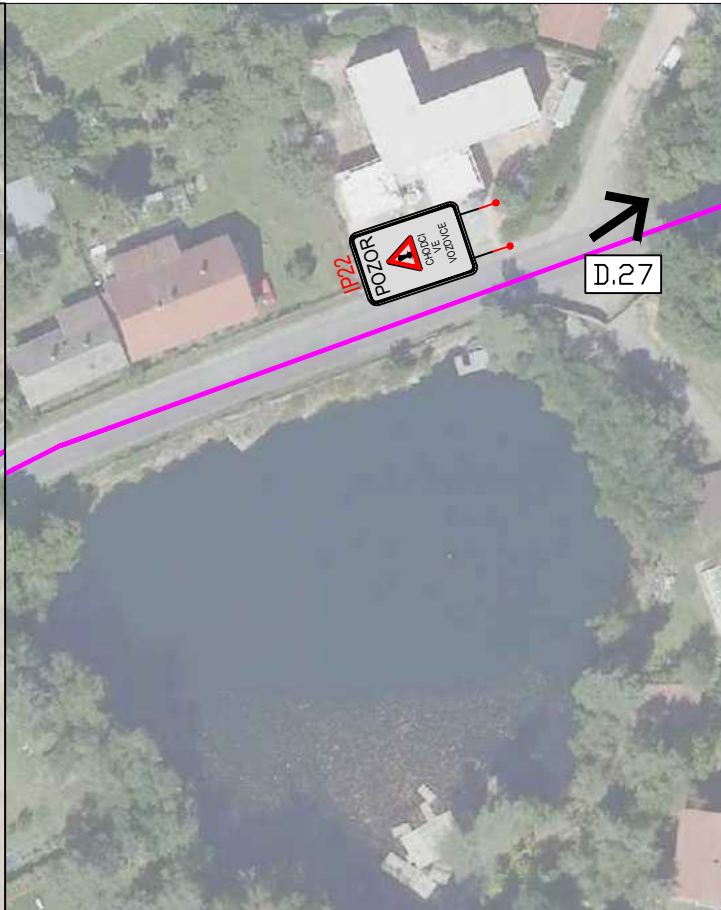

návrh - SDZ	
STÁVAJÍCÍ - SDZ	

MĚŘÍTKO:
1:1000

PŘÍLOHA ČÍSLO:
D.26

Místní úprava v rozporu s DIO bude zneplatněna

D.28

ŠTÍHLICE


D.26



3K značky s.r.o.
Jiráskova 1519, 251 01 Říčany
tel.: +420 323 601 237, www.3kznavky.cz, info@3kznavky.cz


LEGENDA: nářez - SDZ STÁVAJÍCÍ - SDZ	 	AKCE: 1/2 Černokostecká	MĚŘITKO: 1:1000
		PŘÍLOHA: Situace DIO 3. etapa objízdná trasa D.O. XXVII	PŘÍLOHA ČÍSLO: D.27

Místní úprava v rozporu s DIO bude zneplatněna

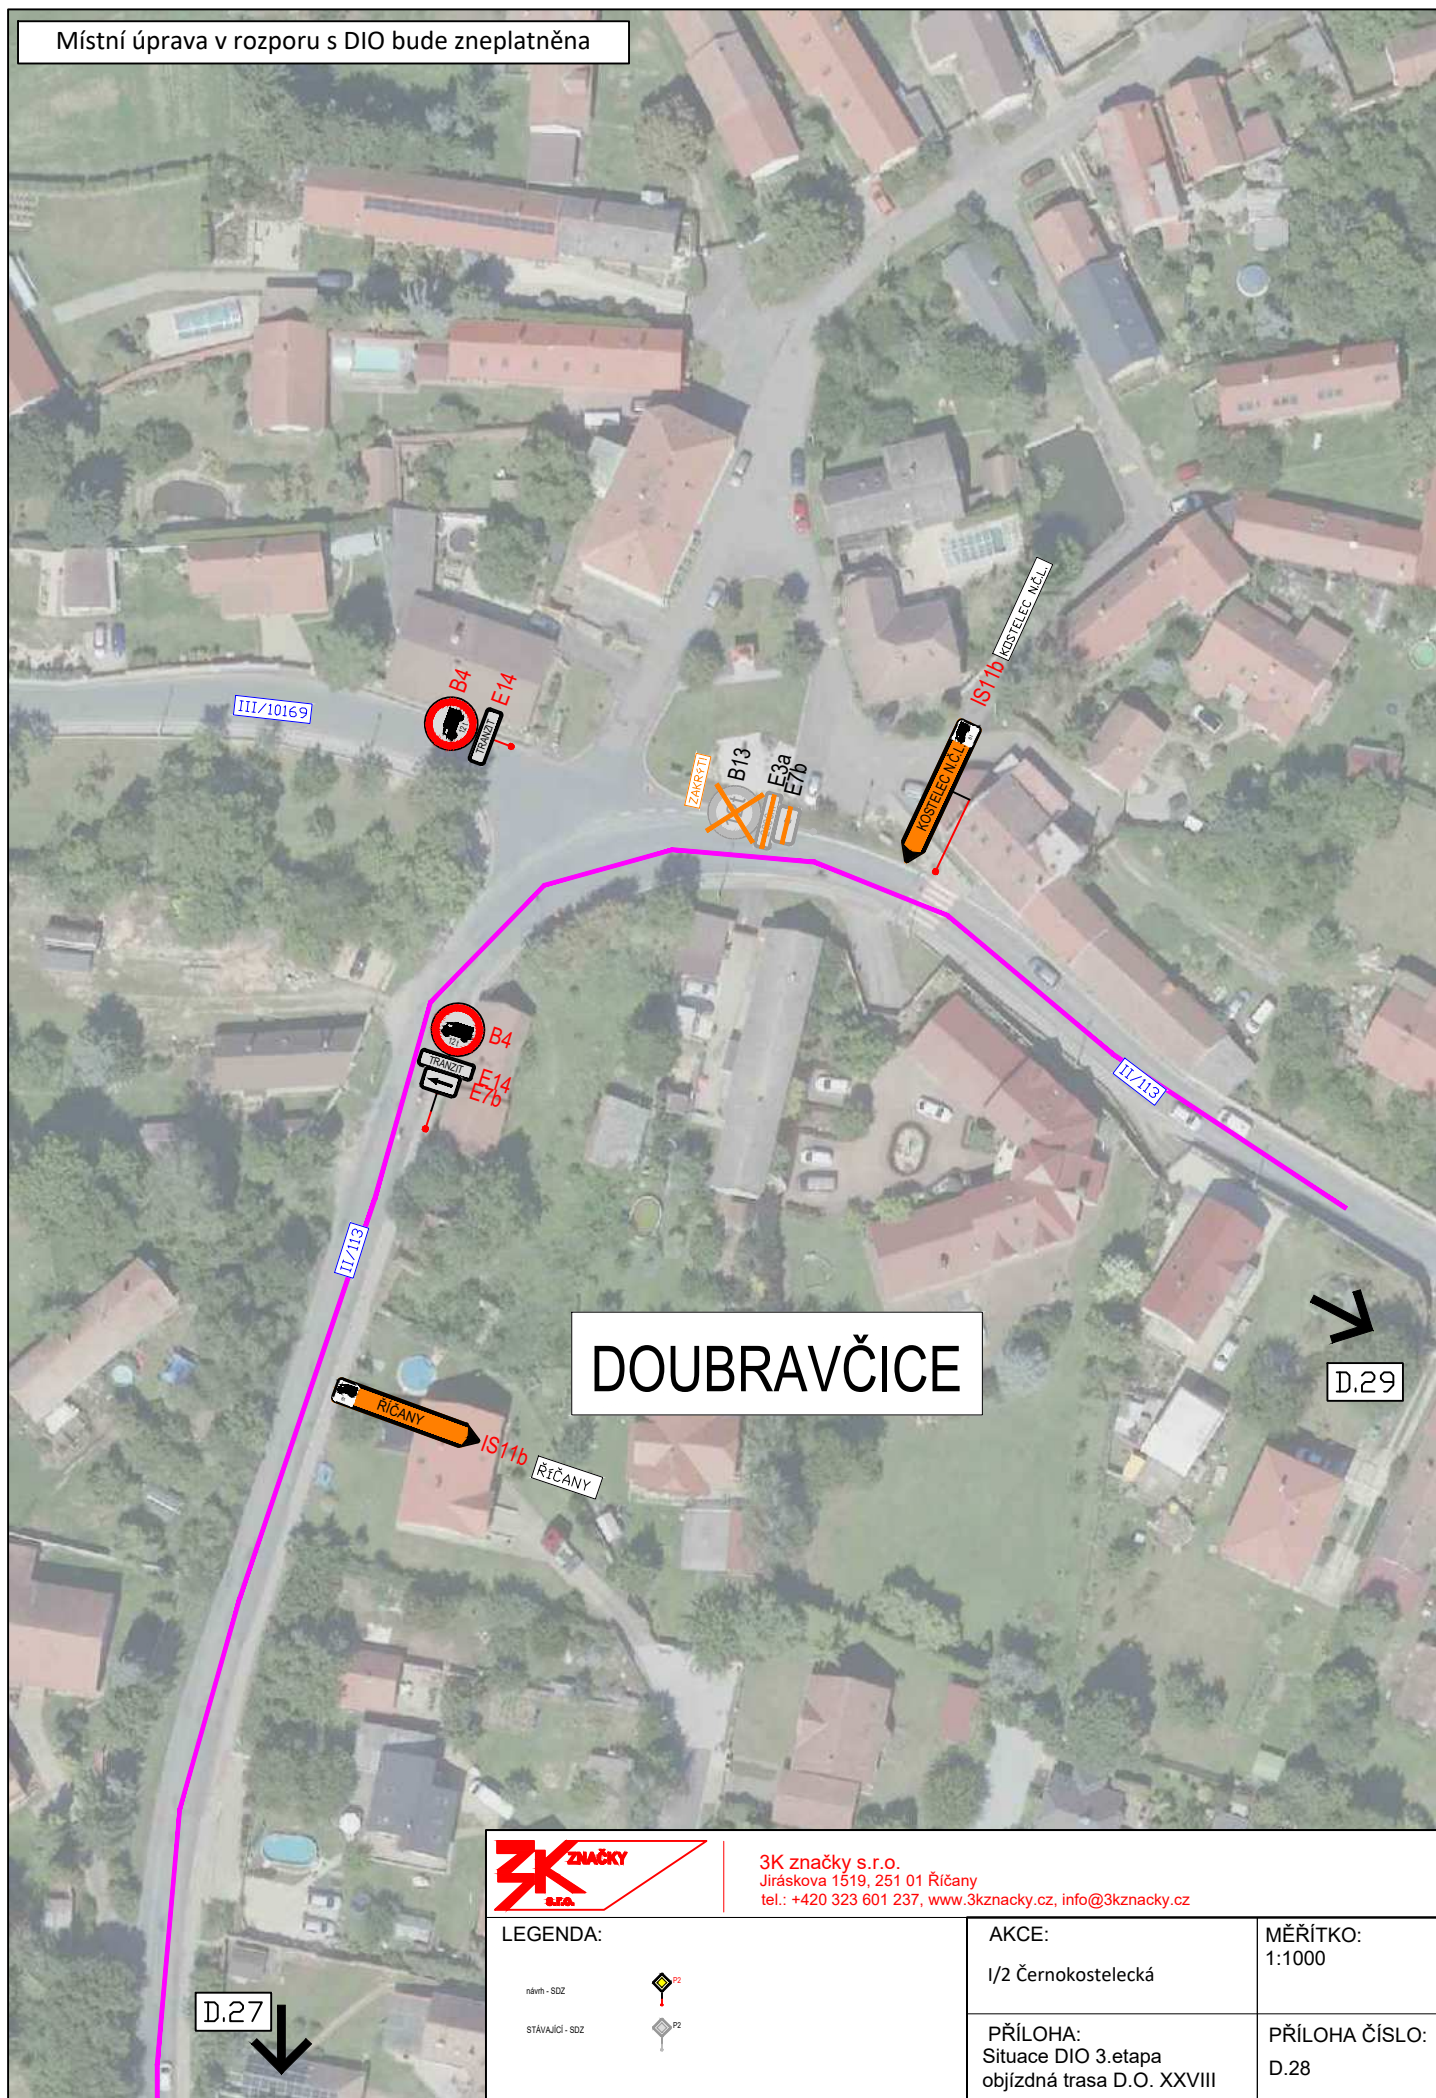

3K značky s.r.o.
Jiráskova 1519, 251 01 Říčany
tel.: +420 323 601 237, www.3kznacky.cz, info@3kznacky.cz

LEGENDA:

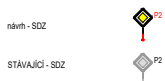


AKCE:

I/2 Černokostecká

MĚŘÍTKO:
1:1000

PŘÍLOHA:
Situace DIO 3.etapa
objízdná trasa D.O. XXVIII

PŘÍLOHA ČÍSLO:
D.28

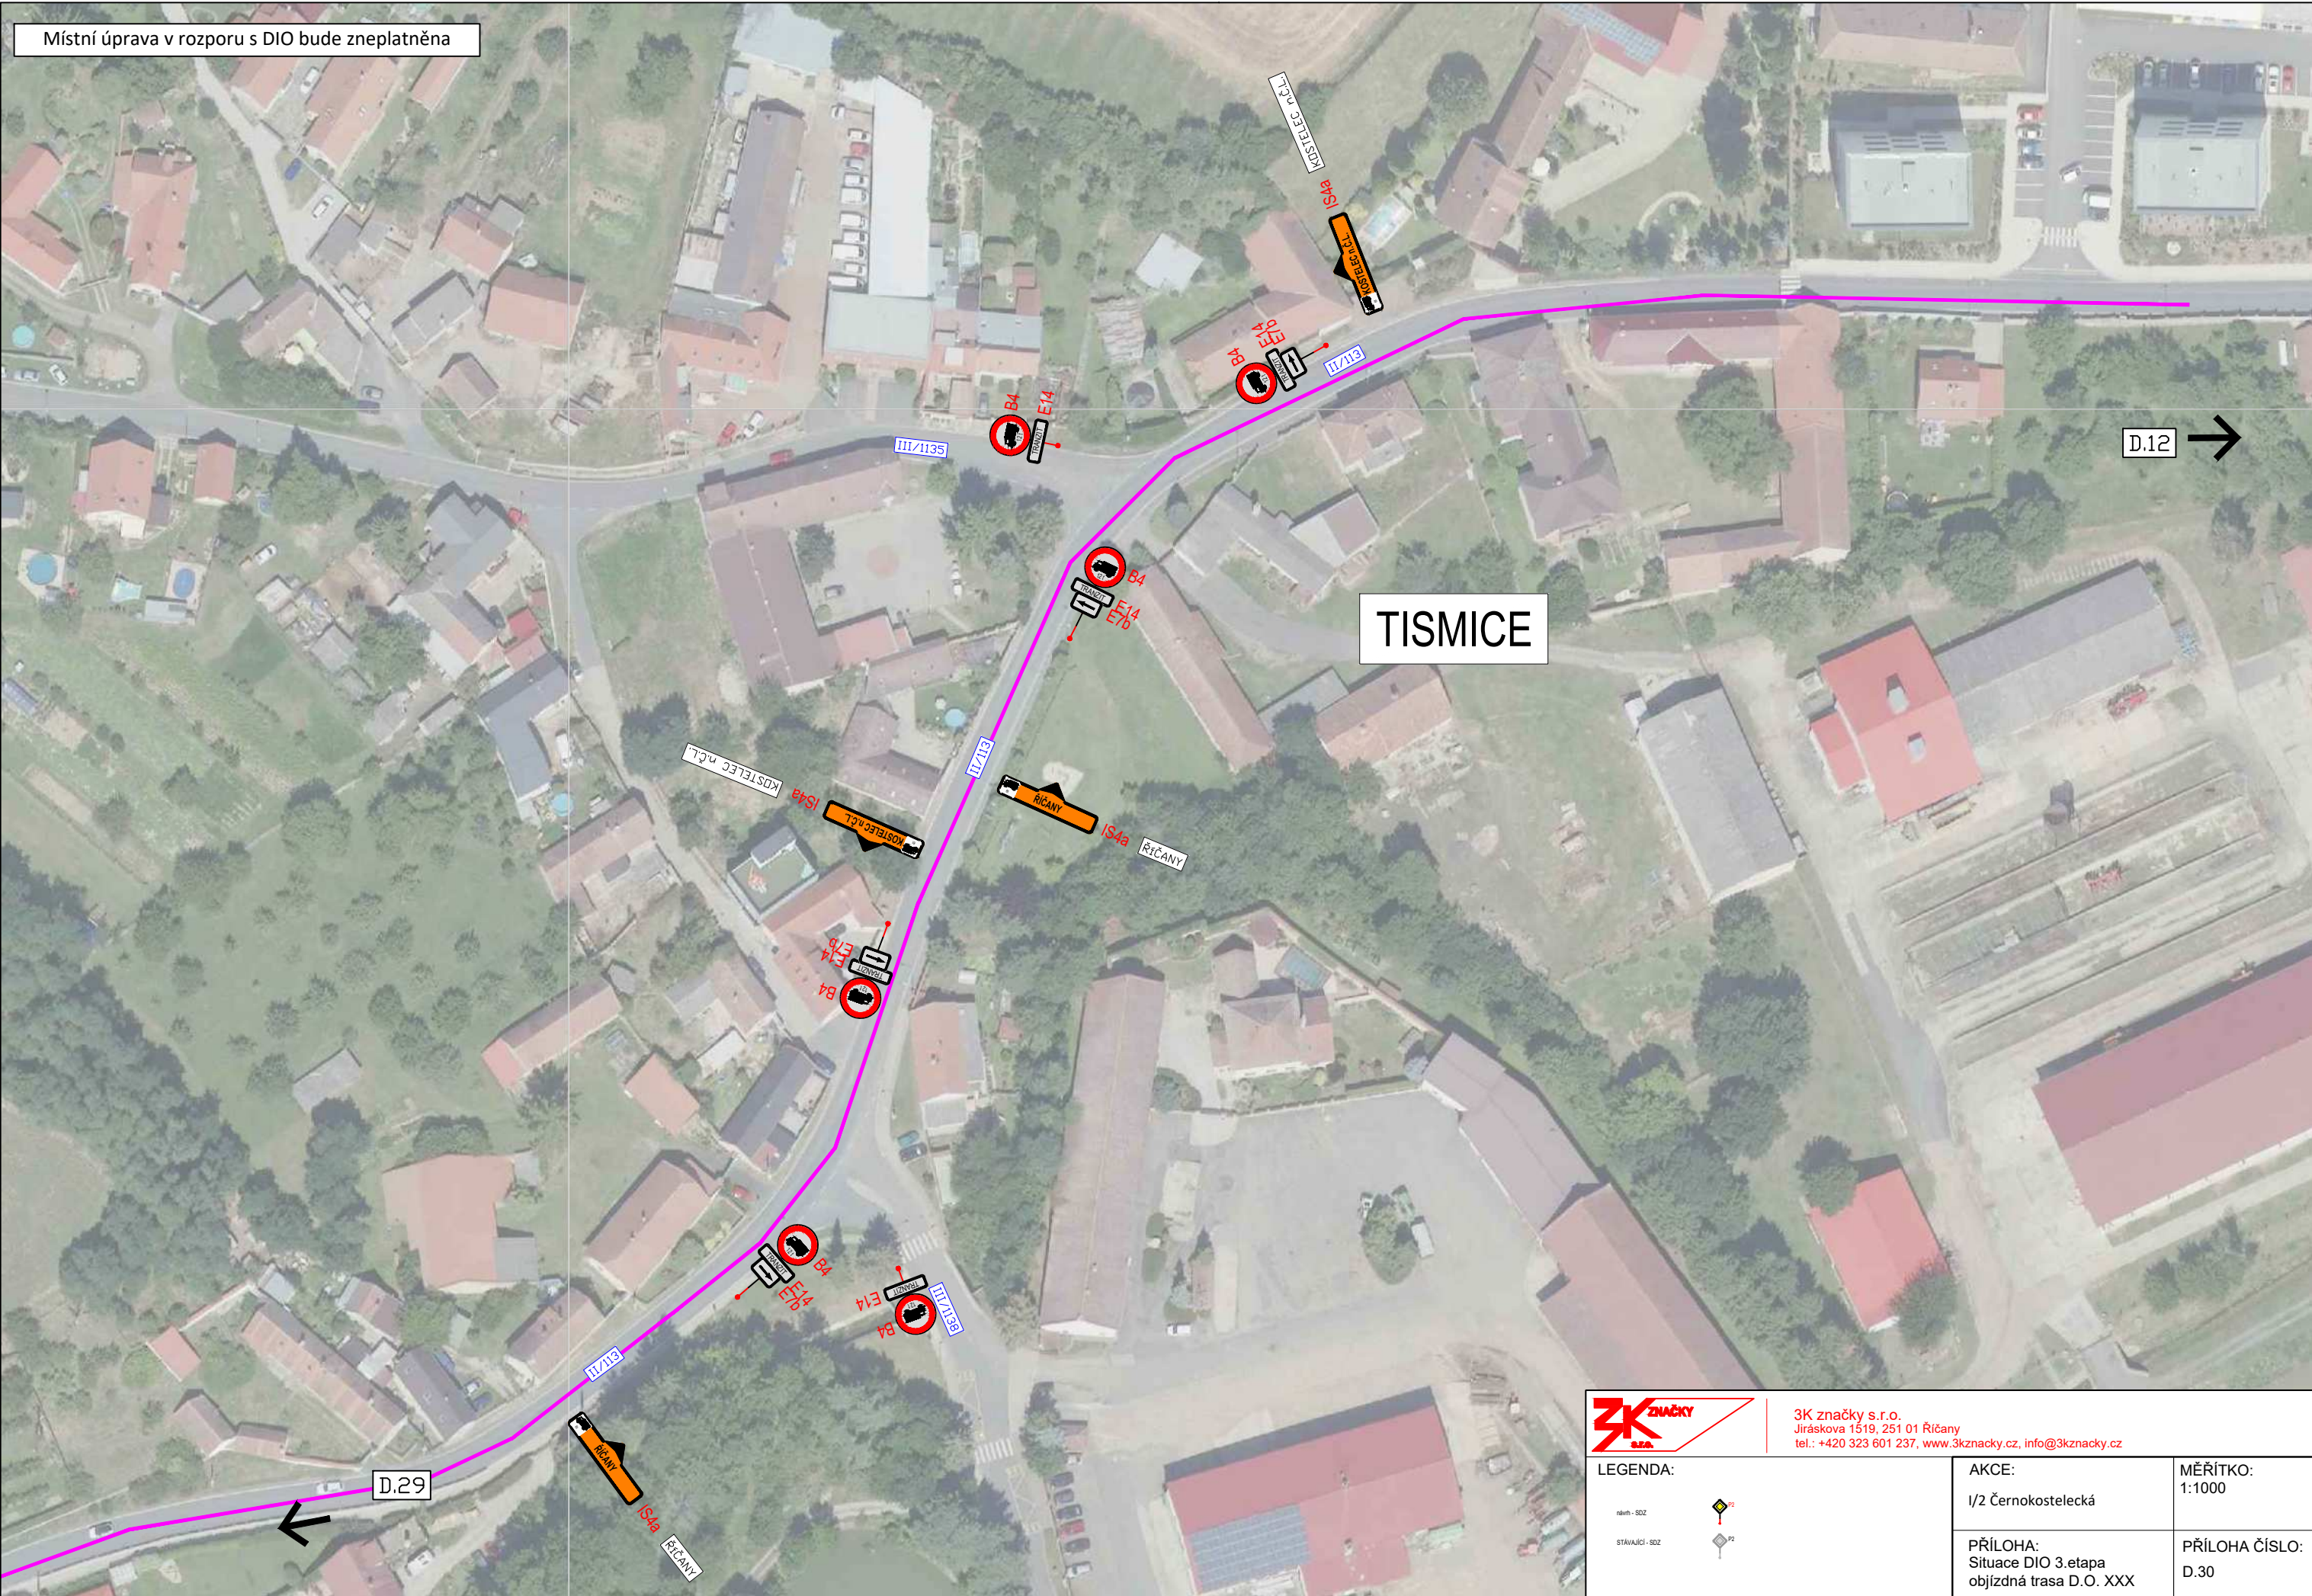

Místní úprava v rozporu s DIO bude zneplatněna

TISMICE



3K značky s.r.o.
Jiráskova 1519, 251 01 Říčany
tel.: +420 323 601 237, www.3kzacky.cz, info@3kzacky.cz

LEGENDA:




návrh - SDZ

stávající - SDZ


AKCE: 1/2 Černokostecká	MĚŘITKO: 1:1000
PŘÍLOHA: Situace DIO 3. etapa objízdná trasa D.O. XXX	PŘÍLOHA ČÍSLO: D.30

Místní úprava v rozporu s DIO bude zneplatněna

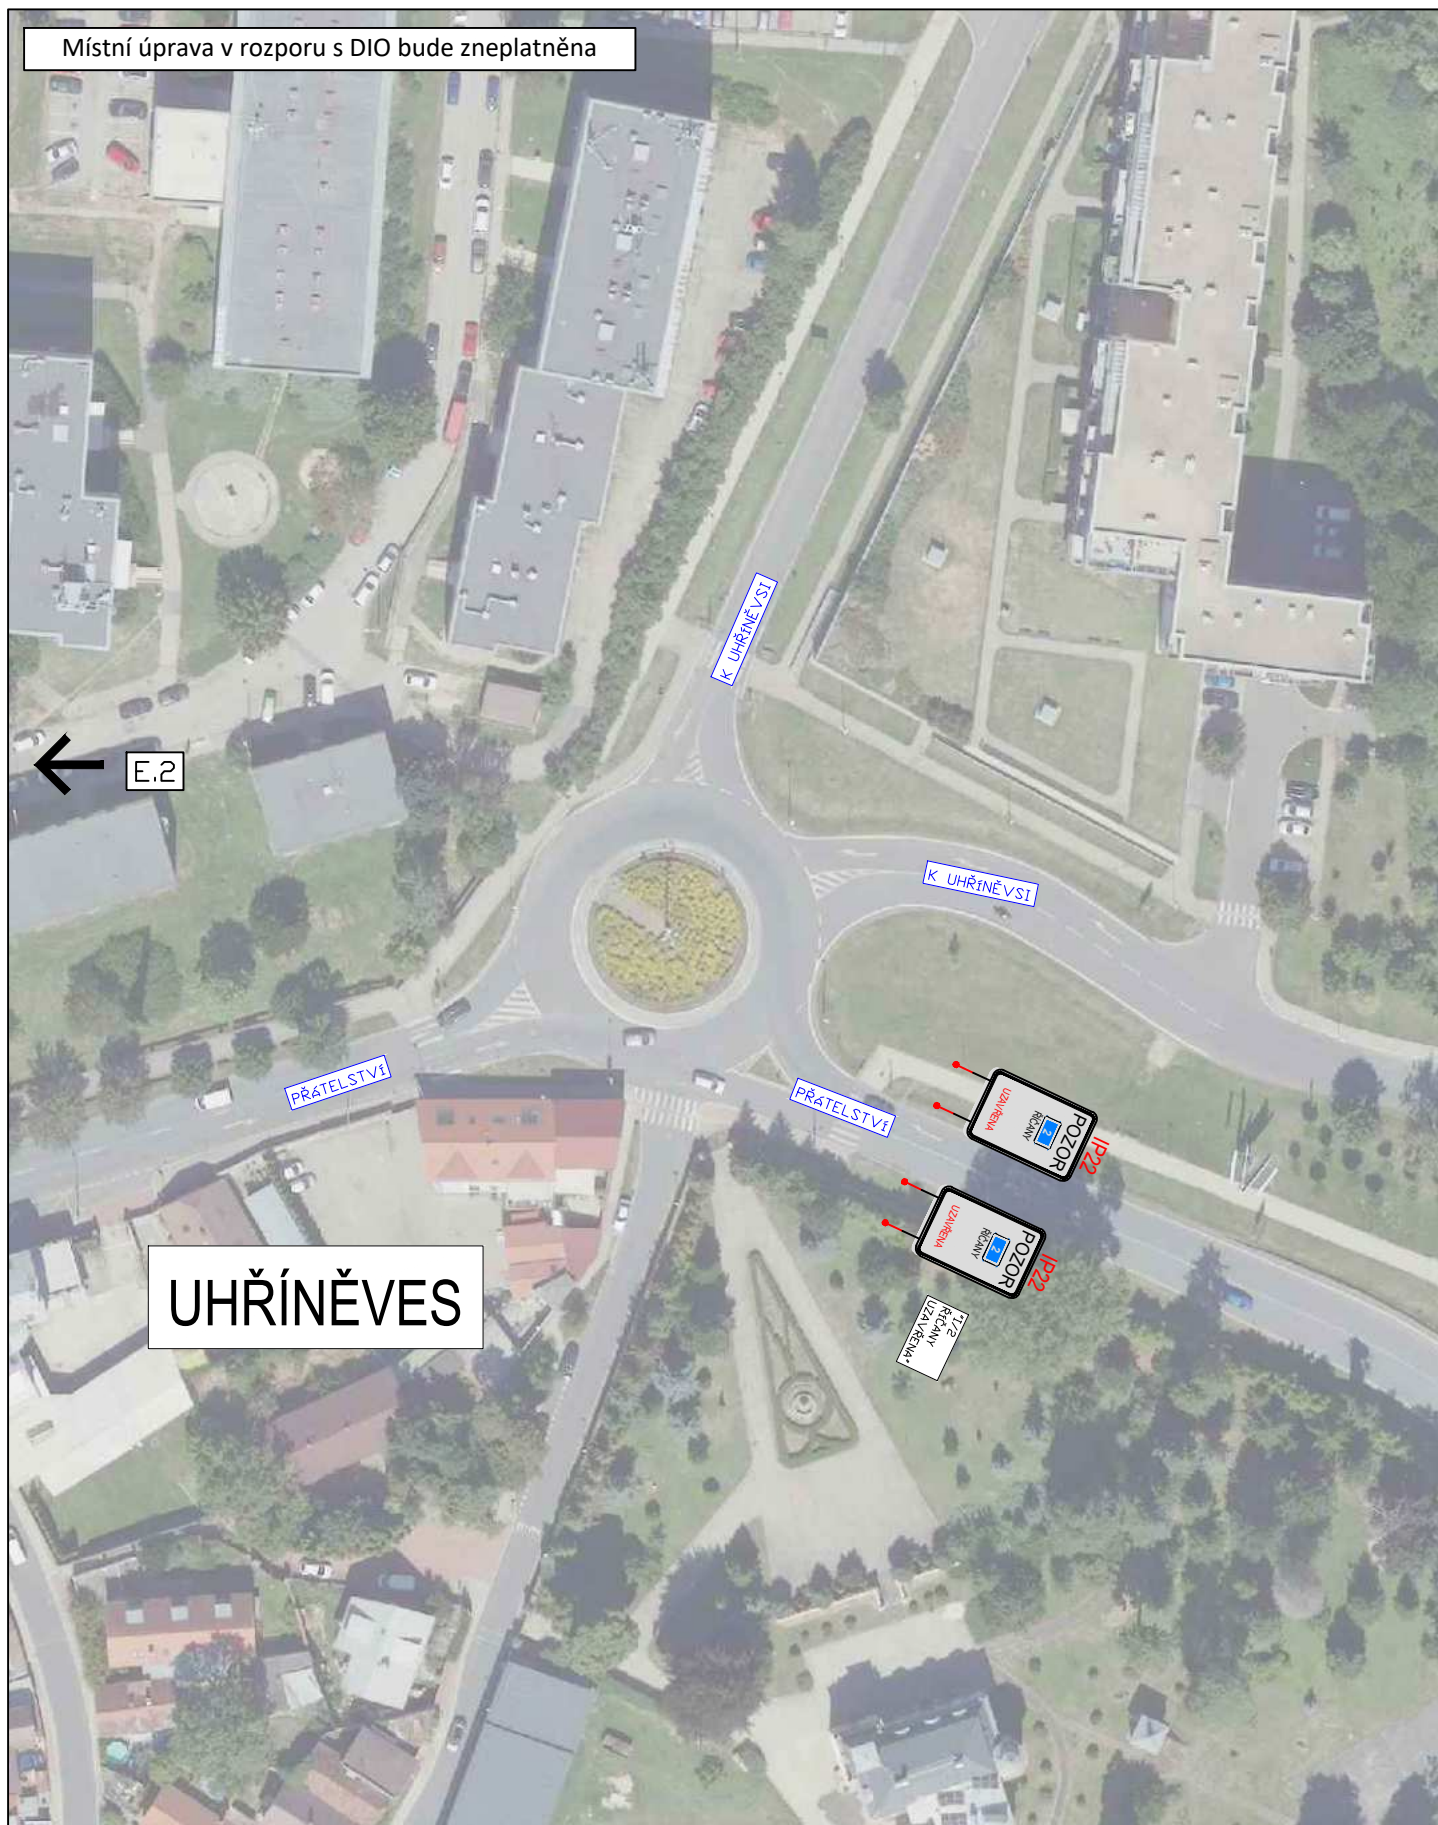

3K značky s.r.o.
Jiráskova 1519, 251 01 Říčany
tel.: +420 323 601 237, www.3kznacky.cz, info@3kznacky.cz

LEGENDA:

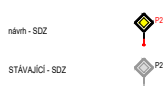

AKCE:

I/2 Černokostecká

MĚŘÍTKO:
1:1000

PŘÍLOHA:
Situace DIO
objízdná trasa Transit I

PŘÍLOHA ČÍSLO:
E.1

Místní úprava v rozporu s DIO bude zneplatněna

UHŘÍNĚVES



E.3



E.2




E.1



3K značky s.r.o.
Jiráskova 1519, 251 01 Říčany
tel.: +420 323 601 237, www.3kznacky.cz, info@3kznacky.cz

LEGENDA:

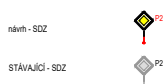

AKCE:

I/2 Černokostelecká

MĚŘÍTKO:
1:1000


PŘÍLOHA:

Situace DIO
objízdná trasa Transit II

PŘÍLOHA ČÍSLO:
E.2



Místní úprava v rozporu s DIO bude zneplatněna

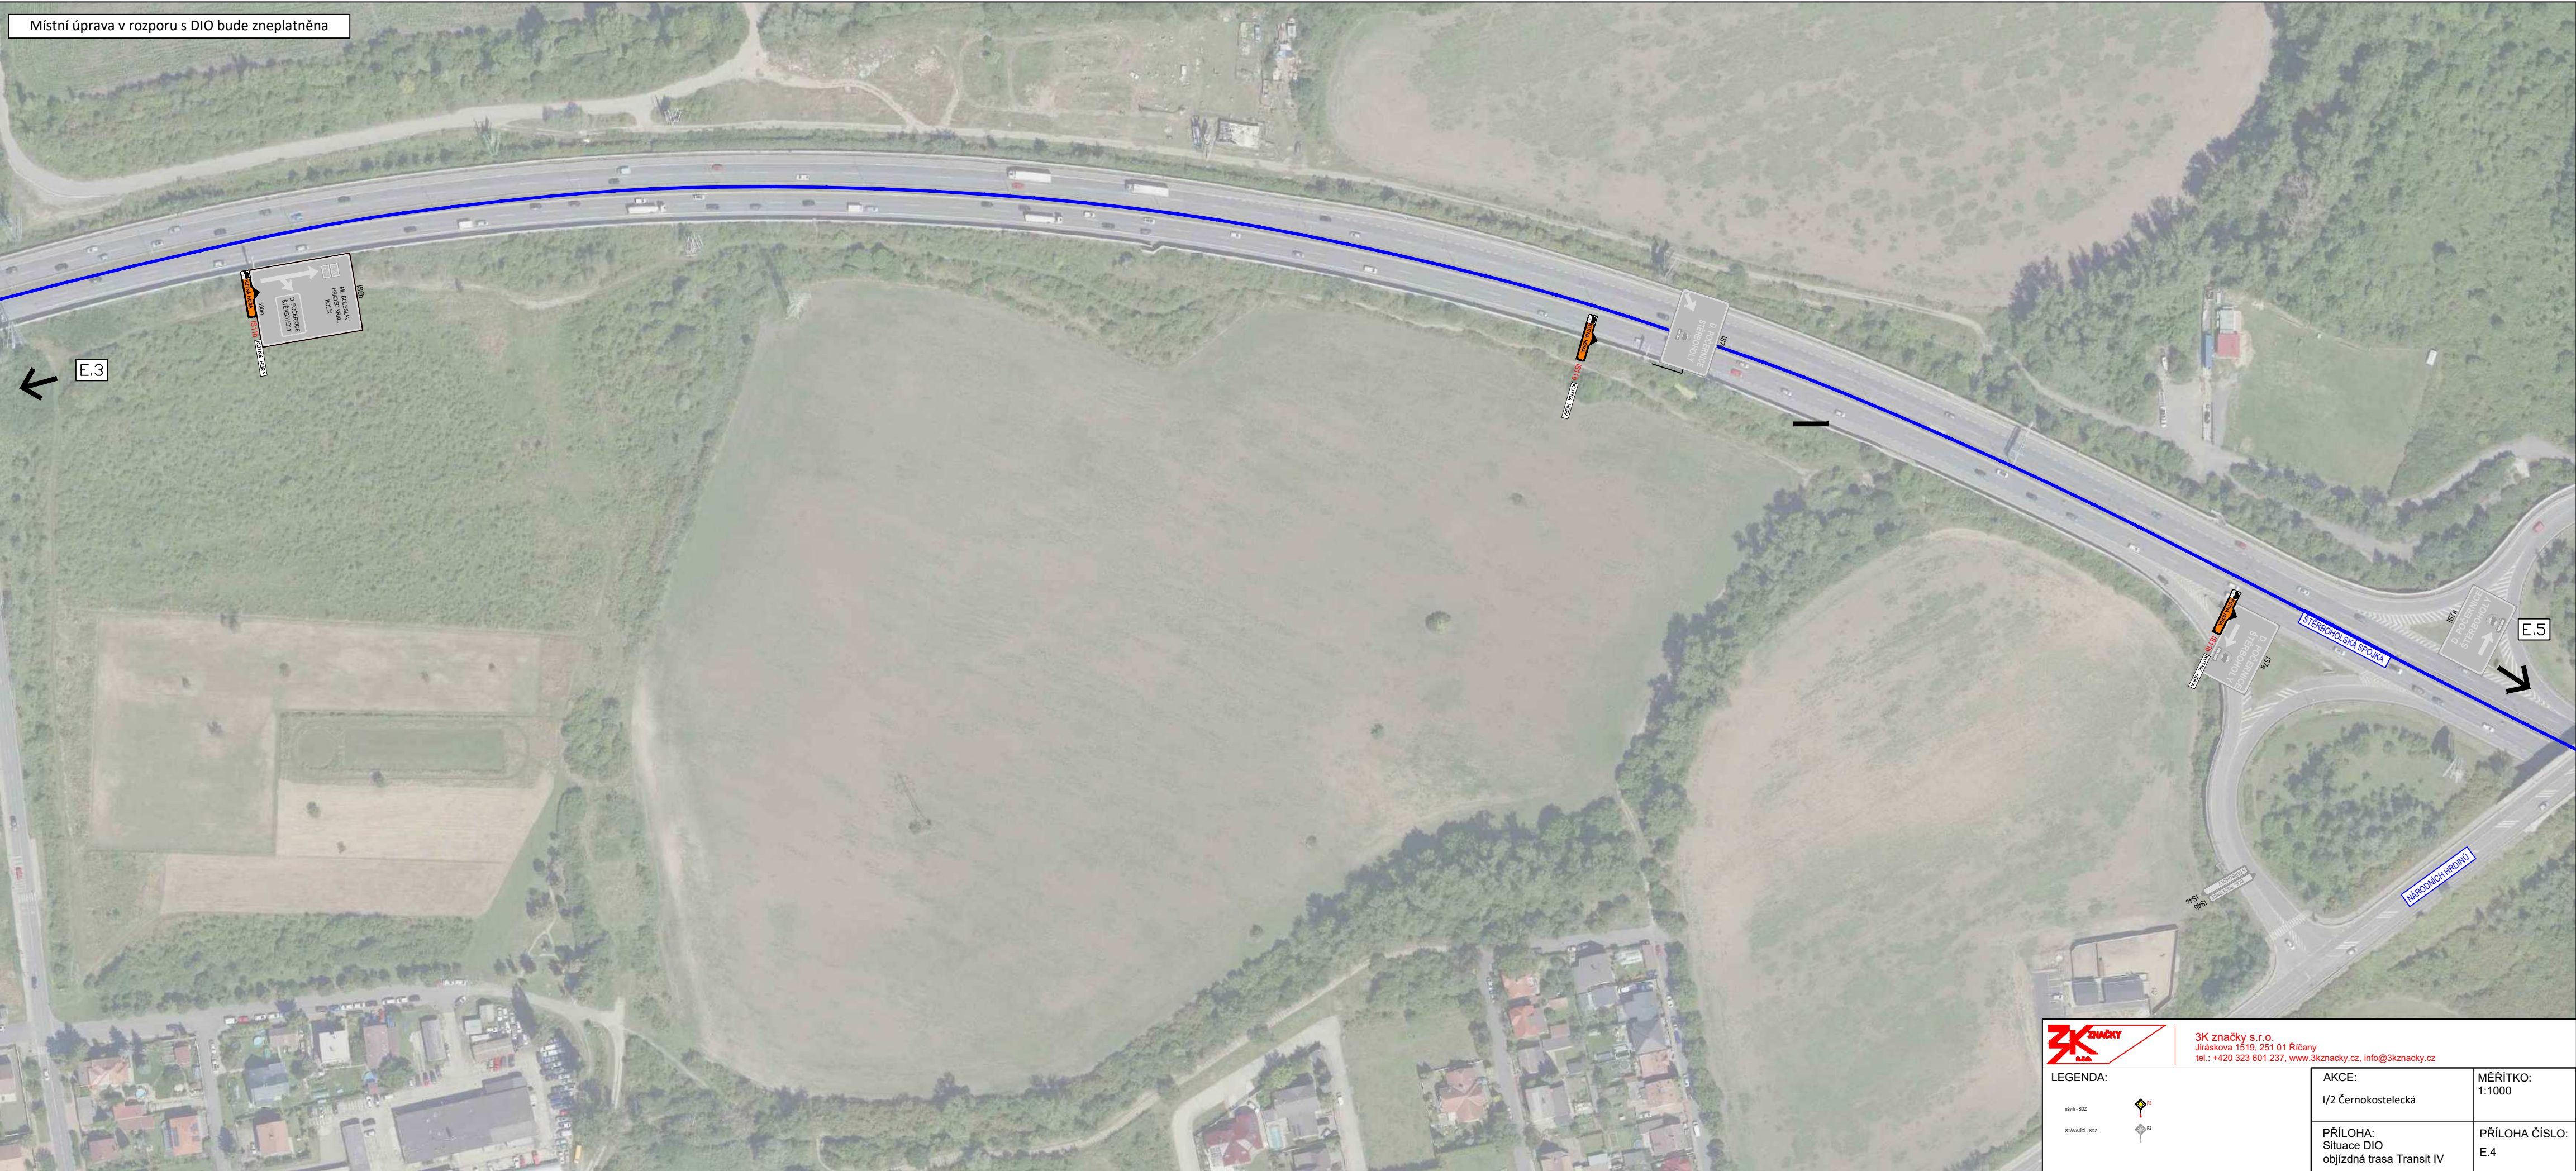



3K značky s.r.o.
Jiráskova 1519, 251 01 Říčany
tel.: +420 323 601 237, www.3kznacky.cz, info@3kznacky.cz

LEGENDA:	AKCE:	MĚŘÍTKO:
 nář. - SOZ	I/2 Černokostelecká	1:1000
 STAVUJÍCÍ - SOZ	PŘÍLOHA:	PŘÍLOHA ČÍSLO:
	Situace DIO	E.4
	objížděná trasa Transit IV	

Místní úprava v rozporu s DIO bude zneplatněna






3K značky s.r.o.
Jiráskova 1519, 251 01 Říčany
tel.: +420 323 601 237, www.3kznamky.cz, info@3kznamky.cz

LEGENDA:	AKCE:	MĚŘÍTKO:
 	I/2 Černokostecká	1:1000
PŘÍLOHA: Situace DIO objížděná trasa Transit V		PŘÍLOHA ČÍSLO: E.5

Místní úprava v rozporu s DIO bude zneplatněna


3K ZNAČKY s.r.o.
Jiráskova 1519, 251 01 Říčany
tel.: +420 323 601 237, www.3kznacky.cz, info@3kznacky.cz


LEGENDA:	AKCE:	MĚŘITKO:
stavby - SOZ	I/2 Černokostelecká	1:1000
stavby - SOZ	PŘÍLOHA:	PŘÍLOHA ČÍSLO:
	Situace DIO	E.6
	objízdná trasa Transit VI	

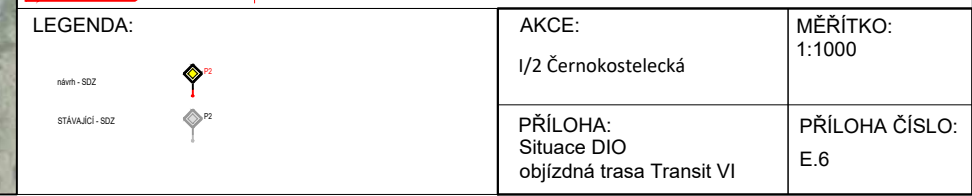


AKCE: 1/2 Černokostecká	MĚŘÍTKO: 1:1000
PŘÍLOHA: Situace DIO objízdná trasa Transit VI	PŘÍLOHA ČÍSLO: E.6

KOPÍROVÁNÍ A ROZMNOŽOVÁNÍ POUZE PO PŘEDCHOZÍM SOUHLASU 3K ZNAČKY s.r.o.

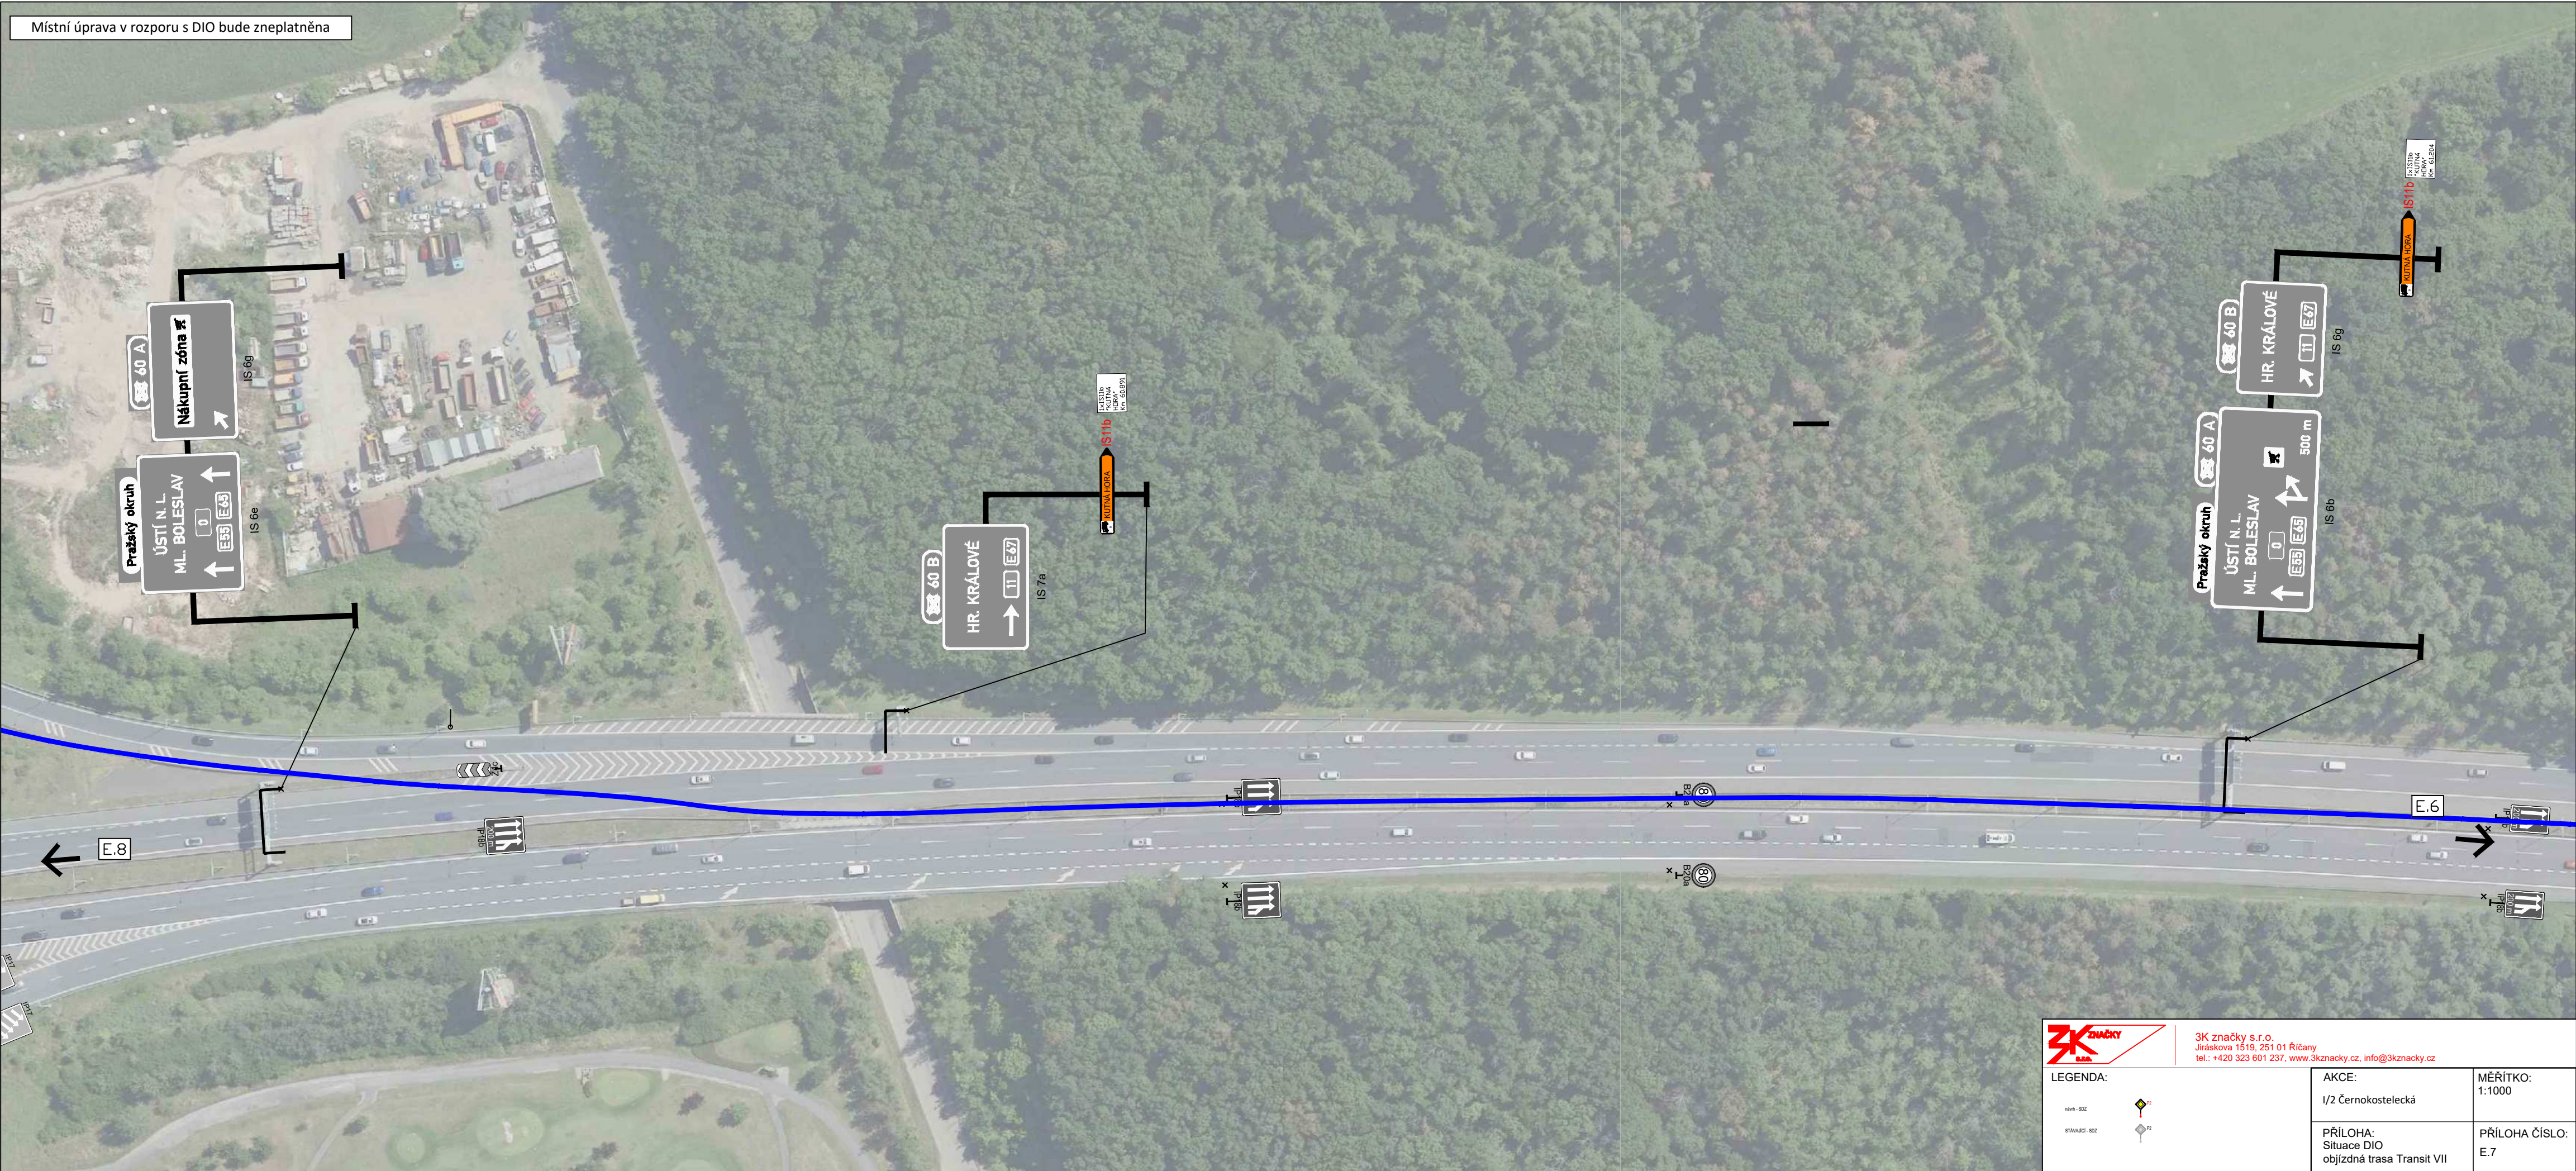

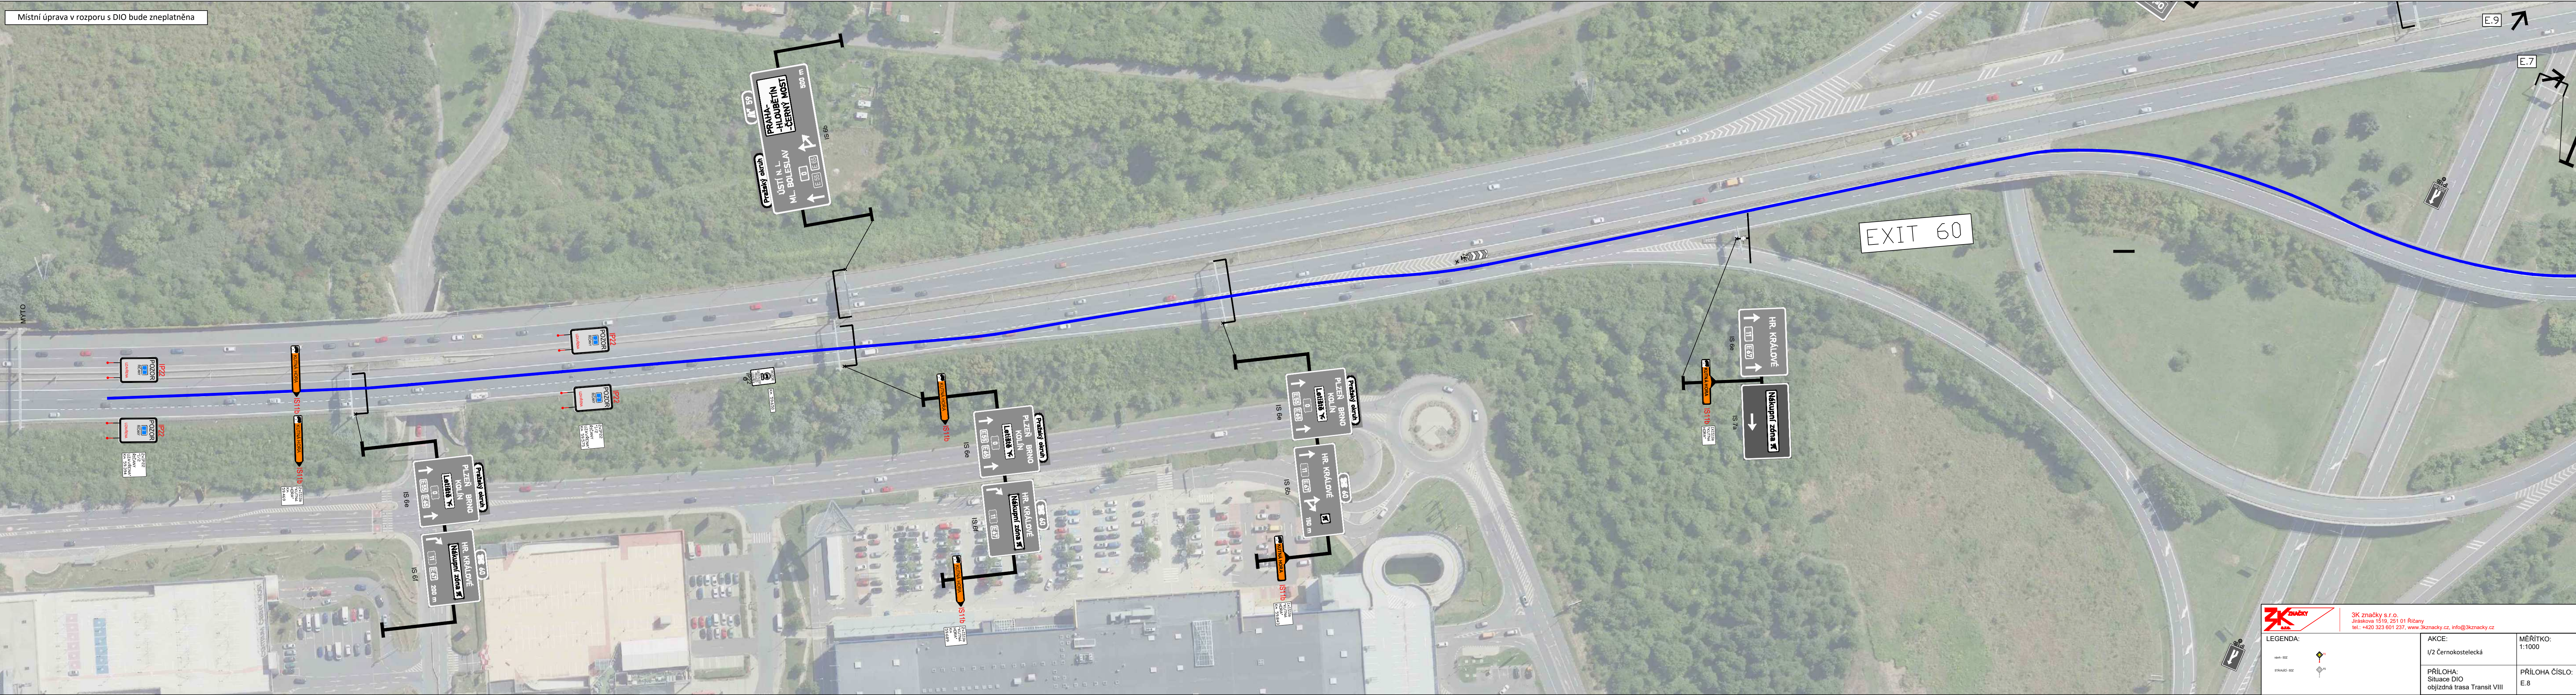

Místní úprava v rozporu s DIO bude zneplatněna

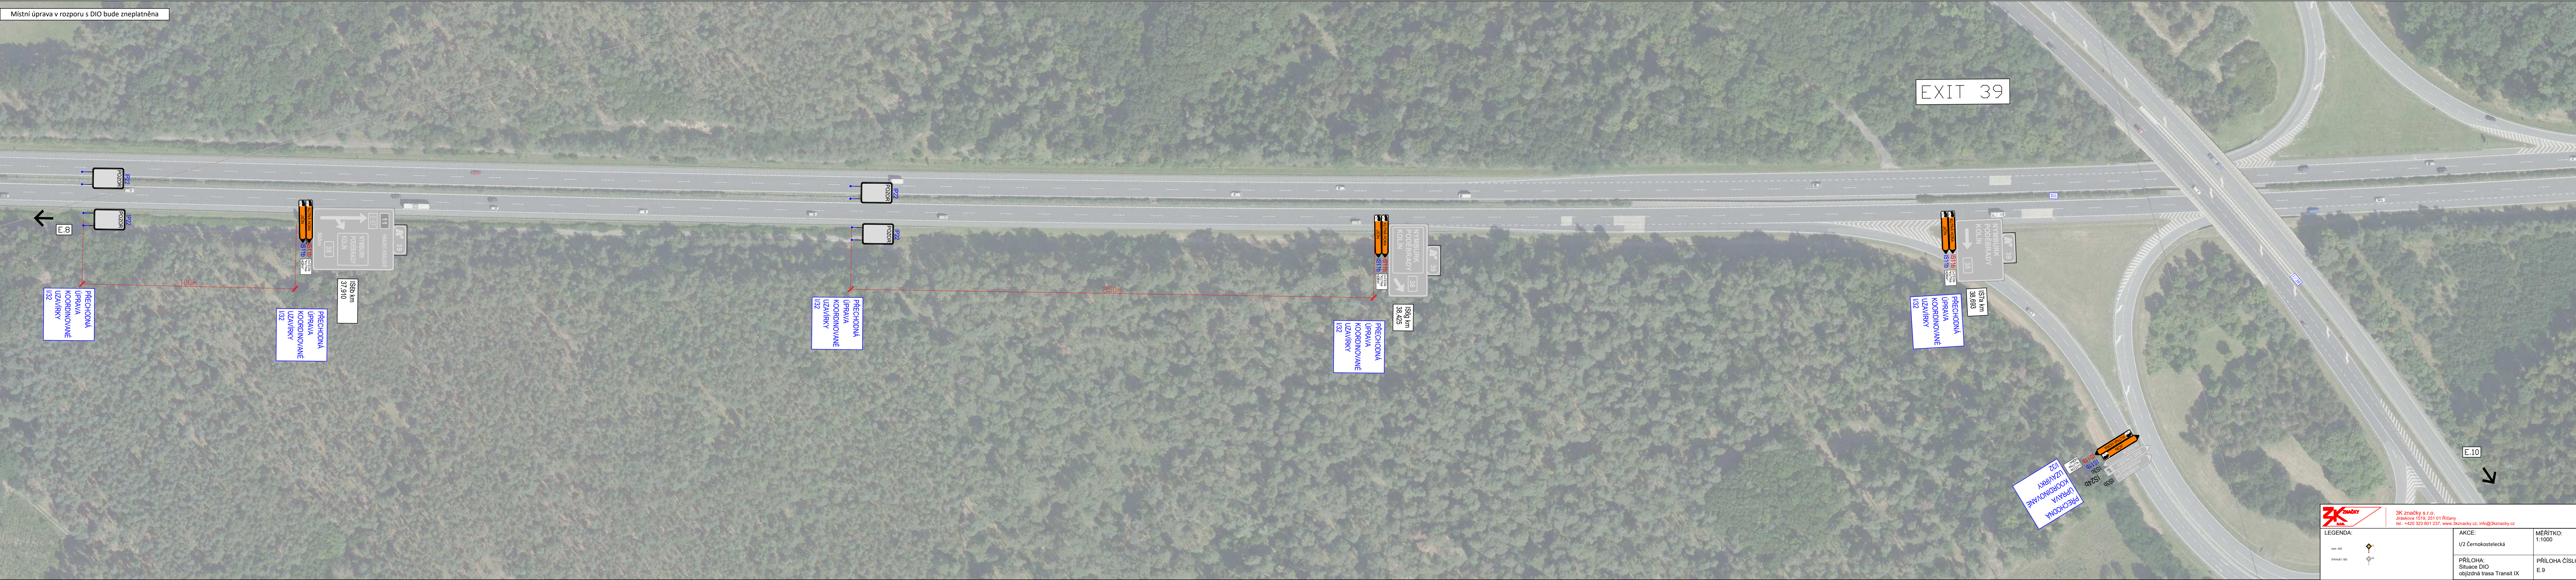

3K značky s.r.o.
Jiráskova 1518, 251 01 Říčany
tel.: +420 323 601 237, www.3kznacky.cz, info@3kznacky.cz

LEGENDA:	AKCE:	MĚŘITKO:
stav: 002	1/2 Černokostecká	1:1000
stav: 002	PŘÍLOHA:	PŘÍLOHA ČÍSLO:
	Situace DIO	E.9
	objížděná trasa Transit IX	

KOPIROVÁNÍ A ROZMNOŽOVÁNÍ POUZE PO PŘEDCHOZÍM SOUHLASU 3K ZNAČKY s.r.o.



Místní úprava v rozporu s DIO bude zneplatněna



3K značky s.r.o.
Jiráskova 1519, 251 01 Říčany
tel.: +420 323 601 237, www.3kznacky.cz, info@3kznacky.cz

LEGENDA:



AKCE:

I/2 Černokostelecká

MĚŘÍTKO:
1:1000


PŘÍLOHA:
Situace DIO
objížděná trasa Transit XI

PŘÍLOHA ČÍSLO:
E.11

Místní úprava v rozporu s DIO bude zneplatněna



E.10

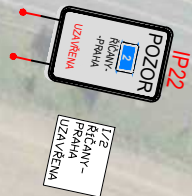

II/125



E.13



3K značky s.r.o.
Jiráskova 1519, 251 01 Říčany
tel.: +420 323 601 237, www.3kznacky.cz, info@3kznacky.cz

LEGENDA:



návrh - SDZ

stávající - SDZ

AKCE:

I/2 Černokostecká

PŘÍLOHA:

Situace DIO
objízdna trasa Transit XII

MĚŘÍTKO:

1:1000

PŘÍLOHA ČÍSLO:

E.12

Místní úprava v rozporu s DIO bude zneplatněna

KOLÍN

II/125

I/38

I/14

IS6b

IS11b

SEVER

PRAHA

ML. BOLESLAV
NYMBURK

UHL. JANOVICE
KOLÍN

POZOR
ŘÍČANY
- PRAHA
- ZÁVĚRNA

1/2
ŘÍČANY
- PRAHA
- ZÁVĚRNA

E.12

E.14

3K značky s.r.o.
Jiráskova 1519, 251 01 Říčany
tel.: +420 323 601 237, www.3kznacky.cz, info@3kznacky.cz

LEGENDA:

návrh - SDZ

STÁVAJÍCÍ - SDZ

AKCE:

I/2 Černokostecká

PŘÍLOHA:

Situace DIO
objízdná trasa Transit XIII

MĚŘÍTKO:

1:1000

PŘÍLOHA ČÍSLO:

E.13

Místní úprava v rozporu s DIO bude zneplatněna

KOLÍN

I/125

IP22

POZOR
ŘÍČNÍK
- PRAHA -
UZZAVĚŘENA

I/38

IS6b

ML. BOLESLAV
NYMBURK

UHL. JANOVICE
KOLÍN

SEVER

PRAHA

IS11b

E.12

E.14

3K značky

návrh - SDZ

STÁVAJÍCÍ - SDZ

AKCE:
I/2 Černokostecká

PŘÍLOHA:
Situace DIO
objíždná trasa Transit XIII

MĚŘÍTKO:
1:1000

PŘÍLOHA ČÍSLO:
E.13

3K značky s.r.o.
Jiráskova 1519, 251 01 Říčany
tel.: +420 323 601 237, www.3kznacky.cz, info@3kznacky.cz

Místní úprava v rozporu s DIO bude zneplatněna

KOLÍN

POZOR
ŘÍČANY - PRAHA
ÚZAVĚRA

ML. BOLESLAV
NYMBURK
UHL. JANOVICE
KOLÍN
SEVER
125

PRAHA
125

E.12

E.14

LEGENDA:

návrh - SDZ

STÁVAJÍCÍ - SDZ

AKCE:

I/2 Černokostecká

PŘÍLOHA:

Situace DIO
objízdná trasa Transit XIII

MĚŘÍTKO:

1:1000

PŘÍLOHA ČÍSLO:

E.13

Místní úprava v rozporu s DIO bude zneplatněna

KOLÍN

POZOR
ŘÍČNÍK - PRAHA - UZÁVĚRA

ML. BOLESLAV
NYMBURK
UHL. JANOVICE
KOLÍN
SEVER
125

PRAHA
125

E.12

E.14

LEGENDA:

návrh - SDZ

STÁVAJÍCÍ - SDZ

AKCE:

I/2 Černokostecká

PŘÍLOHA:

Situace DIO
objízdná trasa Transit XIII

MĚŘÍTKO:

1:1000

PŘÍLOHA ČÍSLO:

E.13

[illegible]

Místní úprava v rozporu s DIO bude zneplatněna

KOLÍN

IP22

IS6b

IS11b

E.12

E.14

LEGENDA:

návrh - SDZ

STÁVAJÍCÍ - SDZ

AKCE:

I/2 Černokostecká

PŘÍLOHA:

Situace DIO

objezdná trasa Transit XIII

MĚŘÍTKO:

1:1000

PŘÍLOHA ČÍSLO:

E.13

Místní úprava v rozporu s DIO bude zneplatněna

KOLÍN

II/125

I/38

E.12

E.14

PRAHA

IS6b

IS11b

ML. BOLESLAV
NYMBURK

UHL. JANOVICE
KOLÍN

SEVER

125

11

38

POZOR
ŘÍČNÍK
- PRAHA -
UZÁVĚRA

I/2
ŘÍČNÍK
- PRAHA -
UZÁVĚRA

3K značky 3K značky s.r.o. Jiráskova 1519, 251 01 Říčany tel.: +420 323 601 237, www.3kznacky.cz, info@3kznacky.cz	
LEGENDA: návrh - SDZ STÁVAJÍCÍ - SDZ	AKCE: I/2 Černokostecká PŘÍLOHA: Situace DIO objízdná trasa Transit XIII
MĚŘÍTKO: 1:1000 PŘÍLOHA ČÍSLO: E.13	

Místní úprava v rozporu s DIO bude zneplatněna

KOLÍN

E.12

I/38

IS6b

IS11b

E.14

3K značky

návrh - SDZ

STAVAJÍCÍ - SDZ

3K značky s.r.o.
Jiráskova 1519, 251 01 Říčany
tel.: +420 323 601 237, www.3kznacky.cz, info@3kznacky.cz

LEGENDA: návrh - SDZ STAVAJÍCÍ - SDZ	AKCE: I/2 Černokostecká	MĚŘÍTKO: 1:1000
	PŘÍLOHA: Situace DIO objíždná trasa Transit XIII	PŘÍLOHA ČÍSLO: E.13

[illegible]

Místní úprava v rozporu s DIO bude zneplatněna

KOLÍN

IP22

POZOR
ŘÍČANY - PRAHA
UZÁVŘENA

IS6b

IS11b

ML. BOLESLAV
NYMBURK

UHL. JANOVICE
KOLÍN

SEVER

125

11

38

PRAHA

PRAHA

E.12

E.14

E.13

LEGENDA:

návrh - SDZ

STÁVAJÍCÍ - SDZ

AKCE:

I/2 Černokostecká

PŘÍLOHA:

Situace DIO
objízdná trasa Transit XIII

MĚŘÍTKO:

1:1000

PŘÍLOHA ČÍSLO:

E.13

Místní úprava v rozporu s DIO bude zneplatněna

KOLÍN

POZOR
ŘÍČANY - PRAHA
ÚZAVĚRA

ML. BOLESLAV
NYMBURK
UHL. JANOVICE
KOLÍN
SEVER
125

PRAHA
125

E.12

E.14

LEGENDA:

návrh - SDZ

STÁVAJÍCÍ - SDZ

AKCE:

I/2 Černokostecká

PŘÍLOHA:

Situace DIO
objízdná trasa Transit XIII

MĚŘÍTKO:

1:1000

PŘÍLOHA ČÍSLO:

E.13

[illegible][illegible][illegible][illegible][illegible]

Místní úprava v rozporu s DIO bude zneplatněna

← E.14

IS11b



1/2
BÍČANY-
PRAHA
UŽAVŘENA



3K značky s.r.o.
Jiráskova 1519, 251 01 Říčany
tel.: +420 323 601 237, www.3kznacky.cz, info@3kznacky.cz

LEGENDA:

návth - SDZ



STÁVAJÍCÍ - SDZ



AKCE:

I/2 Černokostelecká


MĚŘÍTKO:
1:1000

PŘÍLOHA:
Situace DIO
objížděná trasa Transit XV

PŘÍLOHA ČÍSLO:
E.15


Místní úprava v rozporu s DIO bude zneplatněna

KUTNÁ HORA

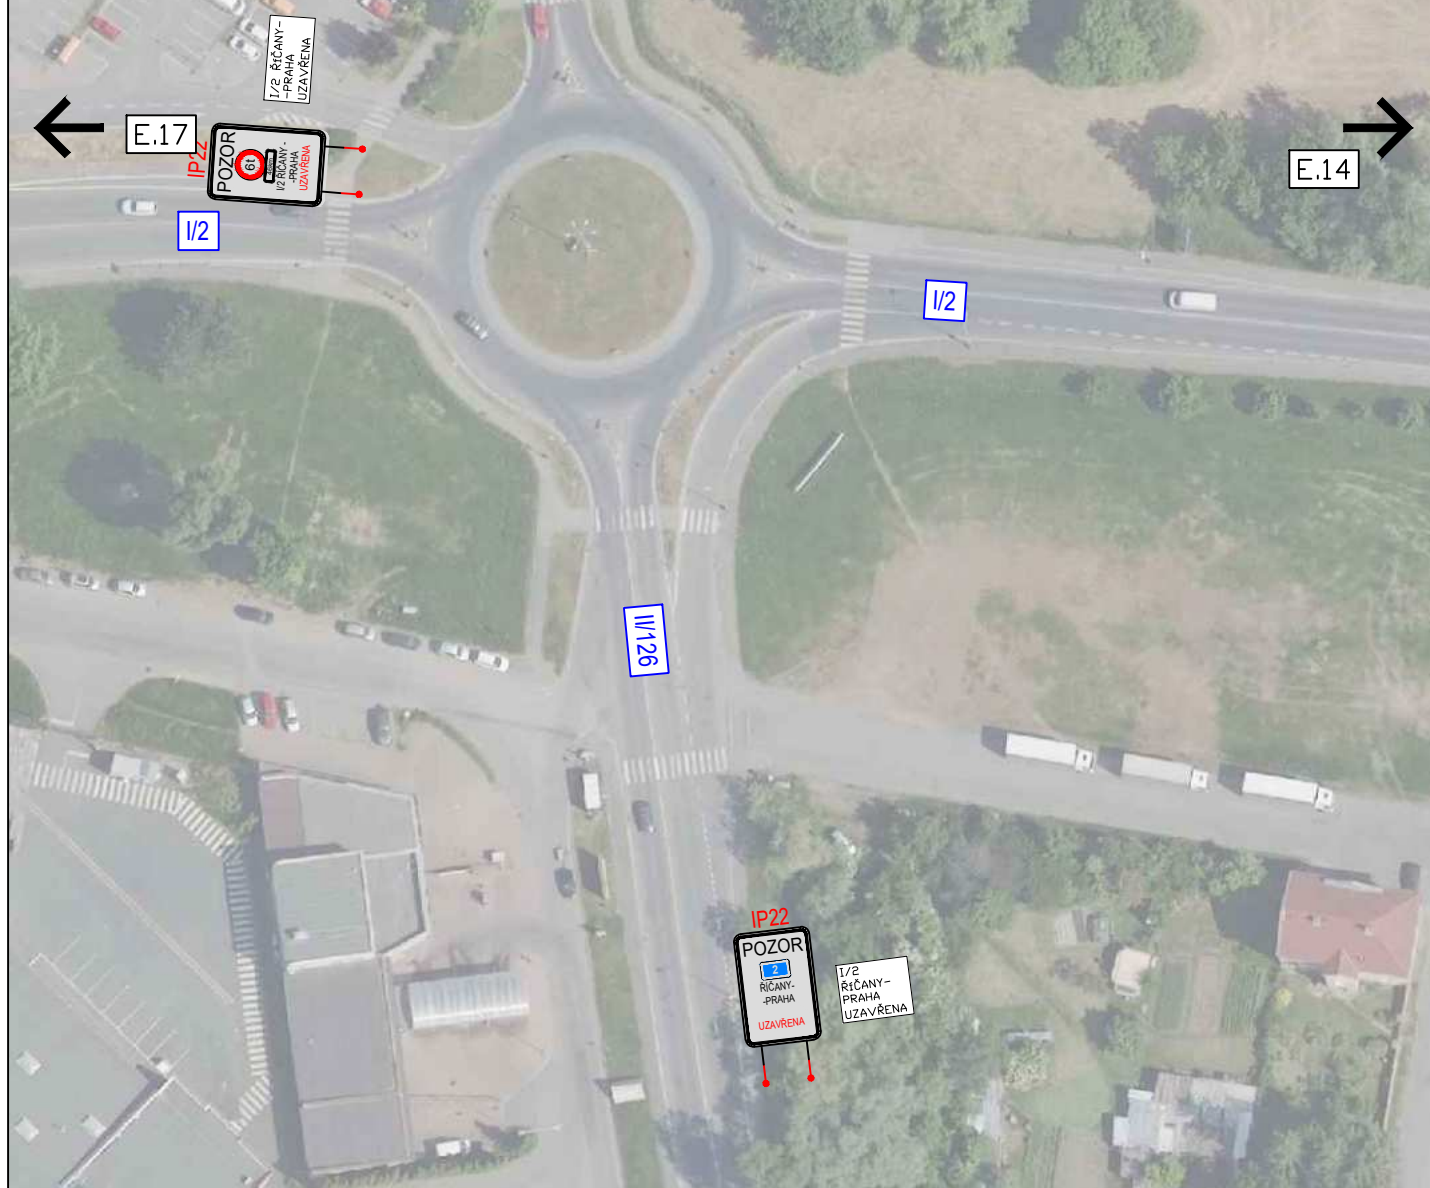

3K značky s.r.o.
Jiráskova 1519, 251 01 Říčany
tel.: +420 323 601 237, www.3kznacky.cz, info@3kznacky.cz

LEGENDA:

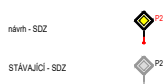

AKCE:

I/2 Černokostelecká

MĚŘÍTKO:
1:1000

PŘÍLOHA:
Situace DIO
objíždná trasa Transit XVI

PŘÍLOHA ČÍSLO:
E.16

Místní úprava v rozporu s DIO bude zneplatněna

KUTNÁ HORA

E.18

E.16

1/2 ŘÍČANY -
PRAHA
UZAVŘENA



I/2

I/2



3K značky s.r.o.
Jiráskova 1519, 251 01 Říčany
tel.: +420 323 601 237, www.3kznacky.cz, info@3kznacky.cz

LEGENDA:

námh - SDZ

STÁVAJÍCÍ - SDZ



AKCE:

I/2 Černokostelecká

PŘÍLOHA:

Situace DIO
objízdná trasa Transit XVII

MĚŘÍTKO:
1:1000

PŘÍLOHA ČÍSLO:
E.17

Místní úprava v rozporu s DIO bude zneplatněna






3K značky s.r.o.
Jiráskova 1519, 251 01 Říčany
tel.: +420 323 601 237, www.3kzacky.cz, info@3kzacky.cz


LEGENDA: nářez - SDZ STÁVAJÍCÍ - SDZ	 	AKCE: I/2 Černokostecká	MĚŘITKO: 1:1000
		PŘÍLOHA: Situace DIO objízdná trasa Transit XVIII	PŘÍLOHA ČÍSLO: E.18

Místní úprava v rozporu s DIO bude zneplatněna

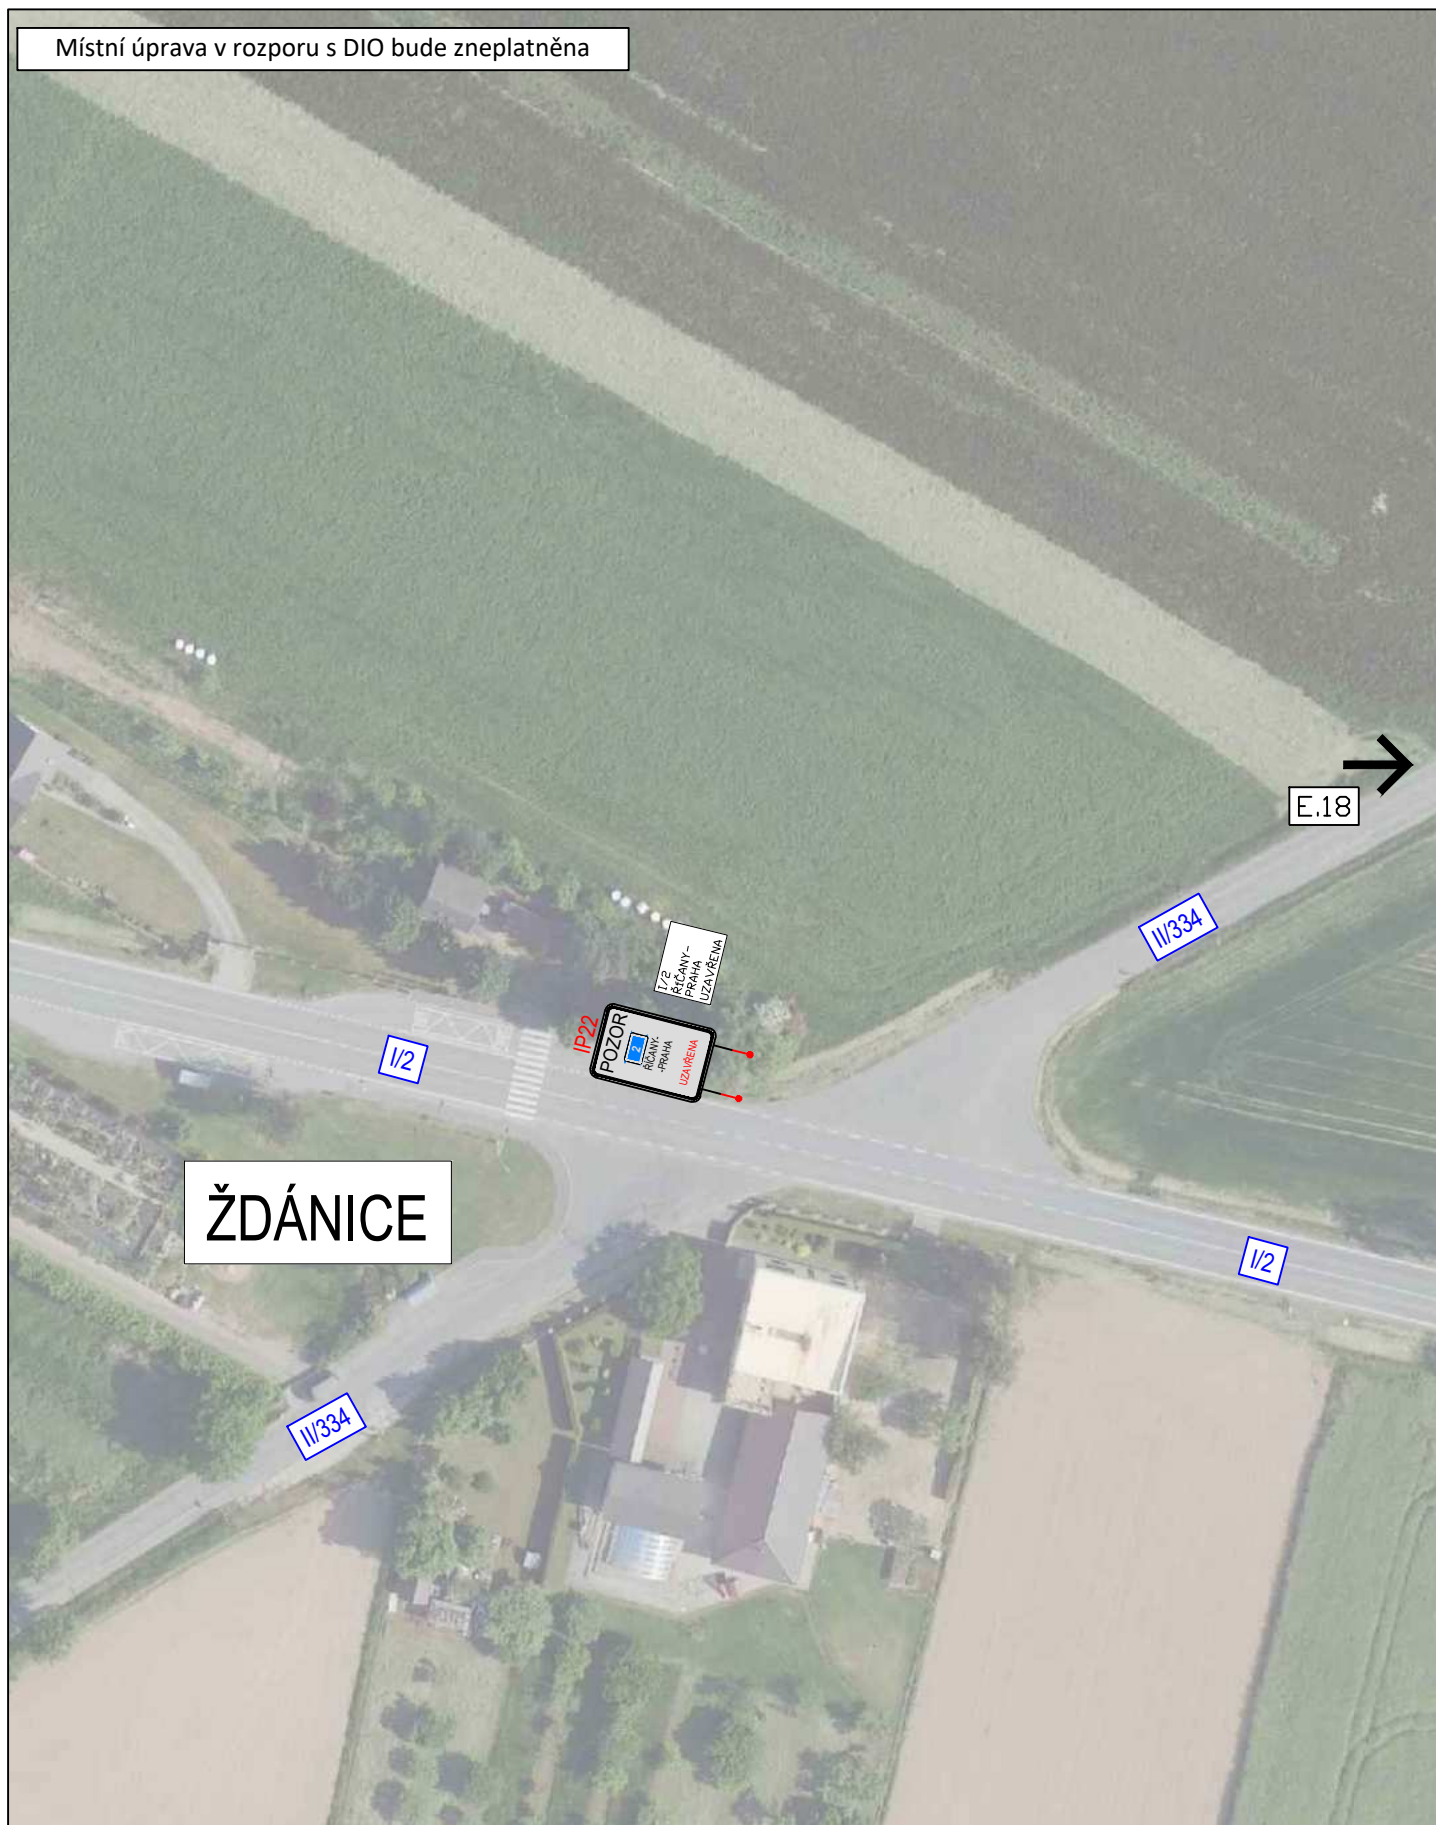

3K značky s.r.o.
Jiráskova 1519, 251 01 Říčany
tel.: +420 323 601 237, www.3kznacky.cz, info@3kznacky.cz

LEGENDA:

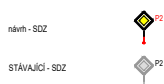



AKCE:

I/2 Černokostelecká


MĚŘÍTKO:
1:1000

PŘÍLOHA:
Situace DIO
objízdná trasa Transit XIX

PŘÍLOHA ČÍSLO:
E.19

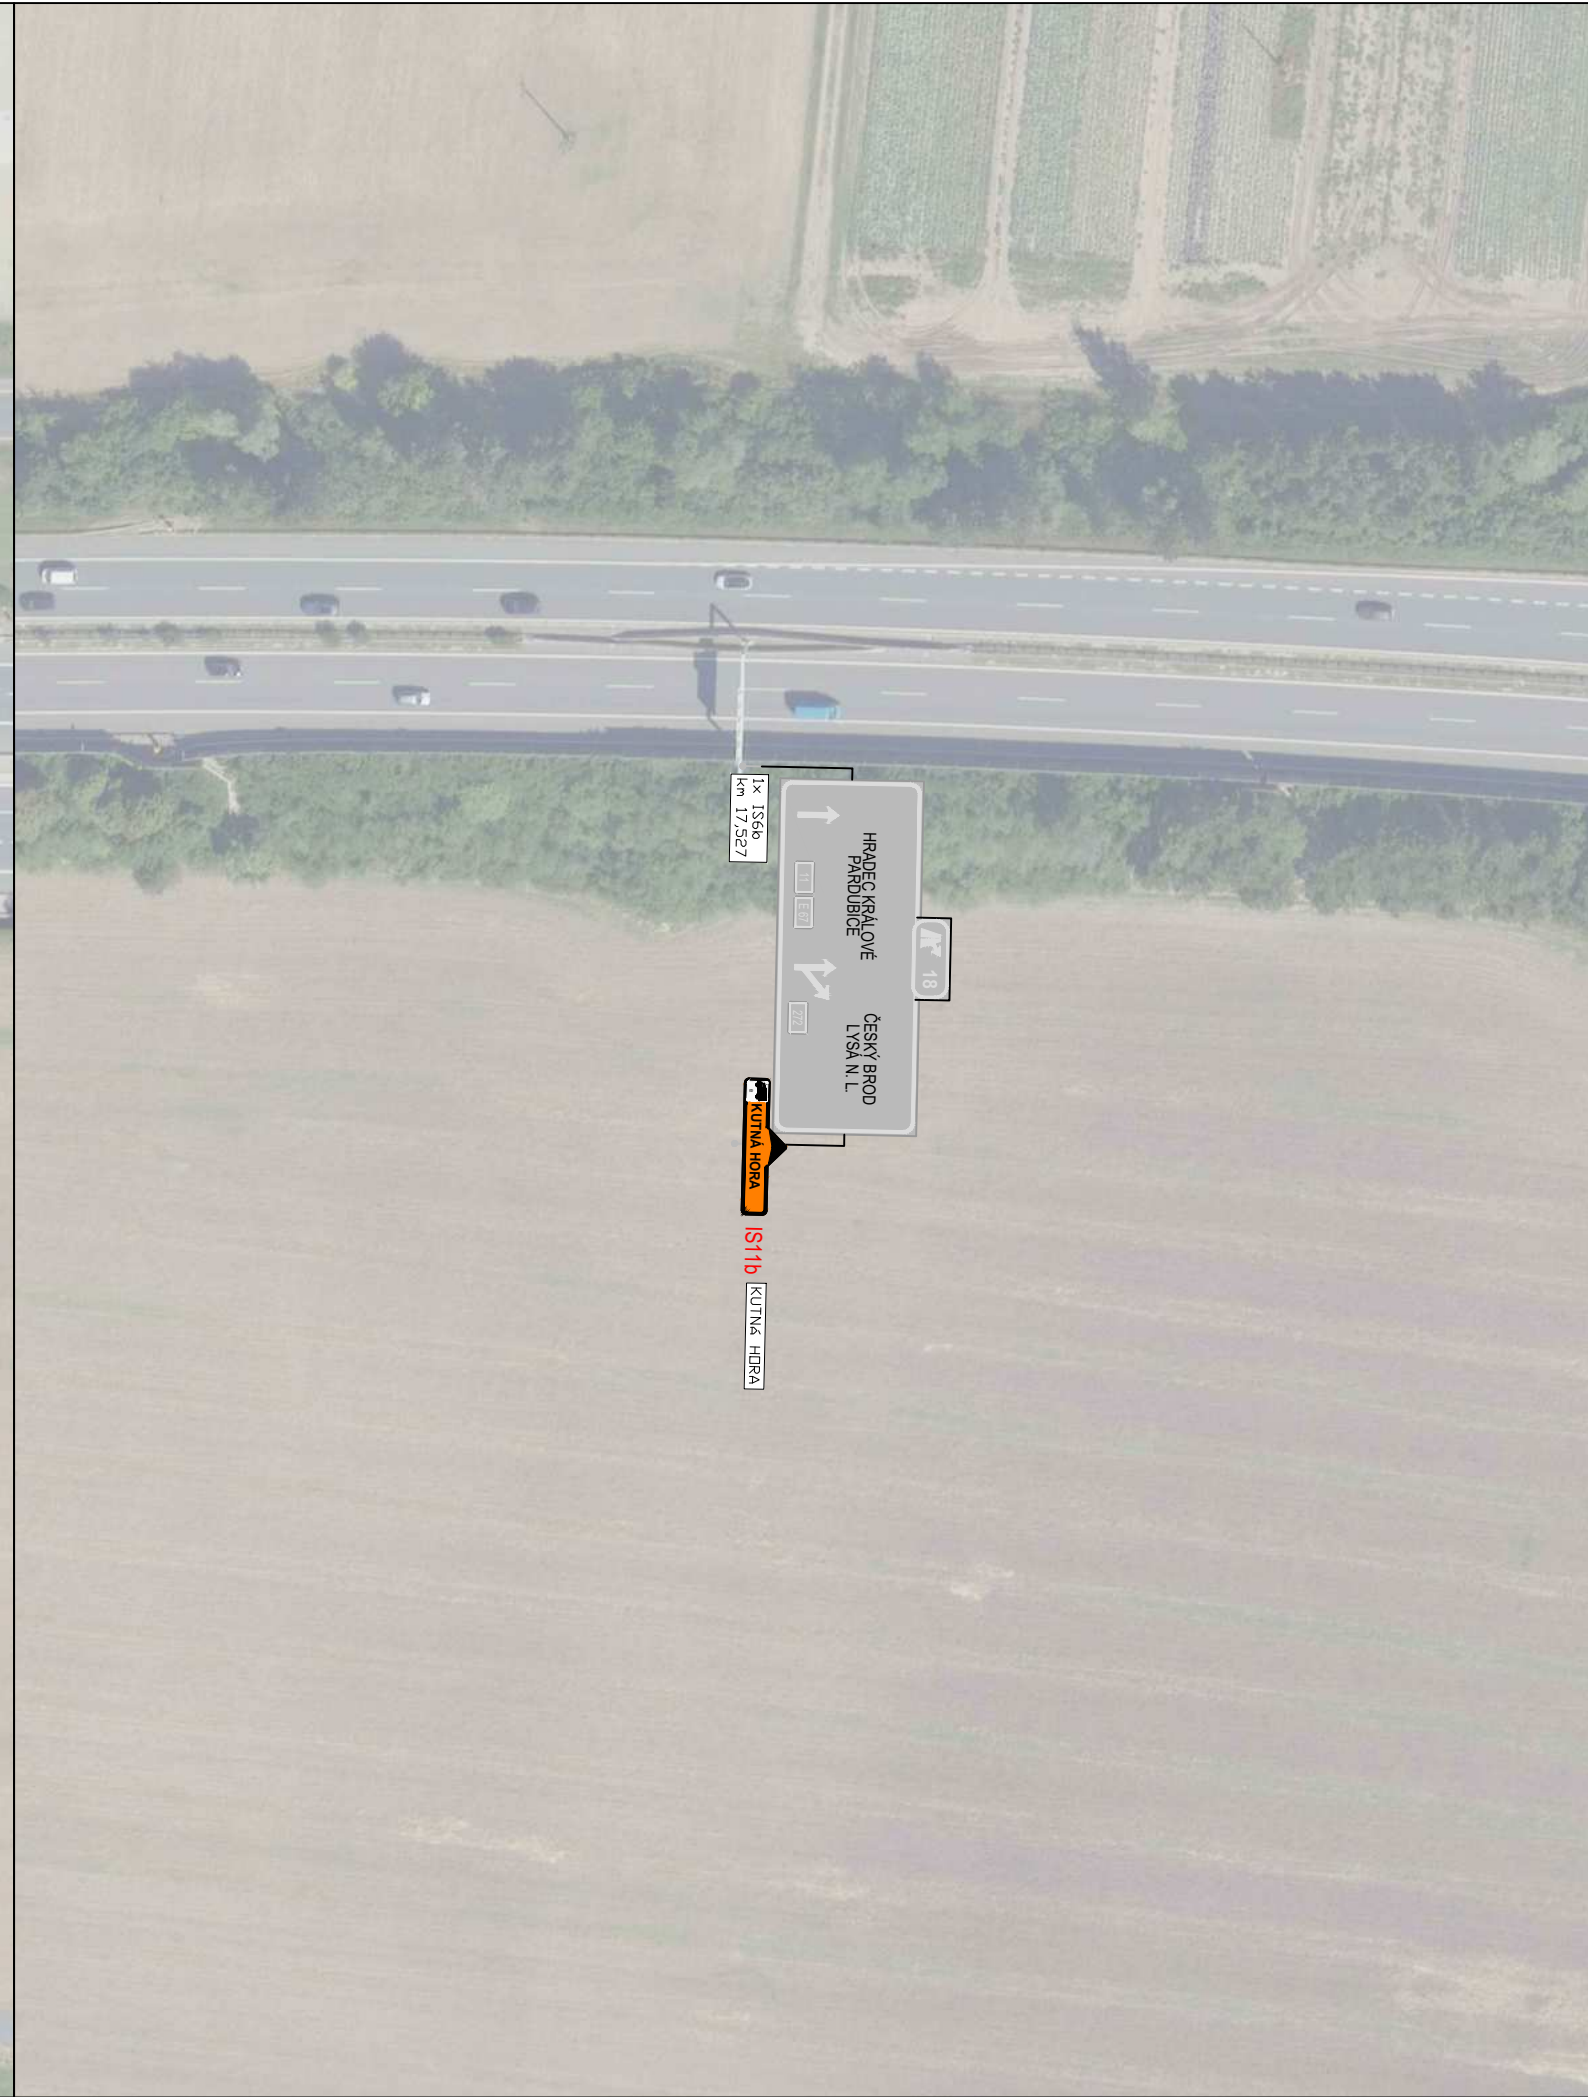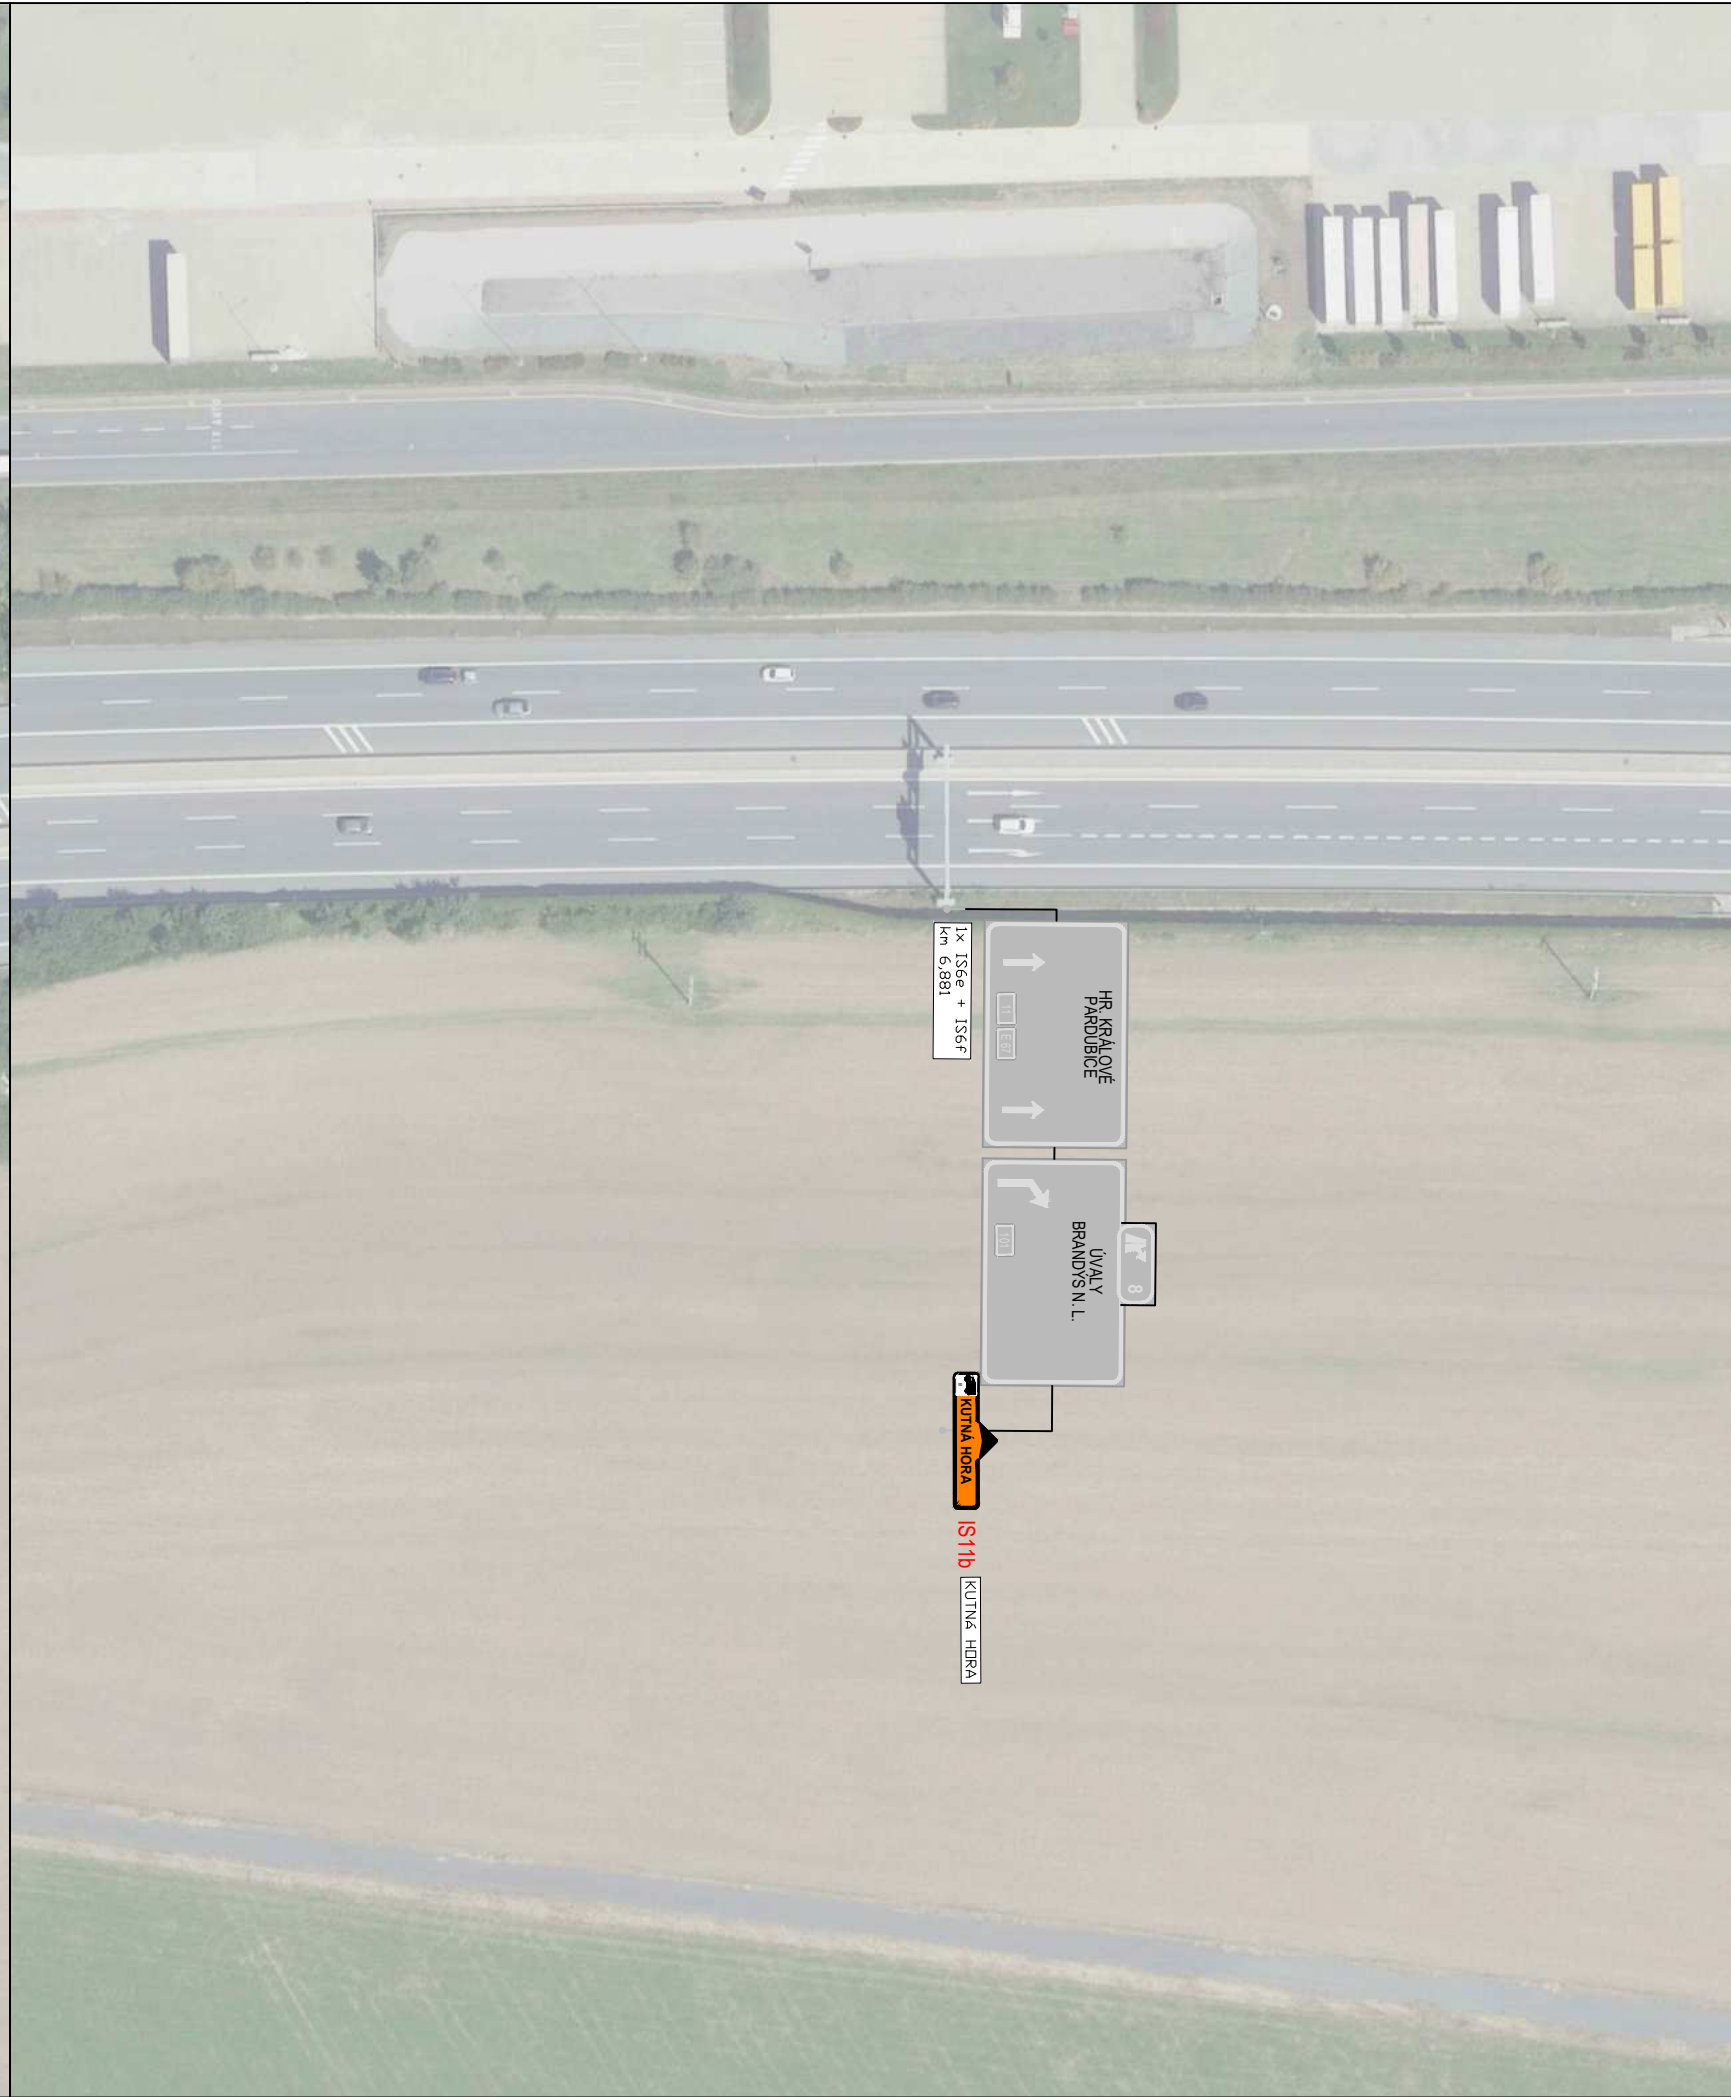

Přechodná úprava v rozporu s DIO bude zneplatněna

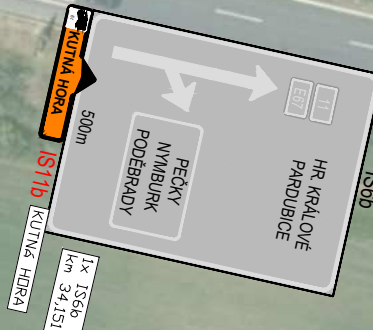


3K ZNAČKY 3K značky s.r.o. Jiráskova 1519, 201 01 Říčany tel.: +420 323 601 237, www.3kznacky.cz, info@3kznacky.cz		AKCE: 1/2 Černokostelecká	MĚŘÍTKO: 1:1000
LEGENDA: návrh - SDZ STAVAJÍCÍ - SDZ		PŘÍLOHA: Situace DIO D11 - HLAVNÍ TRASA	PŘÍLOHA ČÍSLO: E.20

KOPIROVÁNÍ A ROZMNOŽOVÁNÍ POUZE PO PŘEDCHOZÍM SOUHLASU 3K ZNAČKY s.r.o.


Místní úprava v rozporu s DIO bude zneplatněna

ZLATÁ

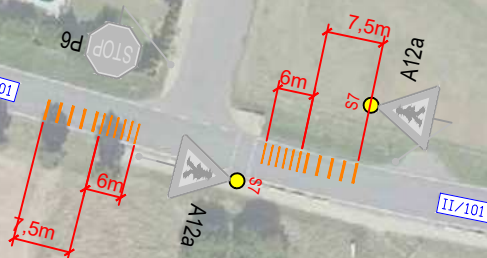

3K značky s.r.o.
Jiráskova 1519, 251 01 Říčany
tel.: +420 323 601 237, www.3kznacky.cz, info@3kznacky.cz

LEGENDA:

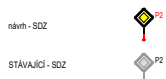

AKCE:

I/2 Černokostelecká

MĚŘÍTKO:

1:1000

PŘÍLOHA:

Situace DIO 3. etapa
doplnění 1

PŘÍLOHA ČÍSLO:

F.1

[illegible]

návrt - SDZ	
STÁVAJÍCÍ - SDZ	

1/2 Černokostelecká

PŘÍLOHA ČÍSLO:
F.2

PŘÍLOHA:
Situace DIO 3. etapa
doplnění 2

Místní úprava v rozporu s DIO bude zneplatněna

III/3318

I/2

ŘÍČANY

IS4a

ŘÍČANY



3K značky s.r.o.
Jiráskova 1519, 251 01 Říčany
tel.: +420 323 601 237, www.3kznacky.cz, info@3kznacky.cz

LEGENDA:

návrh - SDZ



stávající - SDZ



AKCE:

I/2 Černokostelecká

MĚŘÍTKO:
1:1000

PŘÍLOHA:
Situace DIO 3. etapa
doplnění 3

PŘÍLOHA ČÍSLO:
F.3

Místní úprava v rozporu s DIO bude zneplatněna

KOSTELEČ n.Č.L.



3K značky s.r.o.
Jiráskova 1519, 251 01 Říčany
tel.: +420 323 601 237, www.3kznacky.cz, info@3kznacky.cz

LEGENDA:

návrh - SD)



STÁVAJÍCÍ - SDZ



AKCE:

1/2 Černokostelecká

MĚŘÍTKO:
1:1000

PŘÍLOHA:
Situace DIO 3. etapa
doplnění 4

PŘÍLOHA ČÍSLO:
F.4


Místní úprava v rozporu s DIO bude zneplatněna

KOSTELEČ n.Č.L.



3K značky s.r.o.
Jiráskova 1519, 251 01 Říčany
tel.: +420 323 601 237, www.3kznamky.cz, info@3kznamky.cz

LEGENDA:

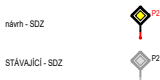

AKCE:

I/2 Černokostelecká

MĚŘÍTKO:

1:1000

PŘÍLOHA:

Situace DIO 3. etapa
doplnění 5

PŘÍLOHA ČÍSLO:

F.5

Místní úprava v rozporu s DIO bude zneplatněna

KOSTELEČ n.Č.L.



3K značky s.r.o.
Jiráskova 1519, 251 01 Říčany
tel.: +420 323 601 237, www.3kznamky.cz, info@3kznamky.cz

LEGENDA:



AKCE:
I/2 Černokostecká

MĚŘITKO:
1:1000

PŘÍLOHA:
Situace DIO 3. etapa
doplnění 6

PŘÍLOHA ČÍSLO:
F.6