






LEGENDA


- návrh - SDZ  OBJÍZDNÁ TRASA 
- STÁVAJÍCÍ - SDZ 

Schválil:..... Schválil:.....

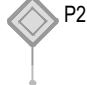

3K značky s.r.o.
 Jiráskova 1519, 251 01 Říčany
 tel.: +420 323 601 237, www.3kznacky.cz, info@3kznacky.cz

VYPRACOVAL: Matěj Krchov	HL. INŽENÝR PROJEKTU: Jakub Turoň	INVESTOR: KSÚS a.s.
ČÍSLO ZAKÁZKY: 25 00 130	DATUM: 10/2025	
AKCE: III/11310 - Zahrady	MĚŘÍTKO: 1:150000	FORMÁT: A3
PŘÍLOHA: Zájmová mapa	STUPEŇ: RDS	PŘÍLOHA ČÍSLO: A
	KOPIE ČÍSLO:	

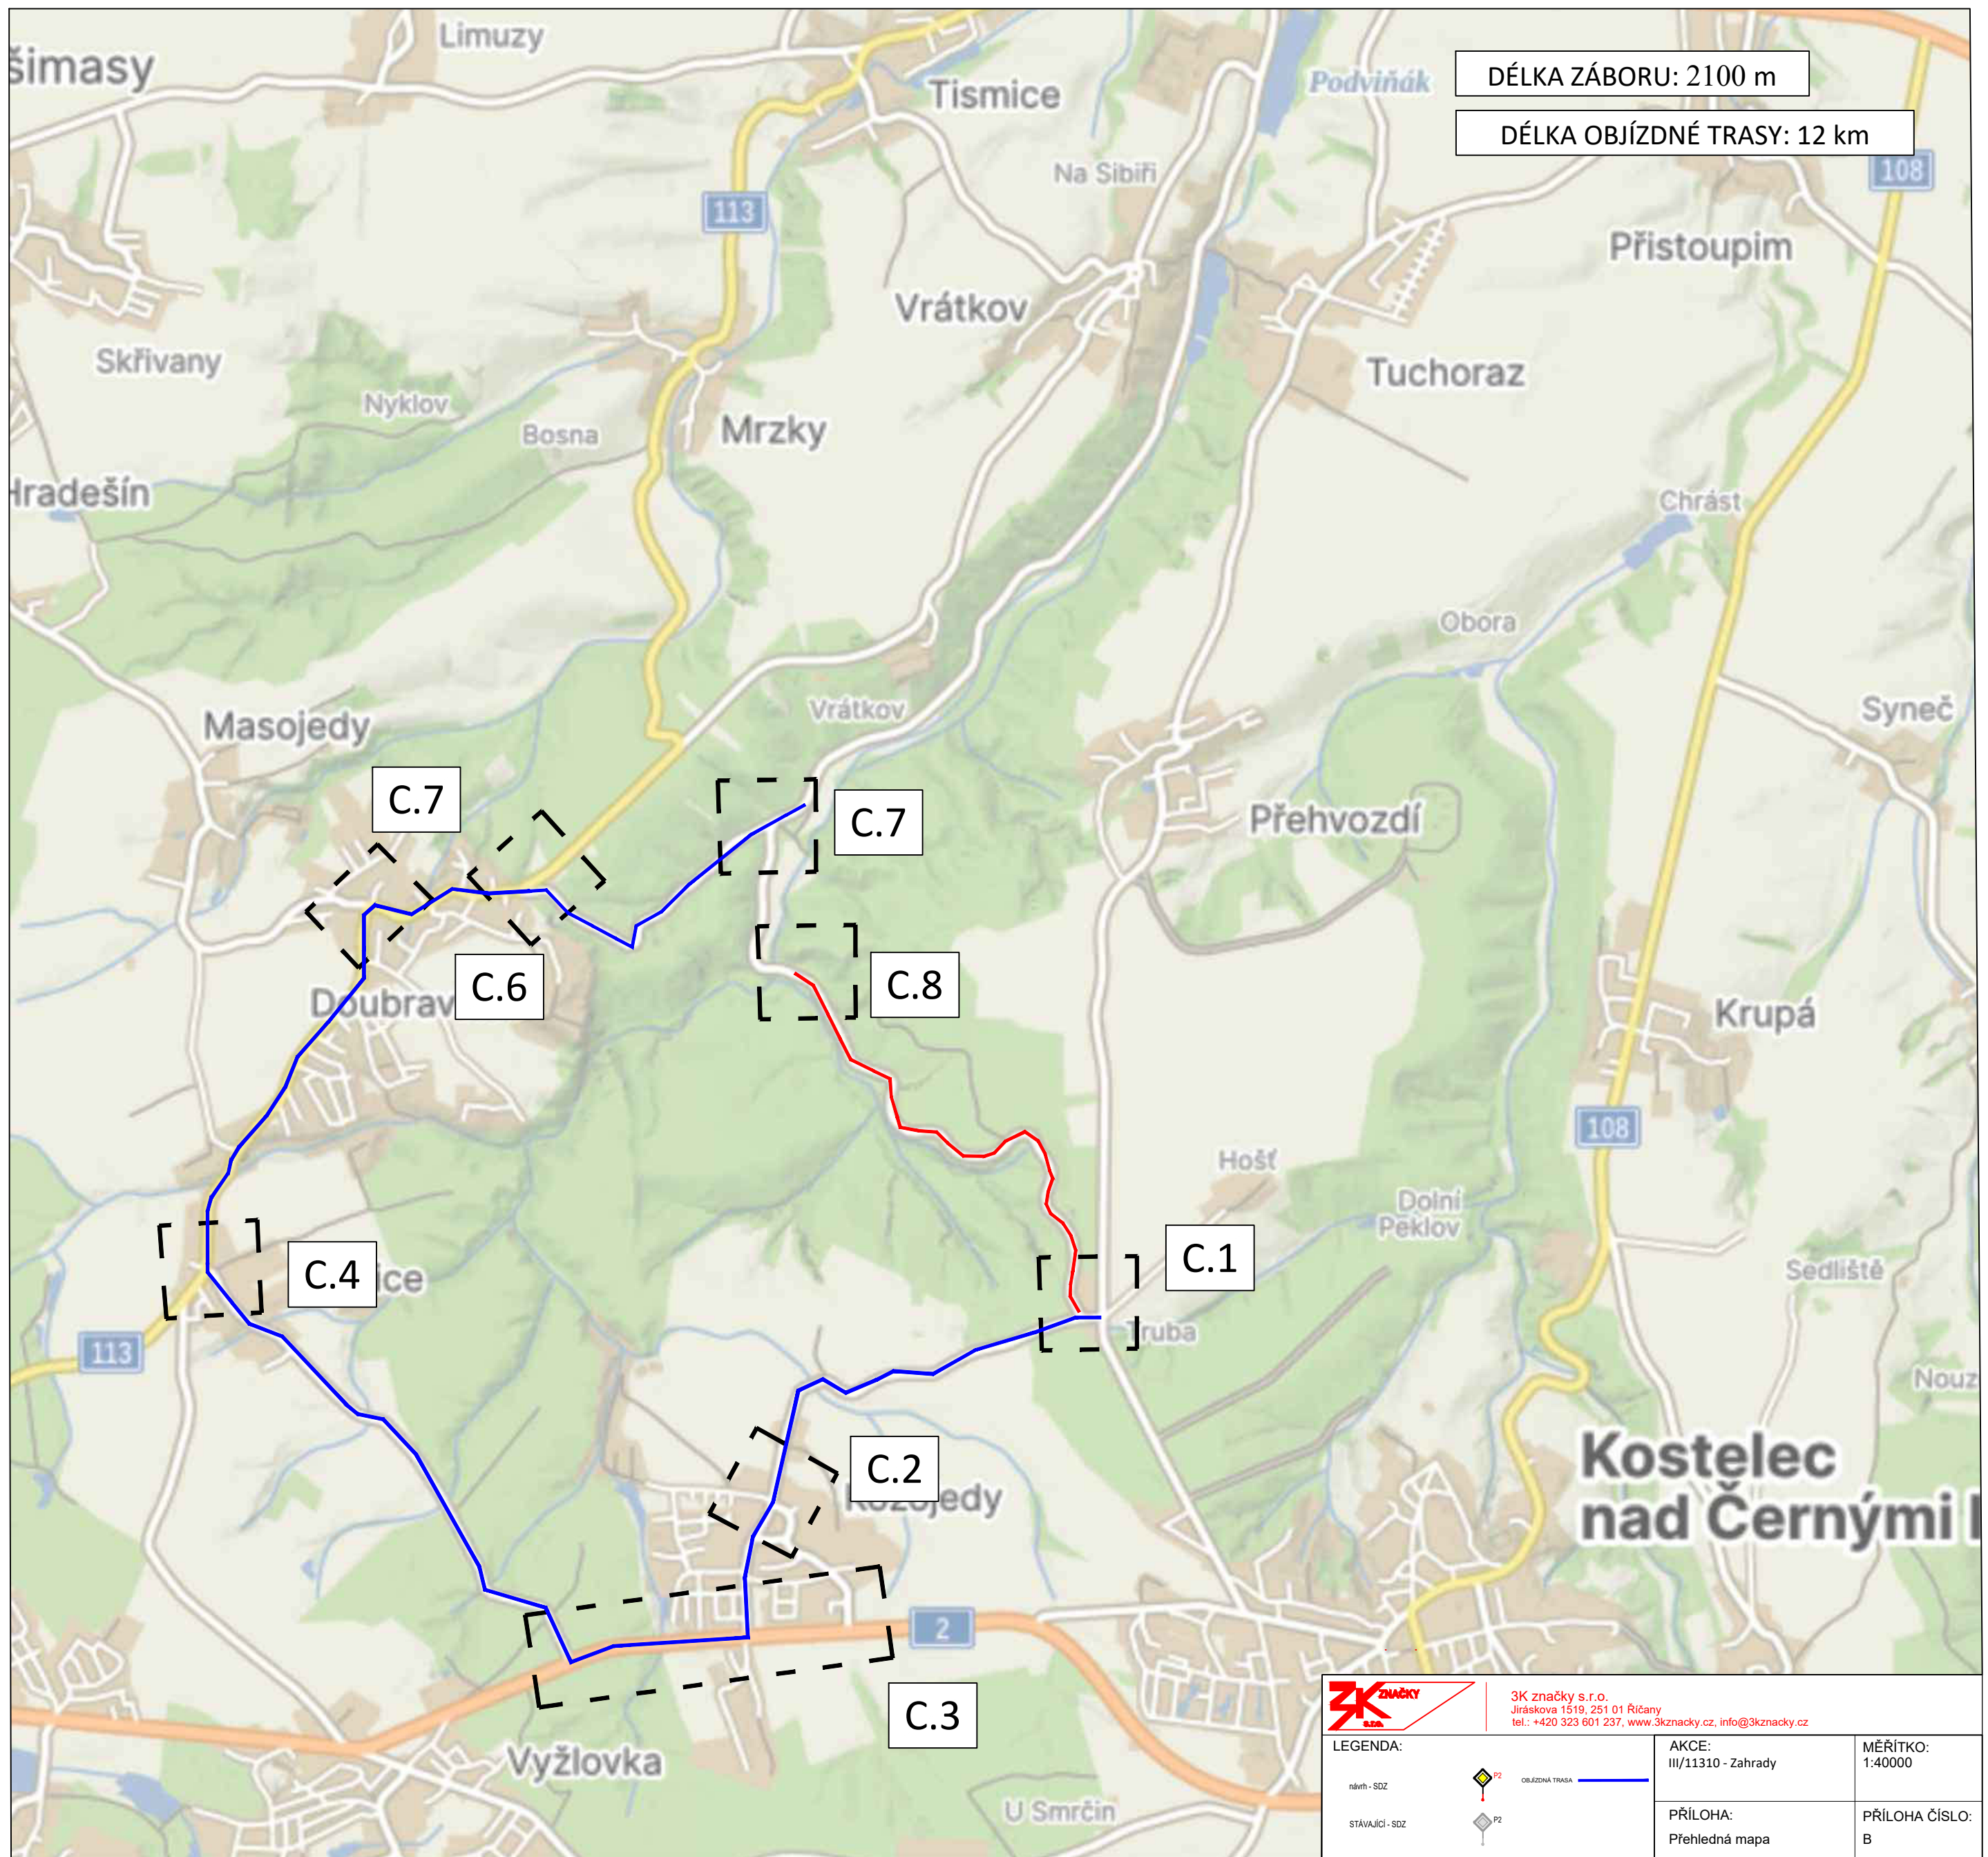

DÉLKA ZÁBORU: 2100 m

DÉLKA OBJÍZDNÉ TRASY: 12 km

C.7

C.7

C.6

C.8

C.4

C.1

C.2

C.3



3K značky s.r.o.
 Jiráskova 1519, 251 01 Říčany
 tel.: +420 323 601 237, www.3kznacky.cz, info@3kznacky.cz

LEGENDA:	
návrh - SOZ	OBJÍZDNÁ TRASA
stávající - SOZ	P2


AKCE:
 III/11310 - Zahrady





MĚŘÍTKO:
 1:40000

PŘÍLOHA:
 Přehledná mapa

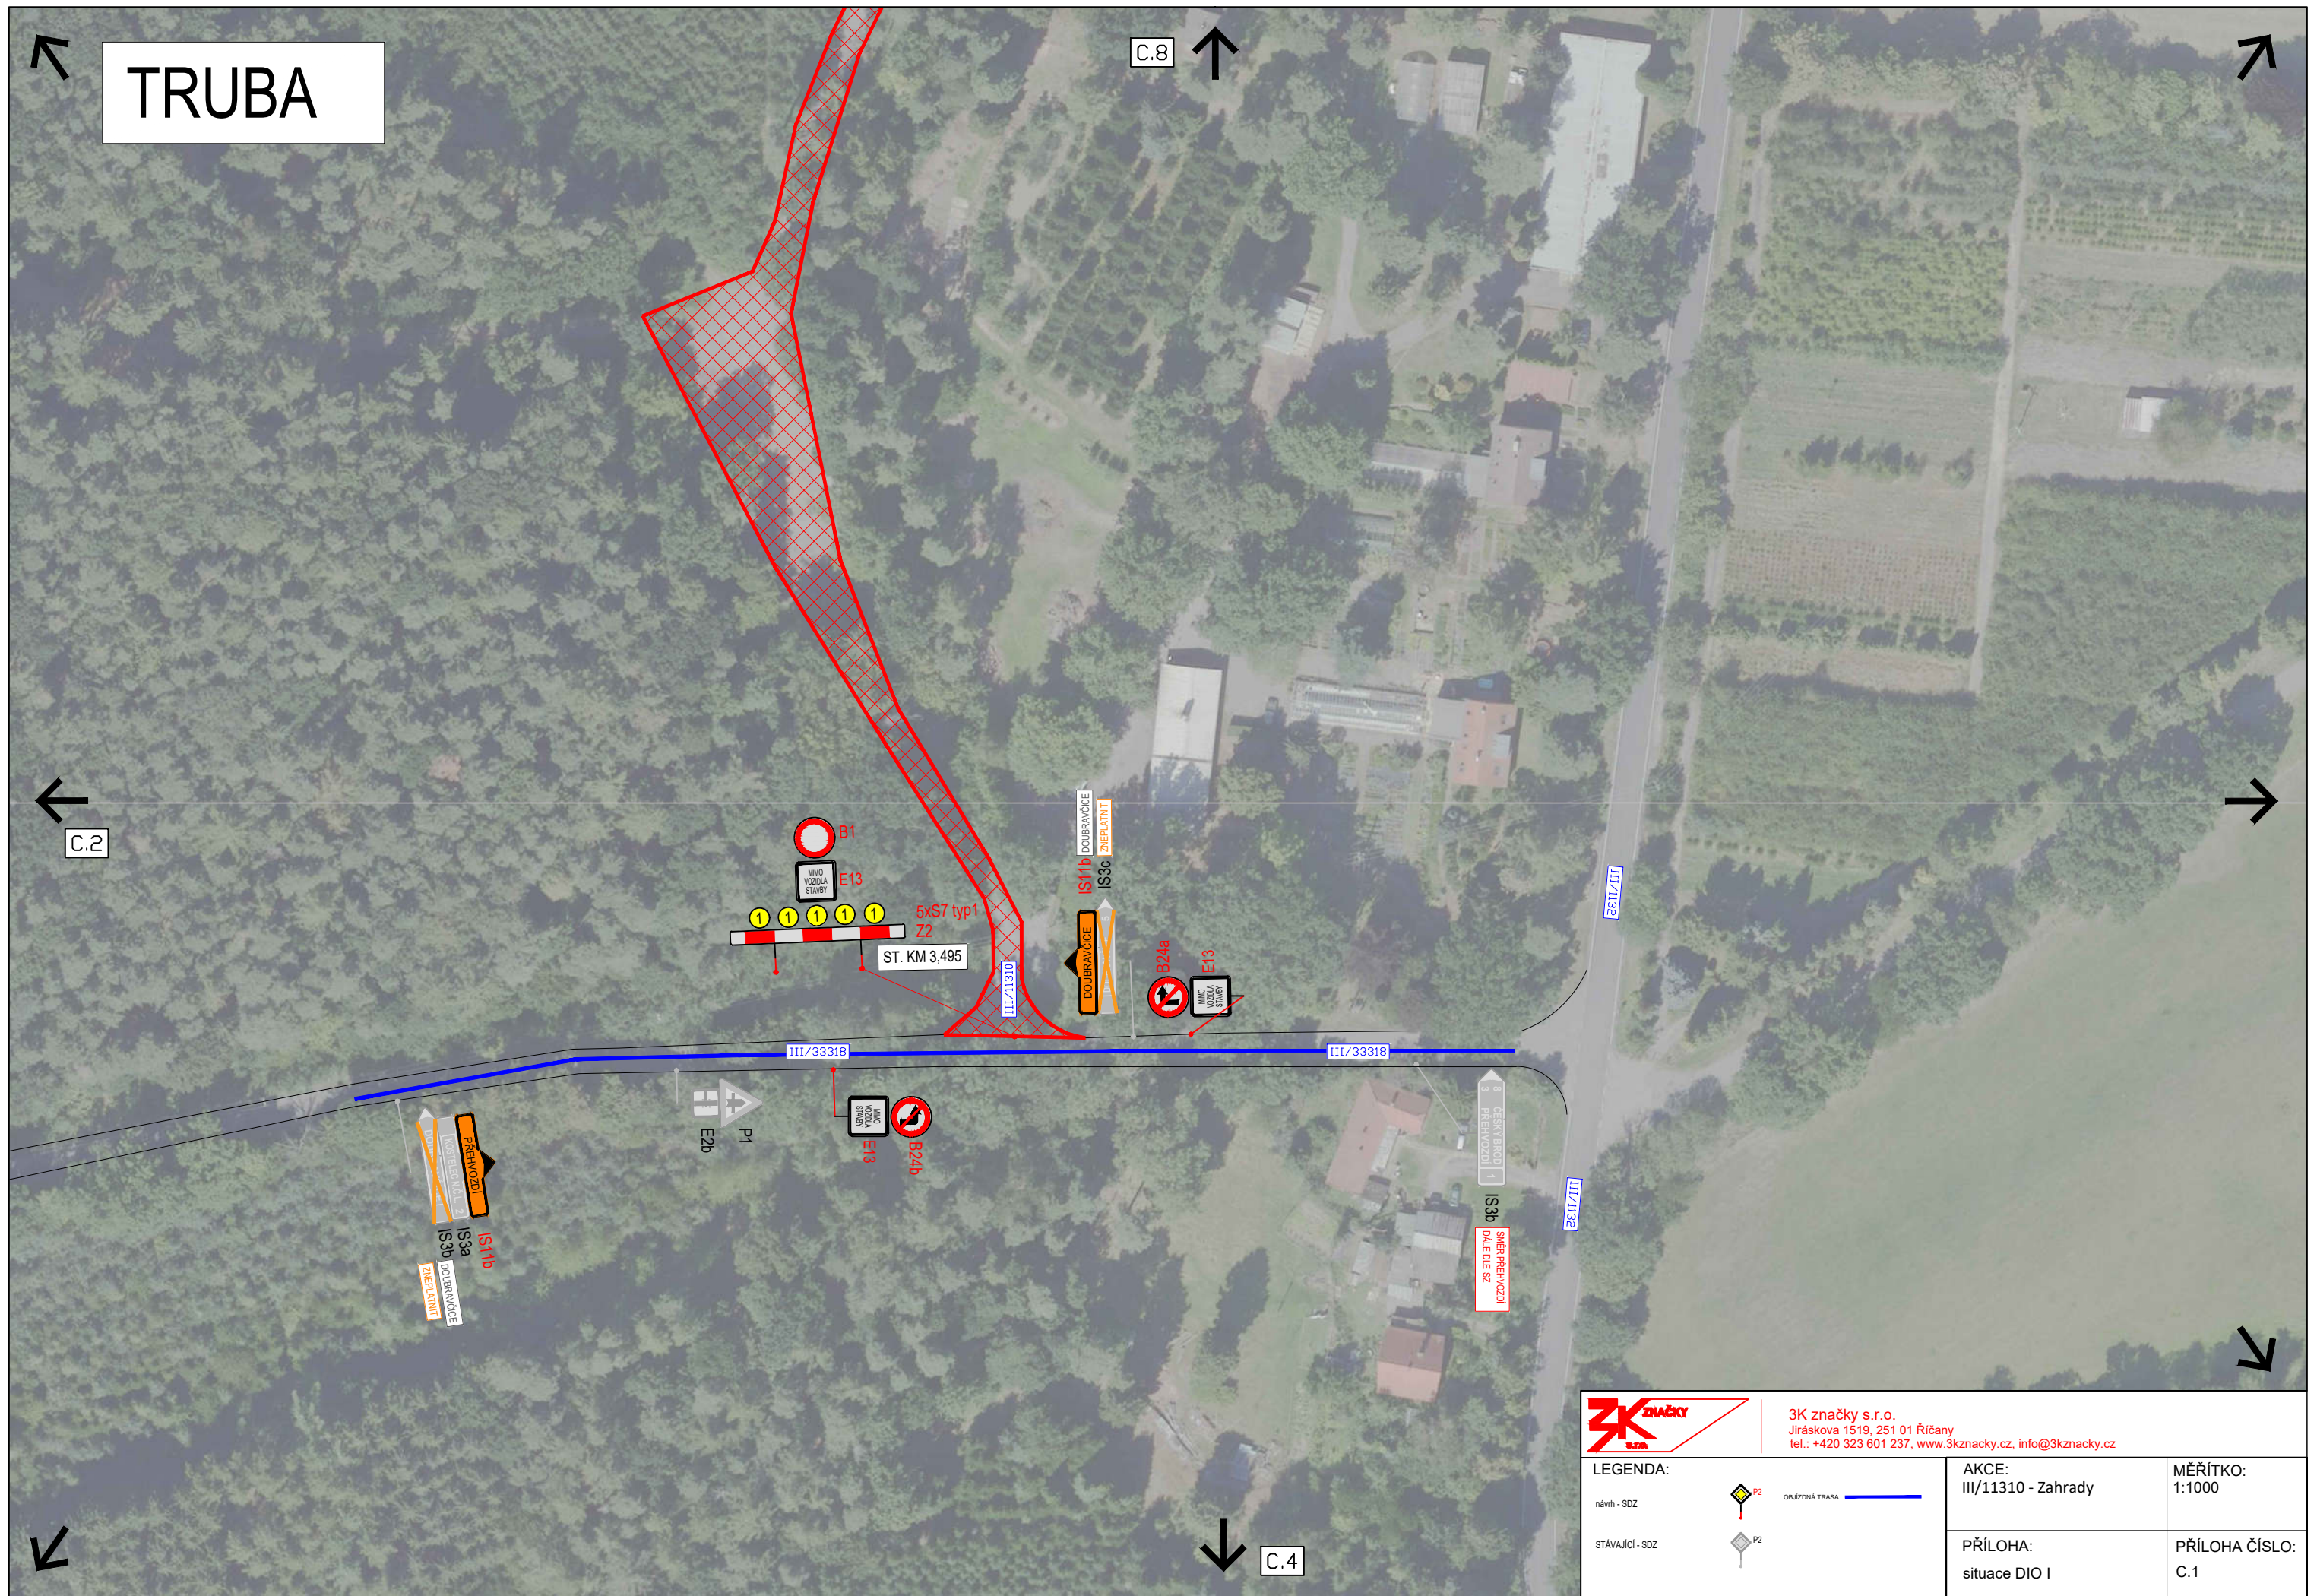PŘÍLOHA ČÍSLO:
 B

TRUBA




		3K značky s.r.o. Jiráskova 1519, 251 01 Říčany tel.: +420 323 601 237, www.3kzacky.cz, info@3kzacky.cz	
LEGENDA: návrh - SDZ  OBĚZDNÁ TRASA 		AKCE: III/11310 - Zahrady	MĚŘITKO: 1:1000
STÁVAJÍCÍ - SDZ 		PŘÍLOHA: situace DIO I	PŘÍLOHA ČÍSLO: C.1

MÍSTNÍ ÚPRAVA PROVOZU, KTERÁ BUDE V ROZPORU S PŘECHODNOU ÚPRAVOU PROVOZU BUDE ZNEPLATNĚNA

C.1



KOZOJEDY

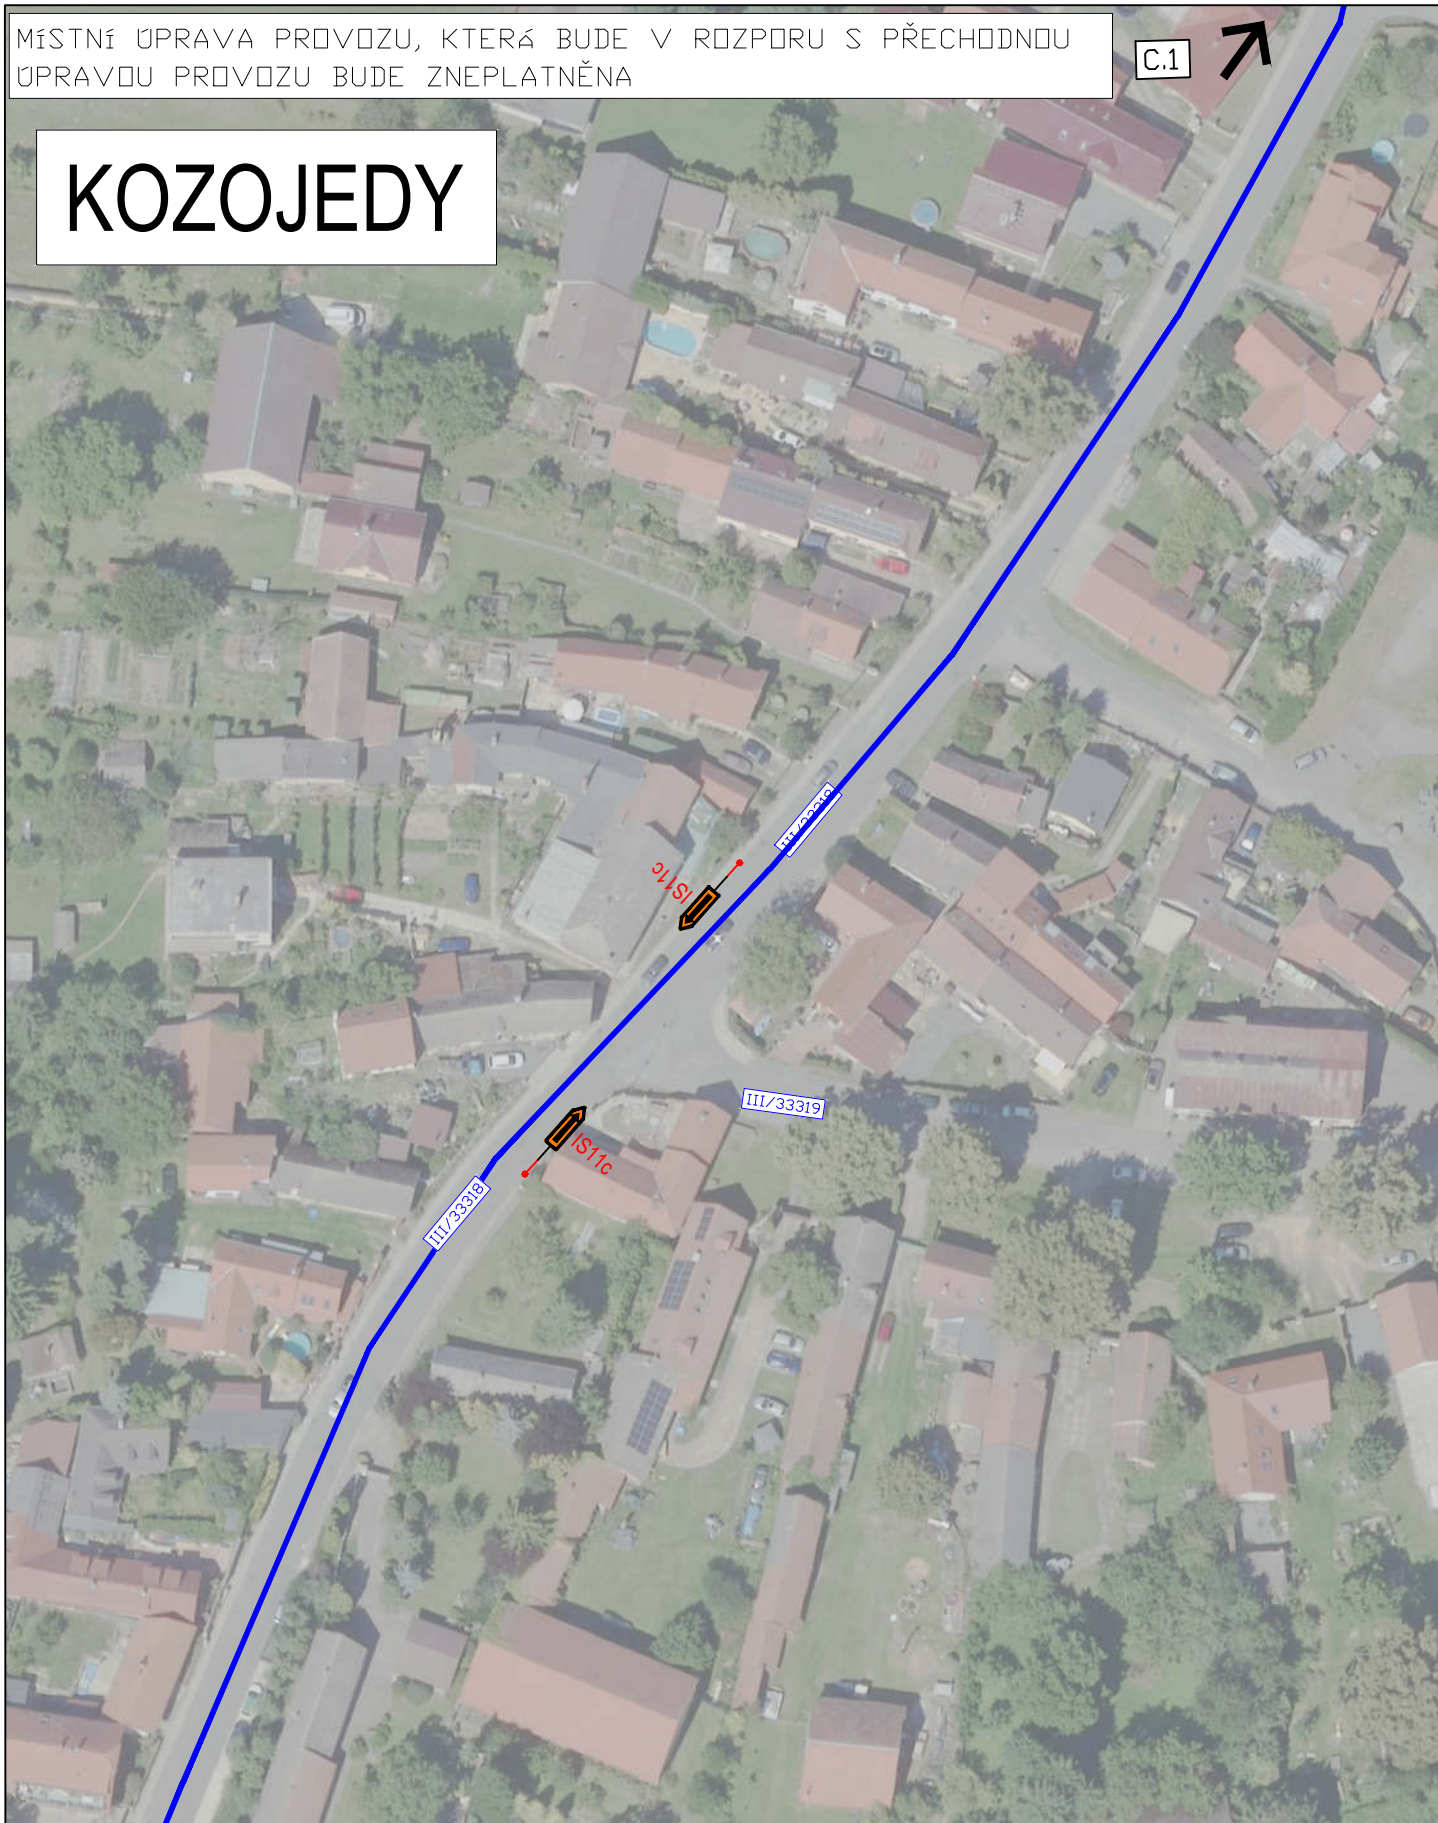

C.3



3K značky s.r.o.
Jiráskova 1519, 251 01 Říčany
tel.: +420 323 601 237, www.3kznacky.cz, info@3kznacky.cz

LEGENDA:

návrh - SDZ



OBJÍZDNÁ TRASA

STÁVAJÍCÍ - SDZ



AKCE:

III/11310 - Zahrady

MĚŘÍTKO:

1:1000

PŘÍLOHA:

Situace DIO II

PŘÍLOHA ČÍSLO:

C.2

MÍSTNÍ ÚPRAVA PROVOZU, KTERÁ BUDE V ROZPORU S PŘECHODNOU ÚPRAVOU PROVOZU BUDE ZNEPLATNĚNA




KOZOJEDY

		3K značky s.r.o. Jiráskova 1519, 251 01 Říčany tel.: +420 323 601 237, www.3kznacky.cz, info@3kznacky.cz	
LEGENDA: návrh - SDZ OBJEZDNÁ TRASA STÁVAJÍCÍ - SDZ		AKCE: III/11310 - Zahrady	MĚRÍTKO: 1:1000
		PŘÍLOHA: Situace DIO III	PŘÍLOHA ČÍSLO: C.3

MÍSTNÍ ÚPRAVA PROVOZU, KTERÁ BUDE V ROZPORU S PŘECHODNOU ÚPRAVOU PROVOZU BUDE ZNEPLATNĚNA

ŠTĚHLICE

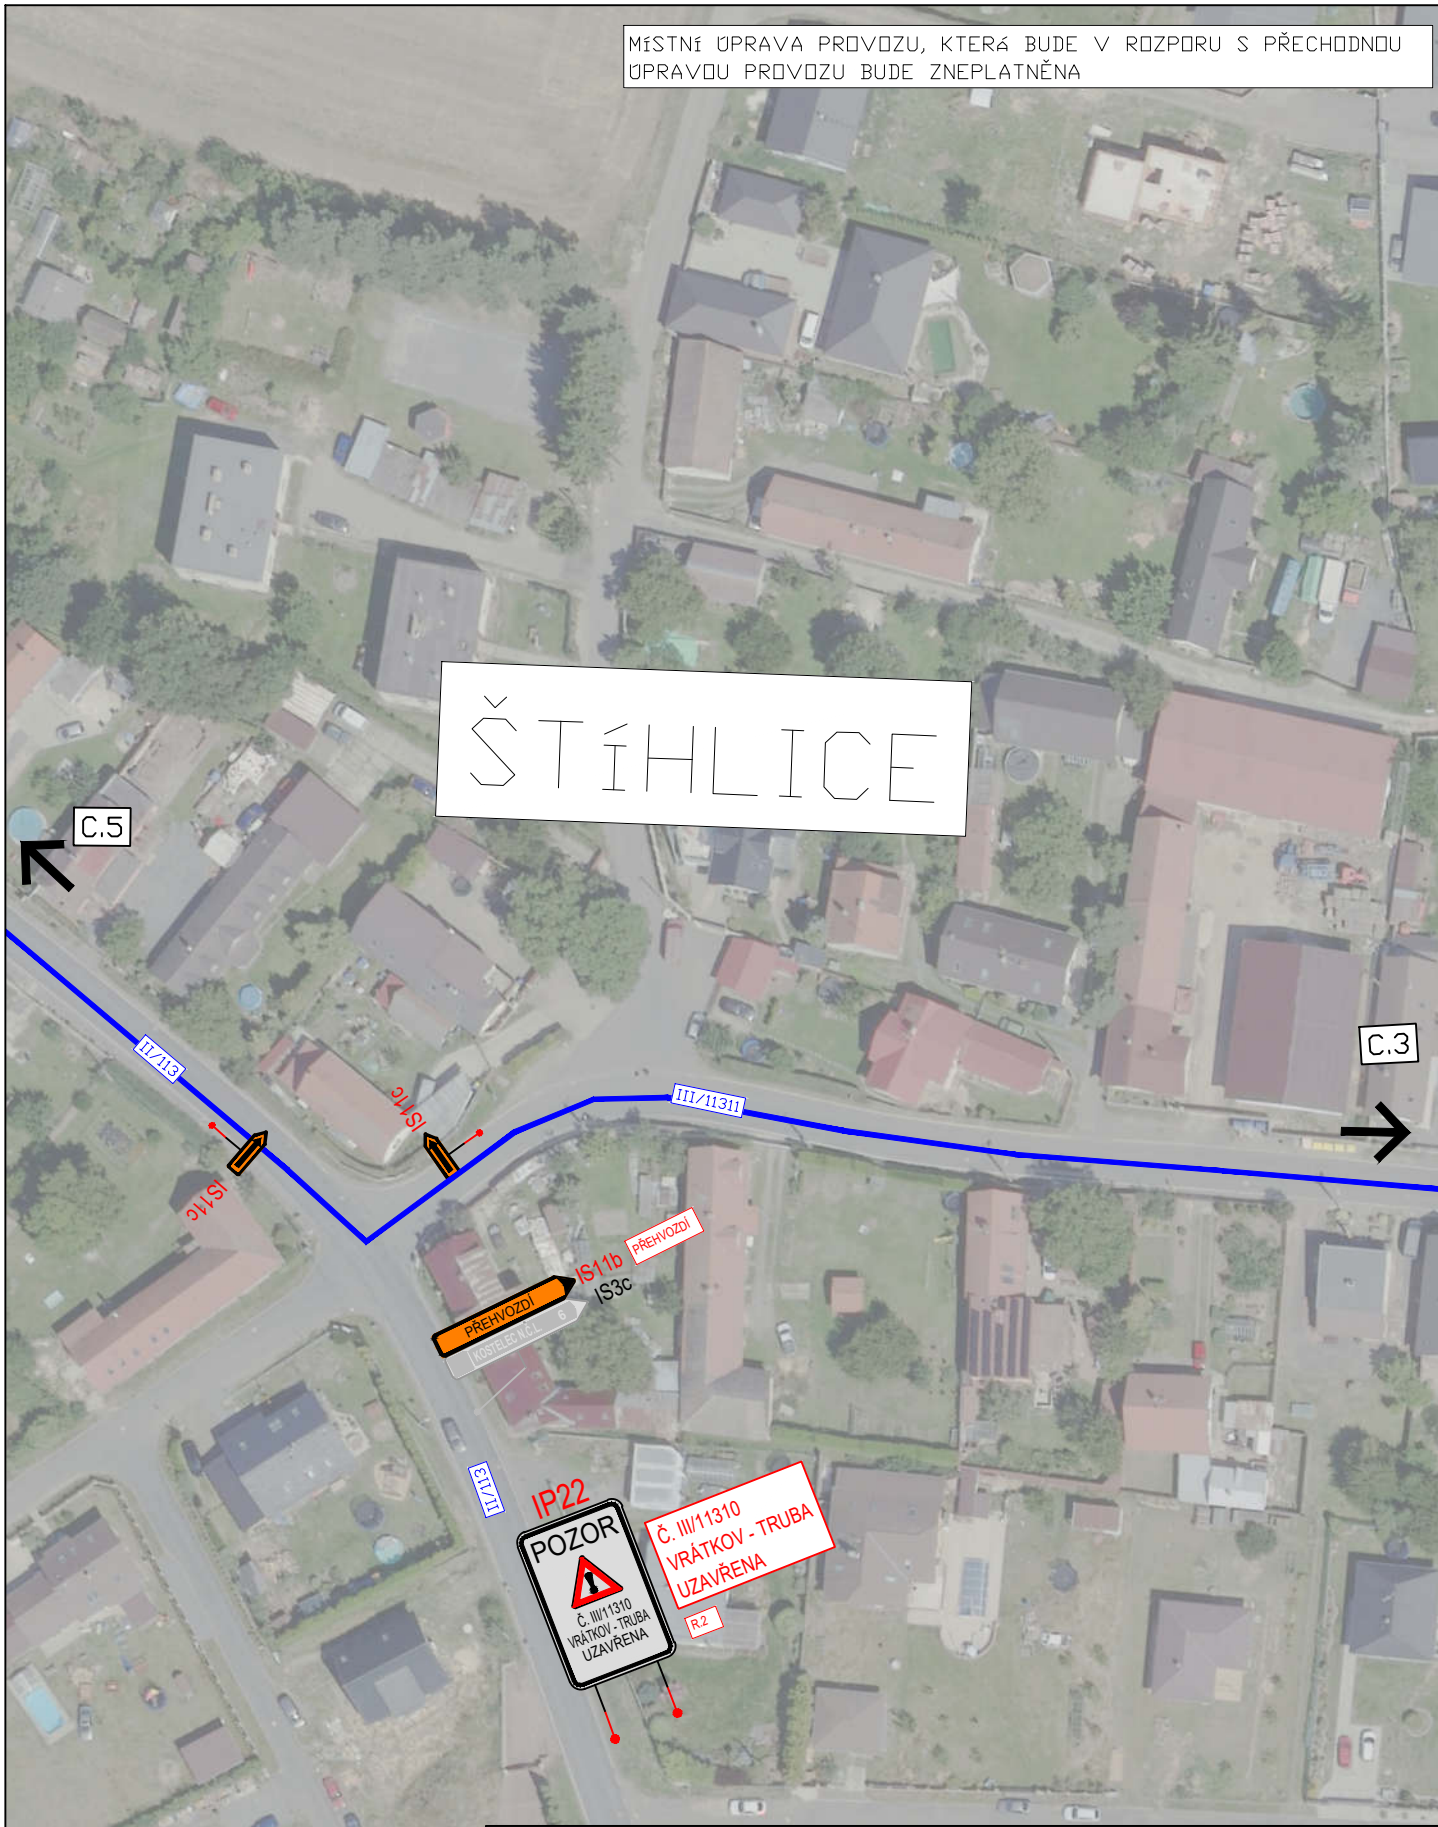


3K značky s.r.o.
 Jiráskova 1519, 251 01 Říčany
 tel.: +420 323 601 237, www.3kznacky.cz, info@3kznacky.cz

LEGENDA:	
návrh - SDZ	OBJÍZDNÁ TRASA
STÁVAJÍCÍ - SDZ	

AKCE: III/11310 - Zahrady	MĚŘÍTKO: 1:1000
PŘÍLOHA: Situační DIO IV	PŘÍLOHA ČÍSLO: C.4

MÍSTNÍ ÚPRAVA PROVOZU, KTERÁ BUDE V ROZPORU S PŘECHODNOU ÚPRAVOU PROVOZU BUDE ZNEPLATNĚNA

DOUBRAVČICE

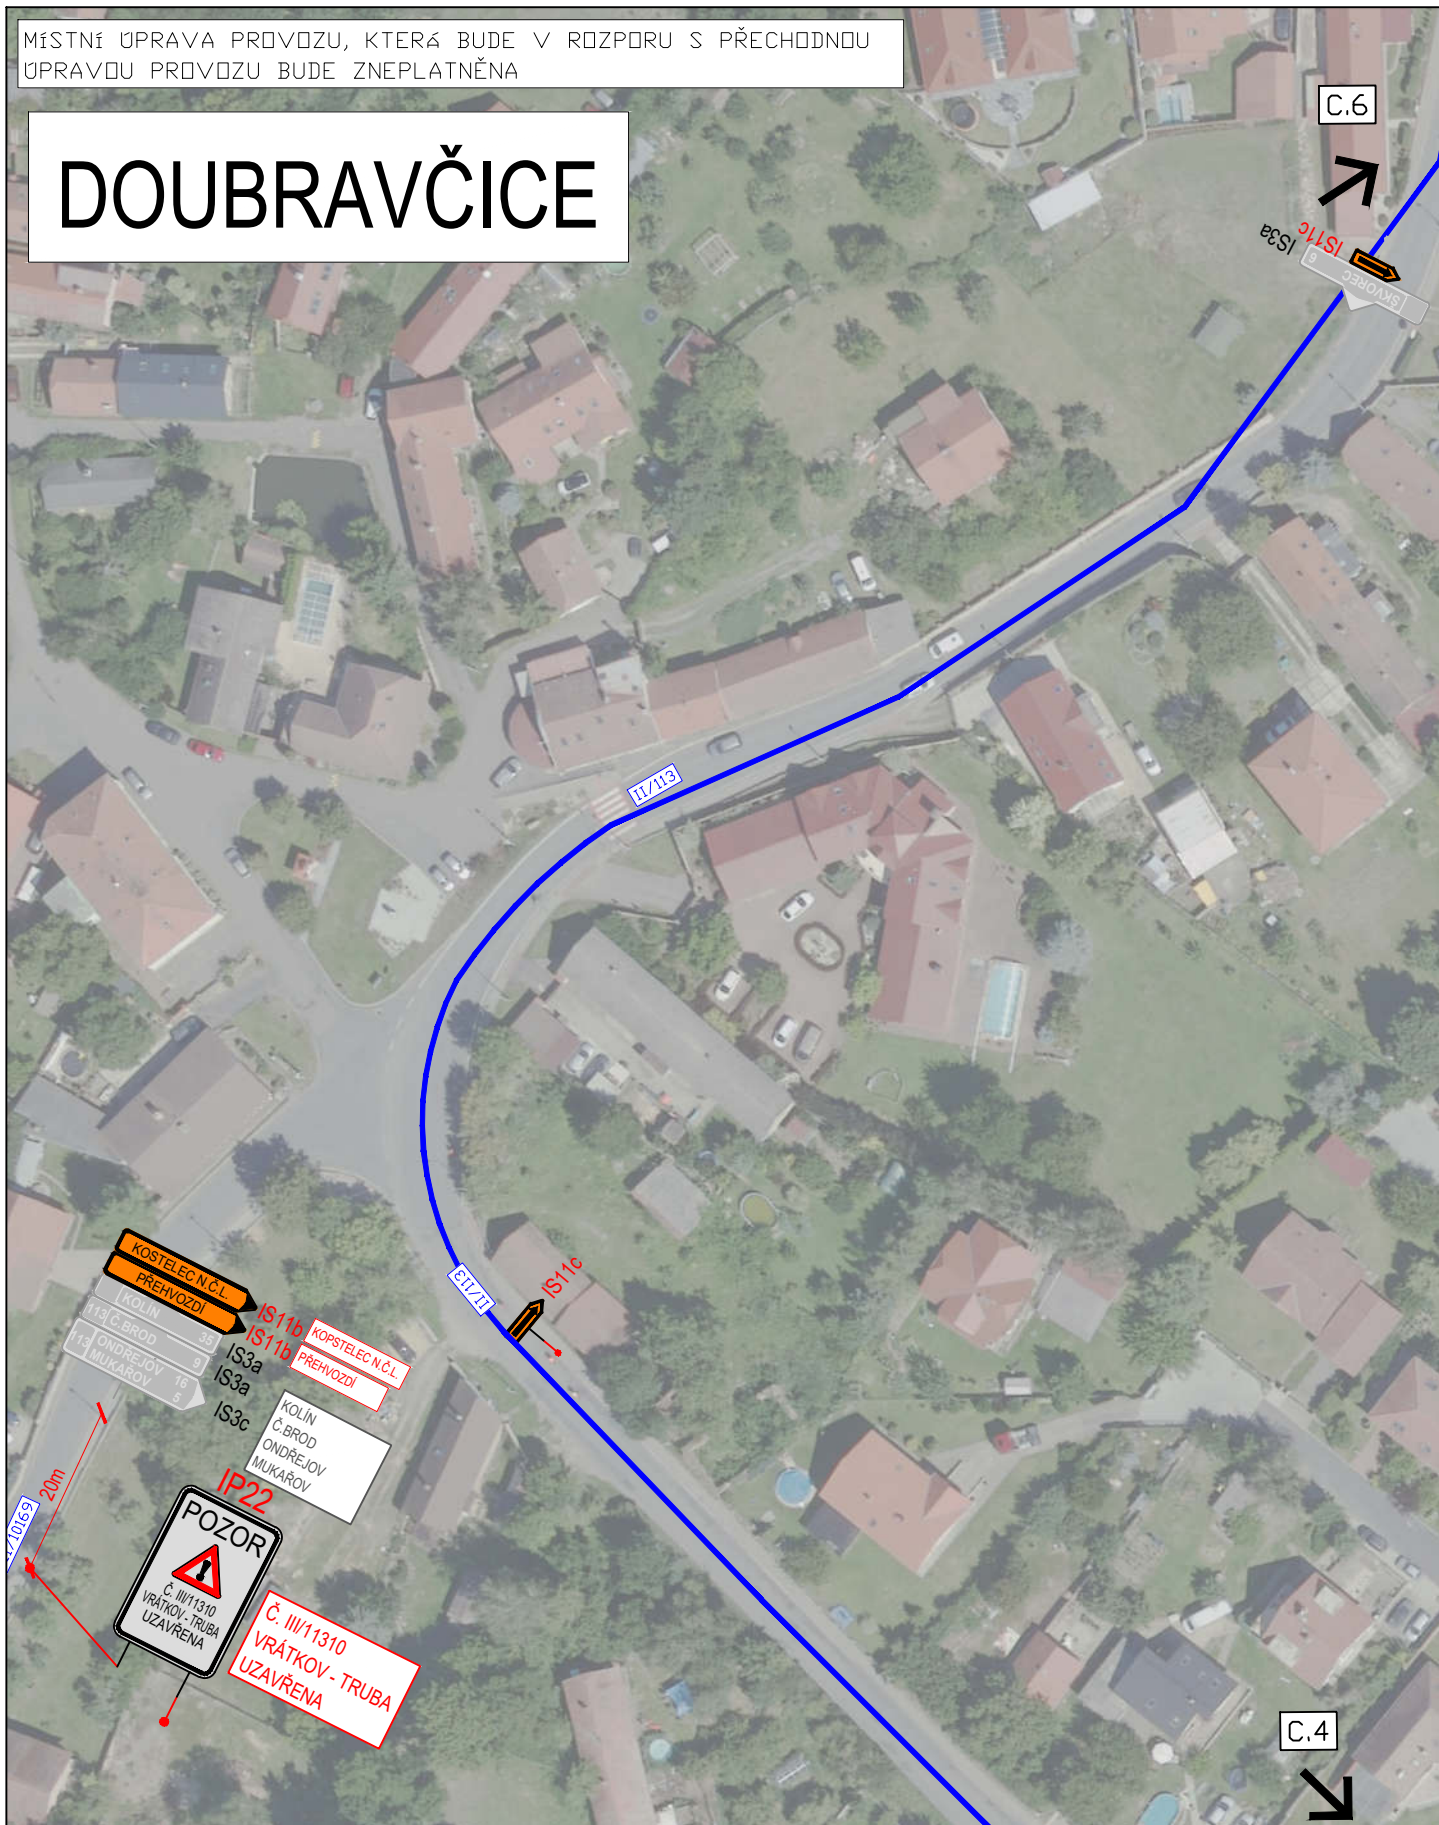

3K značky s.r.o.
Jiráskova 1519, 251 01 Říčany
tel.: +420 323 601 237, www.3kznacky.cz, info@3kznacky.cz

LEGENDA:

návrh - SDZ



OBIJEDNÁ TRASA

STÁVAJÍCÍ - SDZ



AKCE:

III/11310 - Zahrady

MĚŘÍTKO:

1:1000


PŘÍLOHA:

Situace DIO V

PŘÍLOHA ČÍSLO:

C.5

MÍSTNÍ ÚPRAVA PROVOZU, KTERÁ BUDE V ROZPORU S PŘECHODNOU ÚPRAVOU PROVOZU BUDE ZNEPLATNĚNA

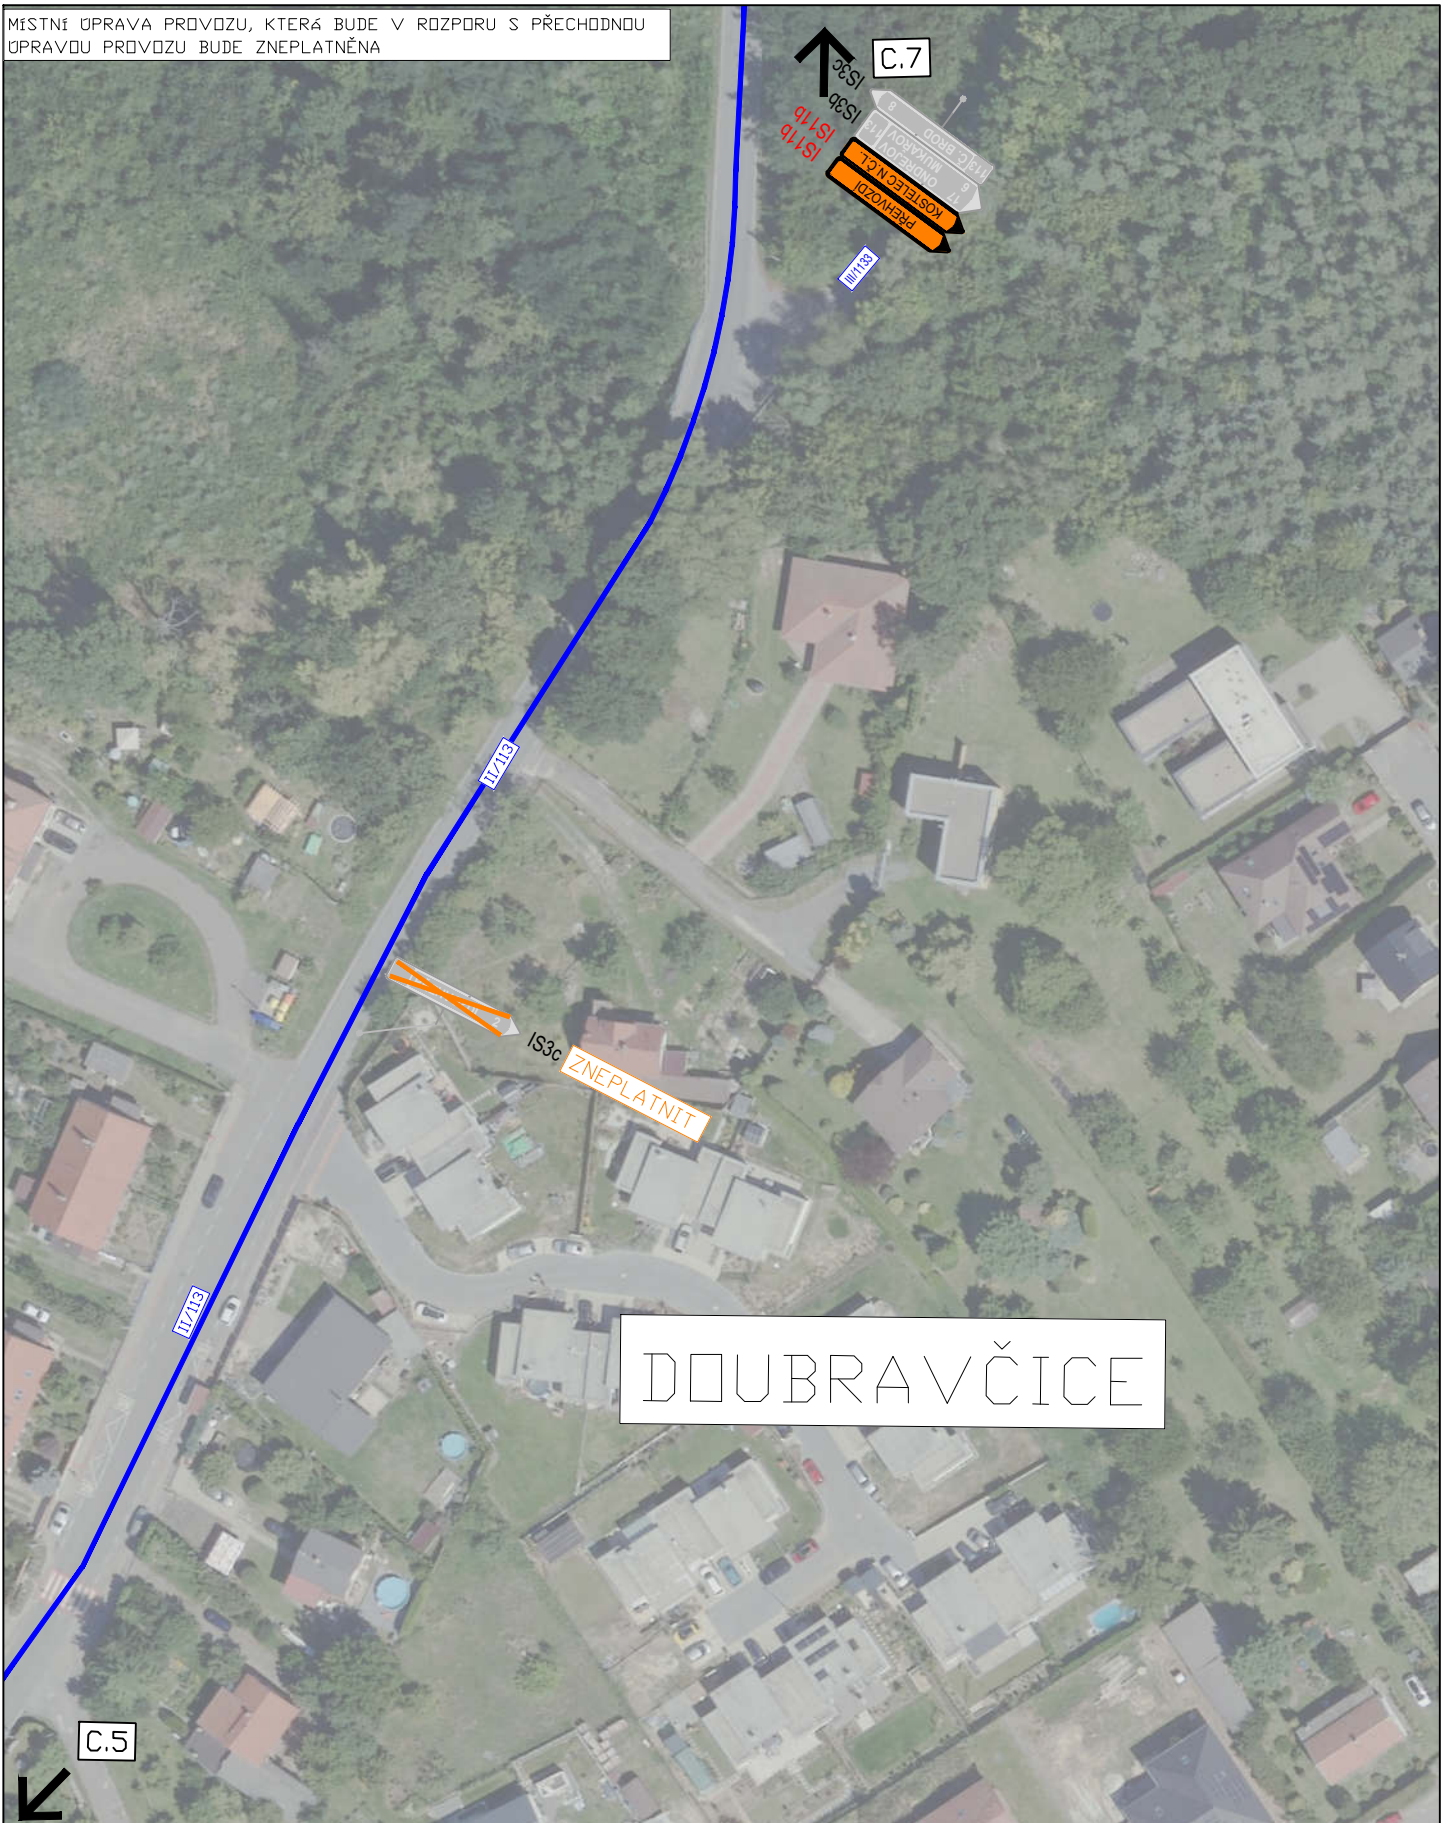

DOUBRAVČICE



3K značky s.r.o.
Jiráskova 1519, 251 01 Říčany
tel.: +420 323 601 237, www.3kznacky.cz, info@3kznacky.cz

LEGENDA:

návrh - SDZ



OBJÍZDNÁ TRASA



STÁVAJÍCÍ - SDZ



AKCE:

III/1310 - Zahrady

MĚŘÍTKO:

1:1000


PŘÍLOHA:

Situace DIO VI




PŘÍLOHA ČÍSLO:

C.6

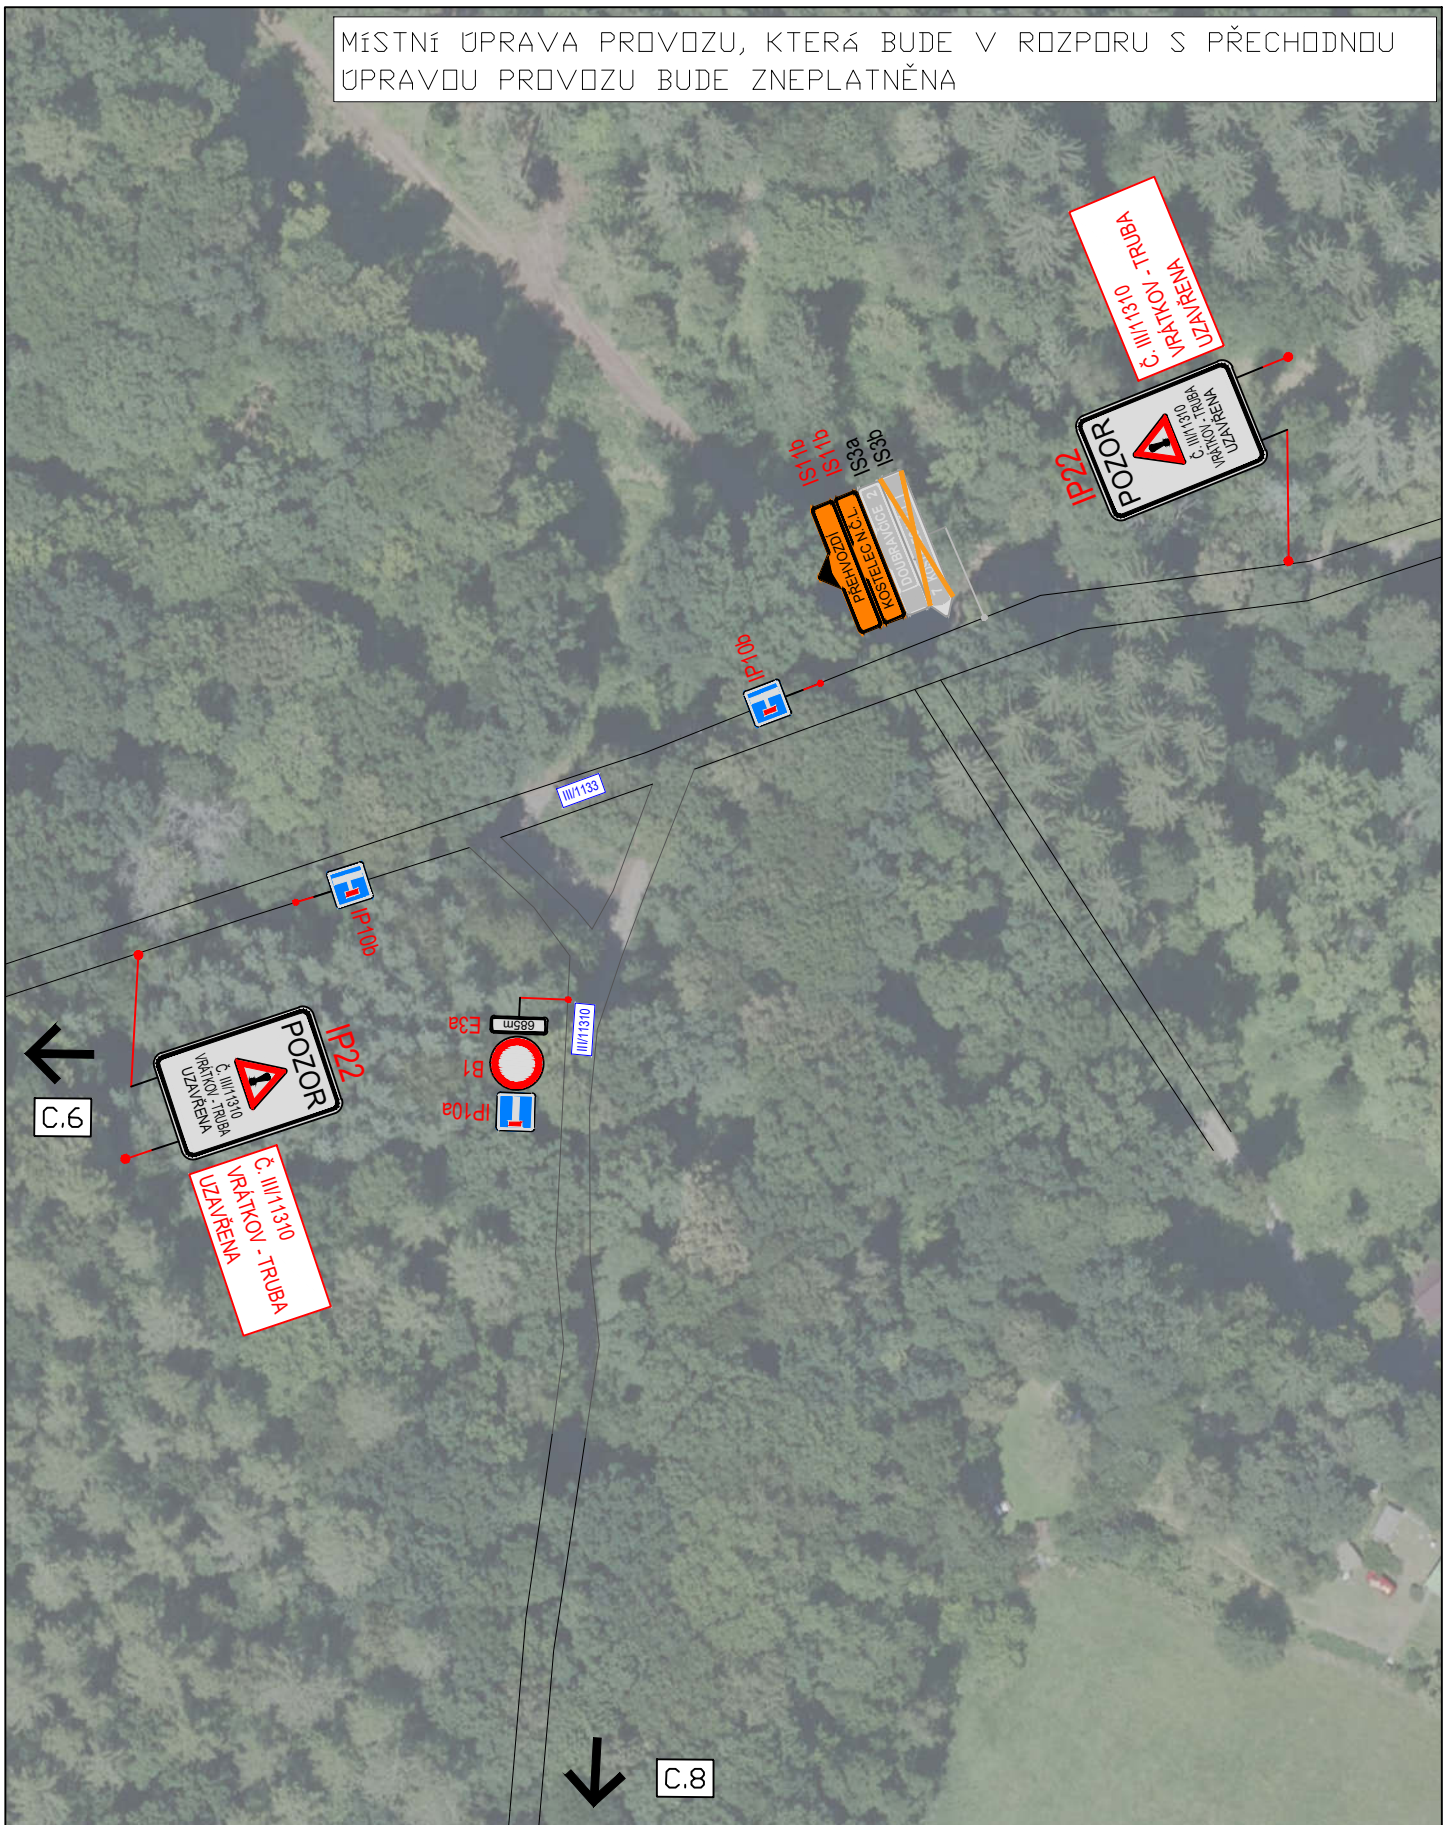MÍSTNÍ ÚPRAVA PROVOZU, KTERÁ BUDE V ROZPORU S PŘECHODNOU ÚPRAVOU PROVOZU BUDE ZNEPLATNĚNA




3K značky s.r.o.
 Jiráskova 1519, 251 01 Říčany
 tel.: +420 323 601 237, www.3kznacky.cz, info@3kznacky.cz

LEGENDA:	
návrh - SDZ	 OBUJÍZDNÁ TRASA 
STÁVAJÍCÍ - SDZ	




AKCE: III/11310 - Zahrady	MĚŘÍTKO: 1:1000
PŘÍLOHA: Situace DIO VII	PŘÍLOHA ČÍSLO: C.7

MÍSTNÍ ÚPRAVA PROVOZU, KTERÁ BUDE V ROZPORU S PŘECHODNOU ÚPRAVOU PROVOZU BUDE ZNEPLATNĚNA

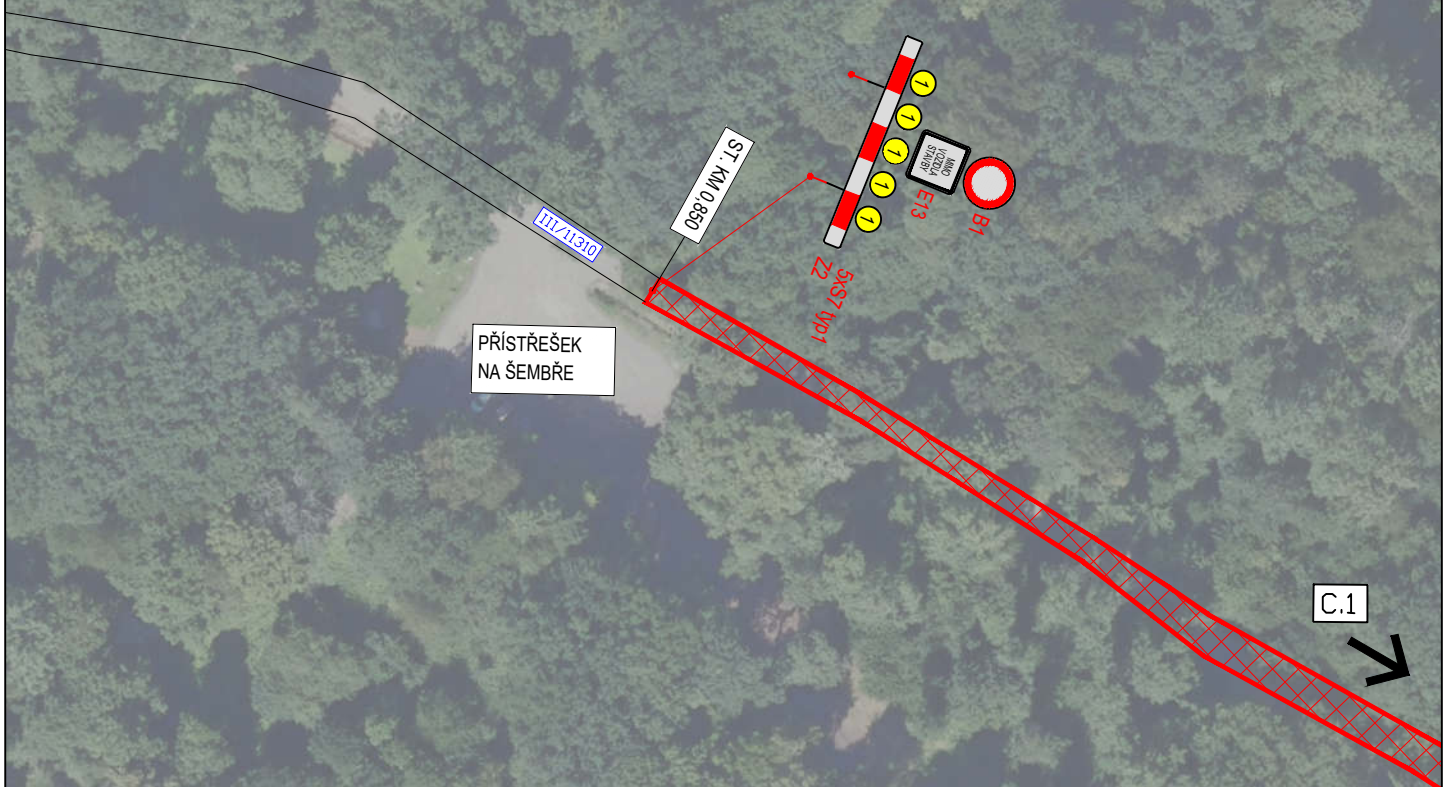C.7
←



C.1
→

		3K značky s.r.o. Jiráskova 1519, 251 01 Říčany tel.: +420 323 601 237, www.3kznacky.cz, info@3kznacky.cz	
LEGENDA: návrh - SDZ  OBJÍZDNÁ TRASA  STÁVAJÍCÍ - SDZ 		AKCE: III/11310 - Zahrady	MĚŘÍTKO: 1:1000
		PŘÍLOHA: Situace DIO VIII	PŘÍLOHA ČÍSLO: C.8

**Doložka podle § 69a odst. 4 zákona č. 499/2004 Sb. a § 24 odst. 3 vyhlášky č. 259/2012 Sb.
pro změnu datového formátu dokumentu v digitální podobě.**

Dokument na vstupu nebyl podepsán.

Název souboru, nad kterým proběhla změna datového formátu:

DIO_III-11310 Zahrady.pdf

Původní datový formát: **.PDF**

Subjekt, který změnu formátu dokumentu provedl:

MěÚ Říčany

Datum vyhotovení ověřovací doložky: **12.11.2025**

Jméno a příjmení osoby, která změnu formátu dokumentu provedla:

Hlavní Budova č.p. 53 Podatelna "A"