






# LEGENDA

- návrh - SDZ  OBJÍZDNÁ TRASA 
- STÁVAJÍCÍ - SDZ 


Ing. **Tomáš Barták**  
 Digitálně podepsal  
 Ing. Tomáš Barták  
 Datum:  
 2025.11.04  
 09:14:38  
 +01'00'

Schválil:..... Schválil:.....



3K značky s.r.o.  
 Jiráskova 1519, 251 01 Říčany  
 tel.: +420 323 601 237, www.3kznacky.cz, info@3kznacky.cz

VYPRACOVAL: Matěj Krchov	HL. INŽENÝR PROJEKTU: Jakub Turoň	INVESTOR: KSÚS a.s.
ČÍSLO ZAKÁZKY: 25 00 130	DATUM: 10/2025	
AKCE: <b>III/11310 - Zahrady</b>	MĚŘÍTKO: 1:150000	FORMÁT: A3
PŘÍLOHA: <b>Zájmová mapa</b>	STUPEŇ: RDS	PŘÍLOHA ČÍSLO: <b>A</b>
	KOPIE ČÍSLO:	

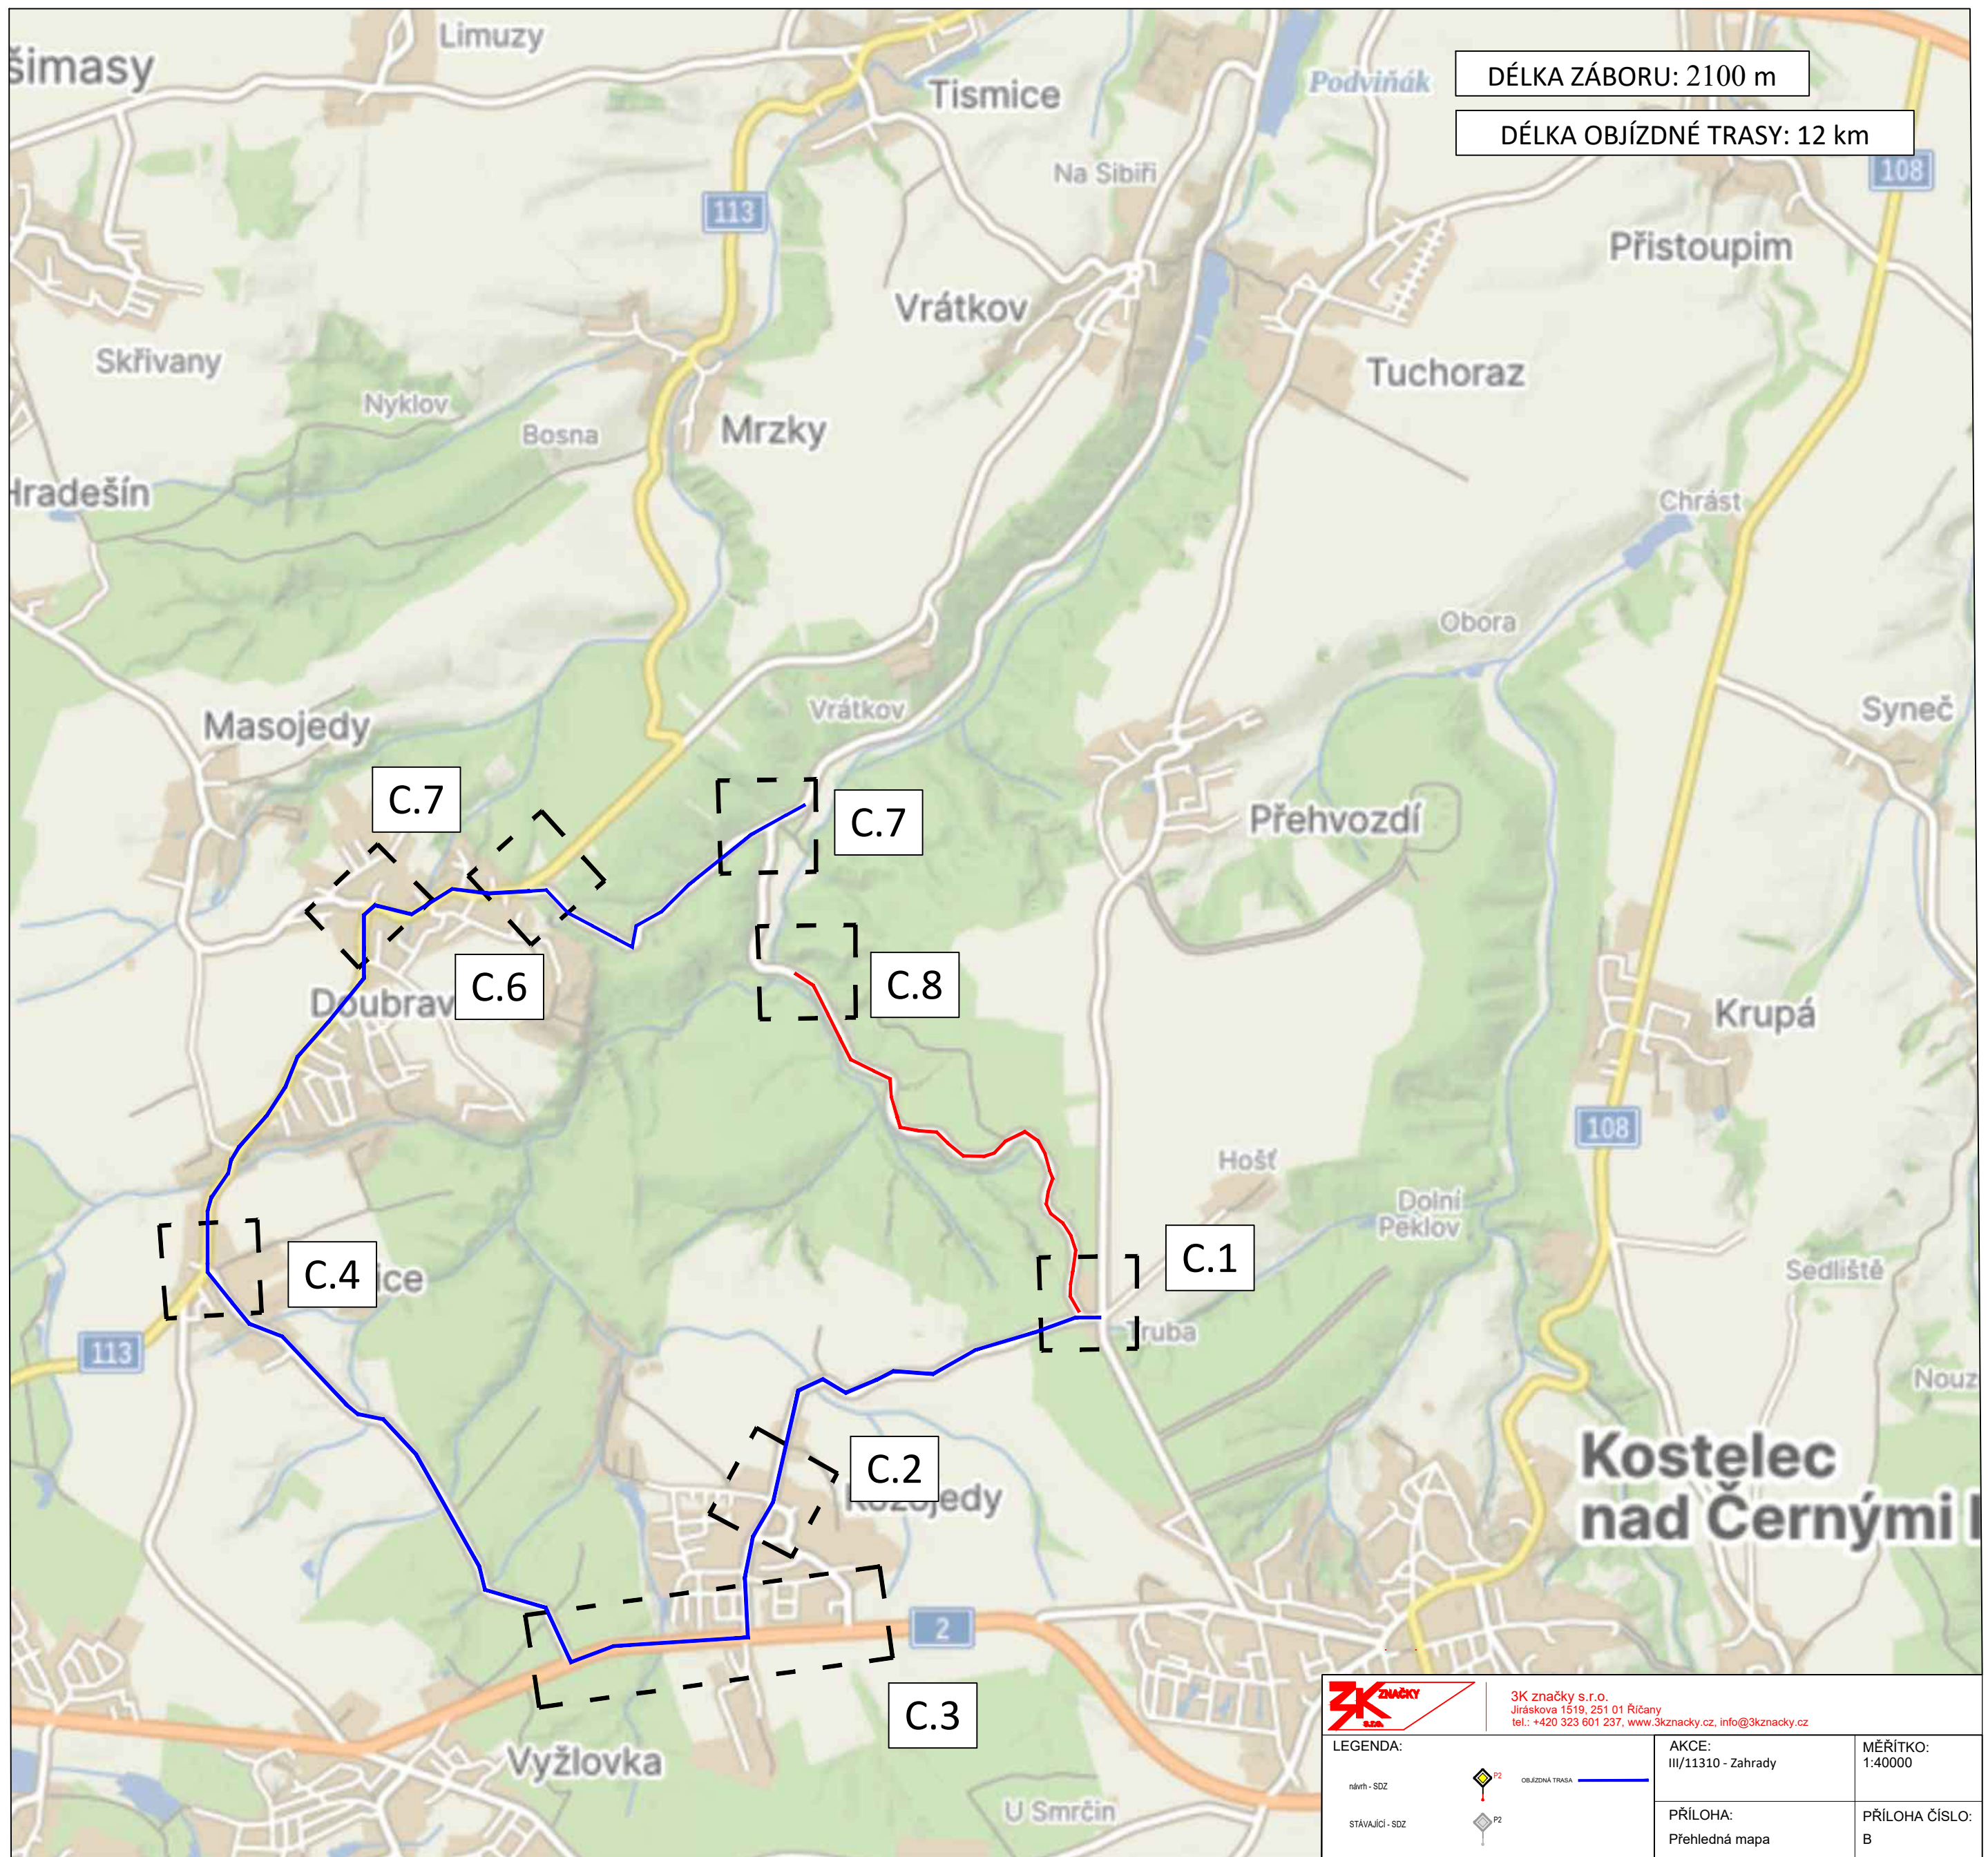

DÉLKA ZÁBORU: 2100 m

DÉLKA OBJÍZDNÉ TRASY: 12 km

C.7

C.7

C.6

C.8

C.4

C.1

C.2

C.3



3K značky s.r.o.  
 Jiráskova 1519, 251 01 Říčany  
 tel.: +420 323 601 237, www.3kznacky.cz, info@3kznacky.cz

LEGENDA:	
návň - SOZ	OBJÍZDNÁ TRASA
stávající - SOZ	


AKCE:  
 III/11310 - Zahrady

MĚŘÍTKO:  
 1:40000

PŘÍLOHA:  
 Přehledná mapa

PŘÍLOHA ČÍSLO:  
 B

# TRUBA

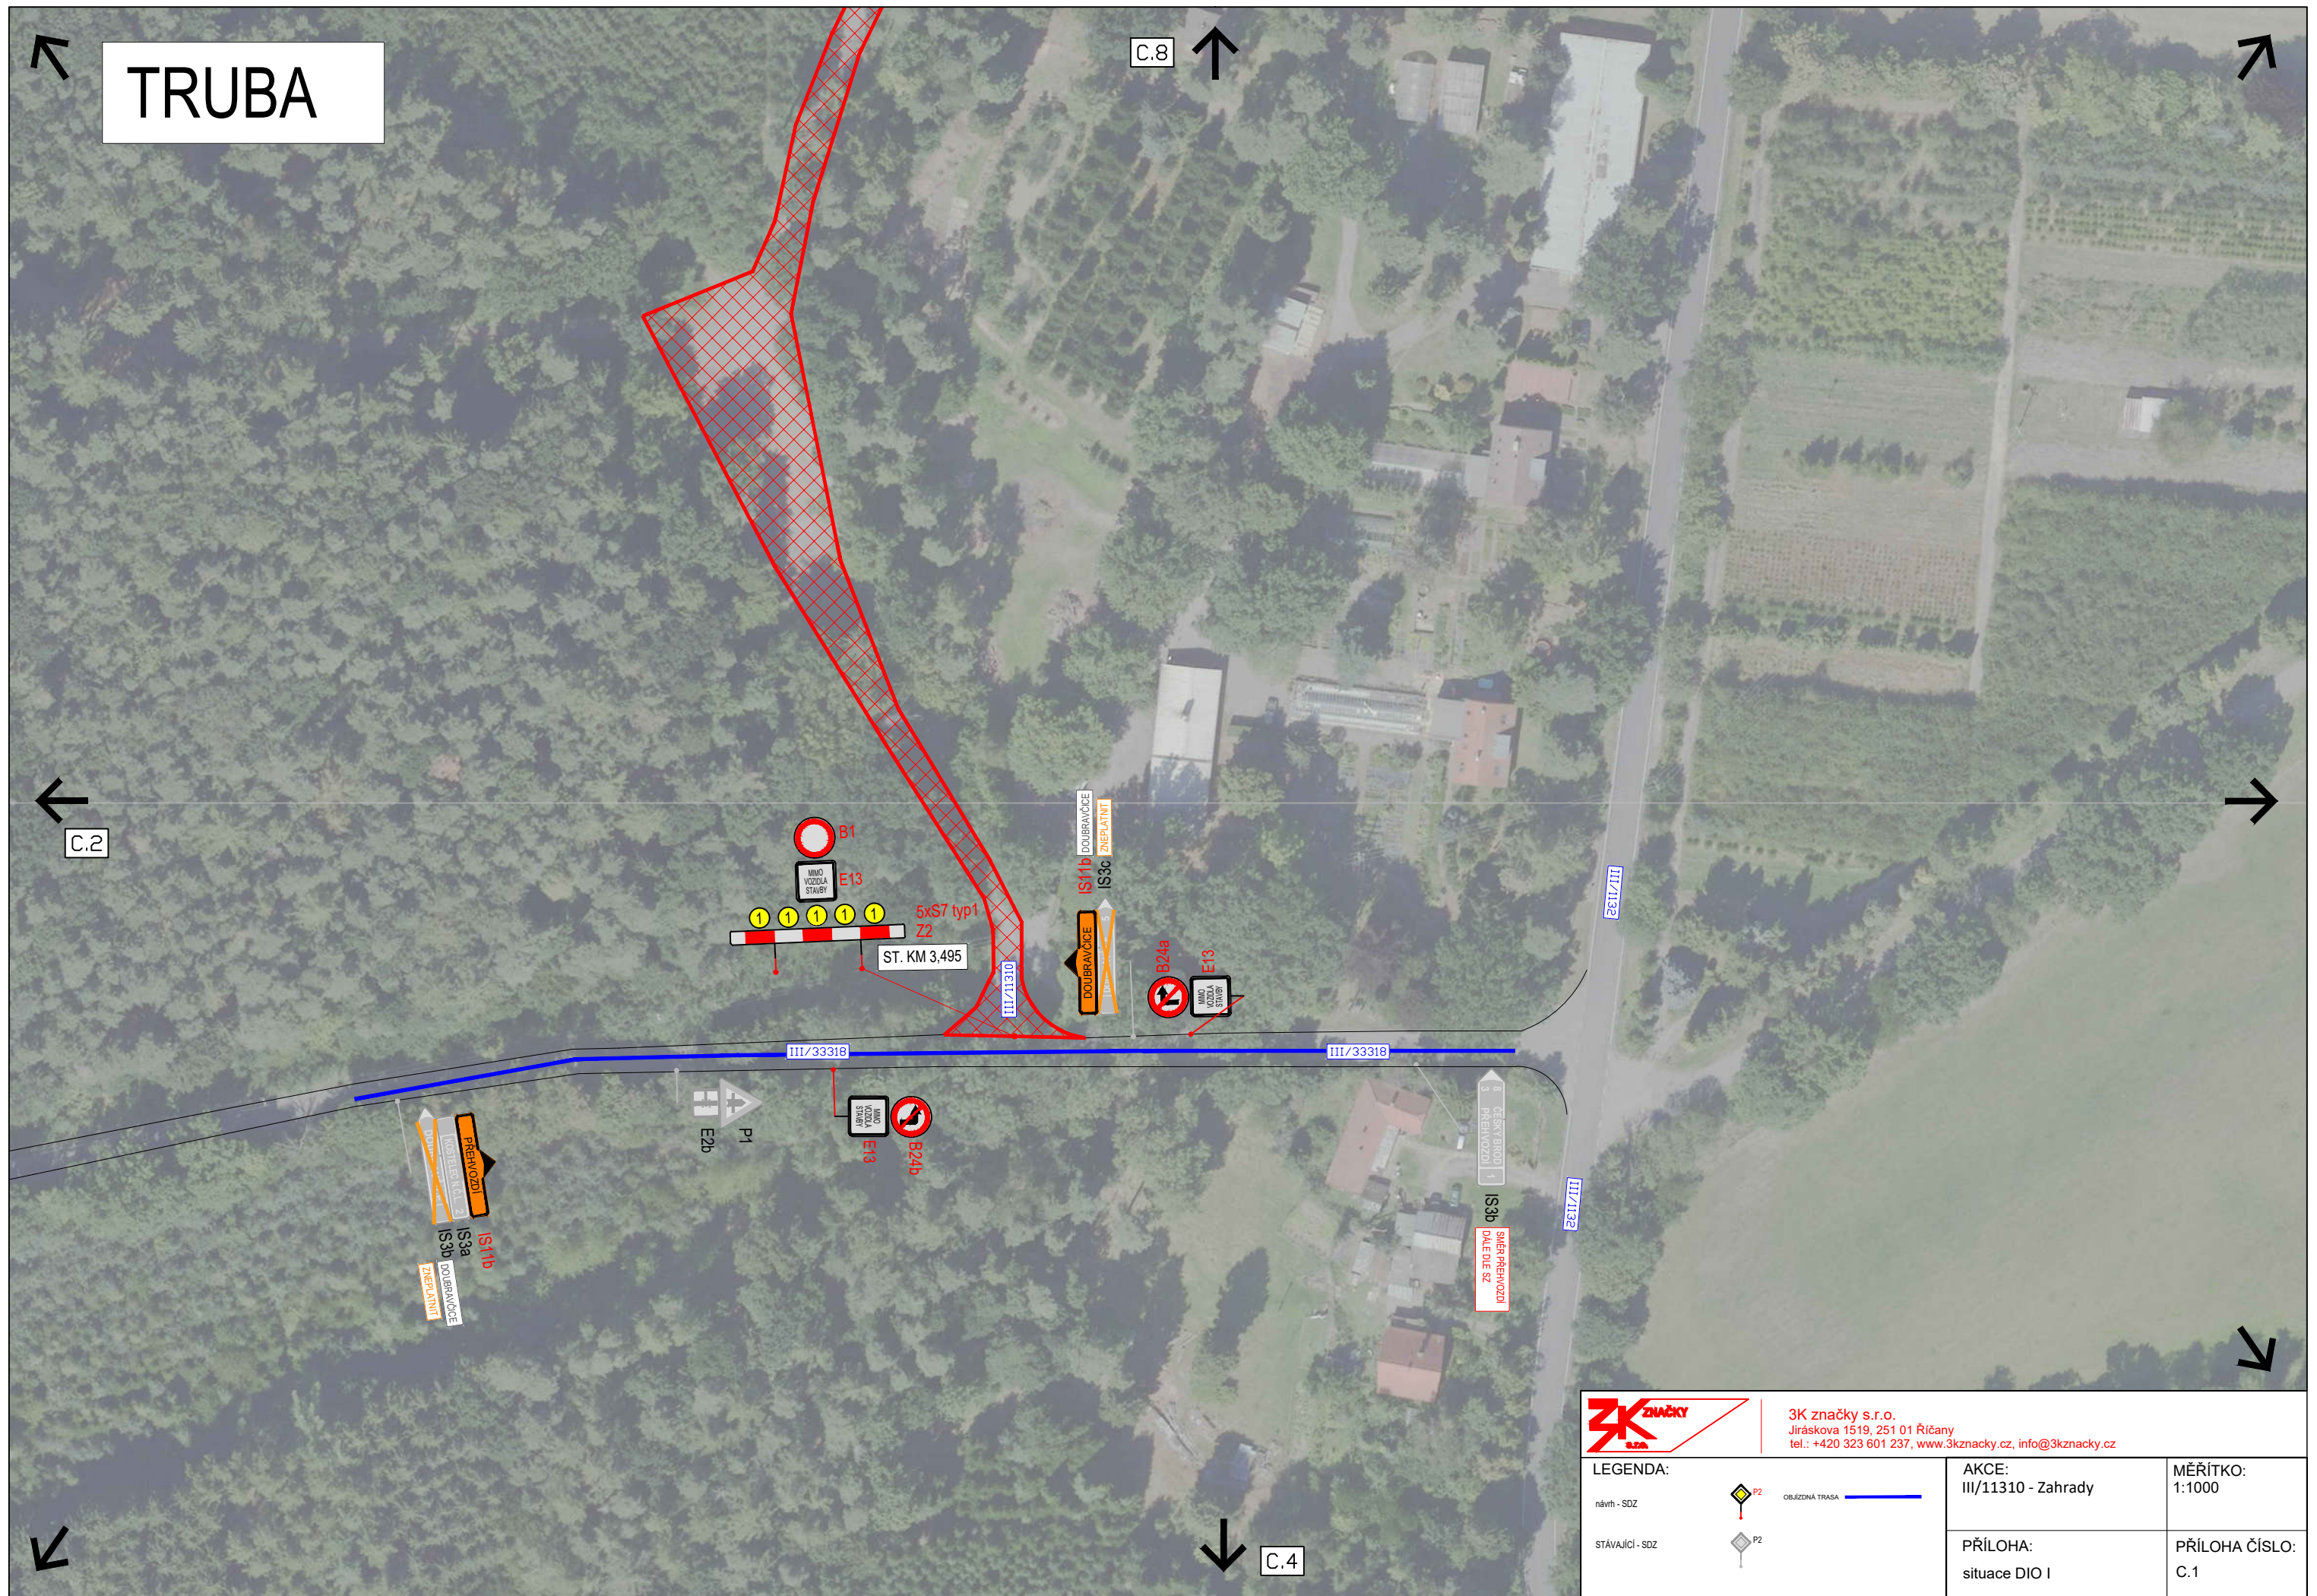


		3K značky s.r.o. Jiráskova 1519, 251 01 Říčany tel.: +420 323 601 237, www.3kzacky.cz, info@3kzacky.cz	
<b>LEGENDA:</b> návrh - SDZ  OBĚZDNÁ TRASA		<b>AKCE:</b> III/11310 - Zahrady	
stávající - SDZ		<b>MĚŘITKO:</b> 1:1000	
		<b>PŘÍLOHA:</b> situace DIO I	
		<b>PŘÍLOHA ČÍSLO:</b> C.1	

MÍSTNÍ ÚPRAVA PROVOZU, KTERÁ BUDE V ROZPORU S PŘECHODNOU ÚPRAVOU PROVOZU BUDE ZNEPLATNĚNA

C.1



# KOZOJEDY

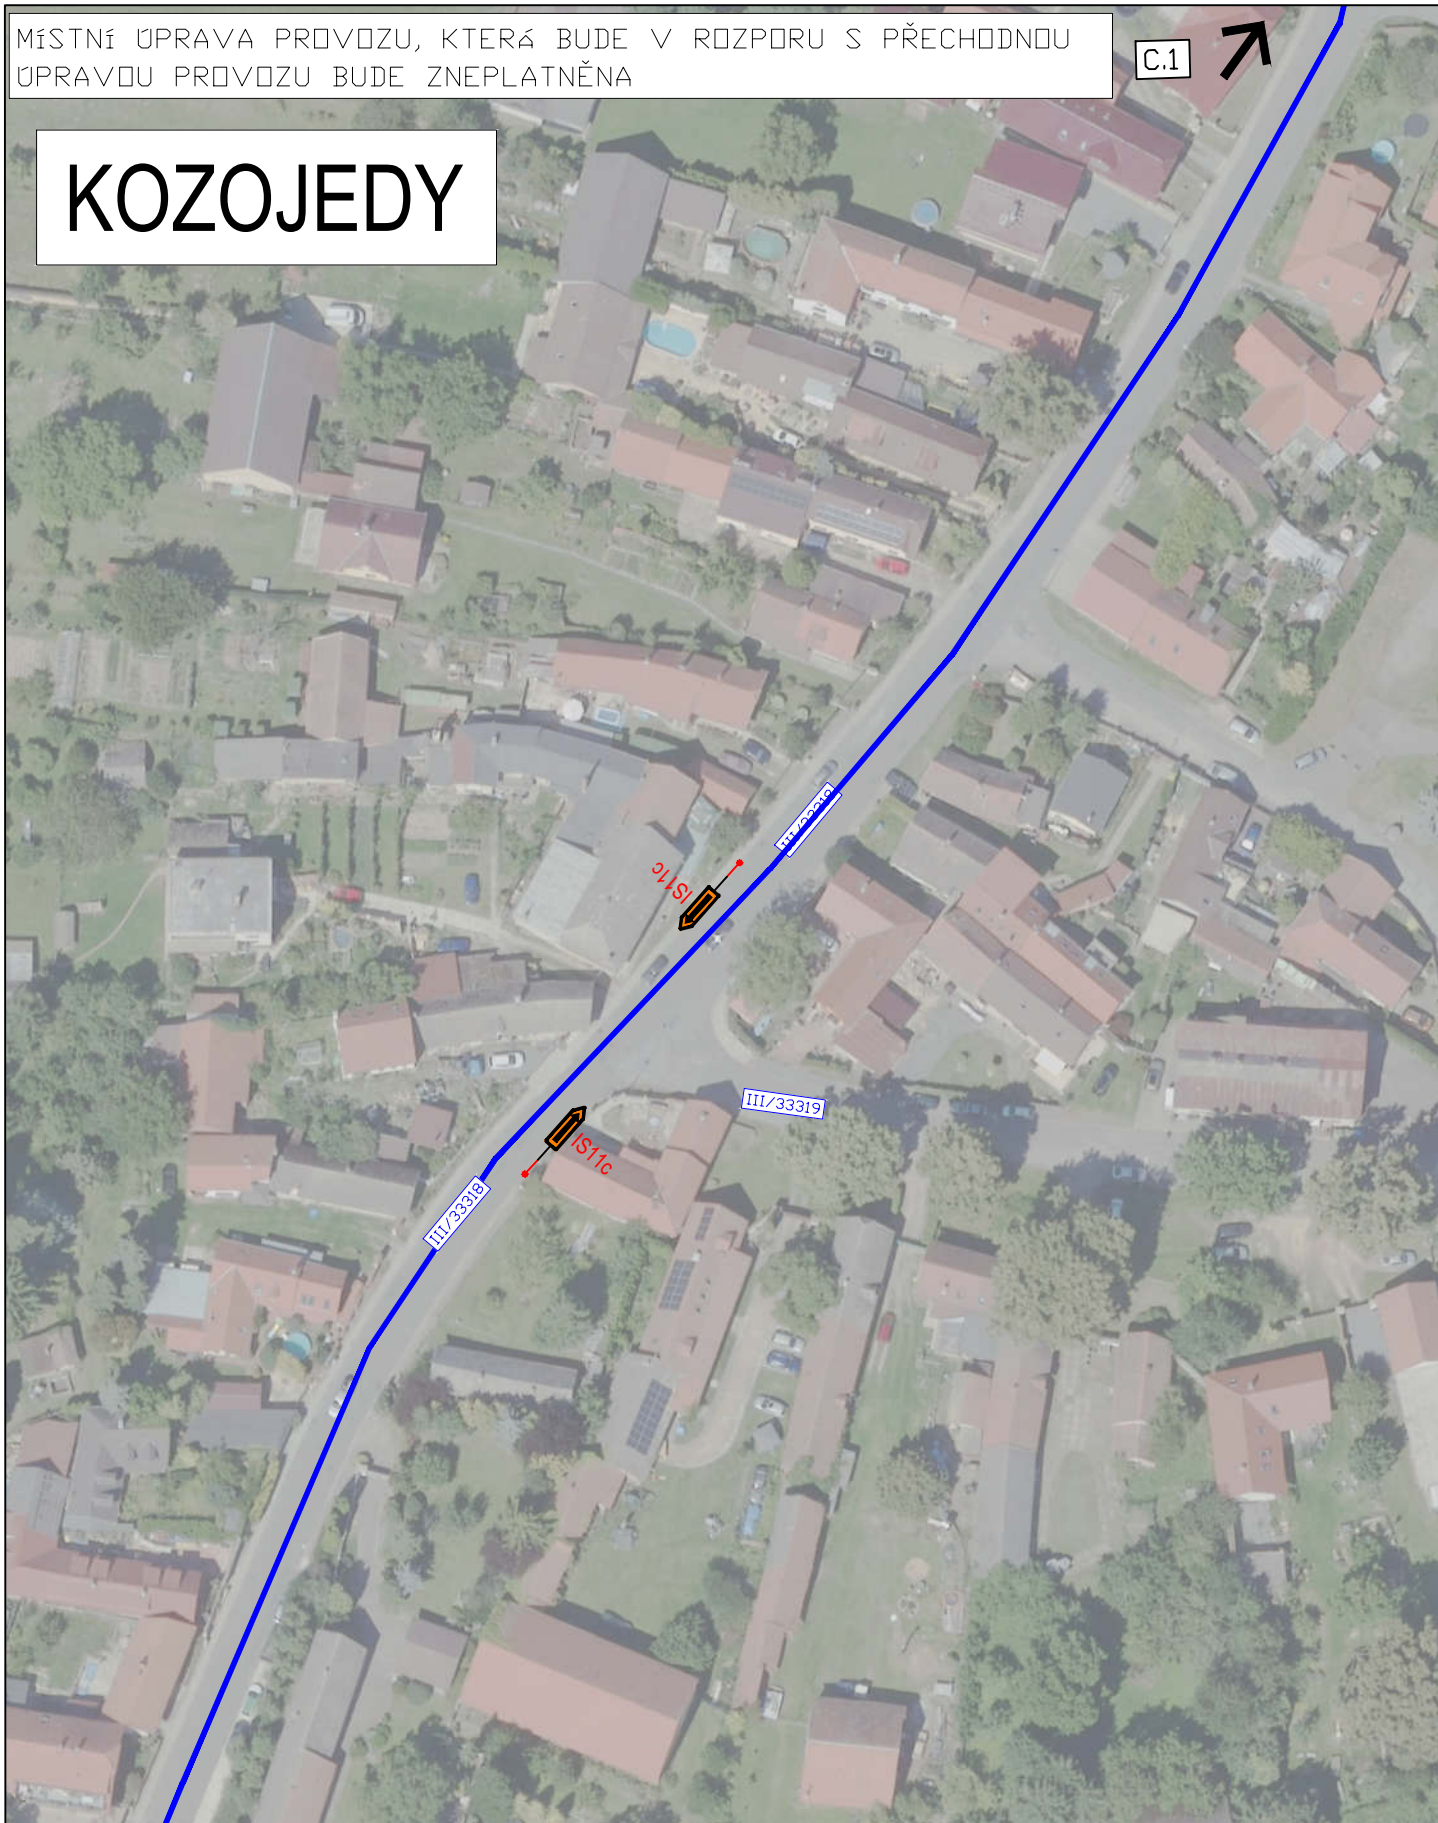

C.3



3K značky s.r.o.  
Jiráskova 1519, 251 01 Říčany  
tel.: +420 323 601 237, www.3kznacky.cz, info@3kznacky.cz

LEGENDA:

návrh - SDZ



OBJÍZDNÁ TRASA



STÁVAJÍCÍ - SDZ



AKCE:

III/11310 - Zahrady

MĚŘÍTKO:

1:1000

PŘÍLOHA:

Situace DIO II


PŘÍLOHA ČÍSLO:

C.2






MÍSTNÍ ÚPRAVA PROVOZU, KTERÁ BUDE V ROZPORU S PŘECHODNOU ÚPRAVOU PROVOZU BUDE ZNEPLATNĚNA
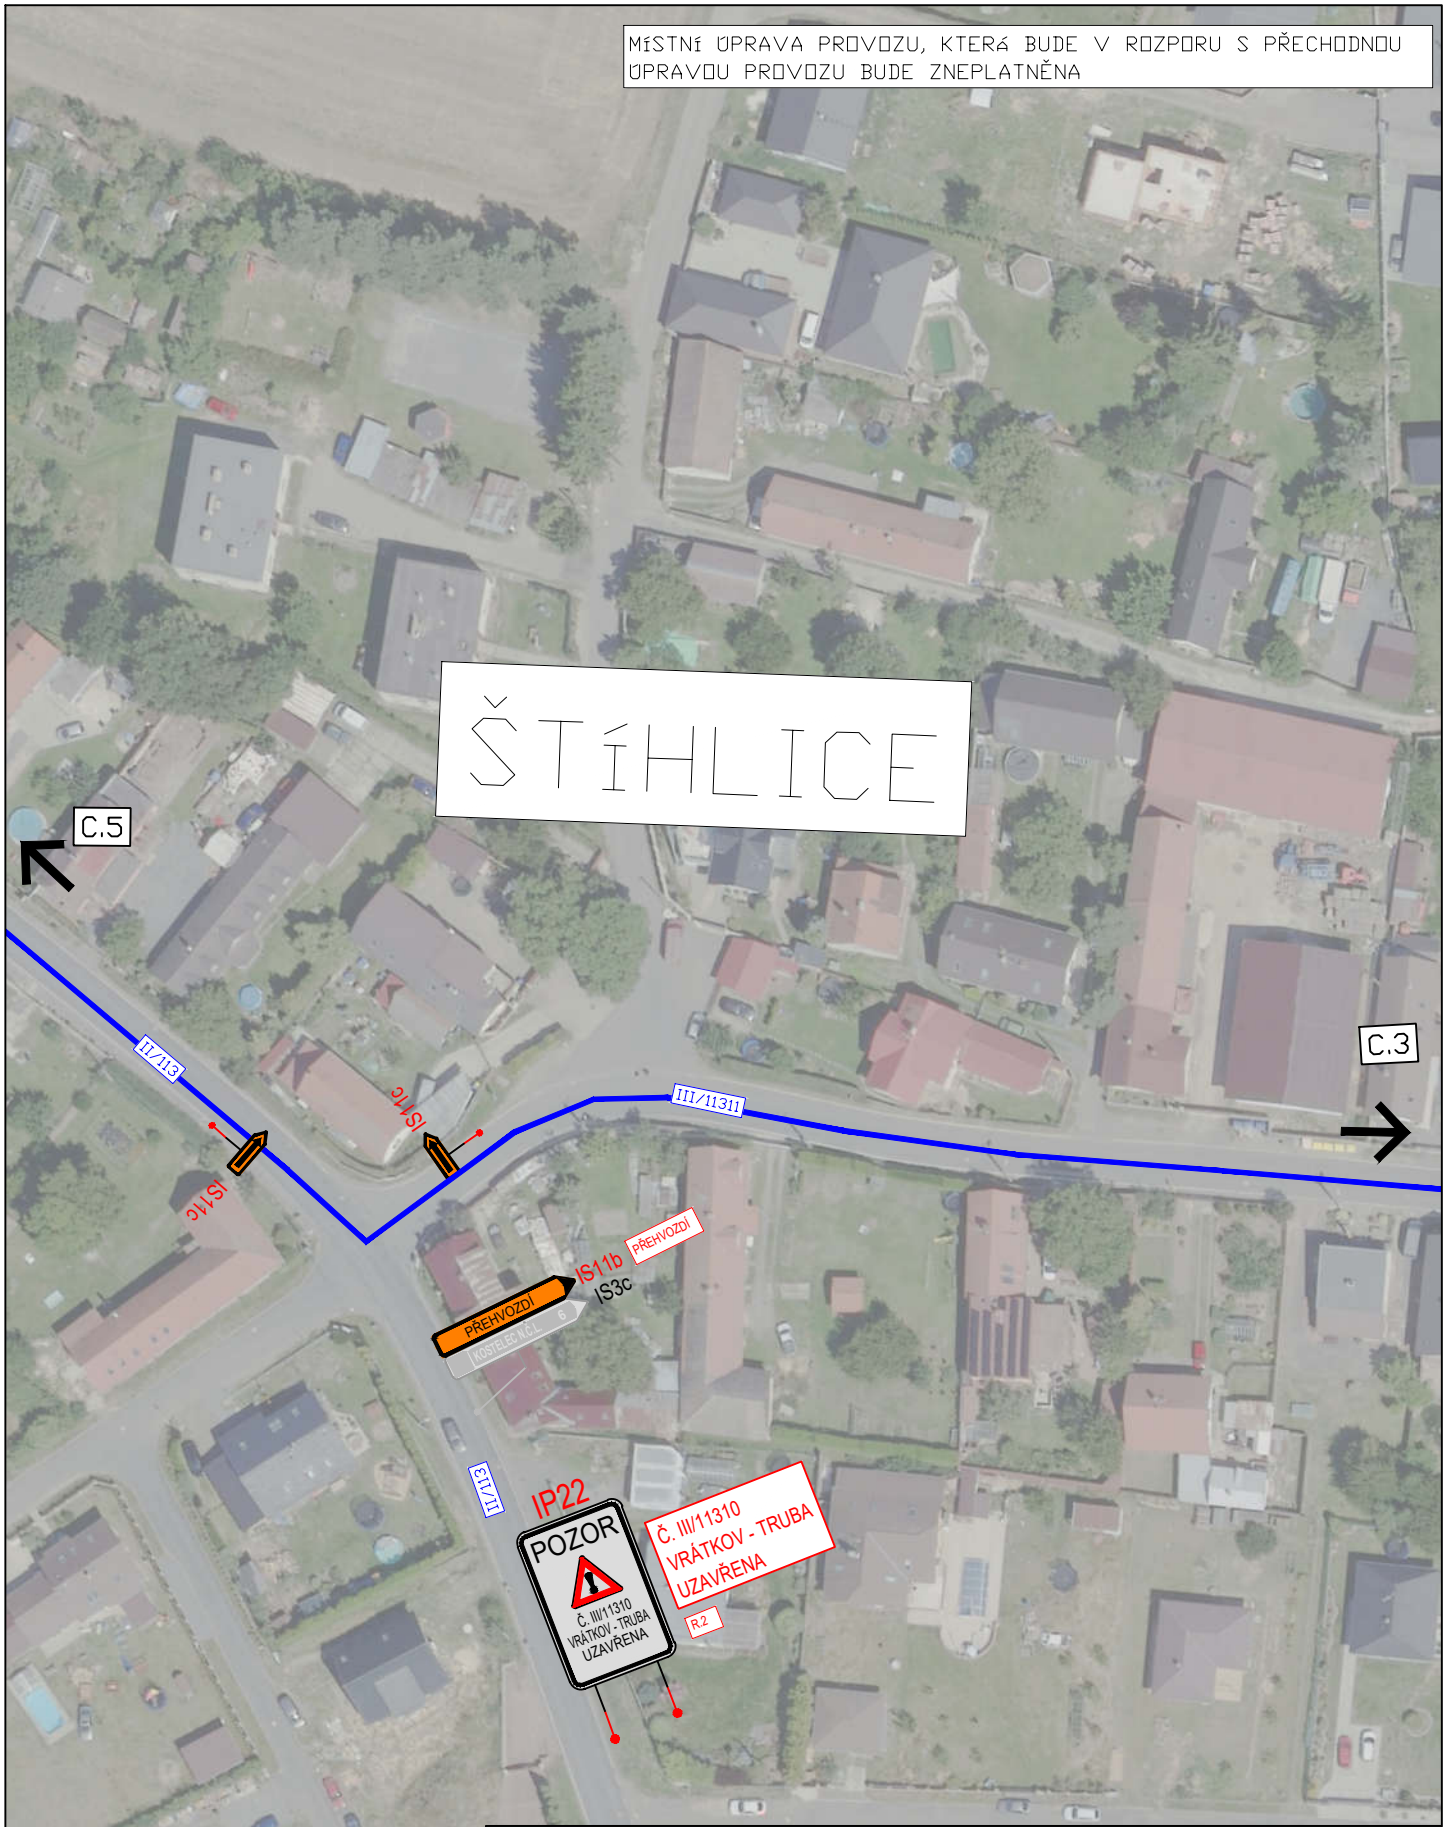
# ŠTĚHLICE




3K značky s.r.o.  
Jiráskova 1519, 251 01 Říčany  
tel.: +420 323 601 237, www.3kznacky.cz, info@3kznacky.cz

LEGENDA:	
návrh - SDZ	 OBJÍZDNÁ TRASA 
STÁVAJÍCÍ - SDZ	 P2

AKCE: III/11310 - Zahrady	MĚŘÍTKO: 1:1000
PŘÍLOHA: Situační DIO IV	PŘÍLOHA ČÍSLO: C.4

MÍSTNÍ ÚPRAVA PROVOZU, KTERÁ BUDE V ROZPORU S PŘECHODNOU ÚPRAVOU PROVOZU BUDE ZNEPLATNĚNA

# DOUBRAVČICE

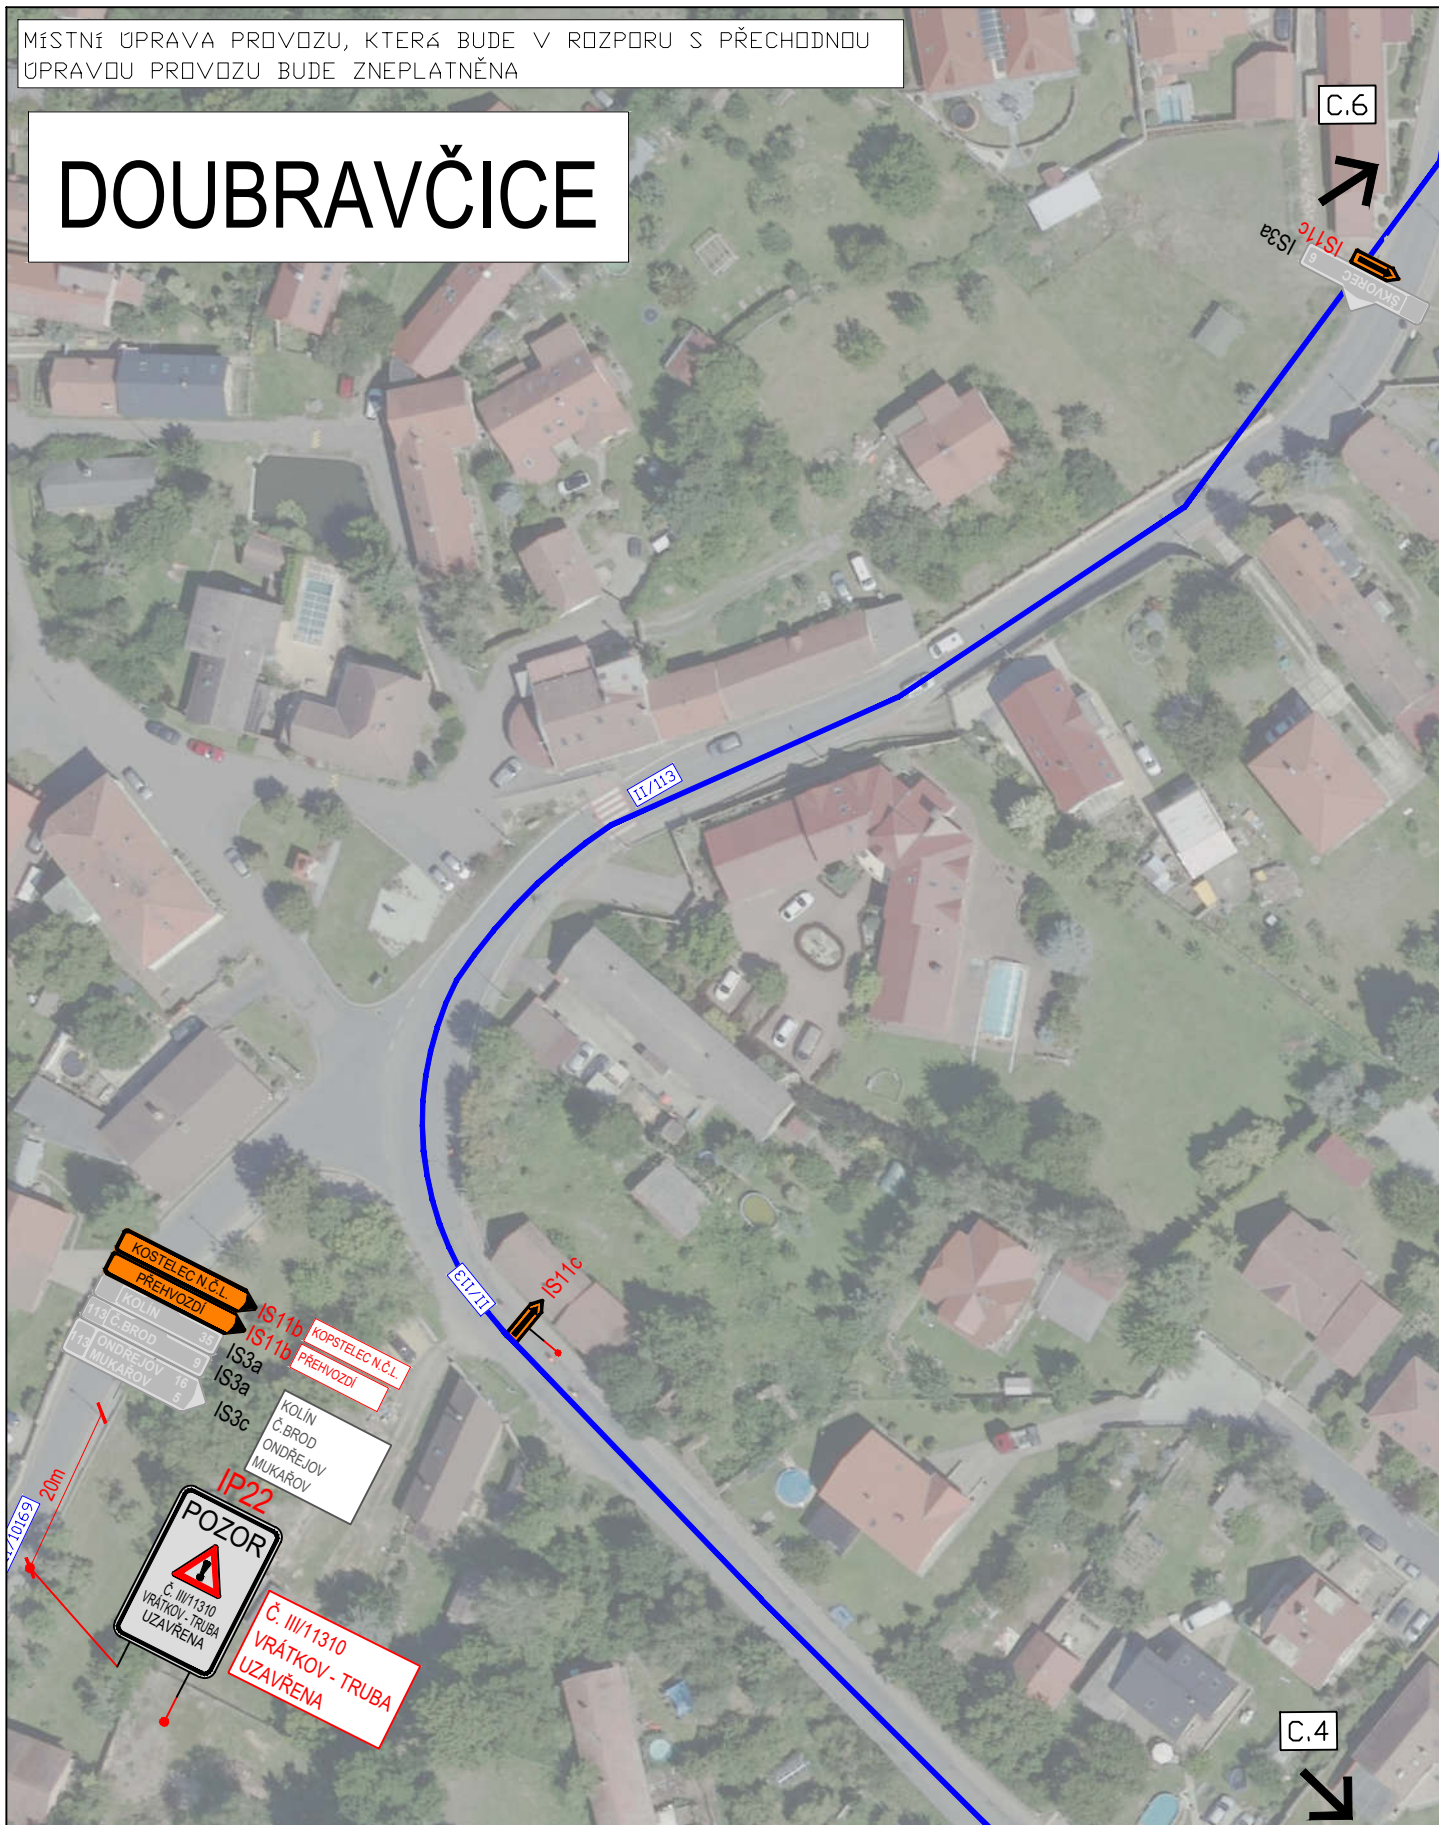

3K značky s.r.o.  
 Jiráskova 1519, 251 01 Říčany  
 tel.: +420 323 601 237, www.3kznacky.cz, info@3kznacky.cz

**LEGENDA:**

návrh - SDZ



OBJÍZDNÁ TRASA



STÁVAJÍCÍ - SDZ



**AKCE:**

III/11310 - Zahrady

**MĚŘÍTKO:**

1:1000


**PŘÍLOHA:**

Situace DIO V

**PŘÍLOHA ČÍSLO:**

C.5

MÍSTNÍ ÚPRAVA PROVOZU, KTERÁ BUDE V ROZPORU S PŘECHODNOU ÚPRAVOU PROVOZU BUDE ZNEPLATNĚNA

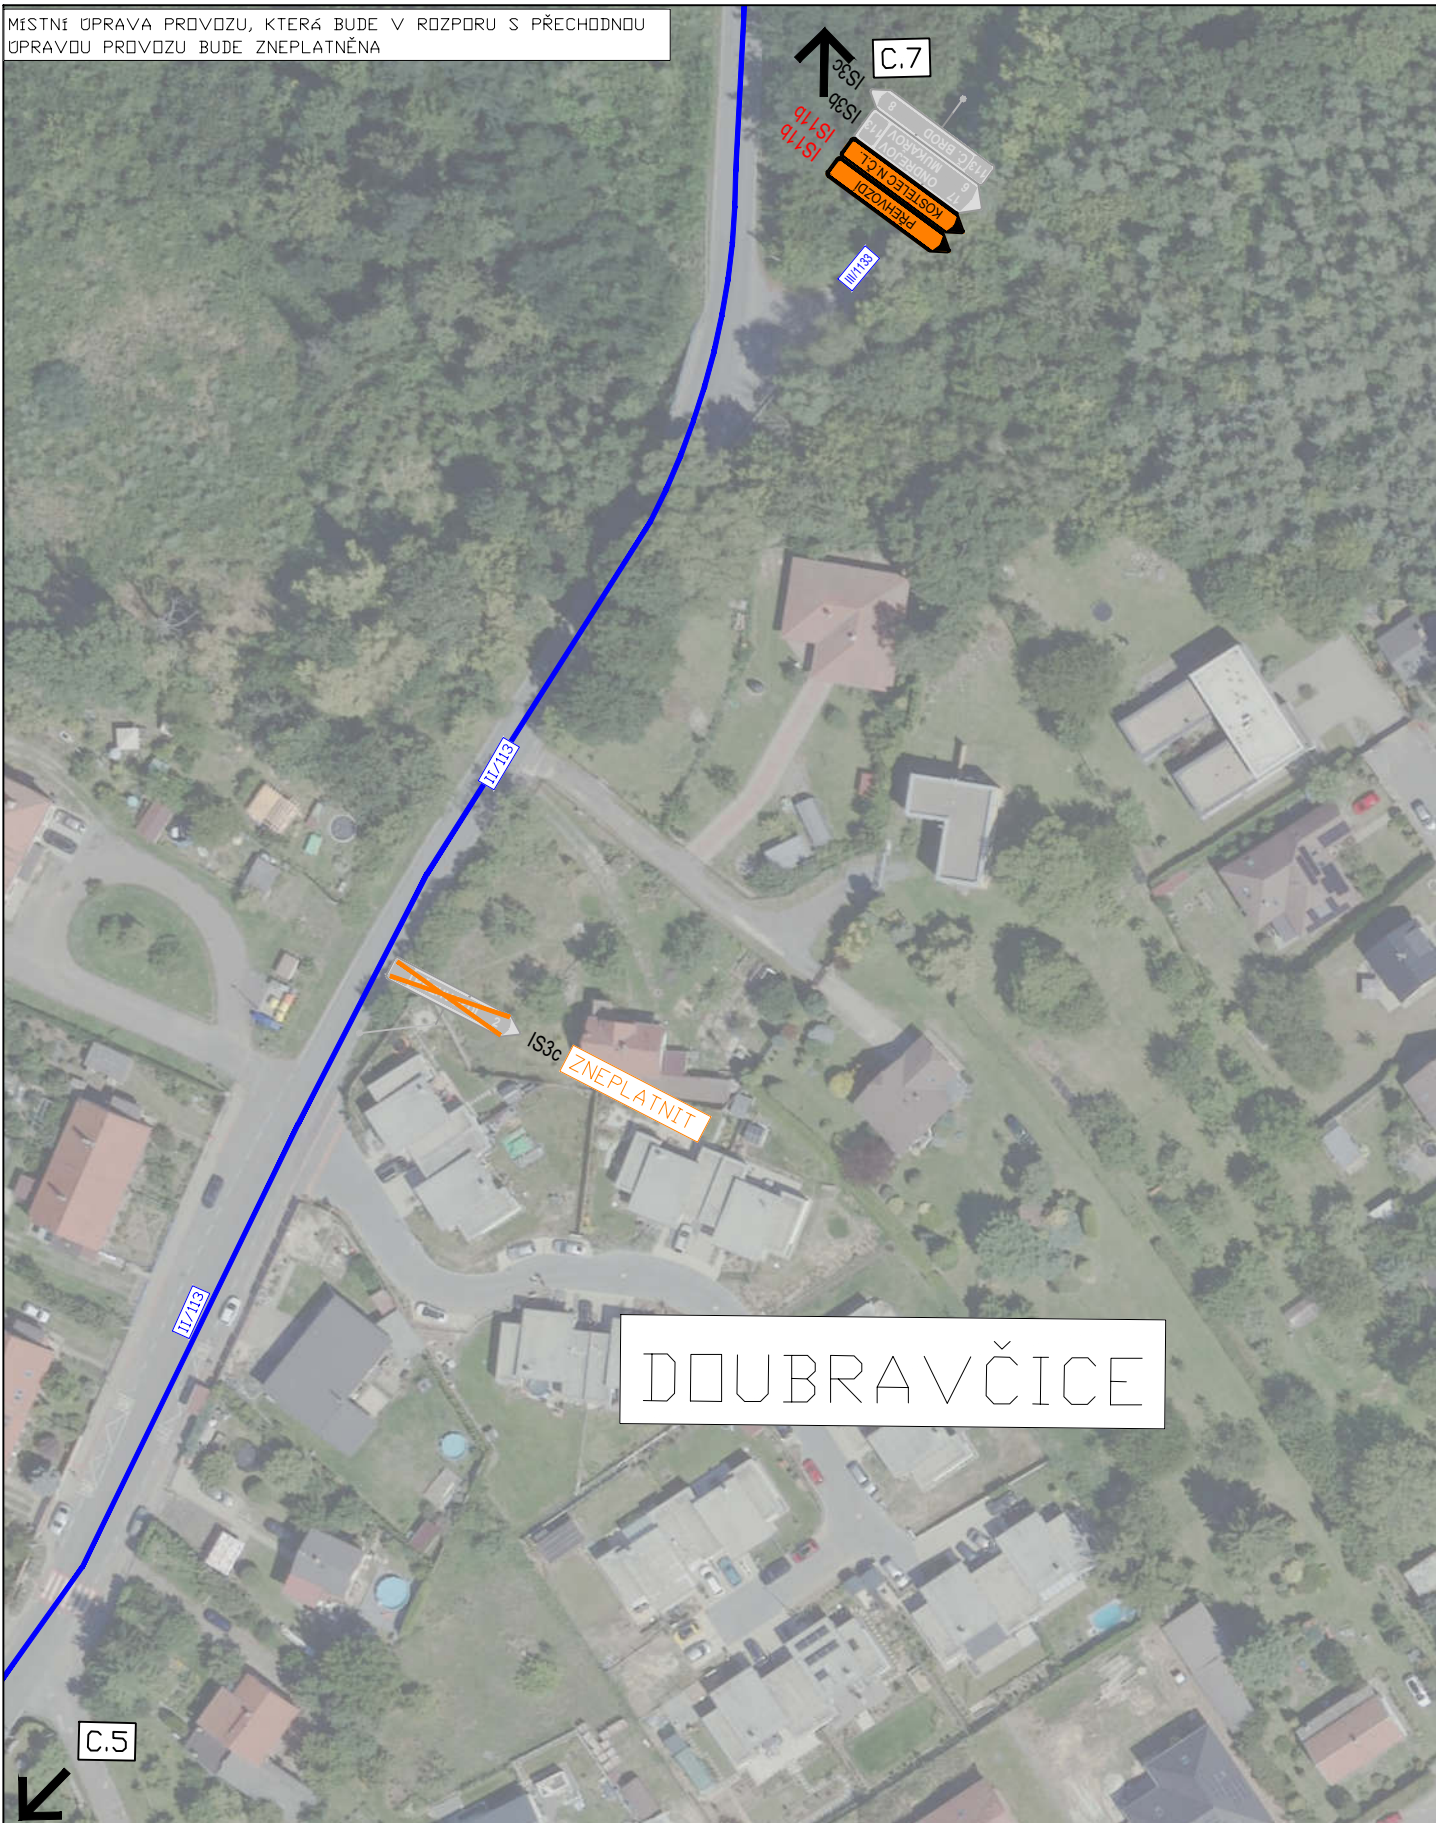

# DOUBRAVČICE



3K značky s.r.o.  
Jiráskova 1519, 251 01 Říčany  
tel.: +420 323 601 237, [www.3kznacky.cz](http://www.3kznacky.cz), [info@3kznacky.cz](mailto:info@3kznacky.cz)

### LEGENDA:

návrh - SDZ



OBJÍZDNÁ TRASA



STÁVAJÍCÍ - SDZ



### AKCE:

III/1310 - Zahrady

### MĚŘÍTKO:

1:1000


### PŘÍLOHA:

Situace DIO VI

### PŘÍLOHA ČÍSLO:

C.6

MÍSTNÍ ÚPRAVA PROVOZU, KTERÁ BUDE V ROZPORU S PŘECHODNOU ÚPRAVOU PROVOZU BUDE ZNEPLATNĚNA

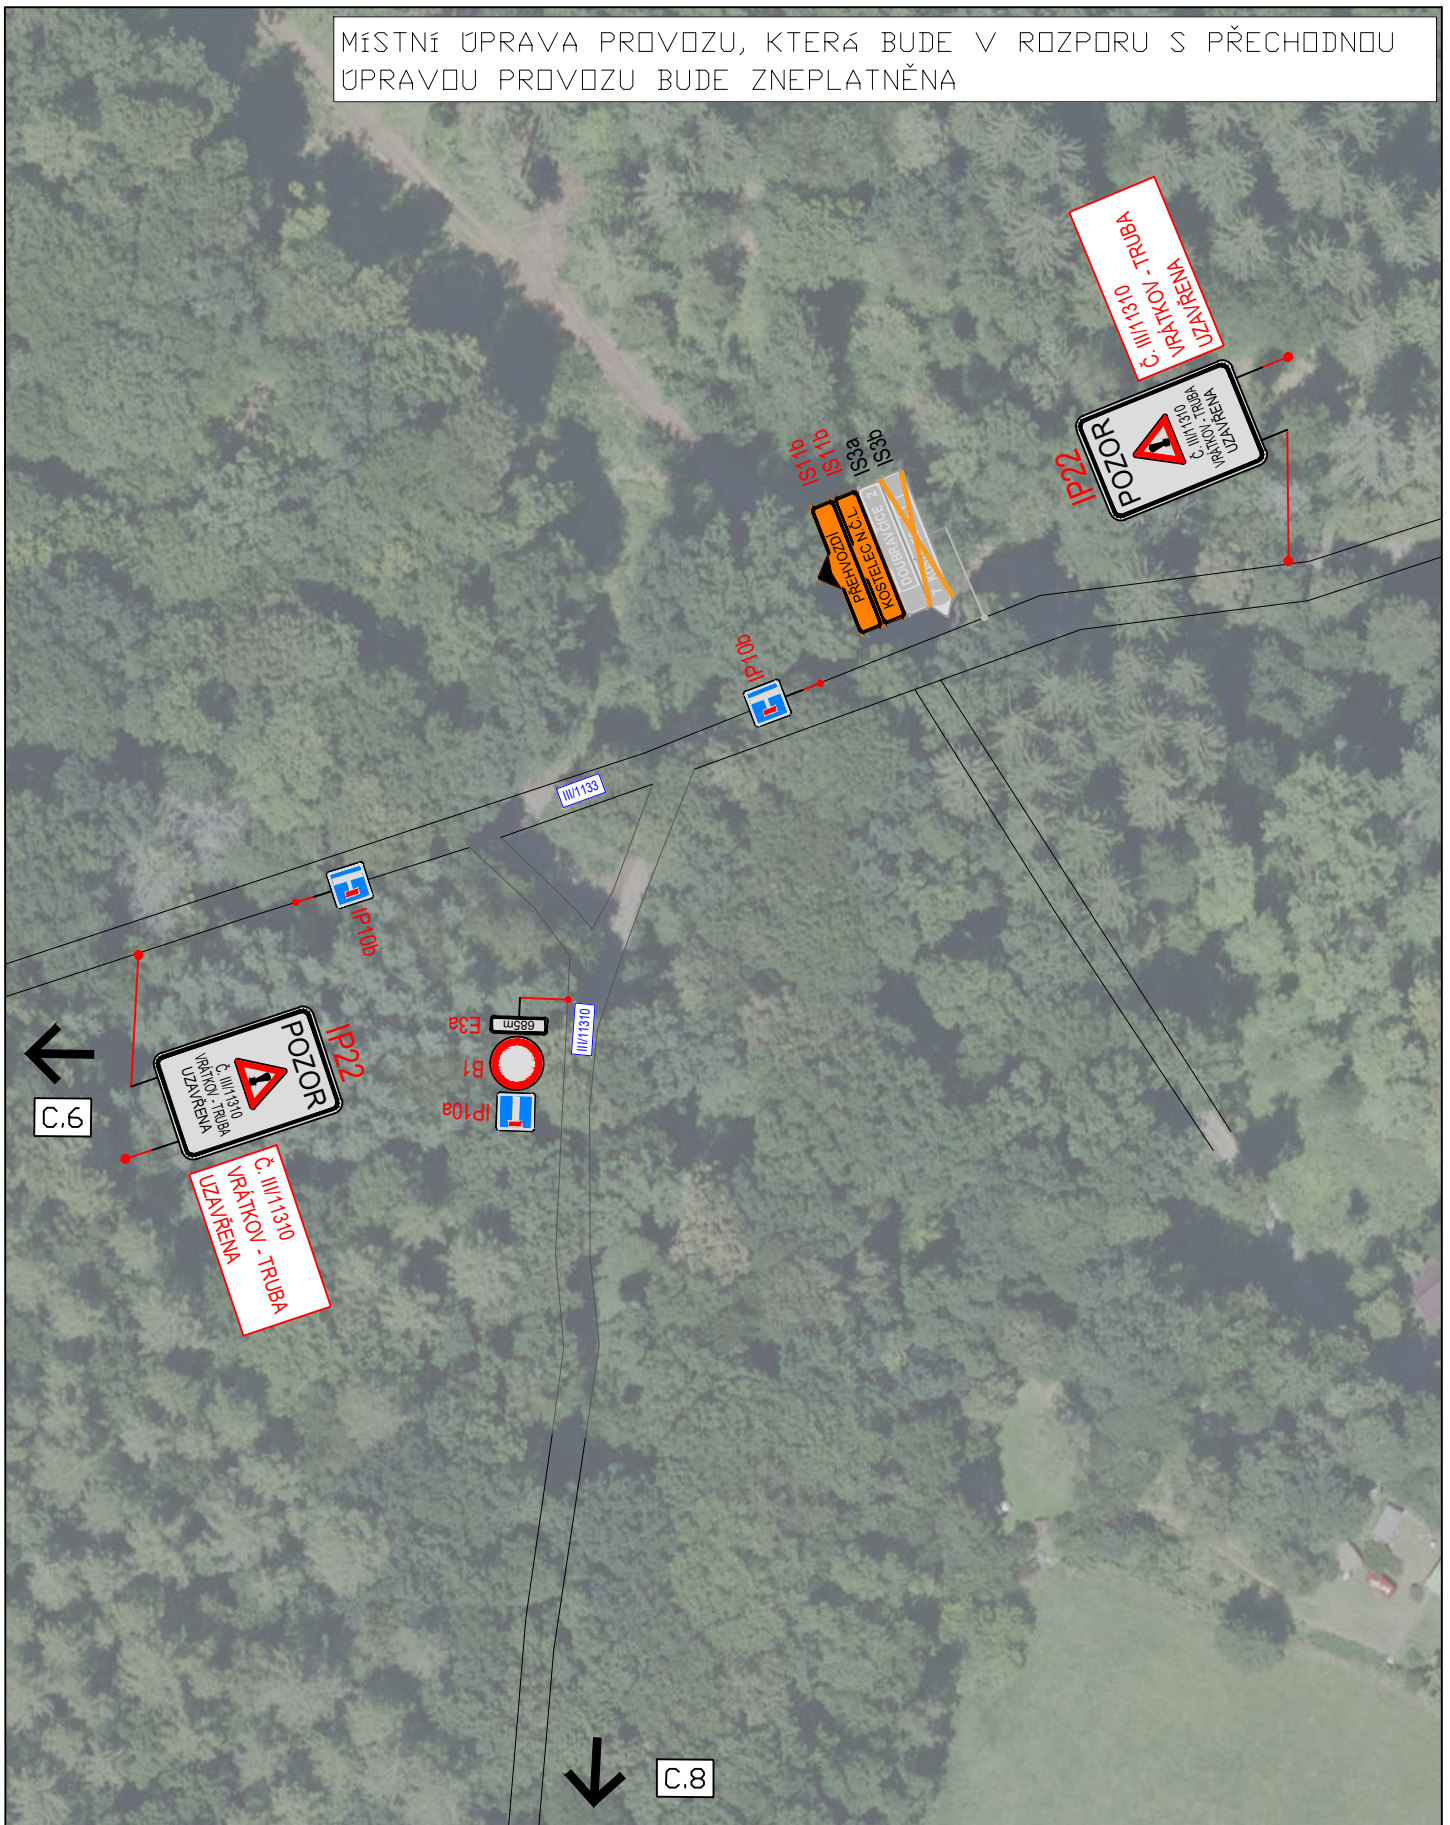


3K značky s.r.o.  
 Jiráskova 1519, 251 01 Říčany  
 tel.: +420 323 601 237, www.3kznacky.cz, info@3kznacky.cz

LEGENDA:	
návrh - SDZ	P2
STÁVAJÍCÍ - SDZ	P2
	OBJÍZDNÁ TRASA




AKCE: III/11310 - Zahrady	MĚŘÍTKO: 1:1000
PŘÍLOHA: Situace DIO VII	PŘÍLOHA ČÍSLO: C.7

MÍSTNÍ ÚPRAVA PROVOZU, KTERÁ BUDE V ROZPORU S PŘECHODNOU ÚPRAVOU PROVOZU BUDE ZNEPLATNĚNA

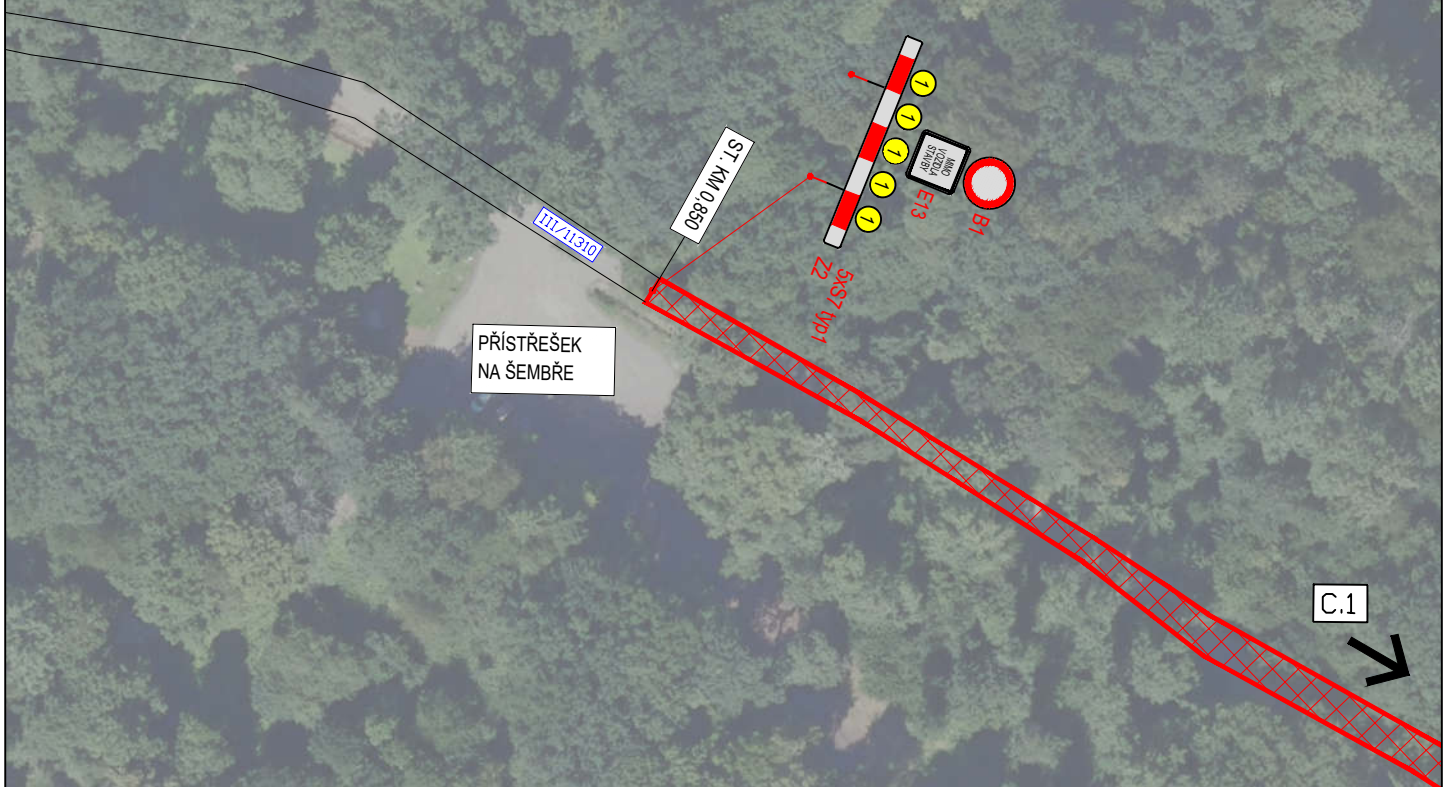C.7  
←



C.1  
→

		<b>3K značky s.r.o.</b> Jiráskova 1519, 251 01 Říčany tel.: +420 323 601 237, www.3kznacky.cz, info@3kznacky.cz	
<b>LEGENDA:</b> návrh - SDZ  OBJÍZDNÁ TRASA  STÁVAJÍCÍ - SDZ 		<b>AKCE:</b> III/11310 - Zahrady	<b>MĚŘÍTKO:</b> 1:1000
		<b>PŘÍLOHA:</b> Situace DIO VIII	<b>PŘÍLOHA ČÍSLO:</b> C.8