



LEGENDA


návrh - SDZ



OBJÍZDNÁ TRASA



STÁVAJÍCÍ - SDZ

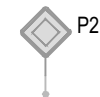

Ing.
Tomáš
š
Barták


Digitálně
podepsal
Ing. Tomáš
Barták
Datum:
2025.11.04
09:14:38
+01'00'

Schválil:..... Schválil:.....



3K značky s.r.o.
Jiráskova 1519, 251 01 Říčany
tel.: +420 323 601 237, www.3kznacky.cz, info@3kznacky.cz

VYPRACOVAL: Matěj Krchov	HL. INŽENÝR PROJEKTU: Jakub Turoň	INVESTOR: KSÚS a.s.
ČÍSLO ZAKÁZKY: 25 00 130	DATUM: 10/2025	
AKCE: III/11310 - Zahrady	MĚŘÍTKO: 1:150000	FORMÁT: A3
PŘÍLOHA: Zájmová mapa	STUPEŇ: RDS	PŘÍLOHA ČÍSLO: A
	KOPIE ČÍSLO:	

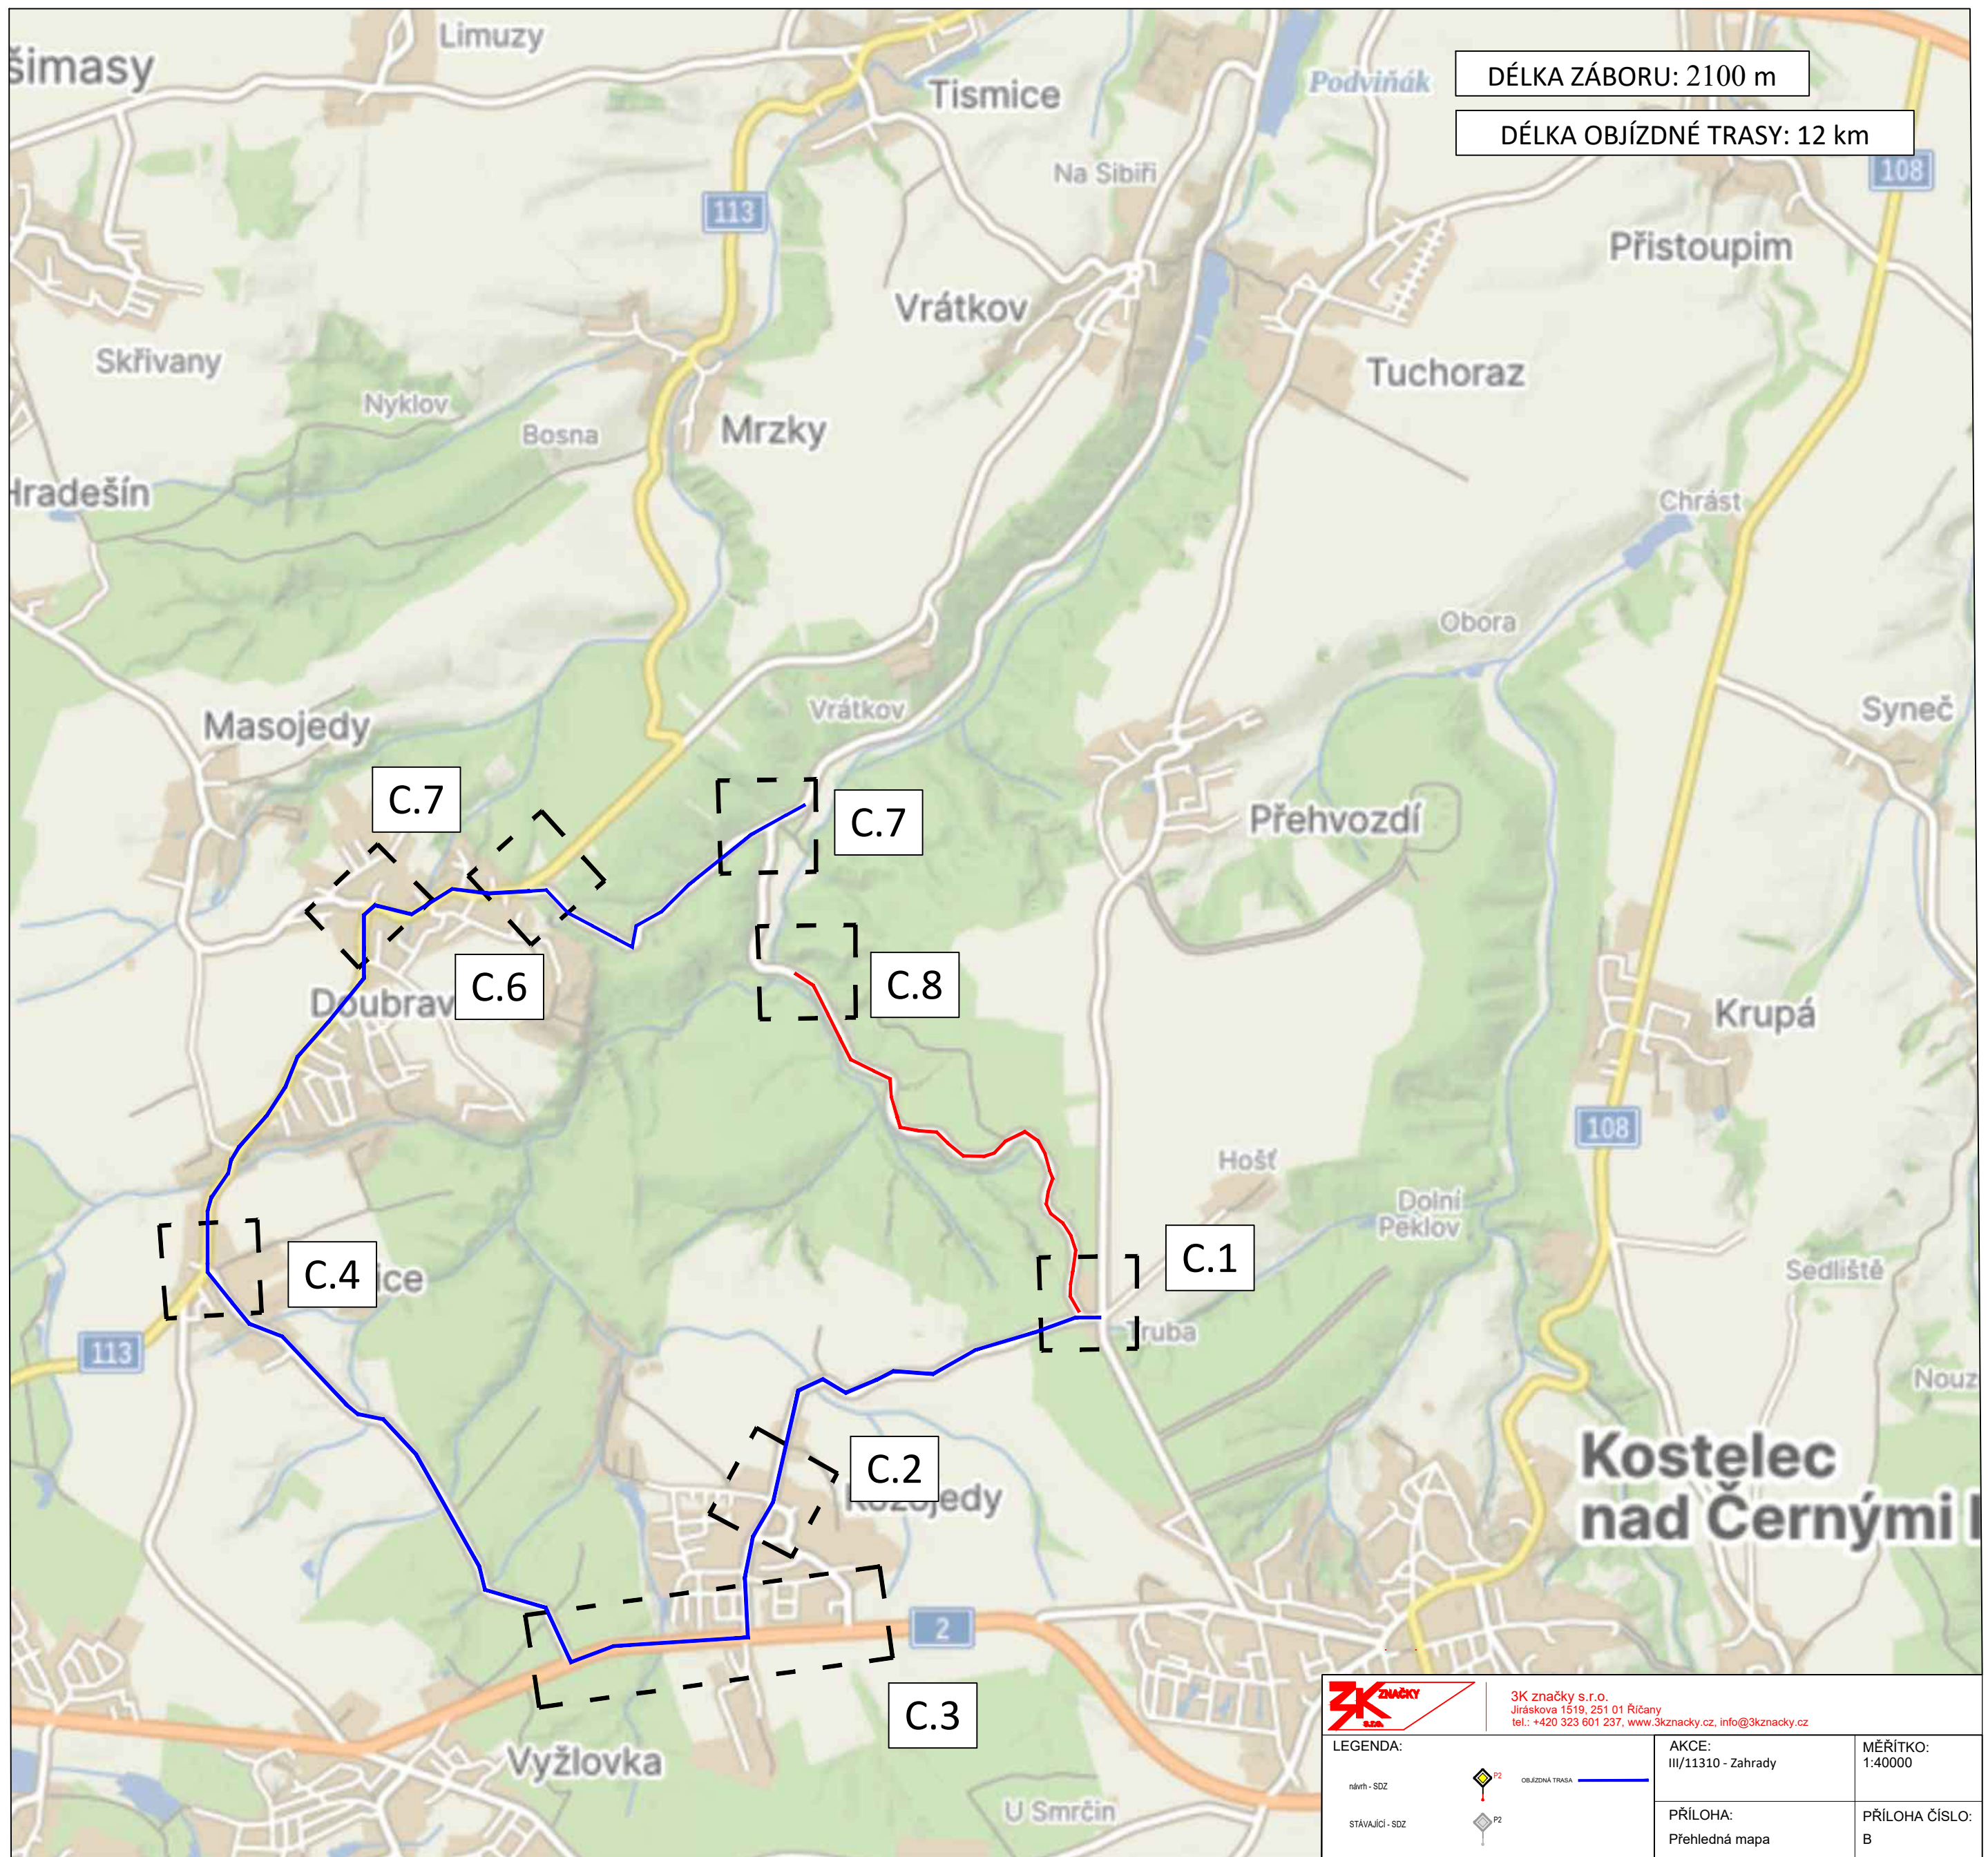

DÉLKA ZÁBORU: 2100 m

DÉLKA OBJÍZDNÉ TRASY: 12 km



3K značky s.r.o.
 Jiráskova 1519, 251 01 Říčany
 tel.: +420 323 601 237, www.3kznacky.cz, info@3kznacky.cz

LEGENDA:	
návrh - SOZ	OBJÍZDNÁ TRASA
stávající - SOZ	P2


AKCE:
 III/11310 - Zahrady

MĚŘÍTKO:
 1:40000

PŘÍLOHA:
 Přehledná mapa

PŘÍLOHA ČÍSLO:
 B

TRUBA

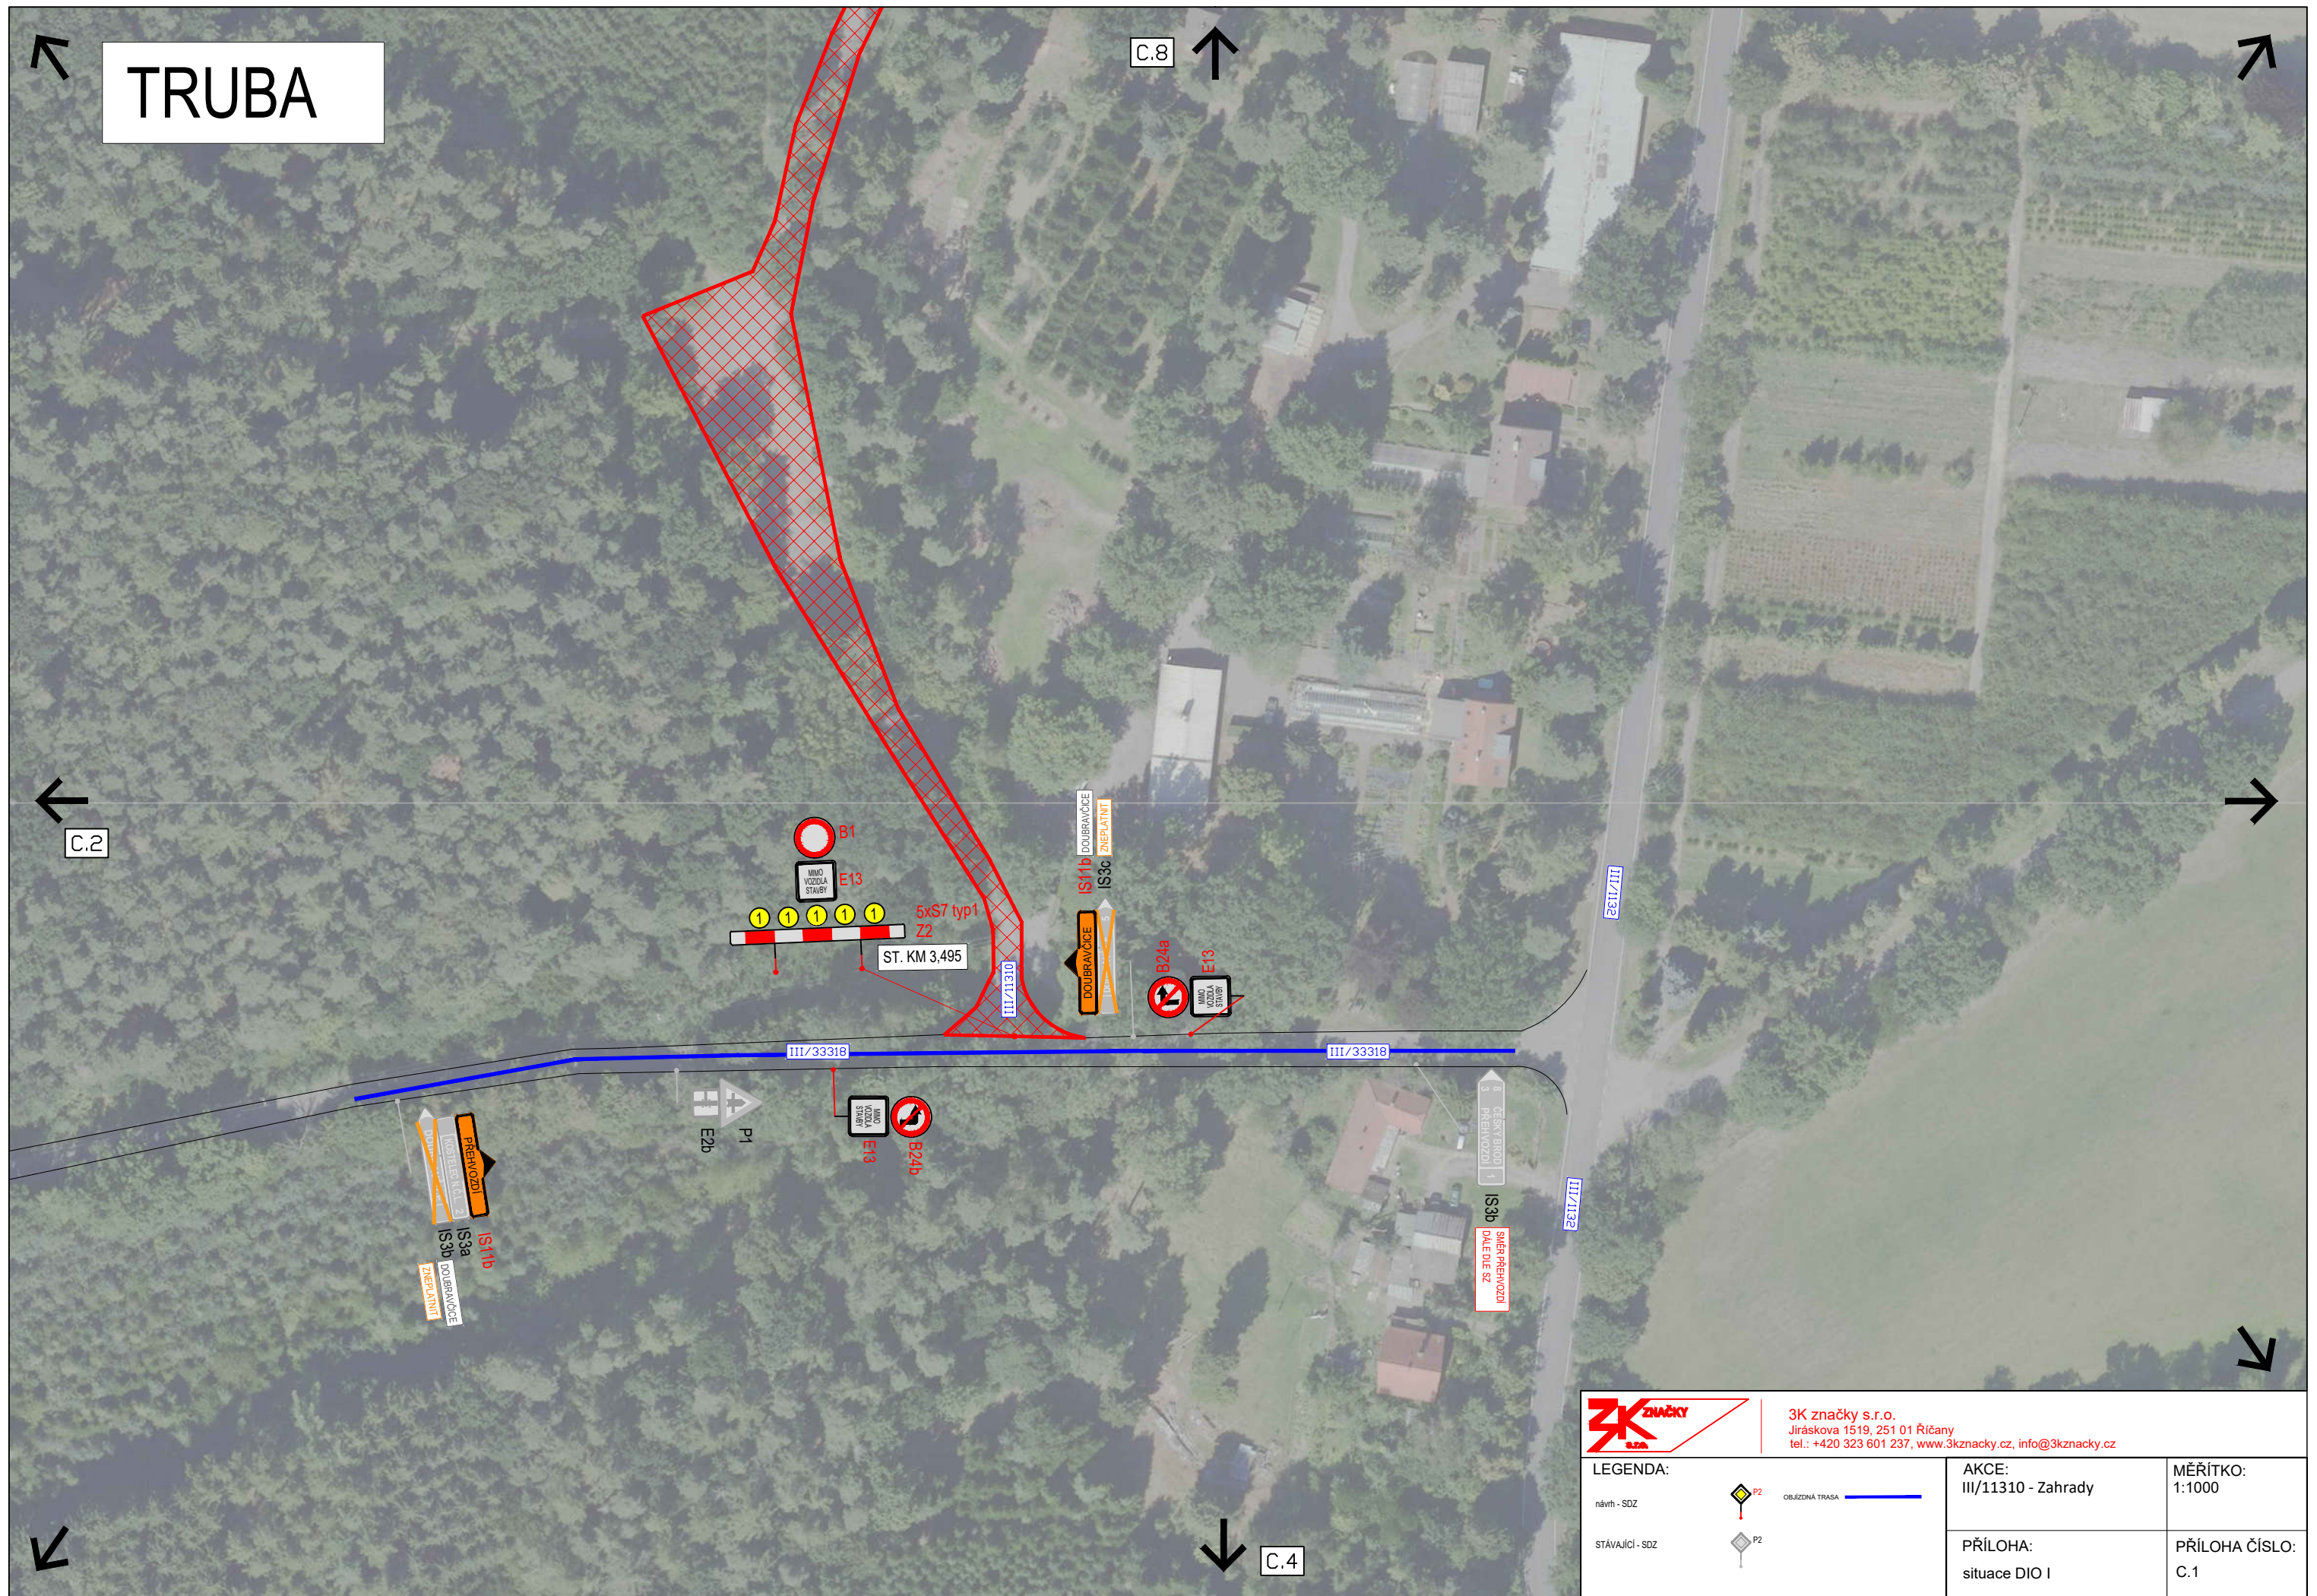


	3K značky s.r.o. Jiráskova 1519, 251 01 Říčany tel.: +420 323 601 237, www.3kzacky.cz, info@3kzacky.cz	
	LEGENDA: návrh - SDZ stávající - SDZ	AKCE: III/11310 - Zahrady
	PŘÍLOHA: situace DIO I	PŘÍLOHA ČÍSLO: C.1

MÍSTNÍ ÚPRAVA PROVOZU, KTERÁ BUDE V ROZPORU S PŘECHODNOU ÚPRAVOU PROVOZU BUDE ZNEPLATNĚNA

C.1



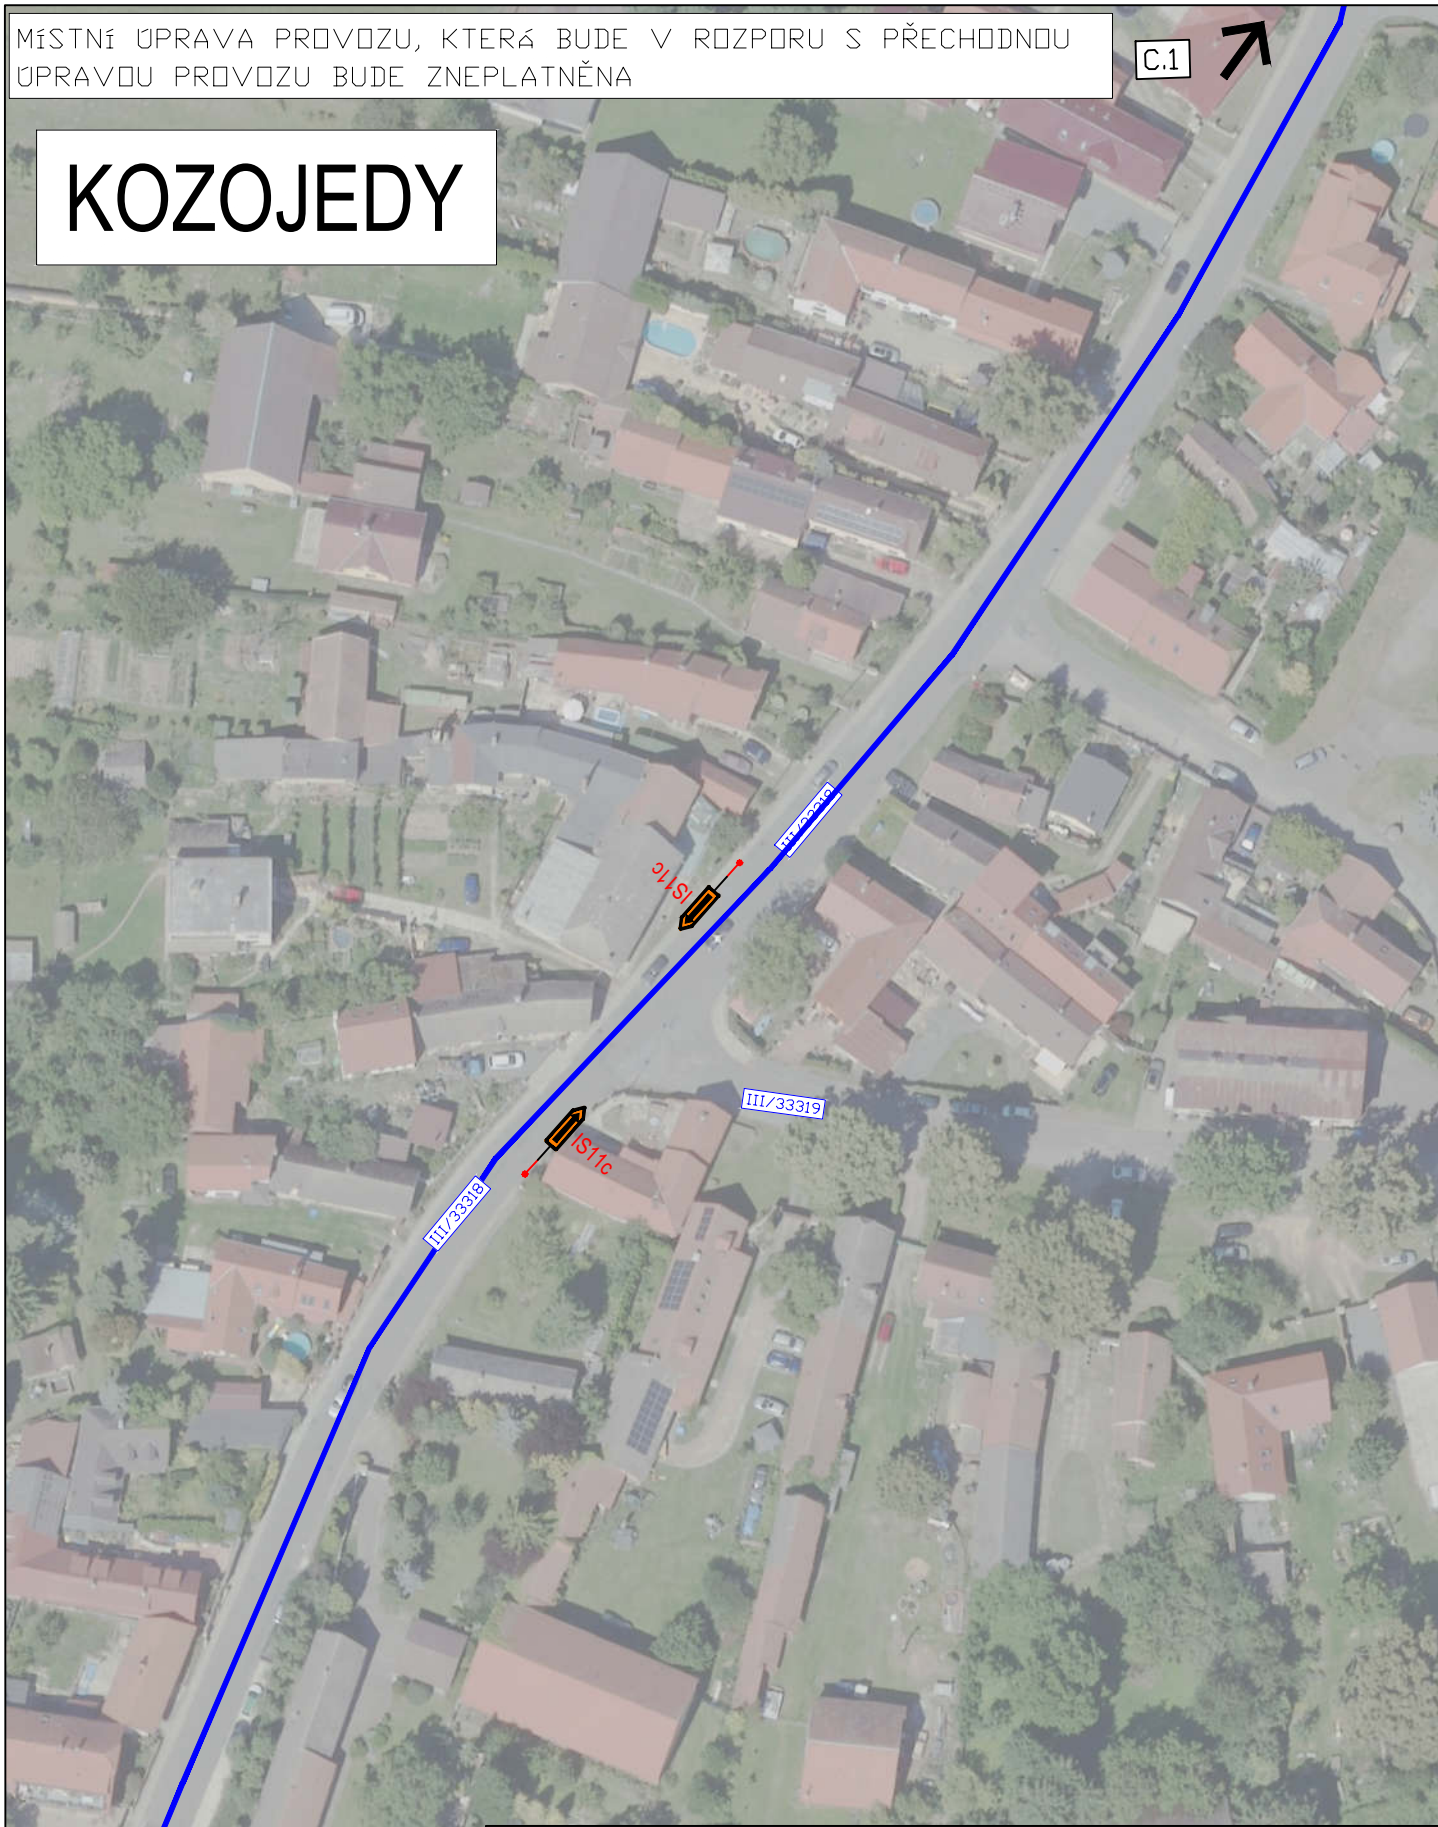


KOZOJEDY



C.3




3K značky s.r.o.
Jiráskova 1519, 251 01 Říčany
tel.: +420 323 601 237, www.3kznacky.cz, info@3kznacky.cz

LEGENDA:	
návrh - SDZ	 P2
STÁVAJÍCÍ - SDZ	 P2
	OBJÍZDNÁ TRASA 



AKCE: III/11310 - Zahrady	MĚŘÍTKO: 1:1000
PŘÍLOHA: Situace DIO II	PŘÍLOHA ČÍSLO: C.2

MÍSTNÍ ÚPRAVA PROVOZU, KTERÁ BUDE V ROZPORU S PŘECHODNOU ÚPRAVOU PROVOZU BUDE ZNEPLATNĚNA

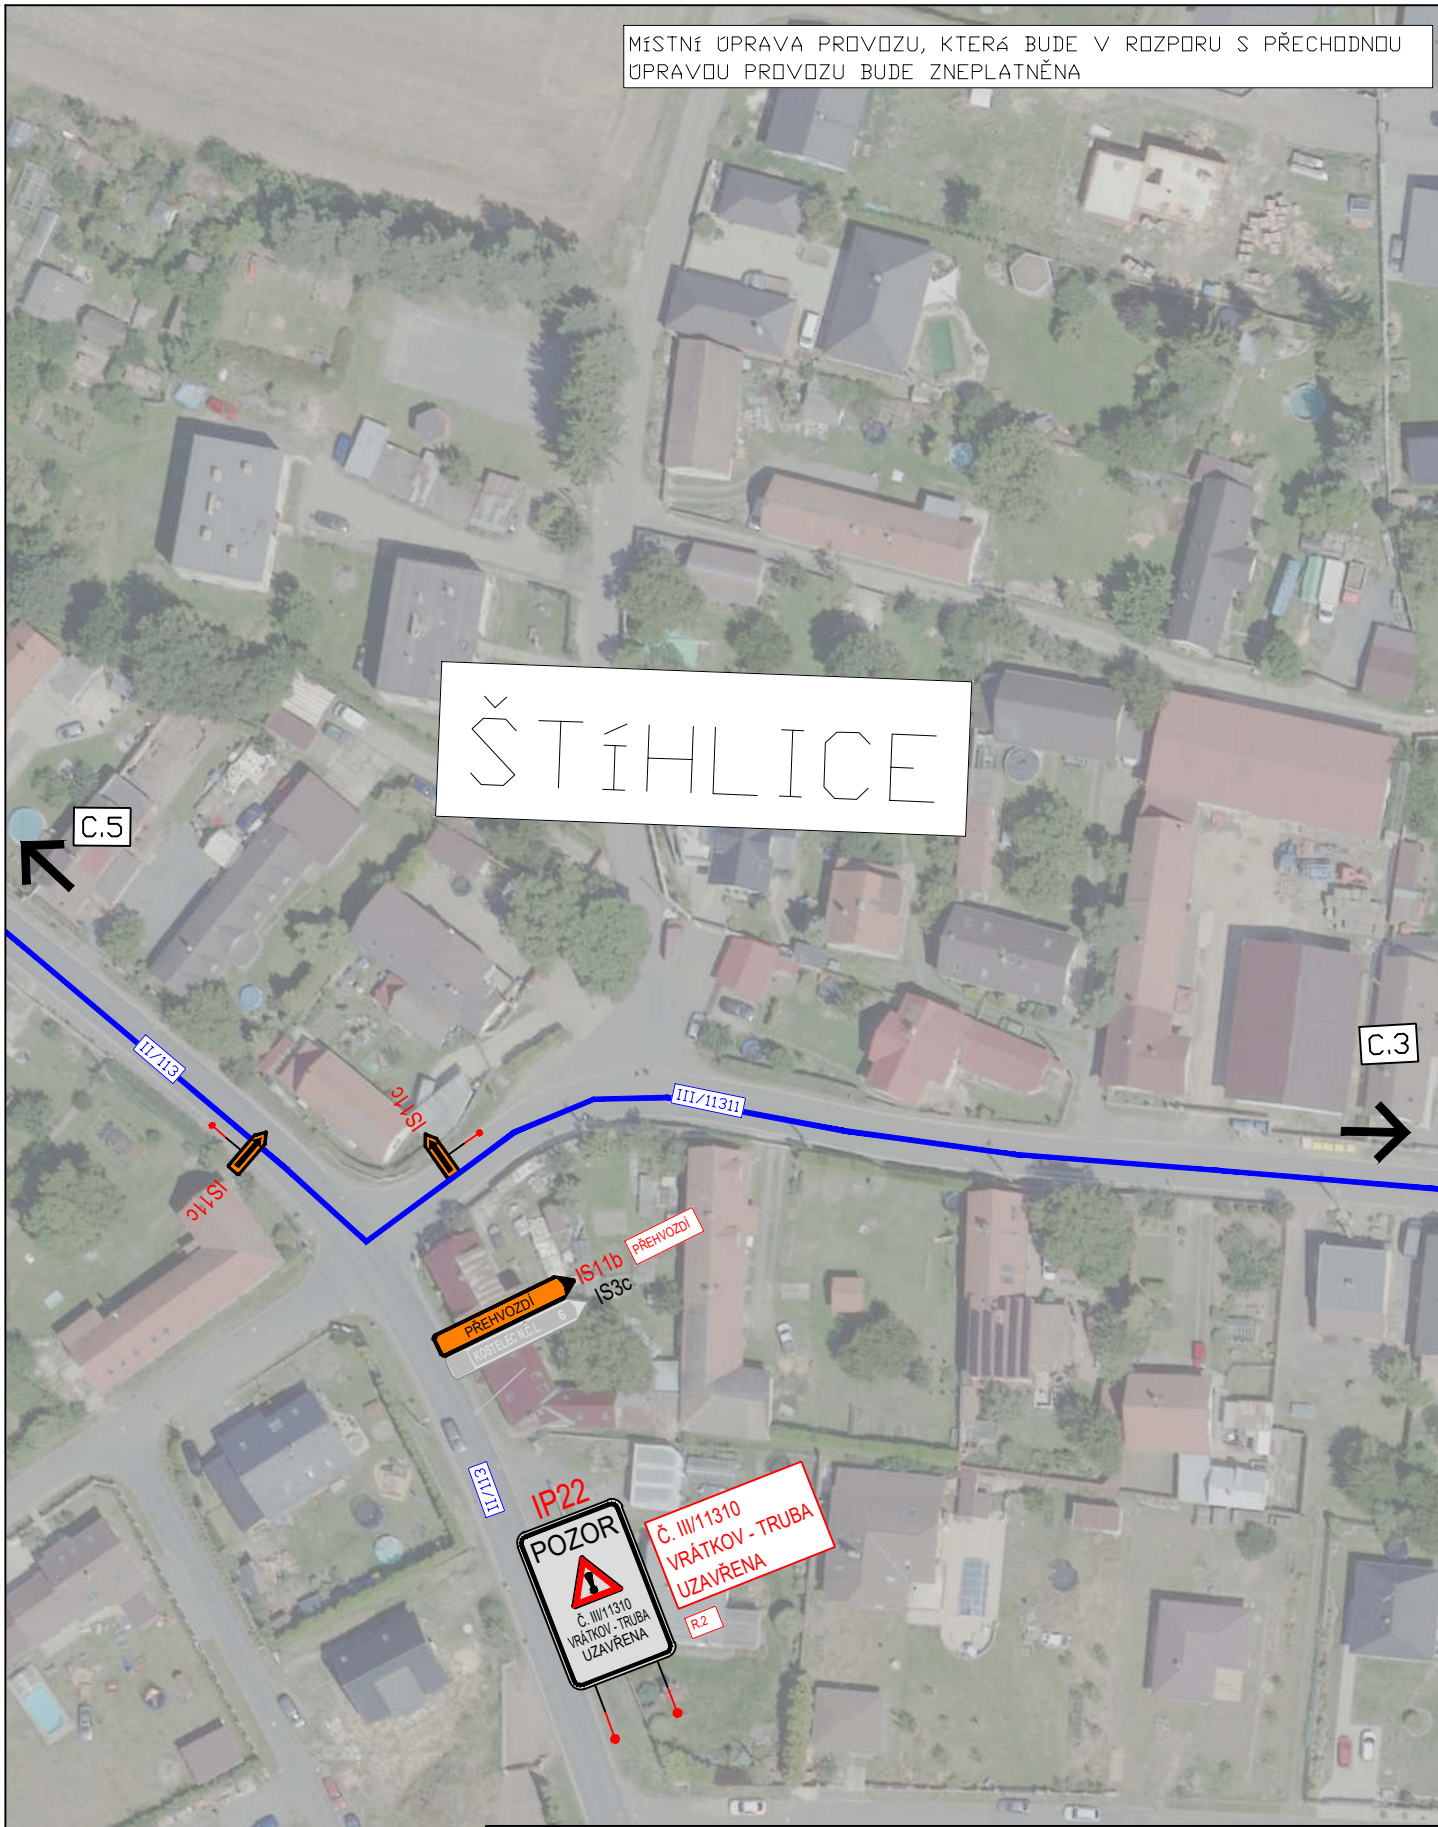ŠTĚHLICE




3K značky s.r.o.
Jiráskova 1519, 251 01 Říčany
tel.: +420 323 601 237, www.3kznacky.cz, info@3kznacky.cz

LEGENDA:	
návrh - SDZ	 OBJÍZDNÁ TRASA
STÁVAJÍCÍ - SDZ	 P2

AKCE: III/11310 - Zahrady	MĚŘÍTKO: 1:1000
PŘÍLOHA: Situační DIO IV	PŘÍLOHA ČÍSLO: C.4

MÍSTNÍ ÚPRAVA PROVOZU, KTERÁ BUDE V ROZPORU S PŘECHODNOU
ÚPRAVOU PROVOZU BUDE ZNEPLATNĚNA

DOUBRAVČICE

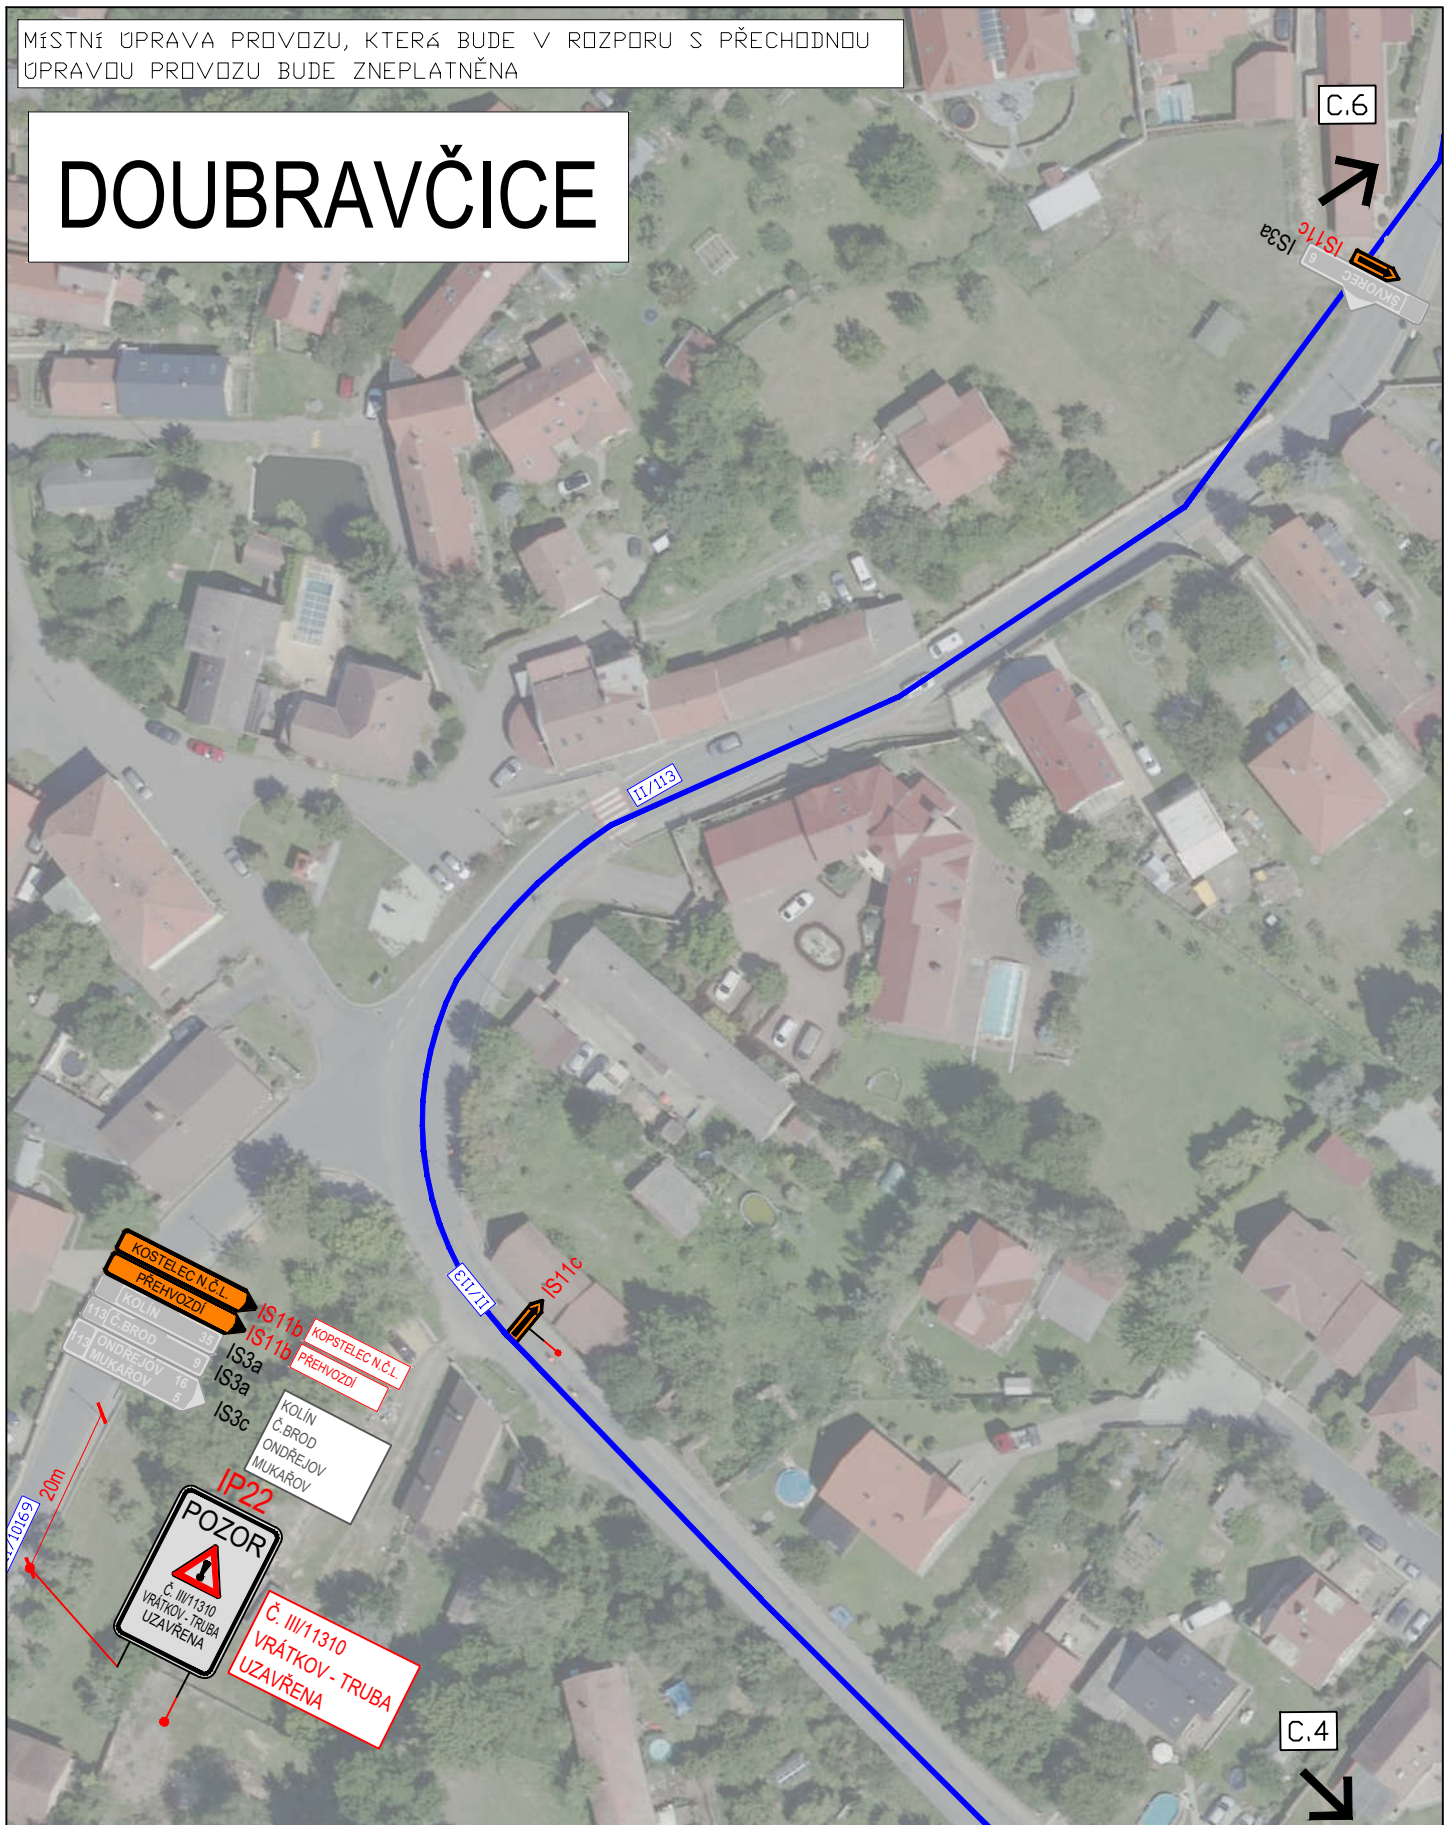

3K značky s.r.o.
Jiráskova 1519, 251 01 Říčany
tel.: +420 323 601 237, www.3kznacky.cz, info@3kznacky.cz

LEGENDA:

návrh - SDZ



OBJÍZDNÁ TRASA

STÁVAJÍCÍ - SDZ



AKCE:

III/11310 - Zahrady

MĚŘÍTKO:

1:1000


PŘÍLOHA:

Situace DIO V

PŘÍLOHA ČÍSLO:

C.5

MÍSTNÍ ÚPRAVA PROVOZU, KTERÁ BUDE V ROZPORU S PŘECHODNOU ÚPRAVOU PROVOZU BUDE ZNEPLATNĚNA

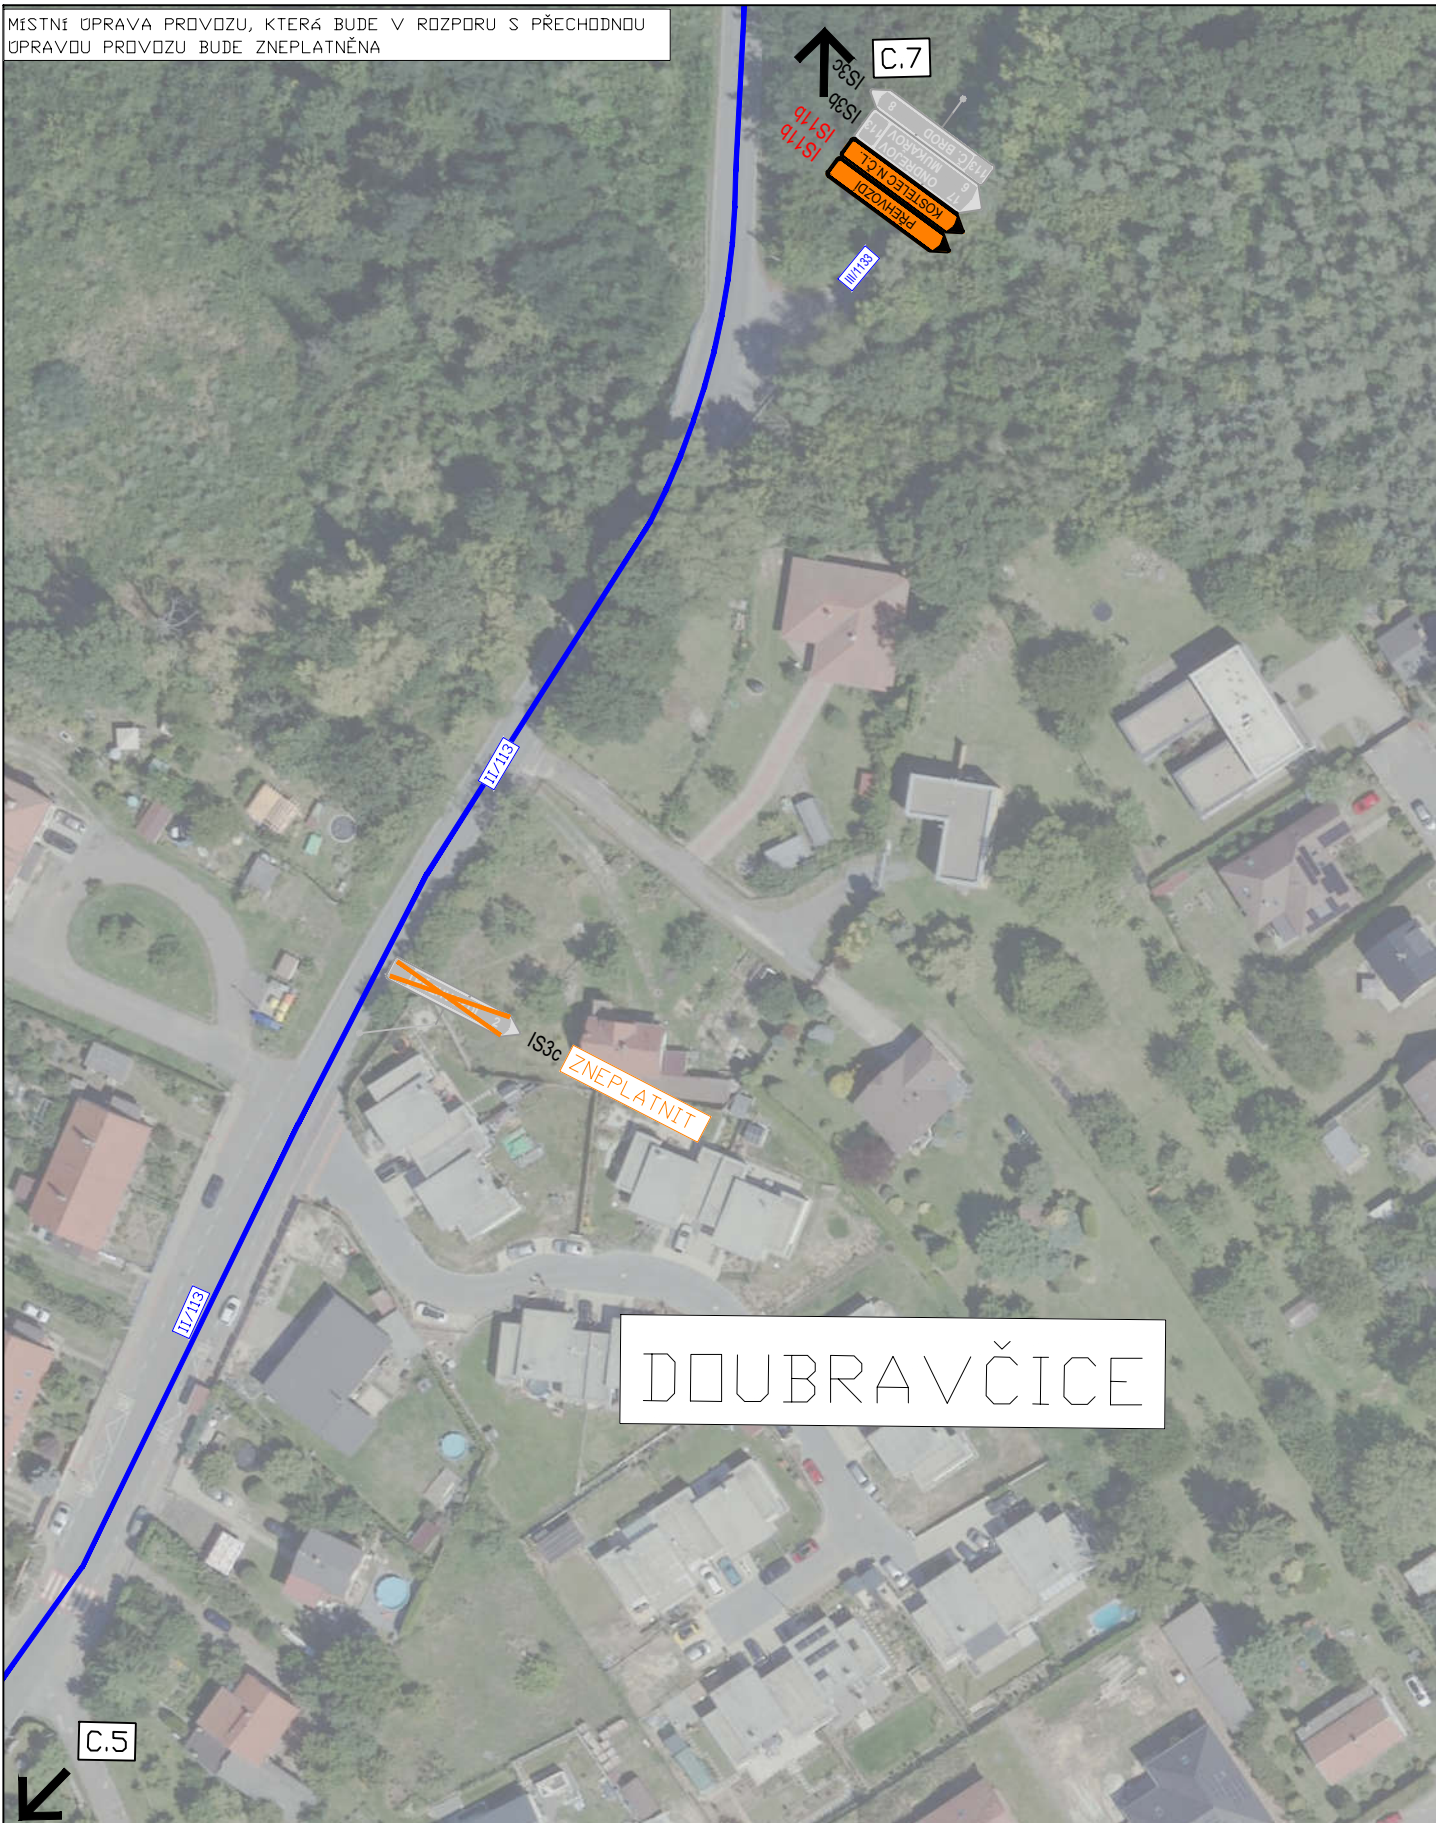

DOUBRAVČICE



3K značky s.r.o.
Jiráskova 1519, 251 01 Říčany
tel.: +420 323 601 237, www.3kznacky.cz, info@3kznacky.cz

LEGENDA:

návrh - SDZ



OBJÍZDNÁ TRASA



STÁVAJÍCÍ - SDZ



AKCE:

III/1310 - Zahrady

MĚŘÍTKO:

1:1000


PŘÍLOHA:





Situace DIO VI

PŘÍLOHA ČÍSLO:

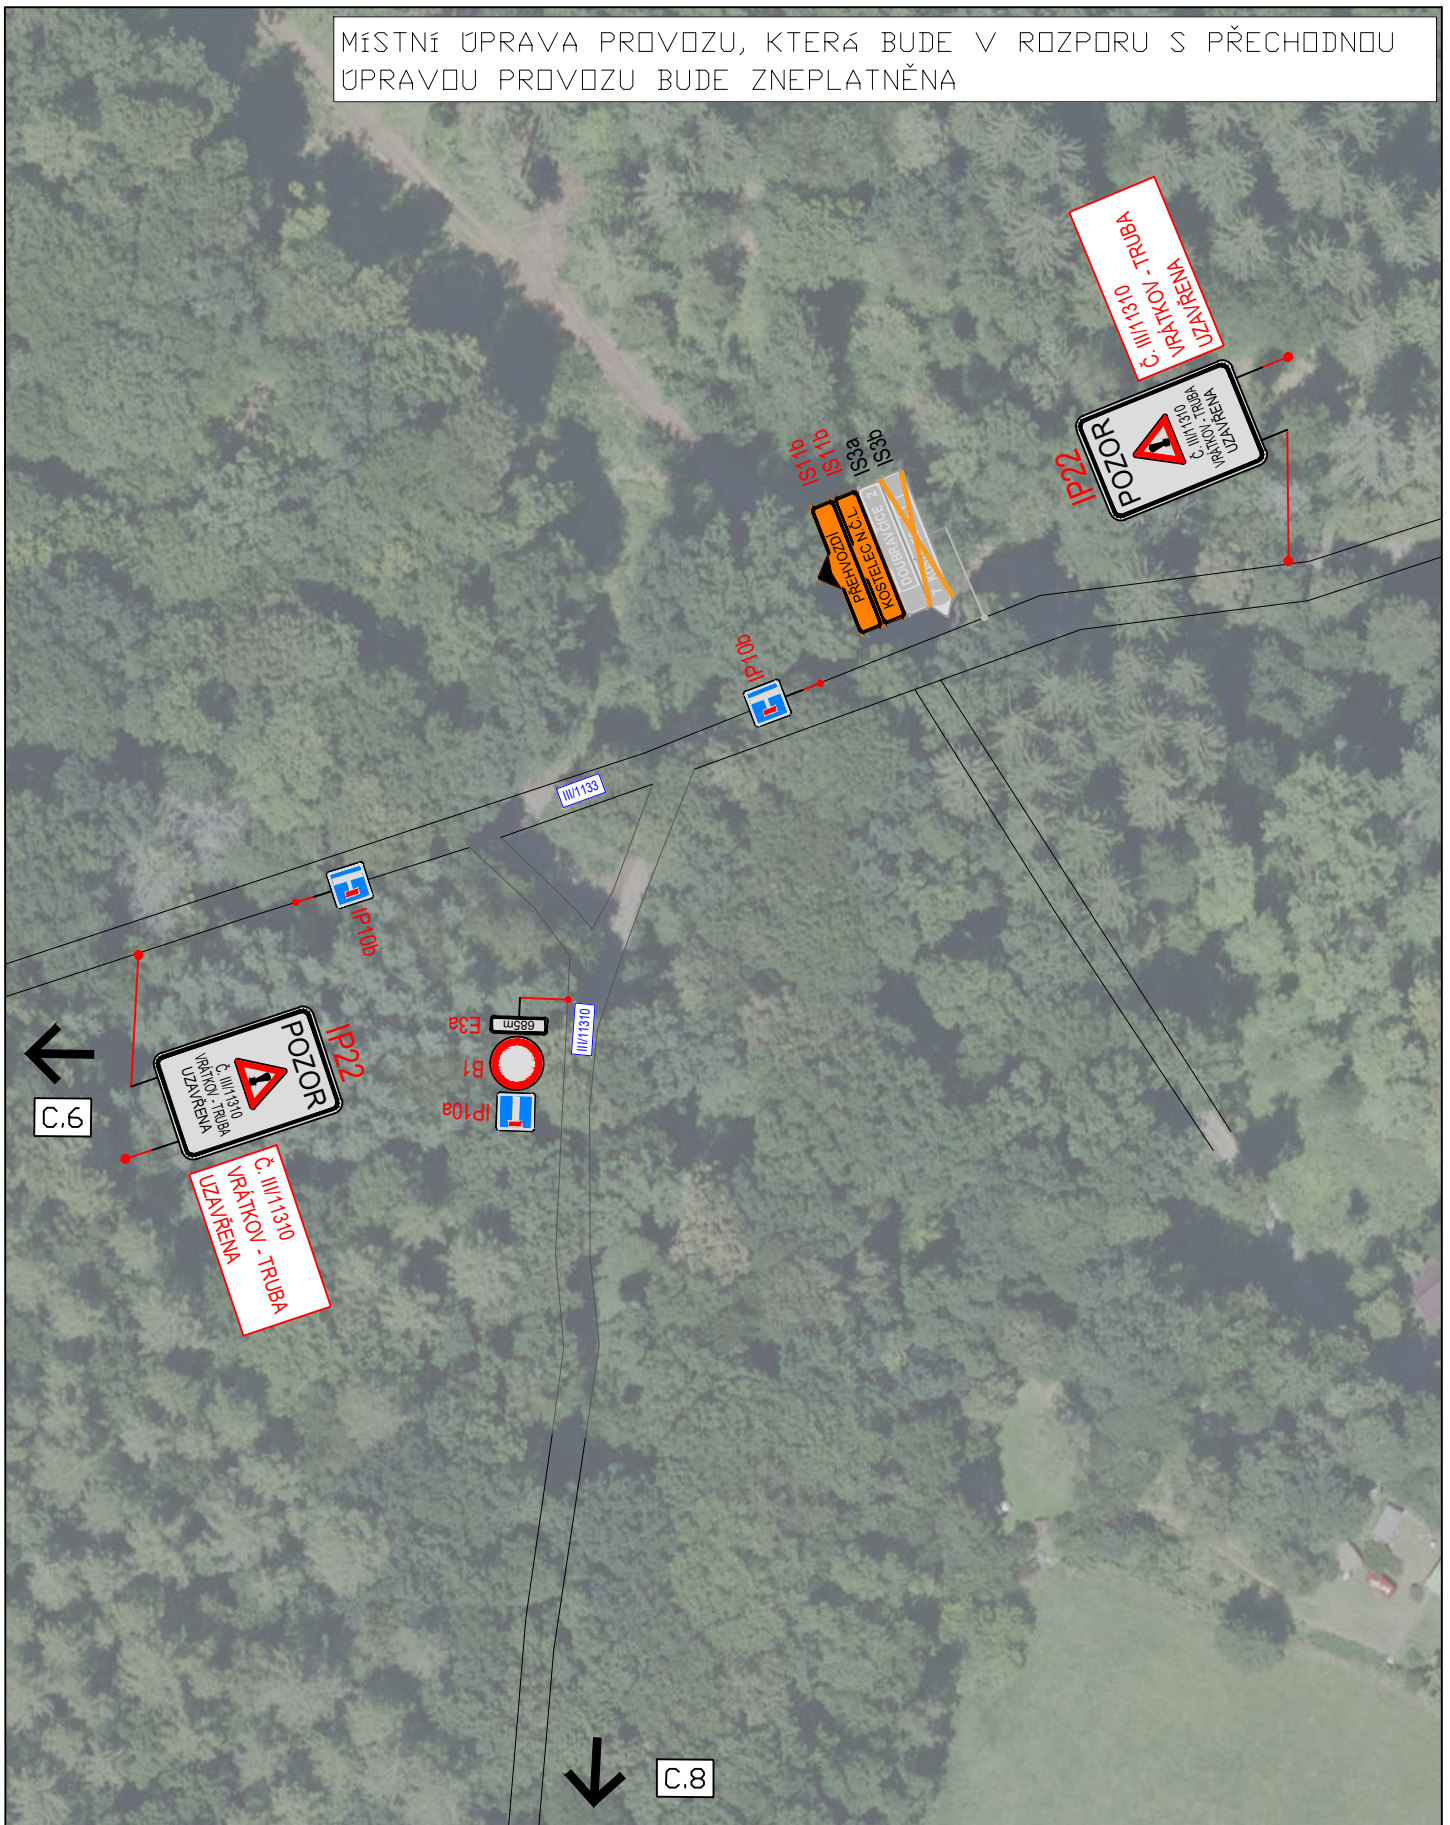C.6


MÍSTNÍ ÚPRAVA PROVOZU, KTERÁ BUDE V ROZPORU S PŘECHODNOU ÚPRAVOU PROVOZU BUDE ZNEPLATNĚNA



		3K značky s.r.o. Jiráskova 1519, 251 01 Říčany tel.: +420 323 601 237, www.3kznacky.cz, info@3kznacky.cz	
LEGENDA: návrh - SDZ  OBJÍZDNÁ TRASA  STÁVAJÍCÍ - SDZ 		AKCE: III/11310 - Zahrady	MĚŘÍTKO: 1:1000
		PŘÍLOHA: Situace DIO VII	PŘÍLOHA ČÍSLO: C.7

MÍSTNÍ ÚPRAVA PROVOZU, KTERÁ BUDE V ROZPORU S PŘECHODNOU ÚPRAVOU PROVOZU BUDE ZNEPLATNĚNA

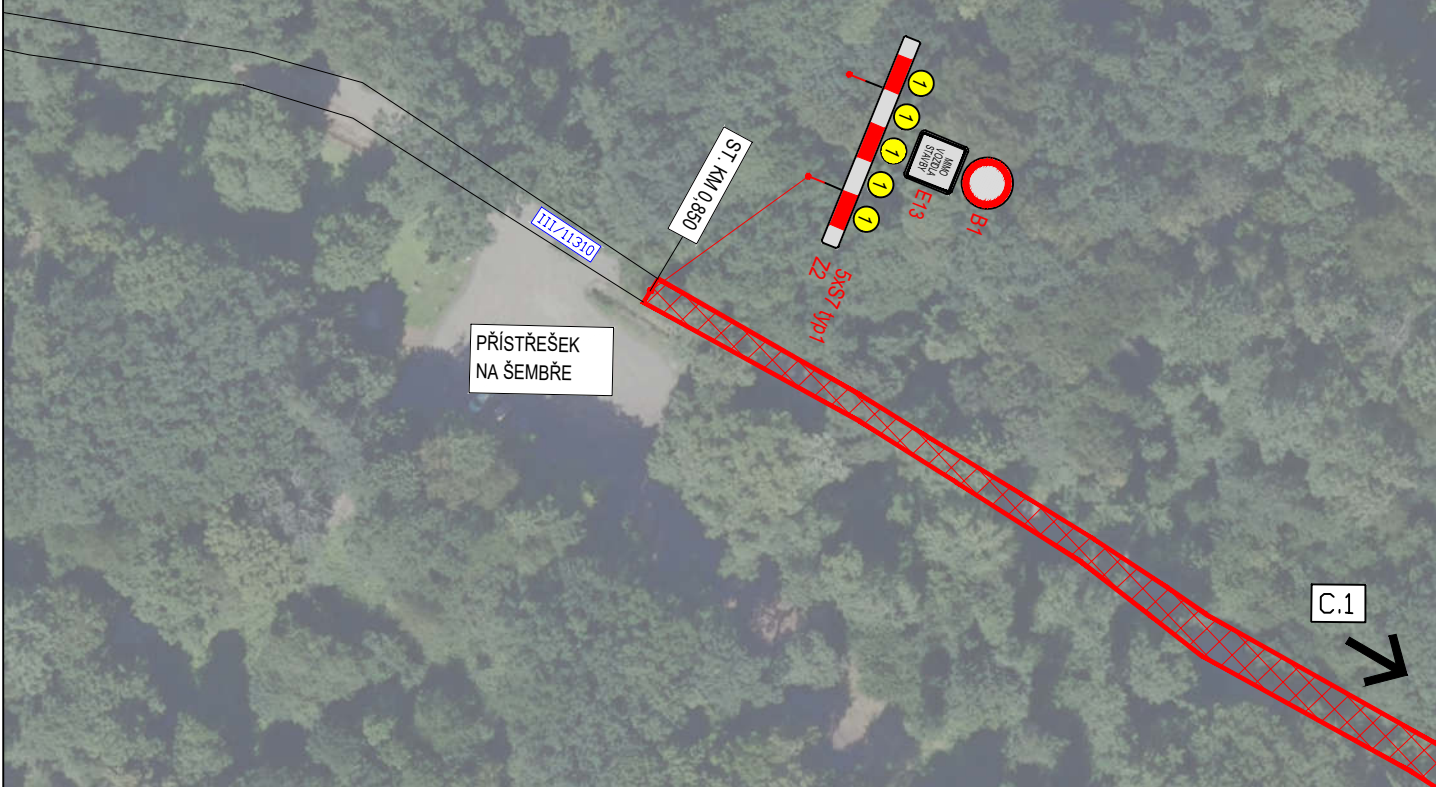


C.7
←



C.1
→



3K značky s.r.o.
Jiráskova 1519, 251 01 Říčany
tel.: +420 323 601 237, www.3kznacky.cz, info@3kznacky.cz

LEGENDA:	
návřh - SDZ	 OBJÍZDNÁ TRASA 
STÁVAJÍCÍ - SDZ	

AKCE: III/11310 - Zahrady	MĚŘÍTKO: 1:1000
PŘÍLOHA: Situace DIO VIII	PŘÍLOHA ČÍSLO: C.8