



LEGENDA

Přechodné svislé dopravní značení	
Stávající svislé dopravní značení	
Staničení - stávající SDZ	20,000
staničení - DIO	20,000
Stávající vodorovné dopravní značení	
Přechodné vodorovné dopravní značení	
ZÁBOR STAVBY	



3K značky s.r.o.

Jiráskova 1519, 251 01 Říčany
tel.: +420 323 601 237, www.3kznacky.cz, info@3kznacky.cz

VYPRACOVAL: Ing. Matěj Hofman

HL. INŽENÝR PROJEKTU: Ing. Matěj Hofman

INVESTOR:
Ředitelství silnic a dálnic ČR
Na Pankráci 546/46
140 00 Praha 4



ČÍSLO ZAKÁZKY:
2023/015

DATUM:
22/2023

AKCE:

I/2 MUKAŘOV - KOZOJEDY

MĚŘÍTKO: 1:2000

FORMÁT: 3 x A4

STUPEŇ: RDS


PŘÍLOHA ČÍSLO:

PŘÍLOHA:

SITUACE DIO V - etapa IIa

KOPIE ČÍSLO:

D.1.5

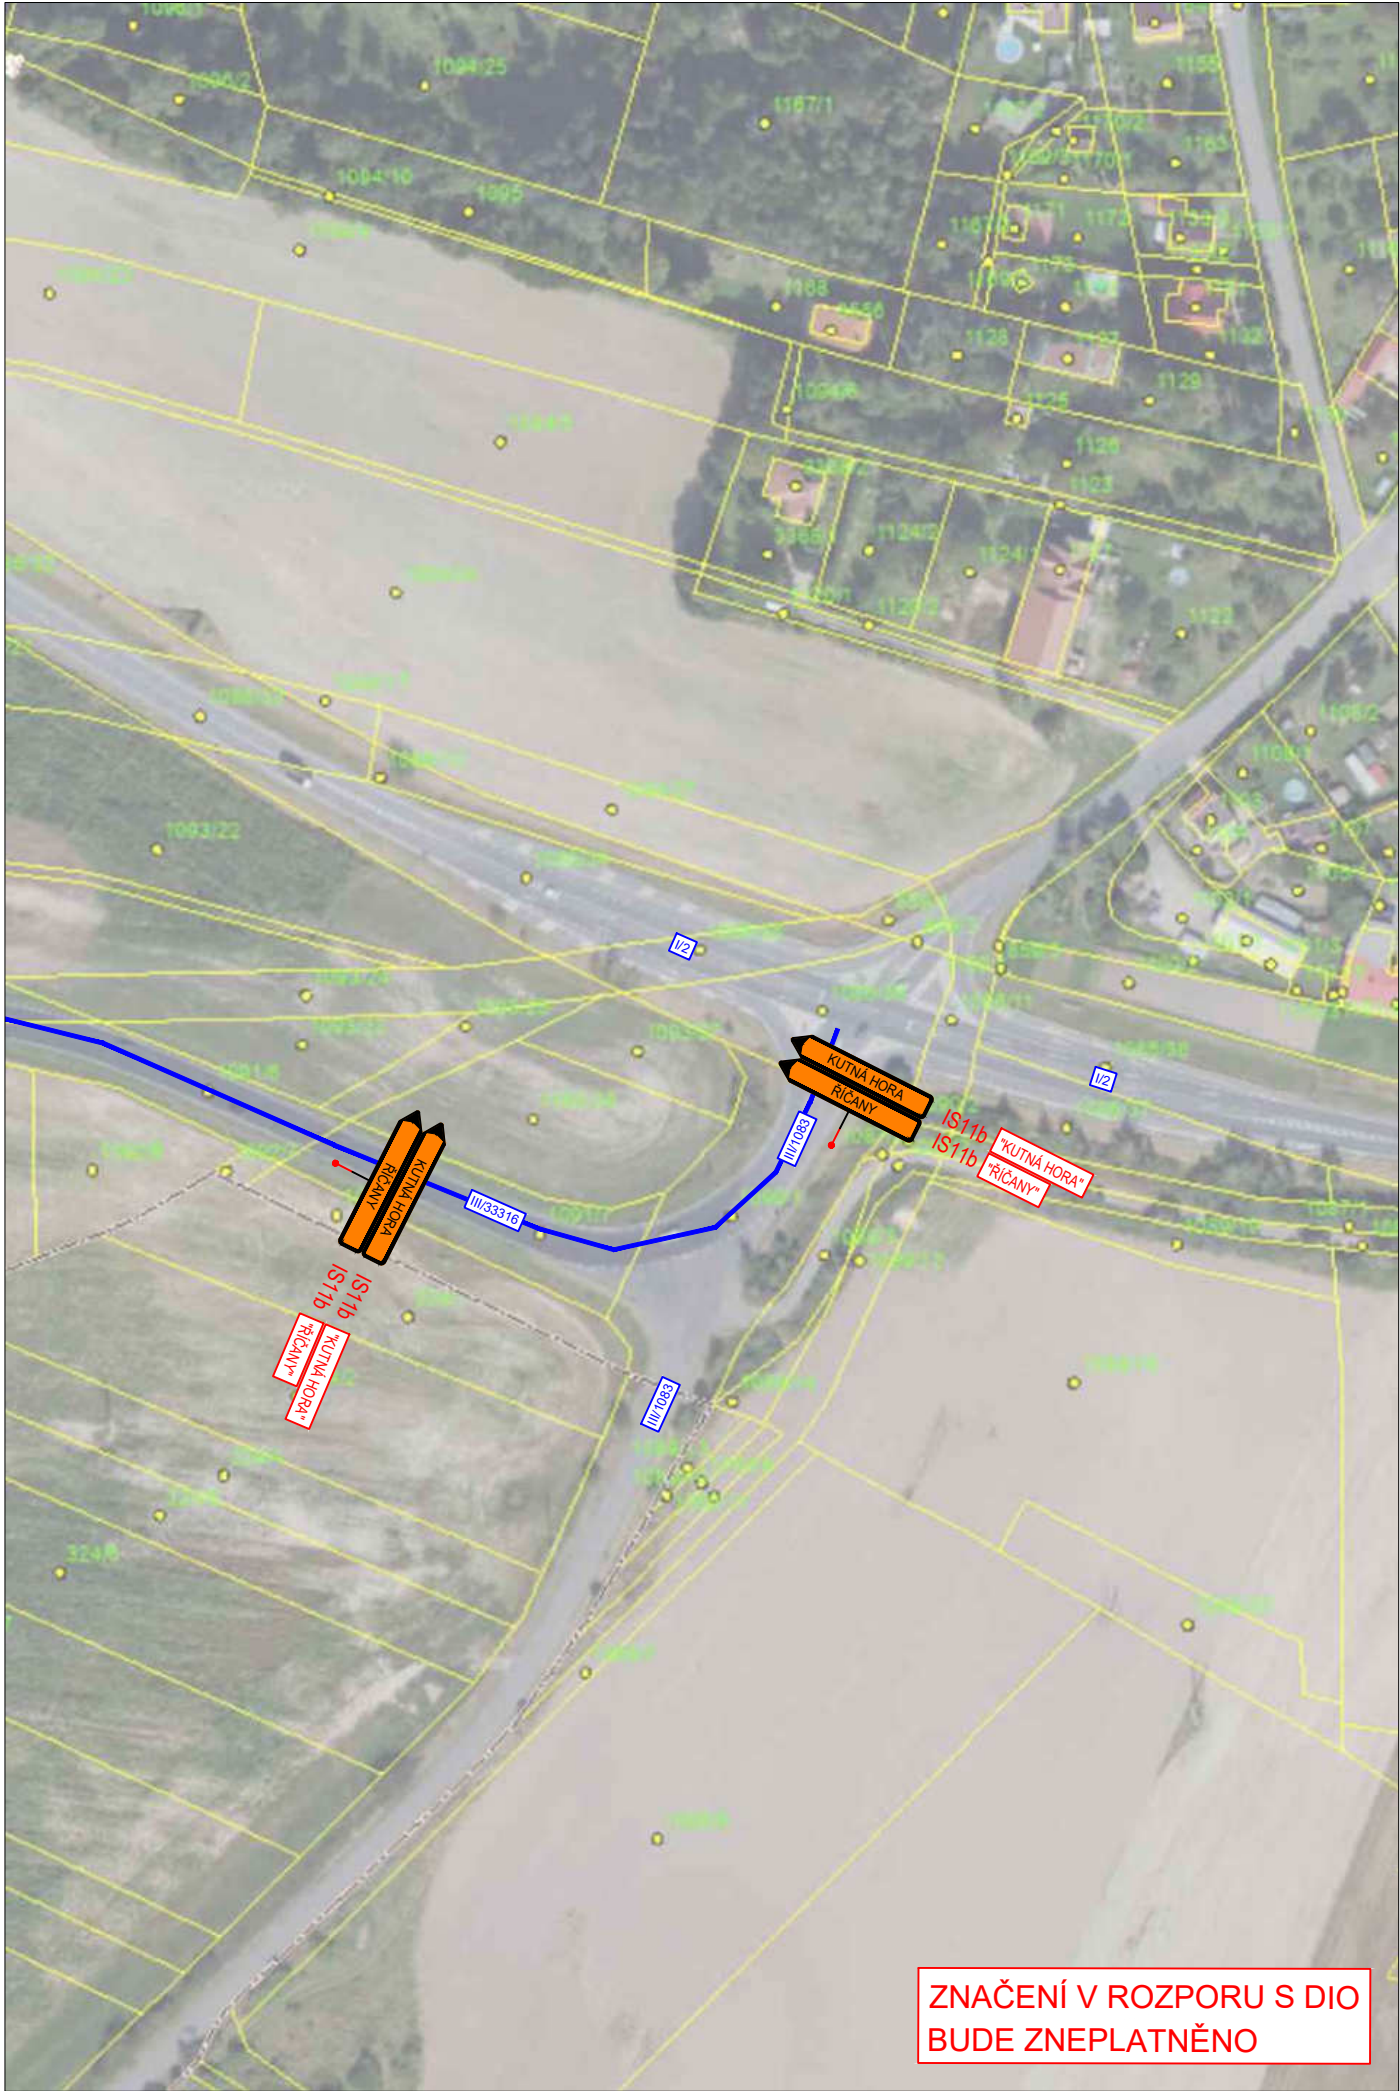


LEGENDA

Přechodné svislé dopravní značení	
Stávající svislé dopravní značení	
Staničení - stávající SDZ	20,000
staničení - DIO	20,000
Stávající vodorovné dopravní značení	
Přechodné vodorovné dopravní značení	
ZÁBOR STAVBY	



3K značky s.r.o.
Jiráskova 1519, 251 01 Říčany
tel.: +420 323 601 237, www.3kznacky.cz, info@3kznacky.cz

VYPRACOVAL: Ing. Matěj Hofman	HL. INŽENÝR PROJEKTU: Ing. Matěj Hofman	INVESTOR: Ředitelství silnic a dálnic ČR Na Pankraci 546/46 140 00 Praha 4	
ČÍSLO ZAKÁZKY: 2023/015	DATUM: 22/2023		
AKCE: I/2 MUKAŘOV - KOZOJEDY	MĚŘÍTKO: 1:2000	FORMÁT: 2 x A4	
PŘÍLOHA: SITUACE DIO VI - etapa IIa	STUPEŇ: RDS	PŘÍLOHA ČÍSLO: D.1.6	

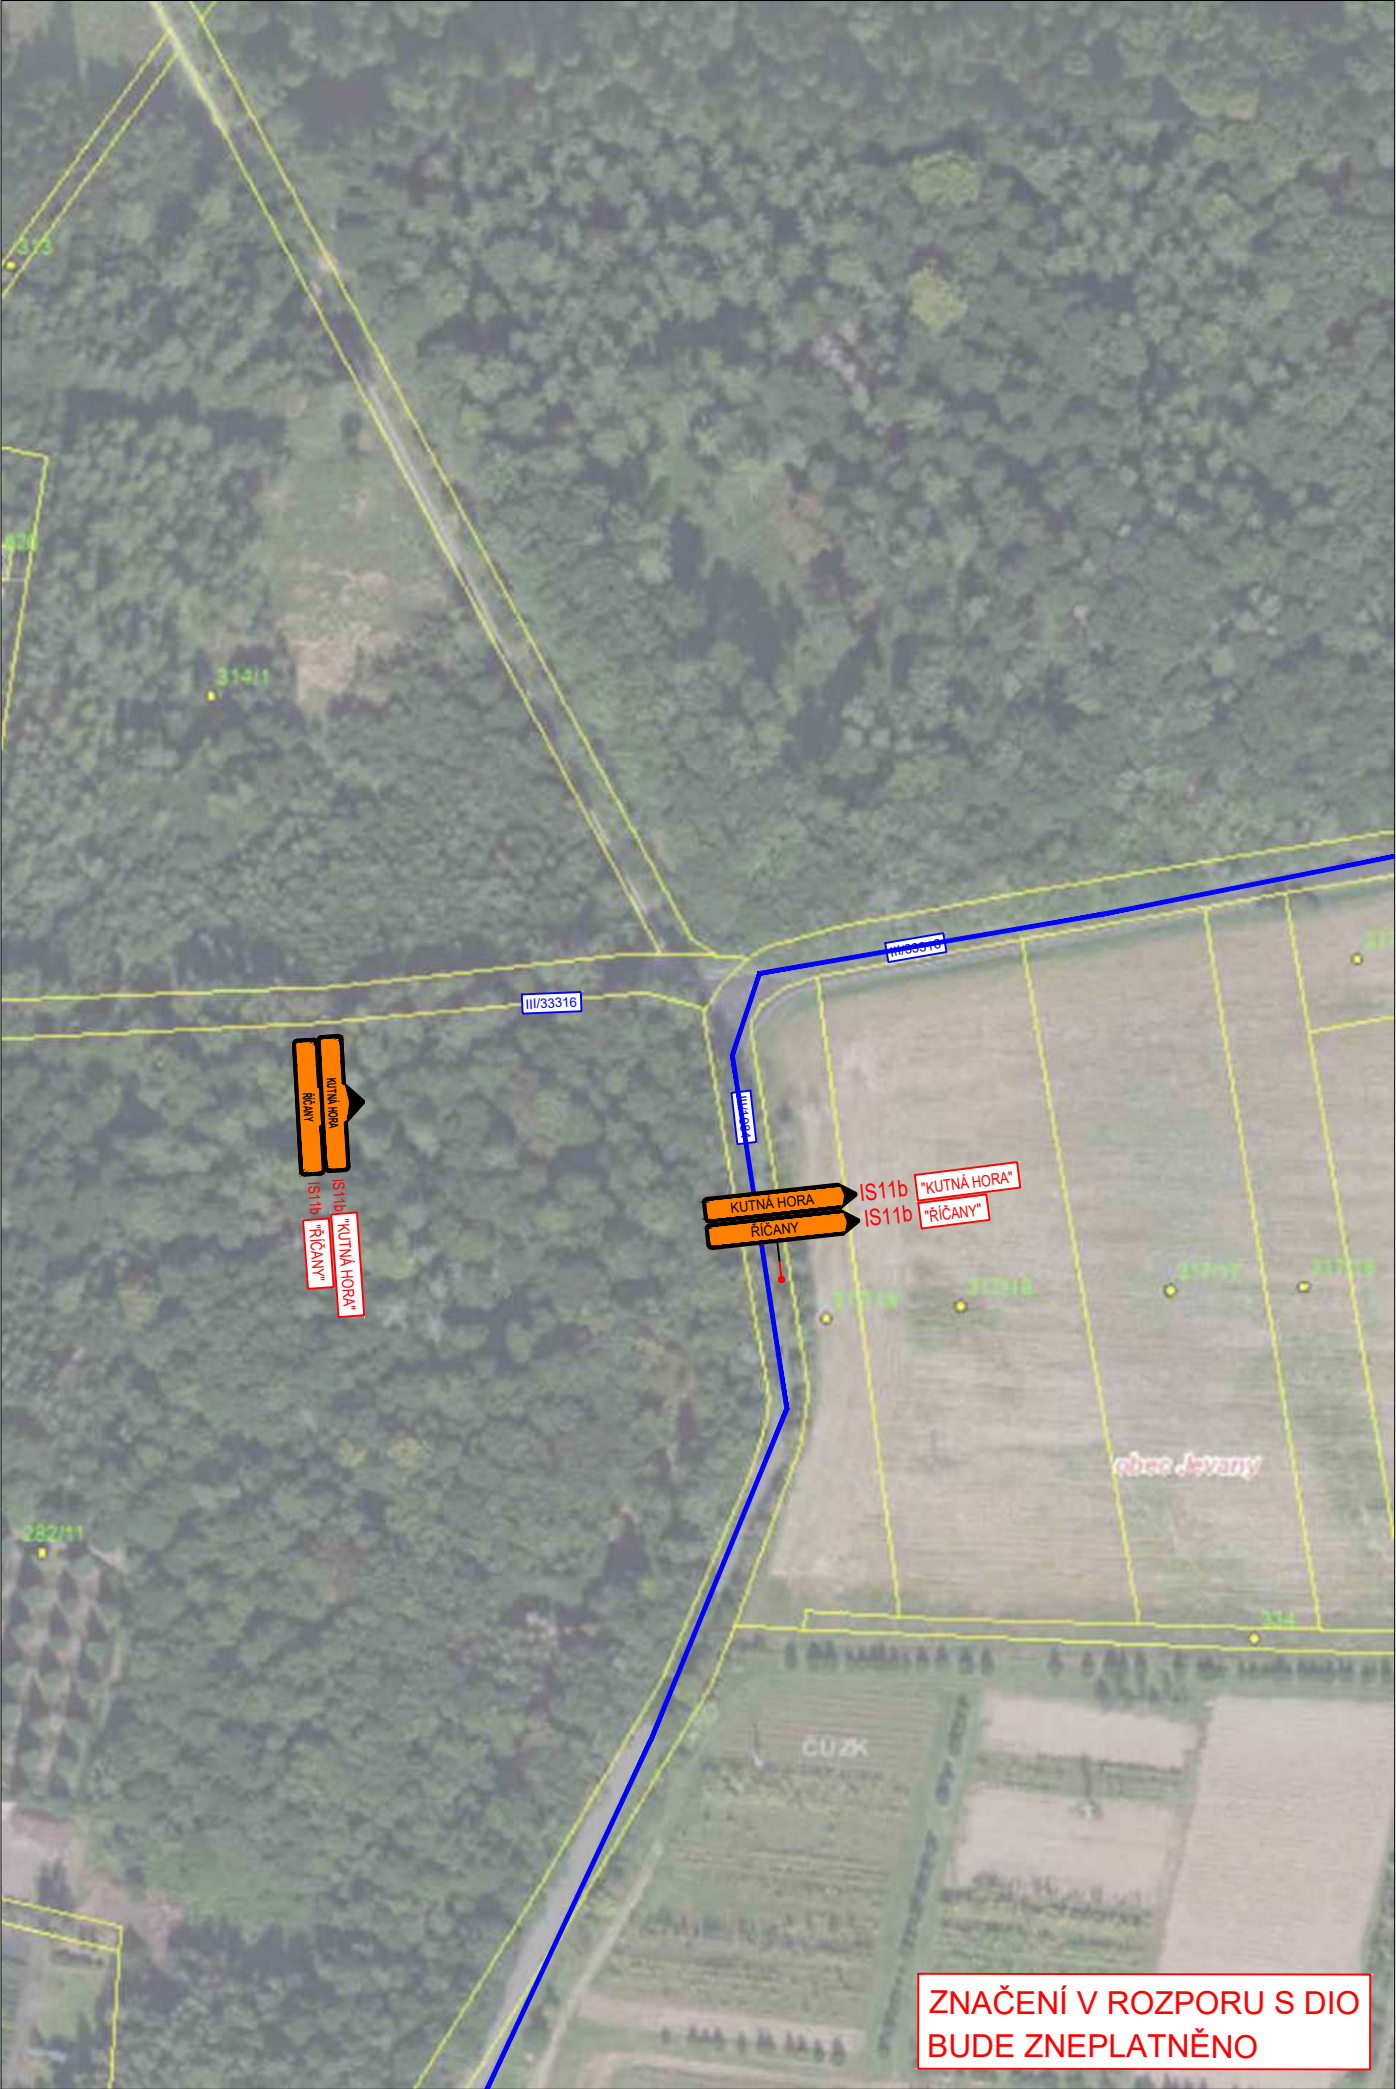

LEGENDA

Přechodné svislé dopravní značení	
Stávající svislé dopravní značení	
Staničení - stávající SDZ	20,000
staničení - DIO	20,000
Stávající vodorovné dopravní značení	
Přechodné vodorovné dopravní značení	
ZÁBOR STAVBY	

		3K značky s.r.o. Jiráskova 1519, 251 01 Říčany tel.: +420 323 601 237, www.3kznacky.cz , info@3kznacky.cz	
VYPRACOVAL: Ing. Matěj Hofman	HL. INŽENÝR PROJEKTU: Ing. Matěj Hofman	INVESTOR: Ředitelství silnic a dálnic ČR Na Pankráci 546/46 140 00 Praha 4	
ČÍSLO ZAKÁZKY: 2023/015	DATUM: 22/2023		
AKCE:		MĚŘÍTKO: 1:2000	FORMÁT: 2 x A4
		STUPEŇ: RDS	PŘÍLOHA ČÍSLO:
PŘÍLOHA:		KOPIE ČÍSLO:	D.1.7
I/2 MUKAŘOV - KOZOJEDY			
SITUACE DIO VII - etapa IIa			



LEGENDA

Přechodné svislé dopravní značení	
Stávající svislé dopravní značení	
Staničení - stávající SDZ	20,000
staničení - DIO	20,000
Stávající vodorovné dopravní značení	
Přechodné vodorovné dopravní značení	
ZÁBOR STAVBY	



3K značky s.r.o.

Jiráskova 1519, 251 01 Říčany
tel.: +420 323 601 237, www.3kznacky.cz, info@3kznacky.cz

VYPRACOVAL: Ing. Matěj Hofman

HL. INŽENÝR PROJEKTU: Ing. Matěj Hofman

INVESTOR:
Ředitelství silnic a dálnic ČR
Na Pankráci 546/46
140 00 Praha 4



ČÍSLO ZAKÁZKY:
2023/015

DATUM:
22/2023

AKCE:

I/2 MUKAŘOV - KOZOJEDY

MĚŘÍTKO: 1:2000

FORMÁT: 3 x A4

STUPEŇ: RDS

PŘÍLOHA ČÍSLO:

PŘÍLOHA:

SITUACE DIO VIII - etapa IIa

KOPIE ČÍSLO:

D.1.8



LEGENDA

Přechodné svislé dopravní značení	
Stávající svislé dopravní značení	
Staničení - stávající SDZ	20,000
staničení - DIO	20,000
Stávající vodorovné dopravní značení	
Přechodné vodorovné dopravní značení	
ZÁBOR STAVBY	



3K značky s.r.o.

Jiráskova 1519, 251 01 Říčany
tel.: +420 323 601 237, www.3kznacky.cz, info@3kznacky.cz

VYPRACOVAL: Ing. Matěj Hofman

HL. INŽENÝR PROJEKTU: Ing. Matěj Hofman

INVESTOR:
Ředitelství silnic a dálnic ČR
Na Pankráci 546/46
140 00 Praha 4



ČÍSLO ZAKÁZKY:
2023/015

DATUM:
22/2023

AKCE:

I/2 MUKAŘOV - KOZOJEDY

MĚŘÍTKO: 1:2000

FORMÁT: 2 x A4

STUPEŇ: RDS


PŘÍLOHA ČÍSLO:

PŘÍLOHA:

SITUACE DIO II - etapa IIb

KOPIE ČÍSLO:

D.2.2

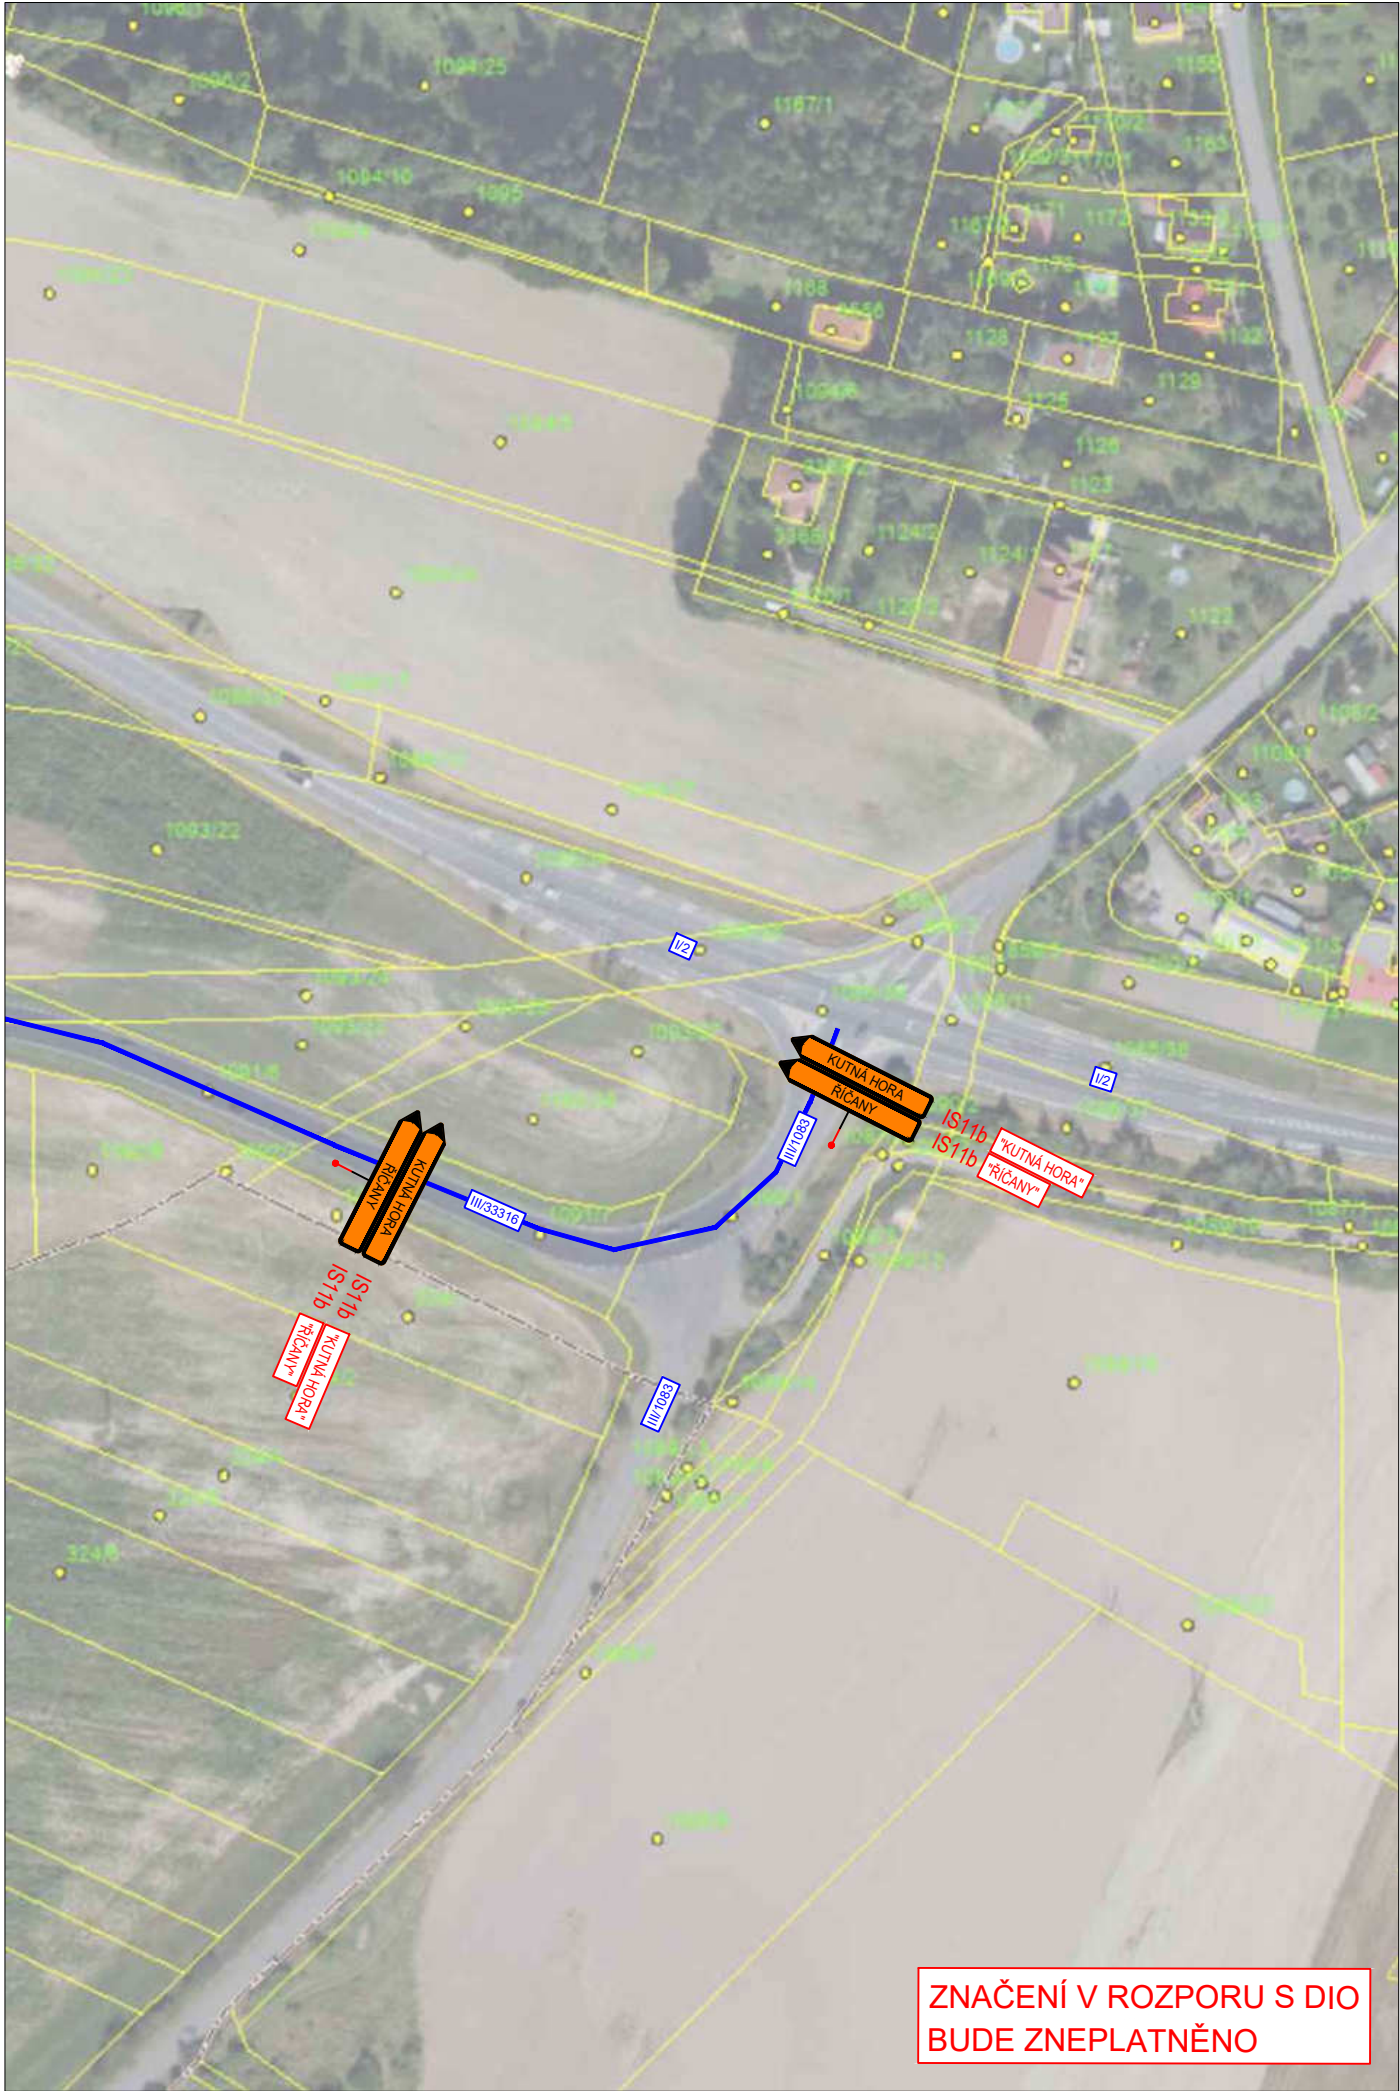

LEGENDA

Přechodné svislé dopravní značení	
Stávající svislé dopravní značení	
Staničení - stávající SDZ	20,000
staničení - DIO	20,000
Stávající vodorovné dopravní značení	
Přechodné vodorovné dopravní značení	
ZÁBOR STAVBY	



3K značky s.r.o.
Jiráskova 1519, 251 01 Říčany
tel.: +420 323 601 237, www.3kznacky.cz, info@3kznacky.cz

VYPRACOVAL: Ing. Matěj Hofman

HL. INŽENÝR PROJEKTU: Ing. Matěj Hofman

INVESTOR:
Ředitelství silnic a dálnic ČR
Na Pankráci 546/46
140 00 Praha 4

ČÍSLO ZAKÁZKY:
2023/015

DATUM:
22/2023



AKCE:

I/2 MUKAŘOV - KOZOJEDY

MĚŘÍTKO: 1:2000

FORMÁT: 2 x A4

STUPEŇ: RDS


PŘÍLOHA ČÍSLO:

PŘÍLOHA:

SITUACE DIO VI - etapa IIb

KOPIE ČÍSLO:

D.2.6

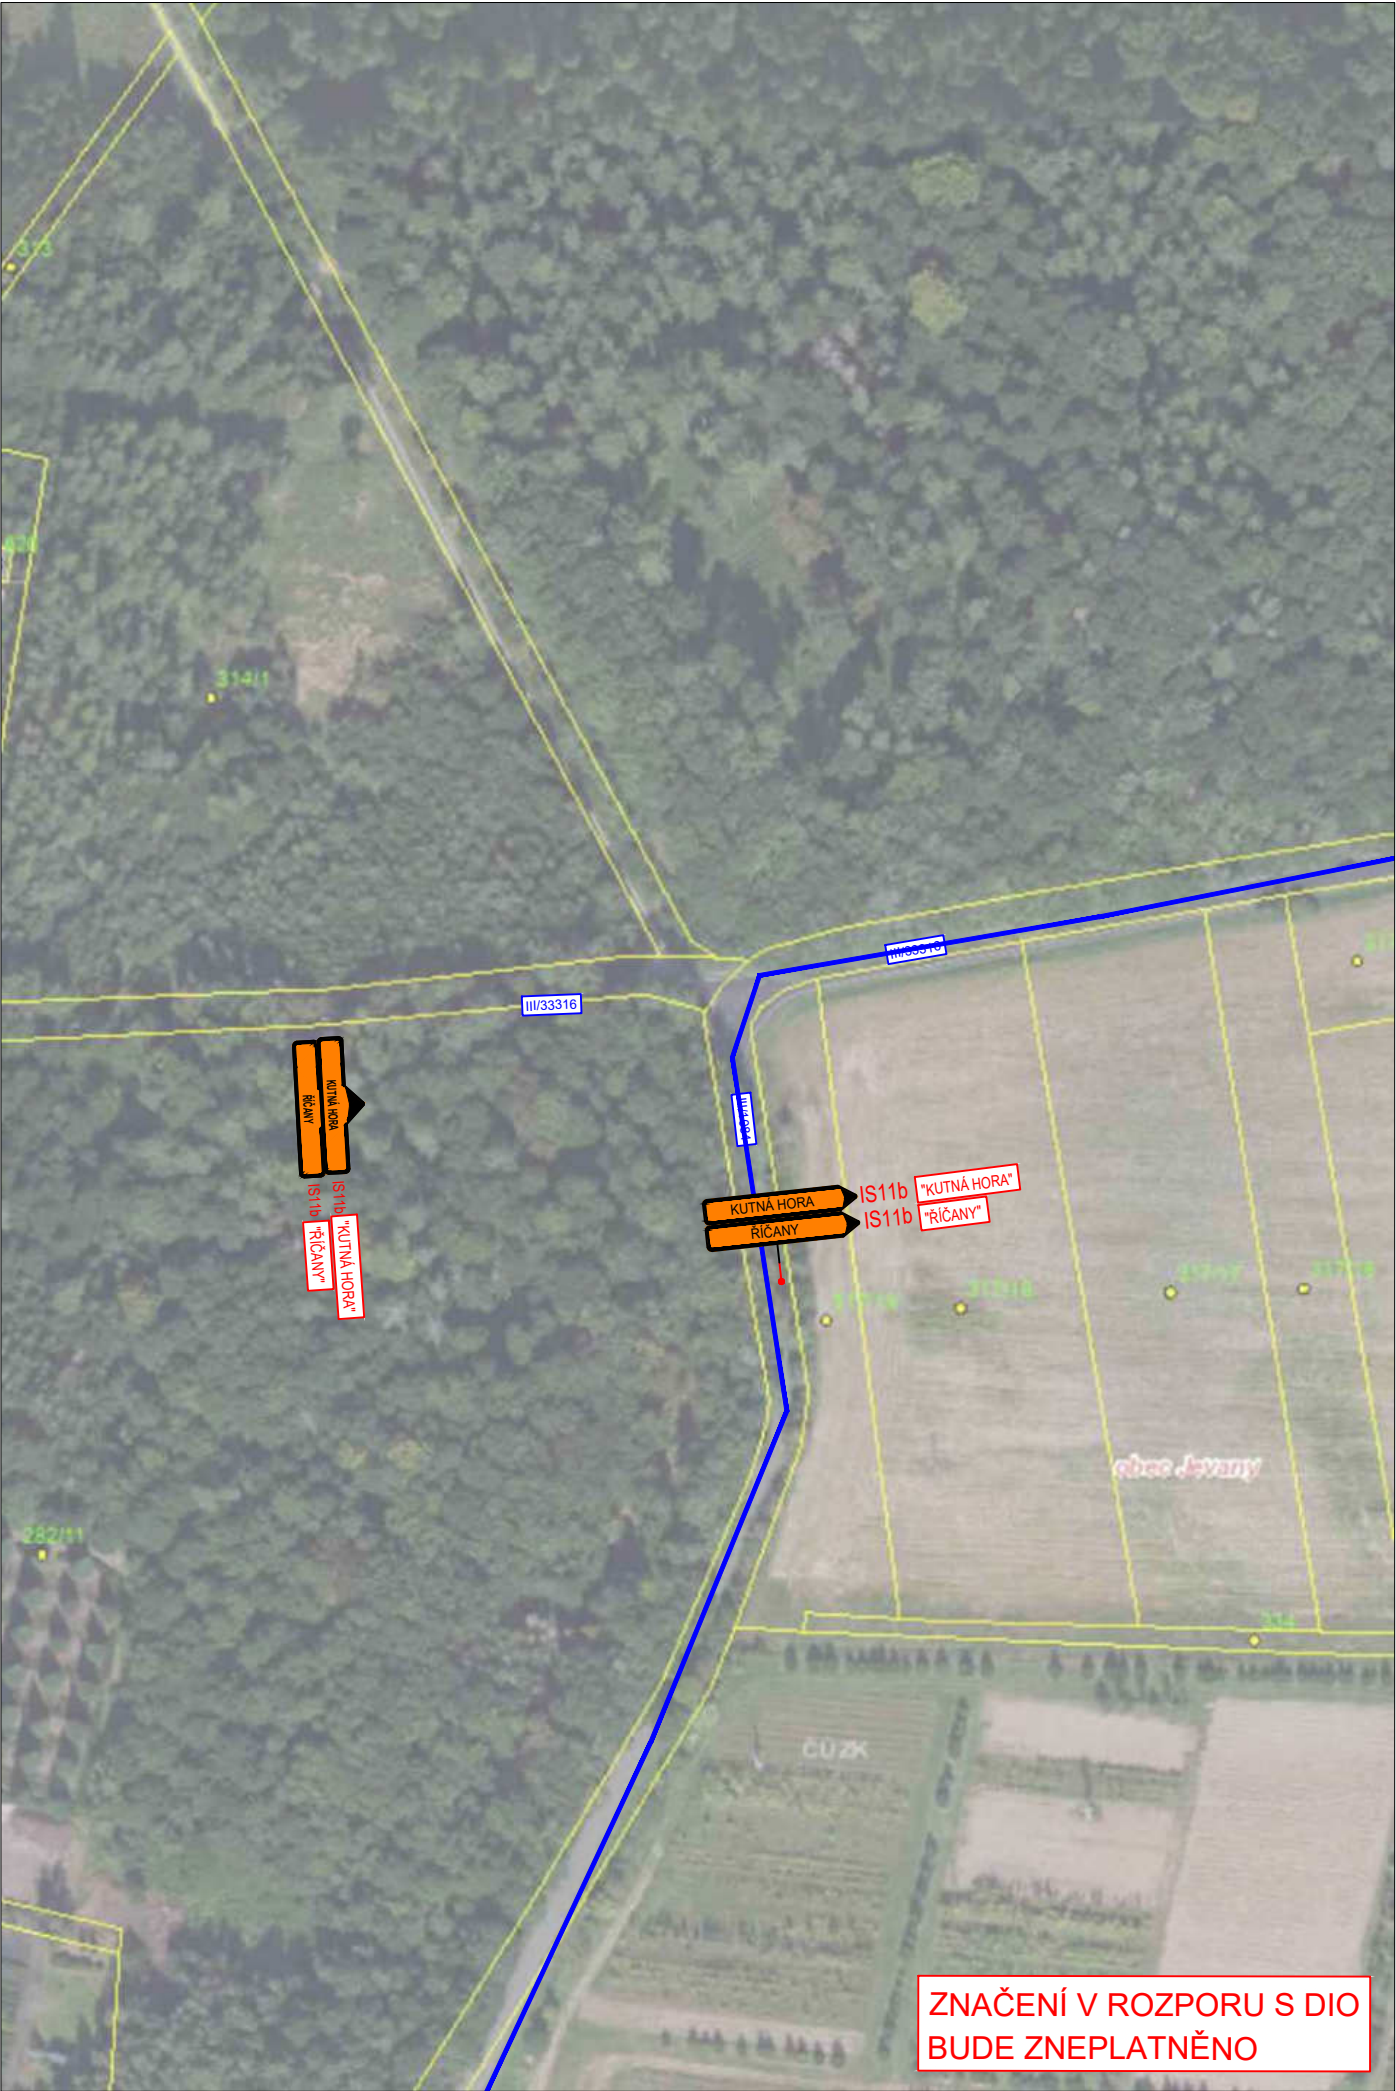

LEGENDA

Přechodné svislé dopravní značení	
Stávající svislé dopravní značení	
Staničení - stávající SDZ	20,000
staničení - DIO	20,000
Stávající vodorovné dopravní značení	
Přechodné vodorovné dopravní značení	
ZÁBOR STAVBY	

		3K značky s.r.o. Jiráskova 1519, 251 01 Říčany tel.: +420 323 601 237, www.3kznacky.cz , info@3kznacky.cz	
VYPRACOVAL: Ing. Matěj Hofman	HL. INŽENÝR PROJEKTU: Ing. Matěj Hofman	INVESTOR: Ředitelství silnic a dálnic ČR Na Pankráci 546/46 140 00 Praha 4	
ČÍSLO ZAKÁZKY: 2023/015	DATUM: 22/2023		
AKCE:		MĚŘÍTKO: 1:2000	FORMÁT: 2 x A4
		STUPEŇ: RDS	PŘÍLOHA ČÍSLO:
PŘÍLOHA:		KOPIE ČÍSLO:	D.2.7
I/2 MUKAŘOV - KOZOJEDY			
SITUACE DIO VII - etapa IIb			



LEGENDA

Přechodné svíslé dopravní značení	
Stávající svíslé dopravní značení	
Staničení - stávající SDZ	20,000
staničení - DIO	20,000
Stávající vodorovné dopravní značení	
Přechodné vodorovné dopravní značení	
ZÁBOR STAVBY	



3K značky s.r.o.

Jiráskova 1519, 251 01 Říčany
tel.: +420 323 601 237, www.3kznacky.cz, info@3kznacky.cz

VYPRACOVAL: Ing. Matěj Hofman

HL. INŽENÝR PROJEKTU: Ing. Matěj Hofman

INVESTOR:
Ředitelství silnic a dálnic ČR
Na Pankráci 546/46
140 00 Praha 4



ČÍSLO ZAKÁZKY:
2023/015

DATUM:
22/2023

AKCE:

I/2 MUKAŘOV - KOZOJEDY

MĚŘÍTKO: 1:2000

FORMÁT: 3 x A4

STUPEŇ: RDS


PŘÍLOHA ČÍSLO:

PŘÍLOHA:

SITUACE DIO VIII - etapa IIb

KOPIE ČÍSLO:

D.2.8

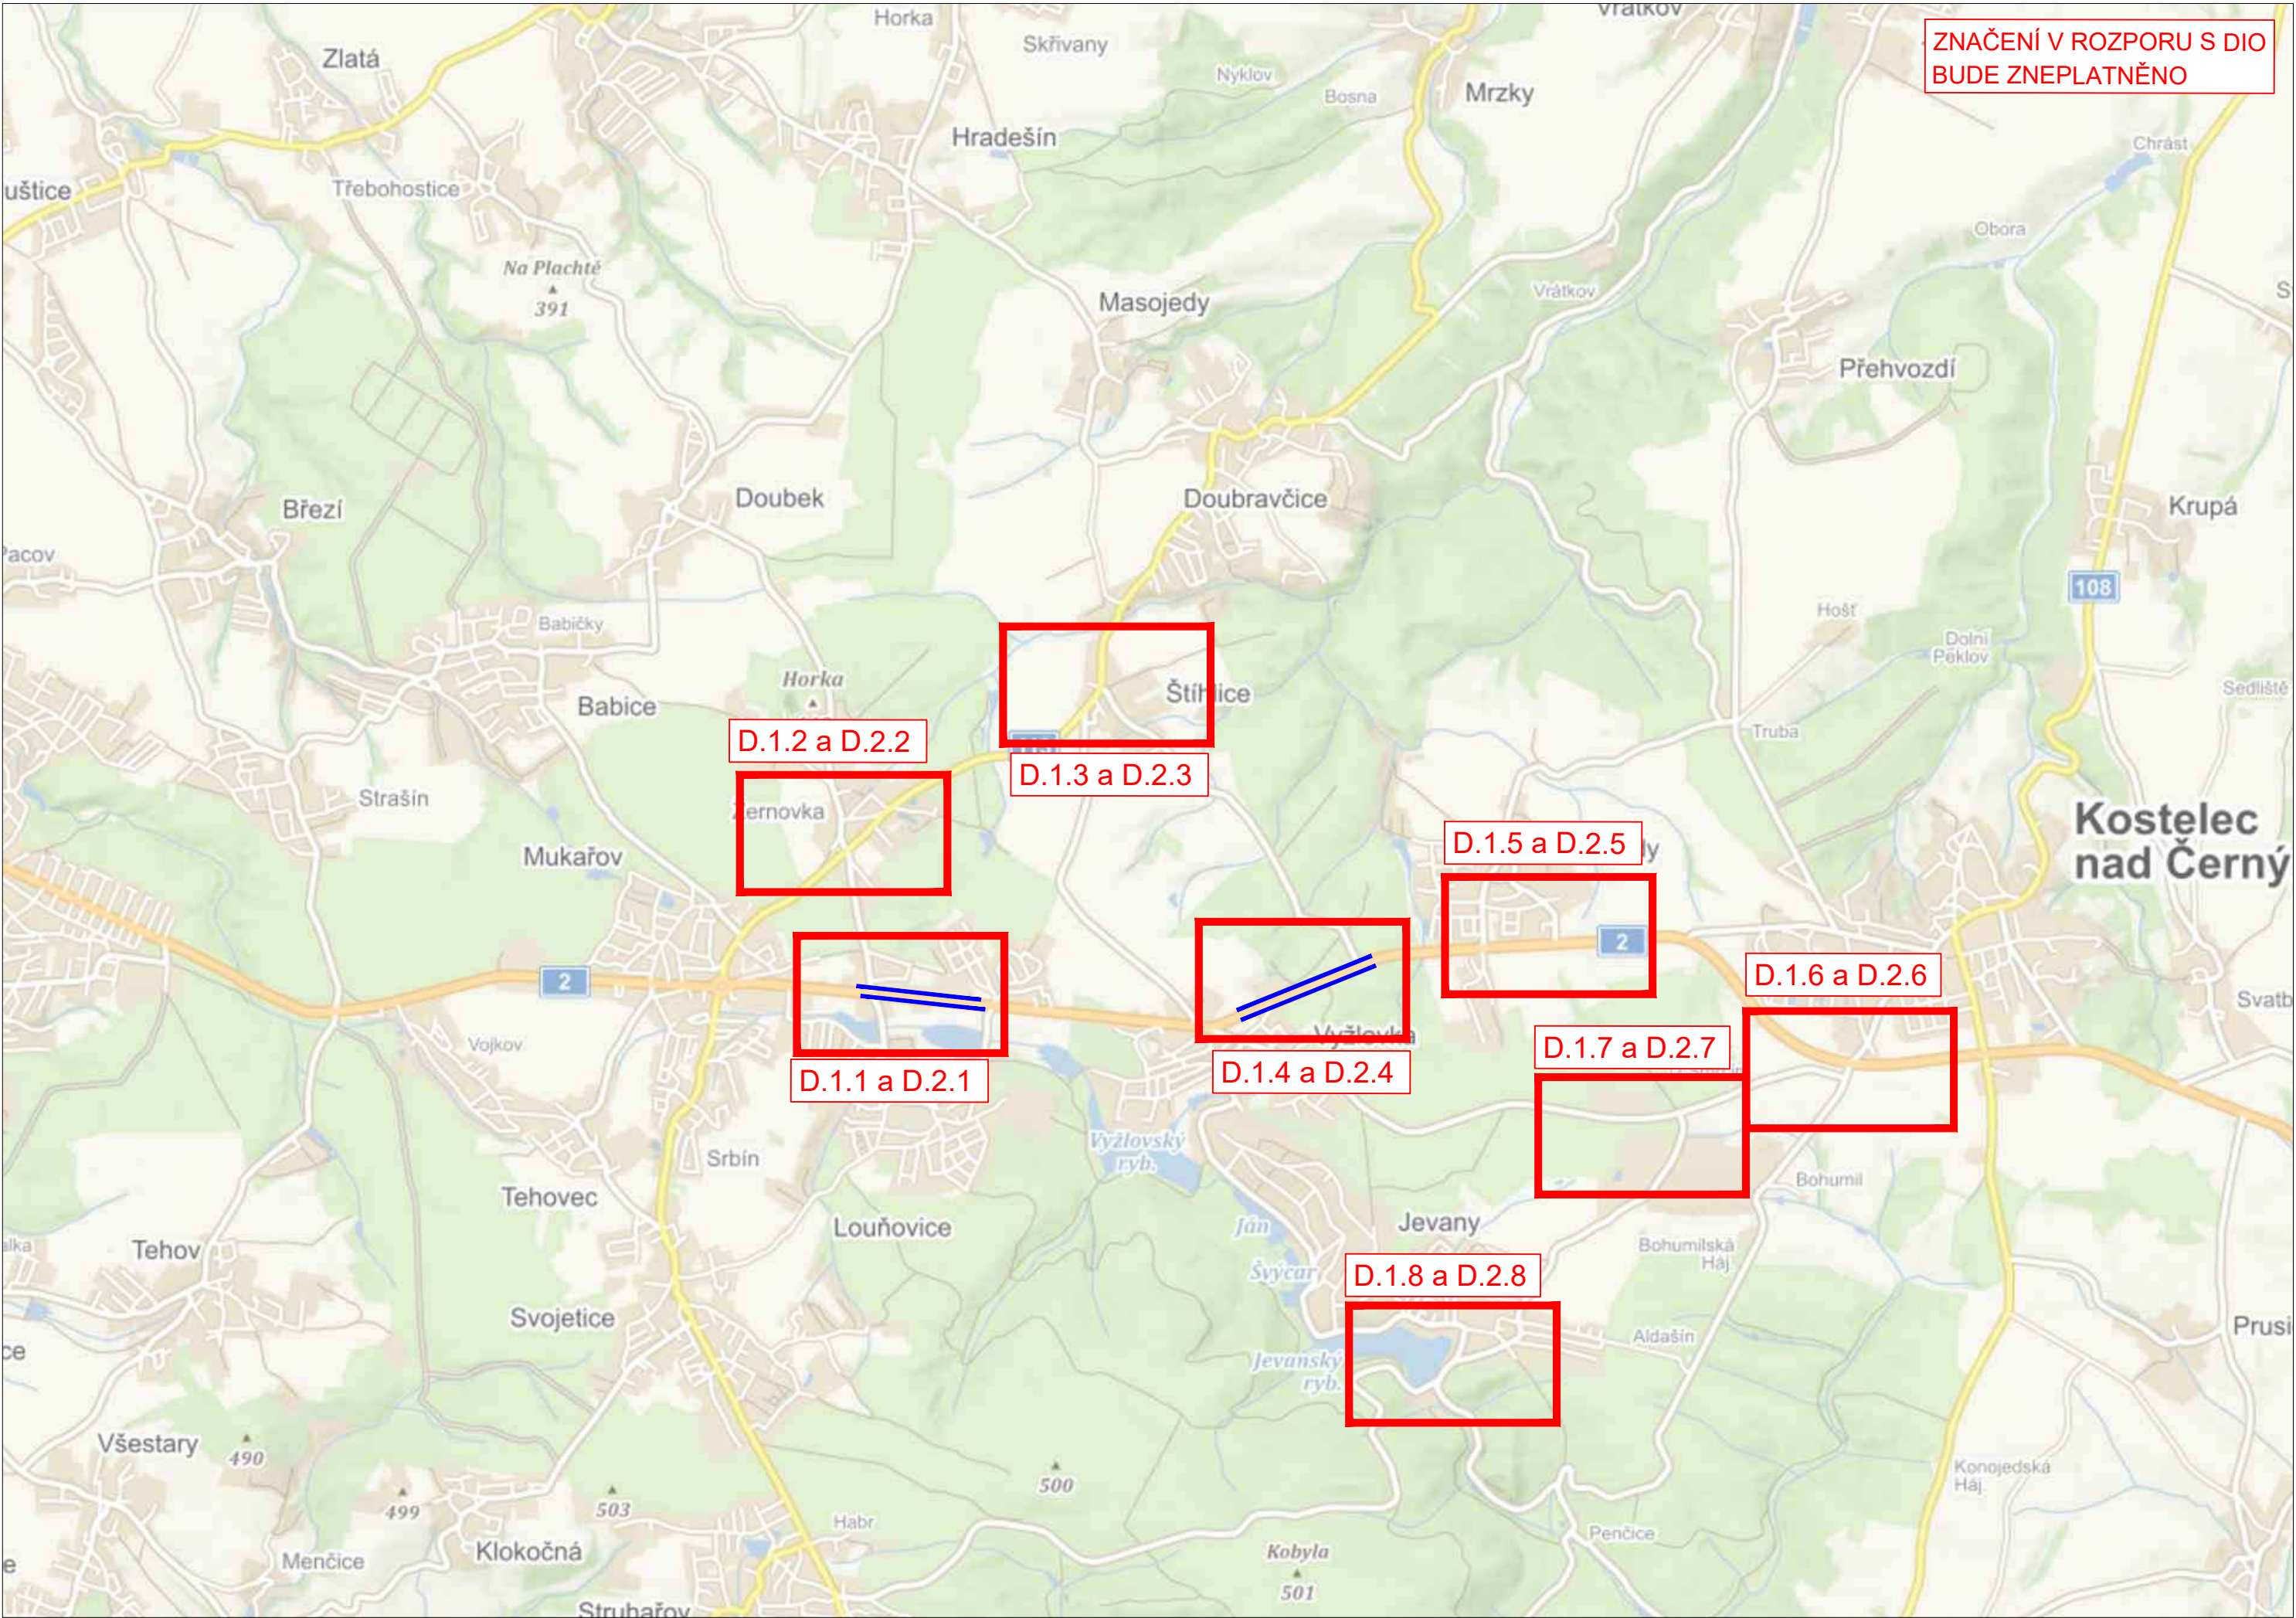

LEGENDA

Přechodné svislé dopravní značení

Stávající svislé dopravní značení

Staničení - stávající SDZ

staničení - DIO

Stávající vodorovné dopravní značení

Přechodné vodorovné dopravní značení

ZÁBOR STAVBY

20,000

20,000

3K značky s.r.o.

Jiráskova 1519, 251 01 Říčany

tel.: +420 323 601 237, www.3kznacky.cz, info@3kznacky.cz

VYPRACOVAL: Ing. Matěj Hofman

ČÍSLO ZAKÁZKY: 2023/015

HL. INŽENÝR PROJEKTU: Ing. Matěj Hofman

DATUM: 22/2023

INVESTOR: Ředitelství silnic a dálnic ČR
Na Pankráci 546/46
140 00 Praha 4

AKCE:

PŘÍLOHA:

I/2 MUKAŘOV - KOZOJEDY

PŘEHLEDNÁ MAPA - etapa II

MĚŘÍTKO: 1:80000

STUPEŇ: RDS

KOPIE ČÍSLO:

FORMÁT: 3 x A4


PŘÍLOHA ČÍSLO: D



LEGENDA

Přechodné svislé dopravní značení	 A15
Stávající svislé dopravní značení	 A15
Staničení - stávající SDZ	20,000
staničení - DIO	20,000
Stávající vodorovné dopravní značení	
Přechodné vodorovné dopravní značení	
ZÁBOR STAVBY	

		3K značky s.r.o. Jiráskova 1519, 251 01 Říčany tel.: +420 323 601 237, www.3kznacky.cz , info@3kznacky.cz	
VYPRACOVAL: Ing. Matěj Hofman	HL. INŽENÝR PROJEKTU: Ing. Matěj Hofman	INVESTOR: Ředitelství silnic a dálnic ČR Na Pankráci 546/46 140 00 Praha 4	
ČÍSLO ZAKÁZKY: 2023/015	DATUM: 22/2023		
AKCE:	I/2 MUKAŘOV - KOZOJEDY		MĚŘÍTKO: 1:2000
PŘÍLOHA:	SITUACE DIO II - etapa IIIa		FORMÁT: 2 x A4
		STUPEŇ: RDS	PŘÍLOHA ČÍSLO:
		KOPIE ČÍSLO:	E.1.2

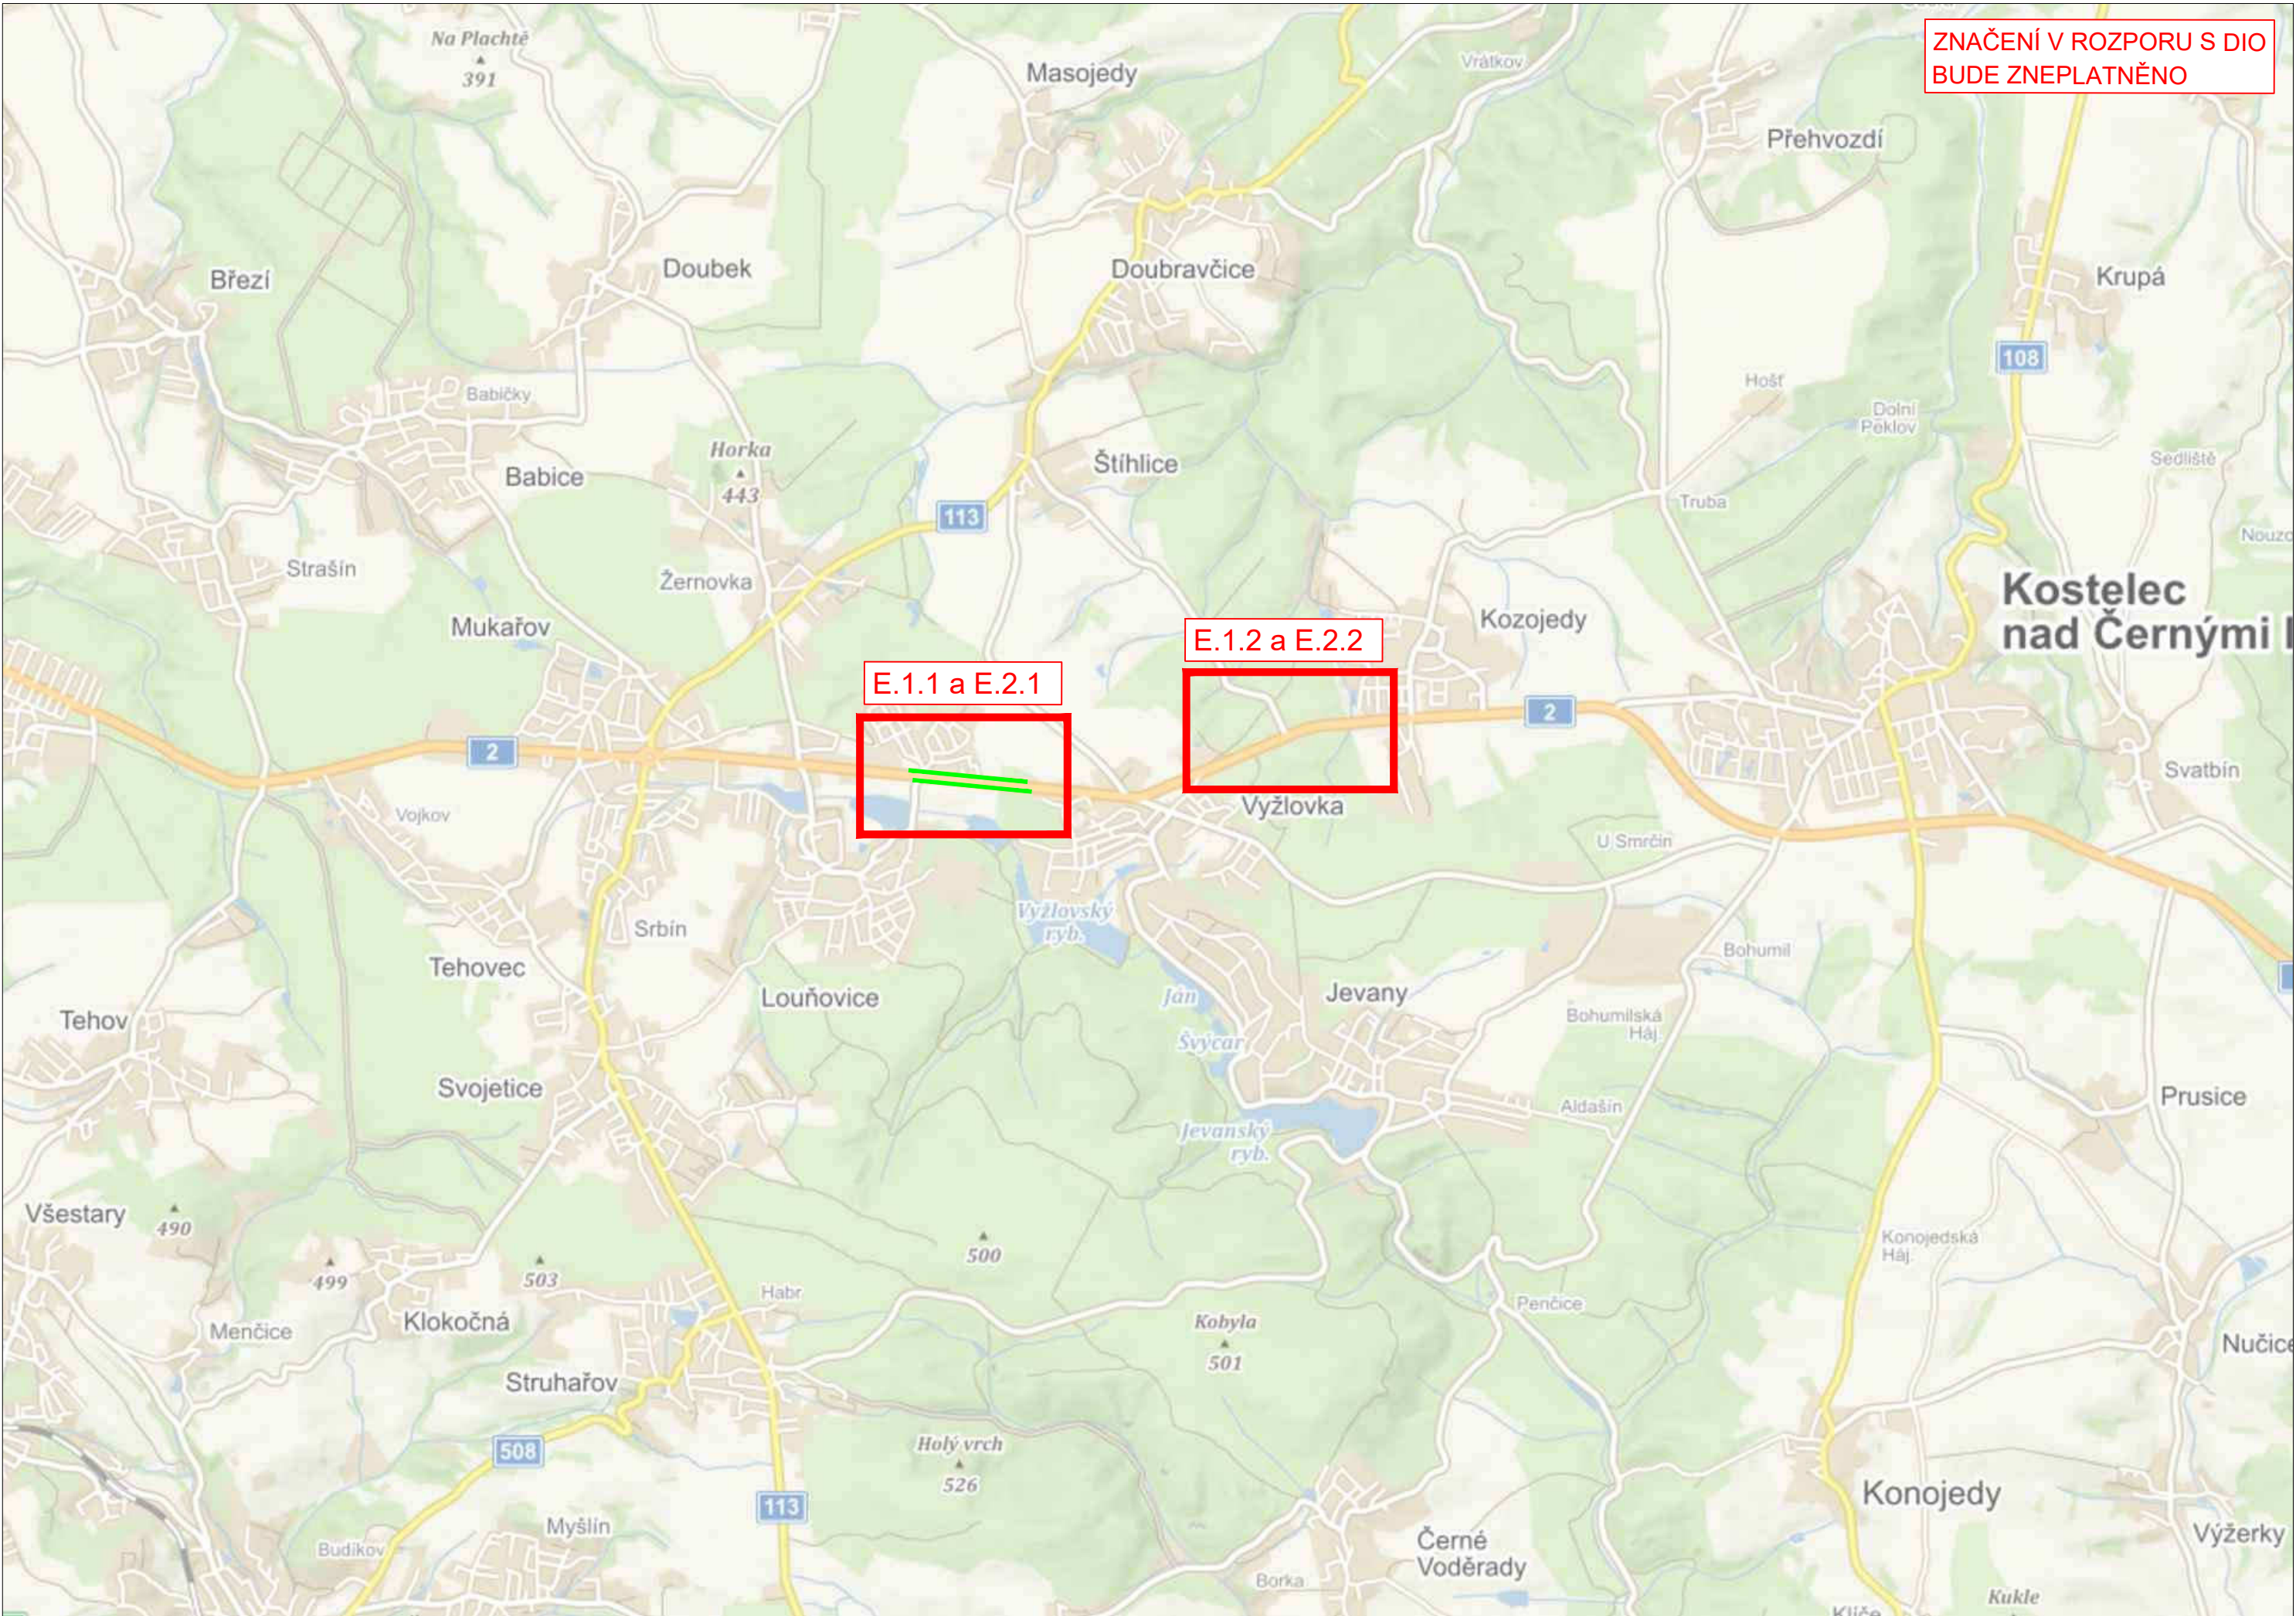

LEGENDA

Přechodné svislé dopravní značení

Stávající svislé dopravní značení

Staničení - stávající SDZ

staničení - DIO

Stávající vodorovné dopravní značení

Přechodné vodorovné dopravní značení

ZÁBOR STAVBY

20,000


20,000

3K značky s.r.o.

Jiráskova 1519, 251 01 Říčany

tel.: +420 323 601 237, www.3kznacky.cz, info@3kznacky.cz

VYPRACOVAL: Ing. Matěj Hofman	HL. INŽENÝR PROJEKTU: Ing. Matěj Hofman	INVESTOR: Ředitelství silnic a dálnic ČR Na Pankráci 546/46 140 00 Praha 4		
ČÍSLO ZAKÁZKY: 2023/015	DATUM: 22/2023			
AKCE: I/2 MUKAŘOV - KOZOJEDY		MĚŘÍTKO: 1:80000		FORMÁT: 3 x A4
PŘÍLOHA: PŘEHLEDNÁ MAPA - etapa III		STUPEŇ: RDS		PŘÍLOHA ČÍSLO: E
		KOPIE ČÍSLO:		

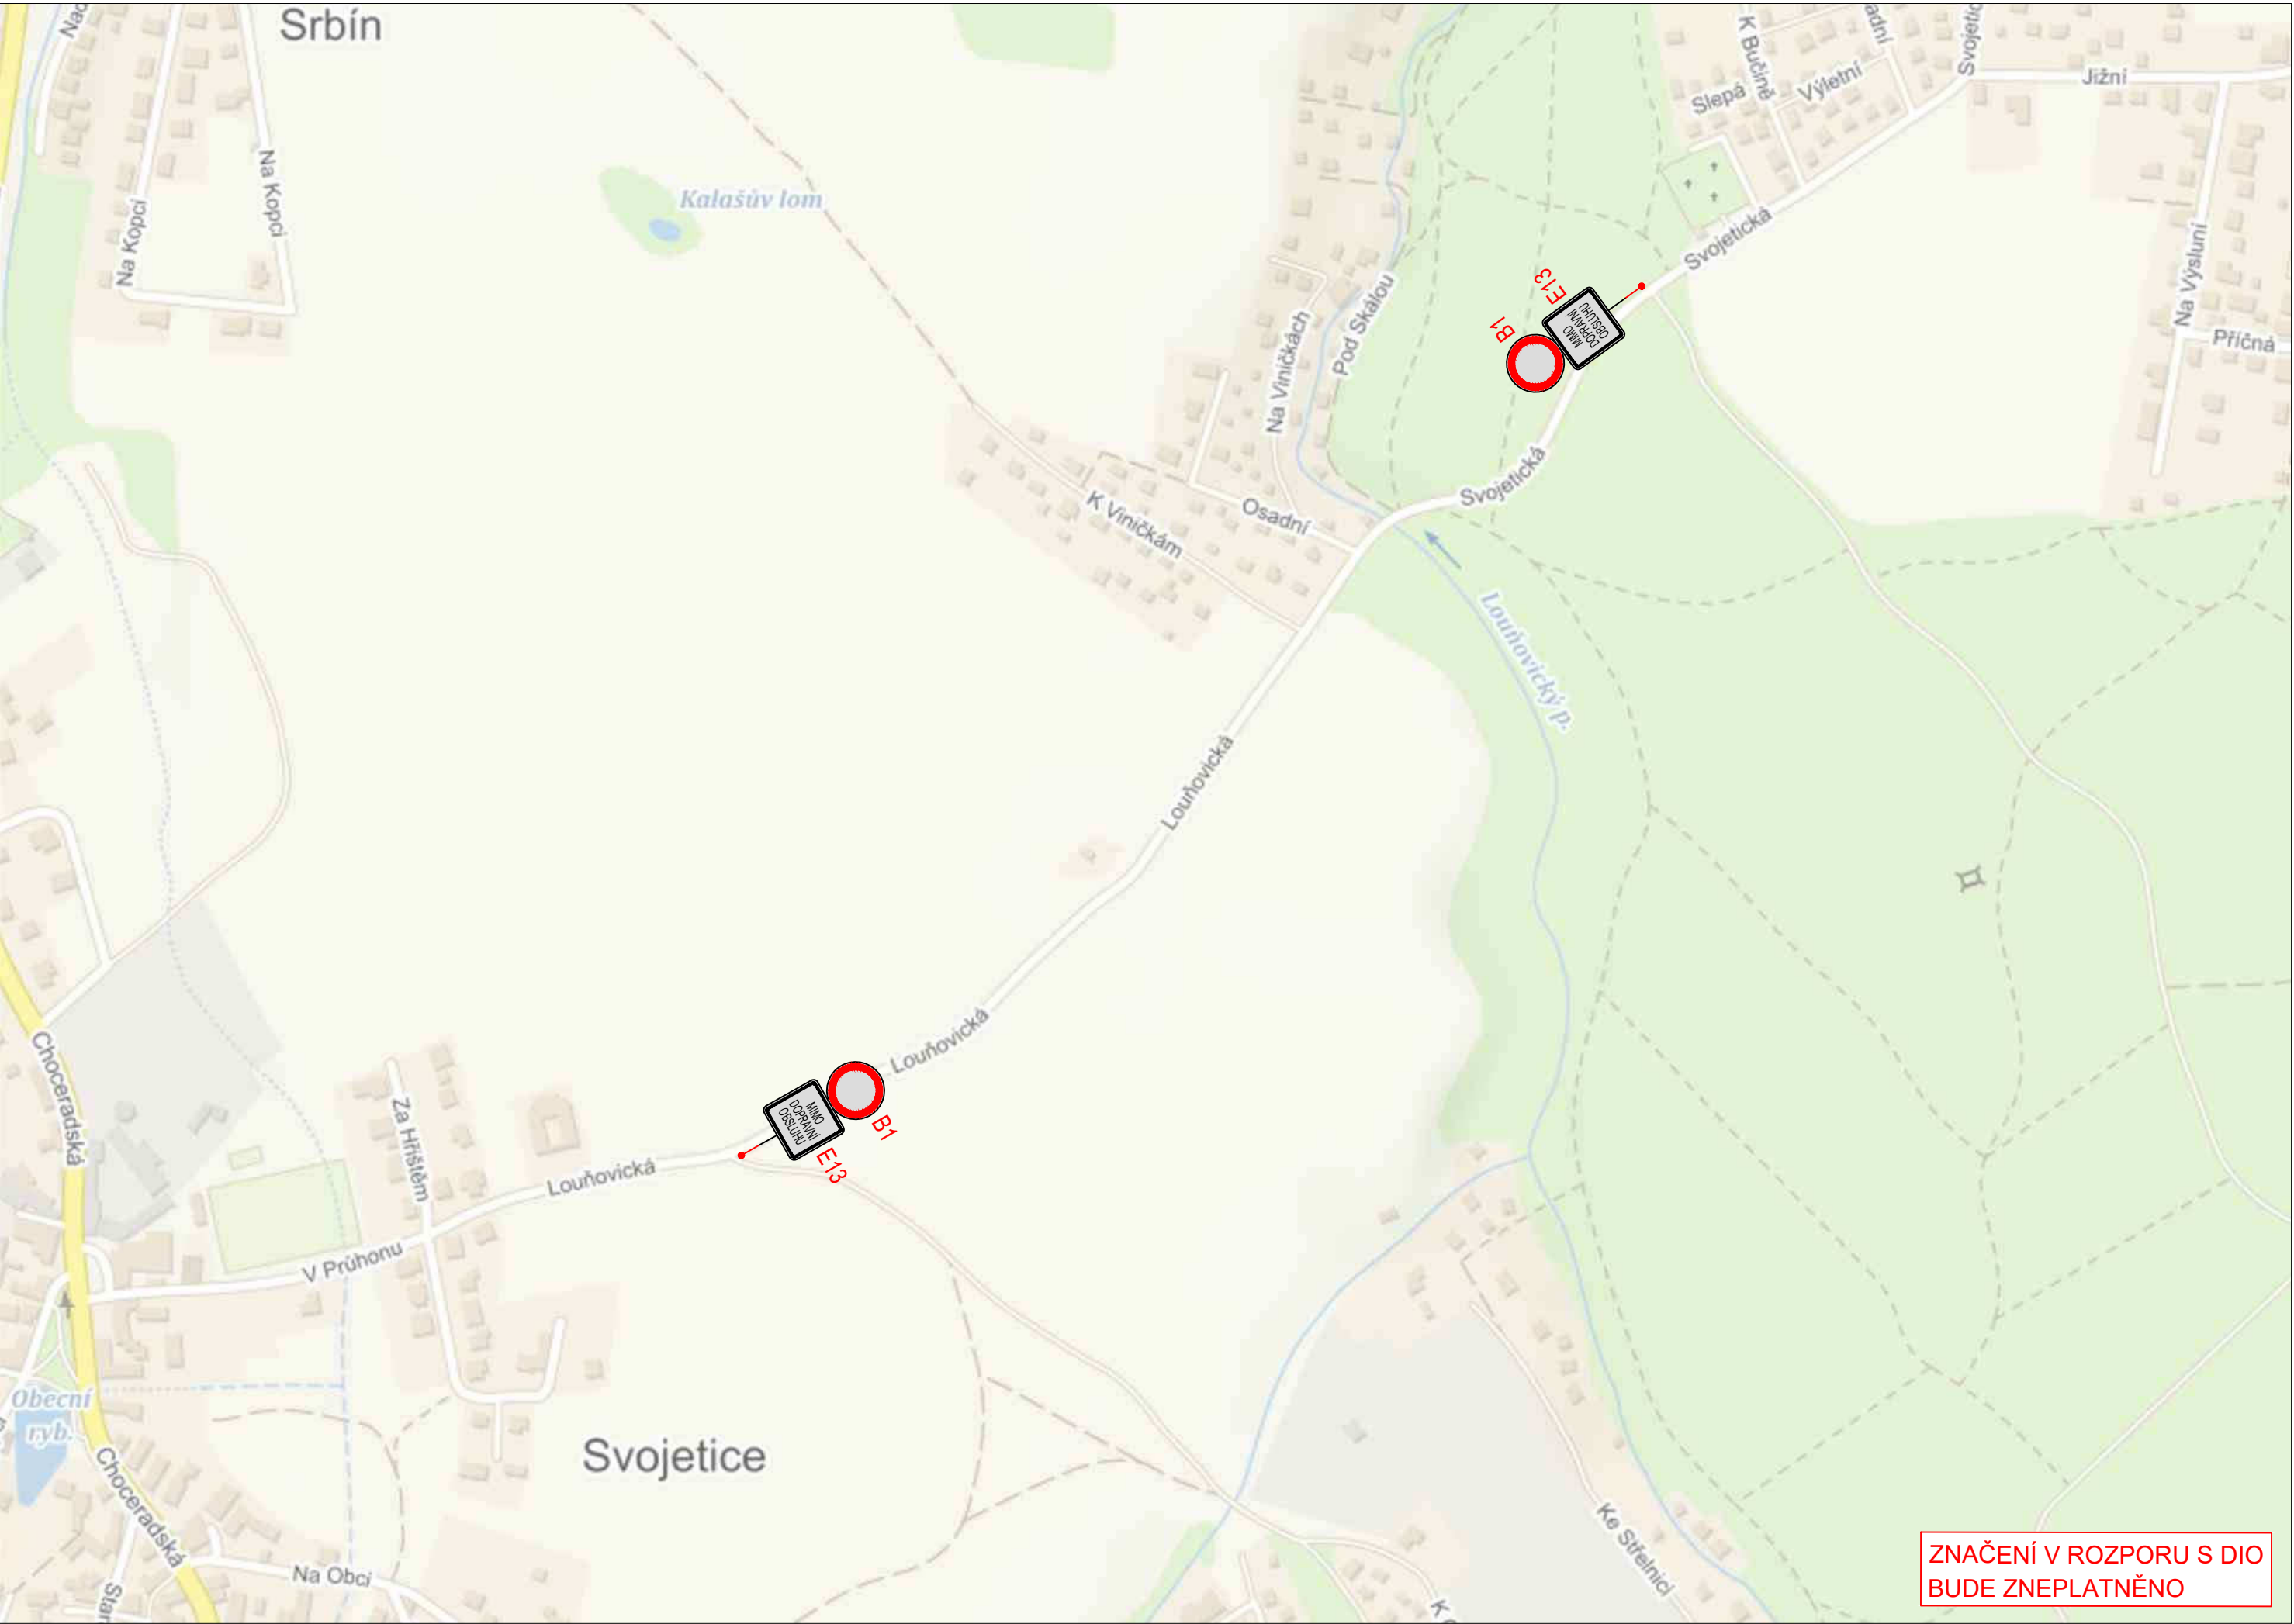

LEGENDA

Přechodné svislé dopravní značení	
Stávající svislé dopravní značení	
Staničení - stávající SDZ	20,000
staničení - DIO	20,000
Stávající vodorovné dopravní značení	
Přechodné vodorovné dopravní značení	
ZÁBOR STAVBY	

3K značky s.r.o.
Jiráskova 1519, 251 01 Říčany
tel.: +420 323 601 237, www.3kznacky.cz, info@3kznacky.cz

VYPRACOVAL: Ing. Matěj Hofman	HL. INŽENÝR PROJEKTU: Ing. Matěj Hofman	INVESTOR: Ředitelství silnic a dálnic ČR Na Pankráci 546/46 140 00 Praha 4		
ČÍSLO ZAKÁZKY: 2023/015	DATUM: 22/2023	MĚŘÍTKO: 1:2000		FORMÁT: 3 x A4
AKCE: I/2 MUKAŘOV - KOZOJEDY			STUPEŇ: RDS	PŘÍLOHA ČÍSLO: F.1
PŘÍLOHA: SITUACE DIO všechny etapy Louňovice - Svojetice			KOPIE ČÍSLO:	