



LEGENDA

Přechodné svislé dopravní značení



Stávající dopravní značení



Zábor stavby



Objízdná trasa



Schválil:.....

Schválil:.....

Schválil:.....

Schválil:.....



3K značky s.r.o.

Jiráskova 1519, 251 01 Říčany
tel.: +420 323 601 237, www.3kzacky.cz, info@3kzacky.cz

VYPRACOVAL: Ing. Jiří Toman

HL. INŽENÝR PROJEKTU: Ing. Matěj Hofman

INVESTOR:

Údržba Komunikací s.r.o.

ČÍSLO ZAKÁZKY:

2023/034

DATUM:

03/2023

AKCE:

Oprava Silnice III/1132 Přehvozdí - Kostelec nad Č.l.

MĚŘÍTKO: 1:3000000

FORMÁT: 2x4

STUPEŇ: RDS

PŘÍLOHA ČÍSLO:


PŘÍLOHA:

Zájmová mapa

KOPIE ČÍSLO:

A

KOPIROVÁNÍ A ROZMNOŽOVÁNÍ POUZE PO PŘEDCHOZÍM SOUHLASU 3K ZNAČKY s.r.o.

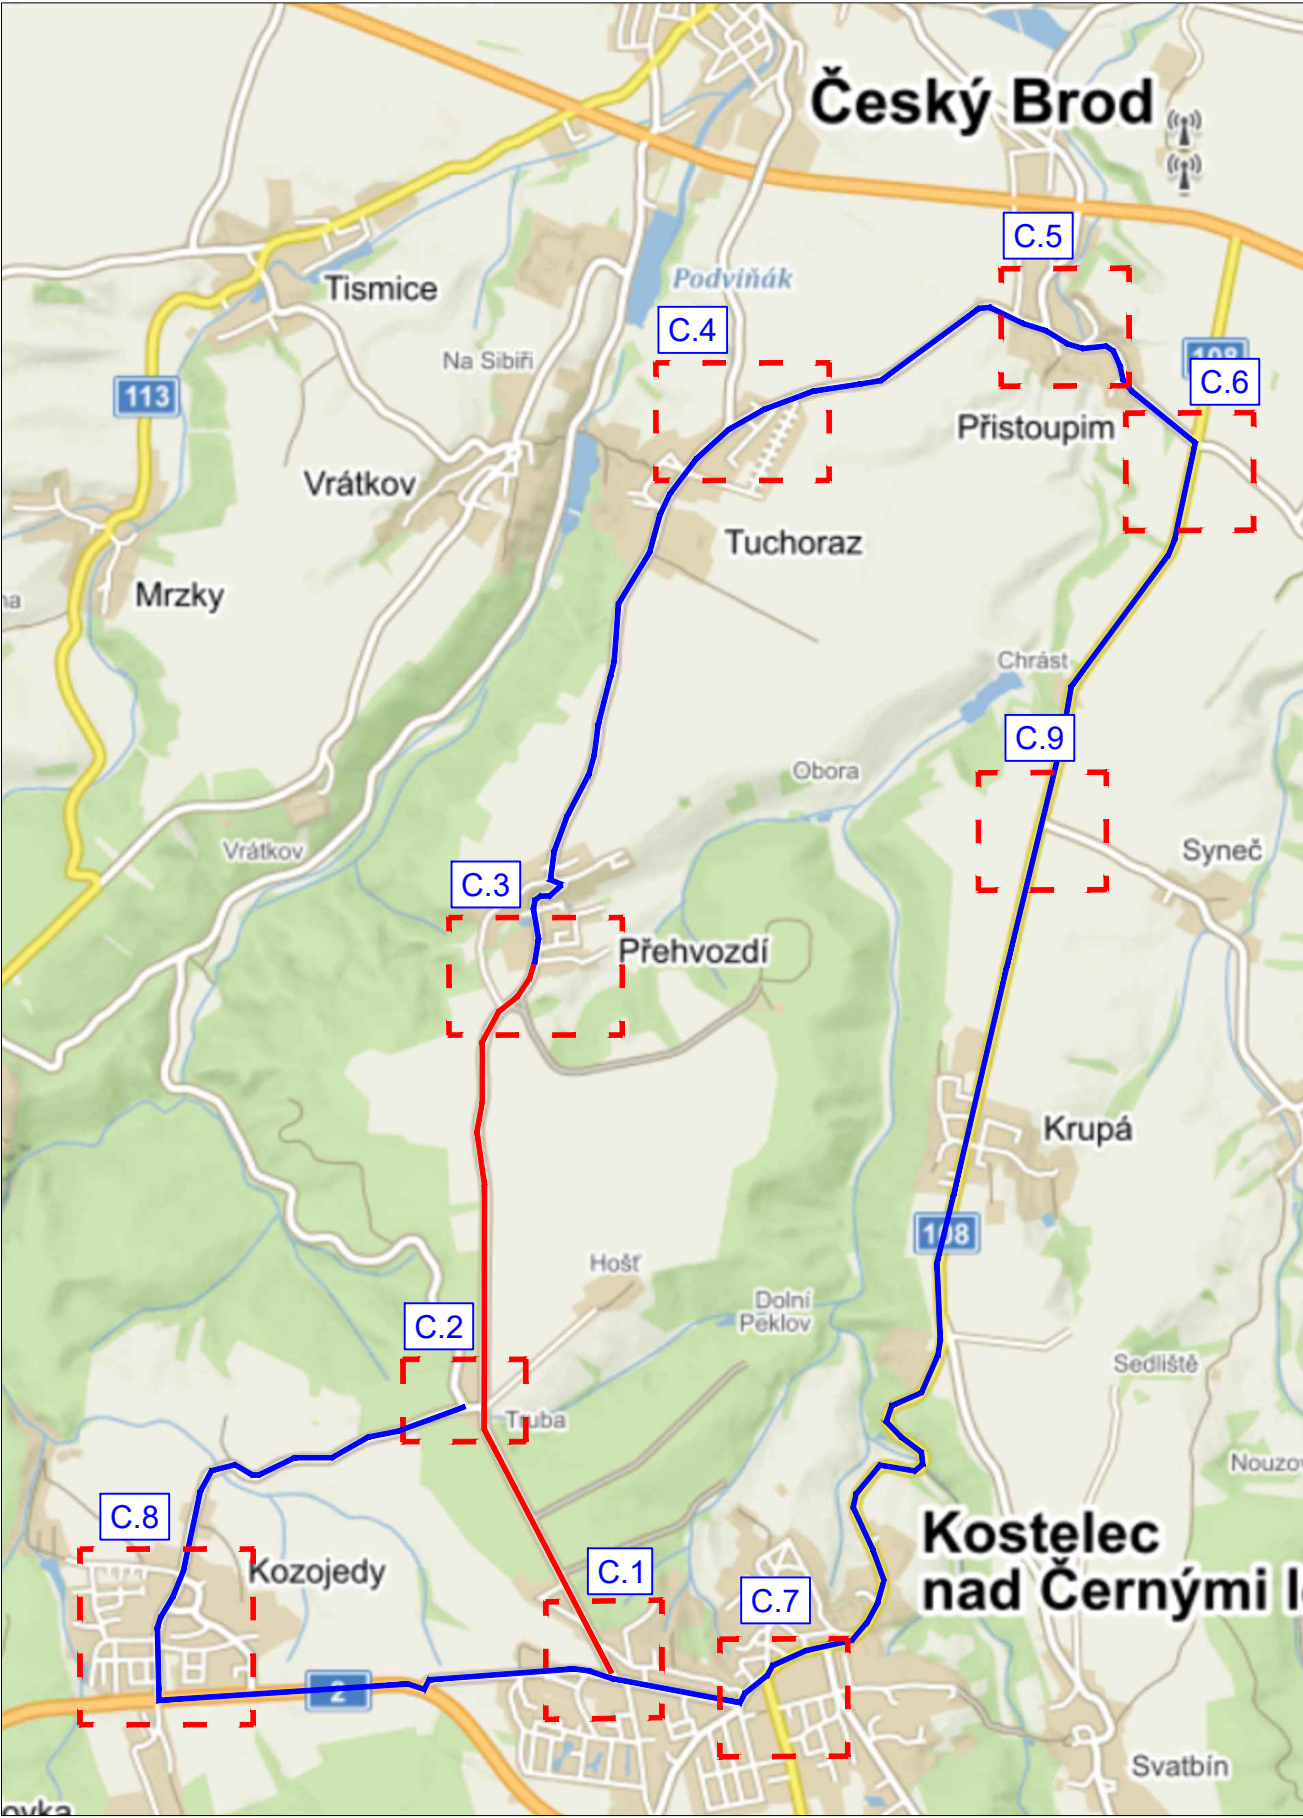

LEGENDA

Přechodné svislé dopravní značení



Stávající dopravní značení



Zábor stavby



Objízdná trasa



Schválil:.....

Schválil:.....

Schválil:.....

Schválil:.....



3K značky s.r.o.

Jiráskova 1519, 251 01 Říčany
tel.: +420 323 601 237, www.3kznacky.cz, info@3kznacky.cz

VYPRACOVAL: Ing. Jiří Toman

HL. INŽENÝR PROJEKTU: Ing. Matěj Hofman

INVESTOR:
Údržba Komunikací s.r.o.

ČÍSLO ZAKÁZKY:
2023/034

DATUM:
03/2023

AKCE:

Oprava Silnice III/1132 Přehvozdí - Kostelec nad Č.l.

MĚŘÍTKO: 1:80 000

FORMÁT: 2xA4

STUPEŇ: RDS

PŘÍLOHA ČÍSLO:

PŘÍLOHA:

Přehledná mapa

KOPIE ČÍSLO:

B

LEGENDA



A15



Schválil:.....

Schválil:.....



INVESTOR:	
-----------	--


[illegible]

FORMÁT: 3x44

FORMA: 0000

C.2

KOPIROVÁNÍ A ROZMNOŽOVÁNÍ POUZE PO PŘEDCHOZÍM SOUHLASU 3K ZNAČKY s.r.o.

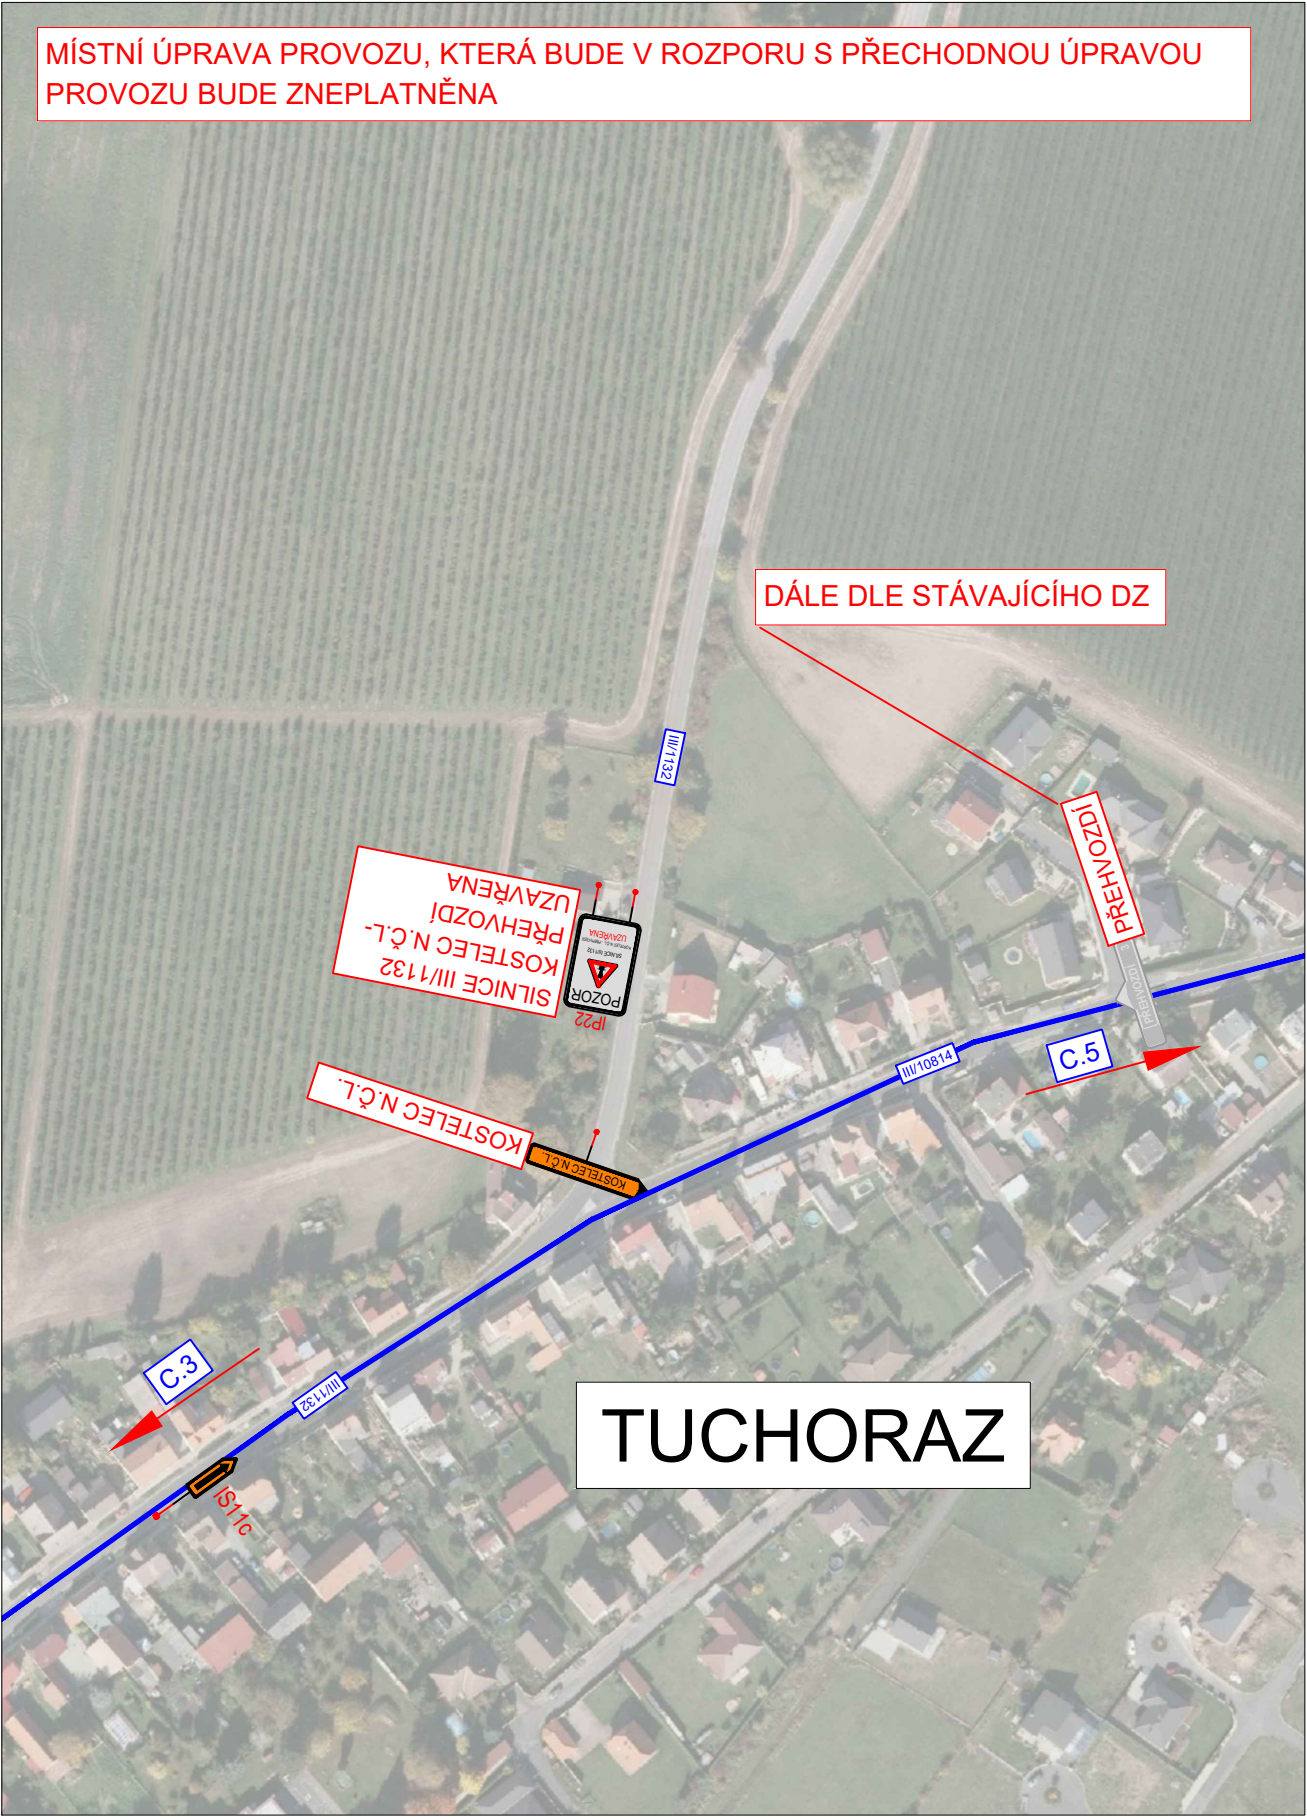

LEGENDA

Přechodné svislé dopravní značení

Stávající dopravní značení

Zábor stavby

Objízdná trasa

A15

A15

Schválil:.....

Schválil:.....

Schválil:.....

Schválil:.....

3K ZNAČKY

S.R.O.

3K značky s.r.o.

Jiráskova 1519, 251 01 Říčany

tel.: +420 323 601 237, www.3kznacky.cz, info@3kznacky.cz

VYPRACOVAL: Ing. Jiří Toman

HL. INŽENÝR PROJEKTU: Ing. Matěj Hofman

INVESTOR: Údržba Komunikací s.r.o.

ČÍSLO ZAKÁZKY: 2023/034

DATUM: 03/2023

AKCE: Oprava Silnice III/1132 Přehvozdí - Kostelec nad Č.l.

MĚŘÍTKO: 1:2500

STUPEŇ: RDS

FORMÁT: 2xA4

PŘÍLOHA: SITUACE DIO IV


KOPIE ČÍSLO:

PŘÍLOHA ČÍSLO: C.4

KOPIROVÁNÍ A ROZMNOŽOVÁNÍ POUZE PO PŘEDCHOZÍM SOUHLASU 3K ZNAČKY s.r.o.

C.5

KOPÍROVÁNÍ A ROZMNOŽOVÁNÍ POUZE PO PŘEDCHOZÍM SOUHLASU 3K ZNAČKY s.r.o.

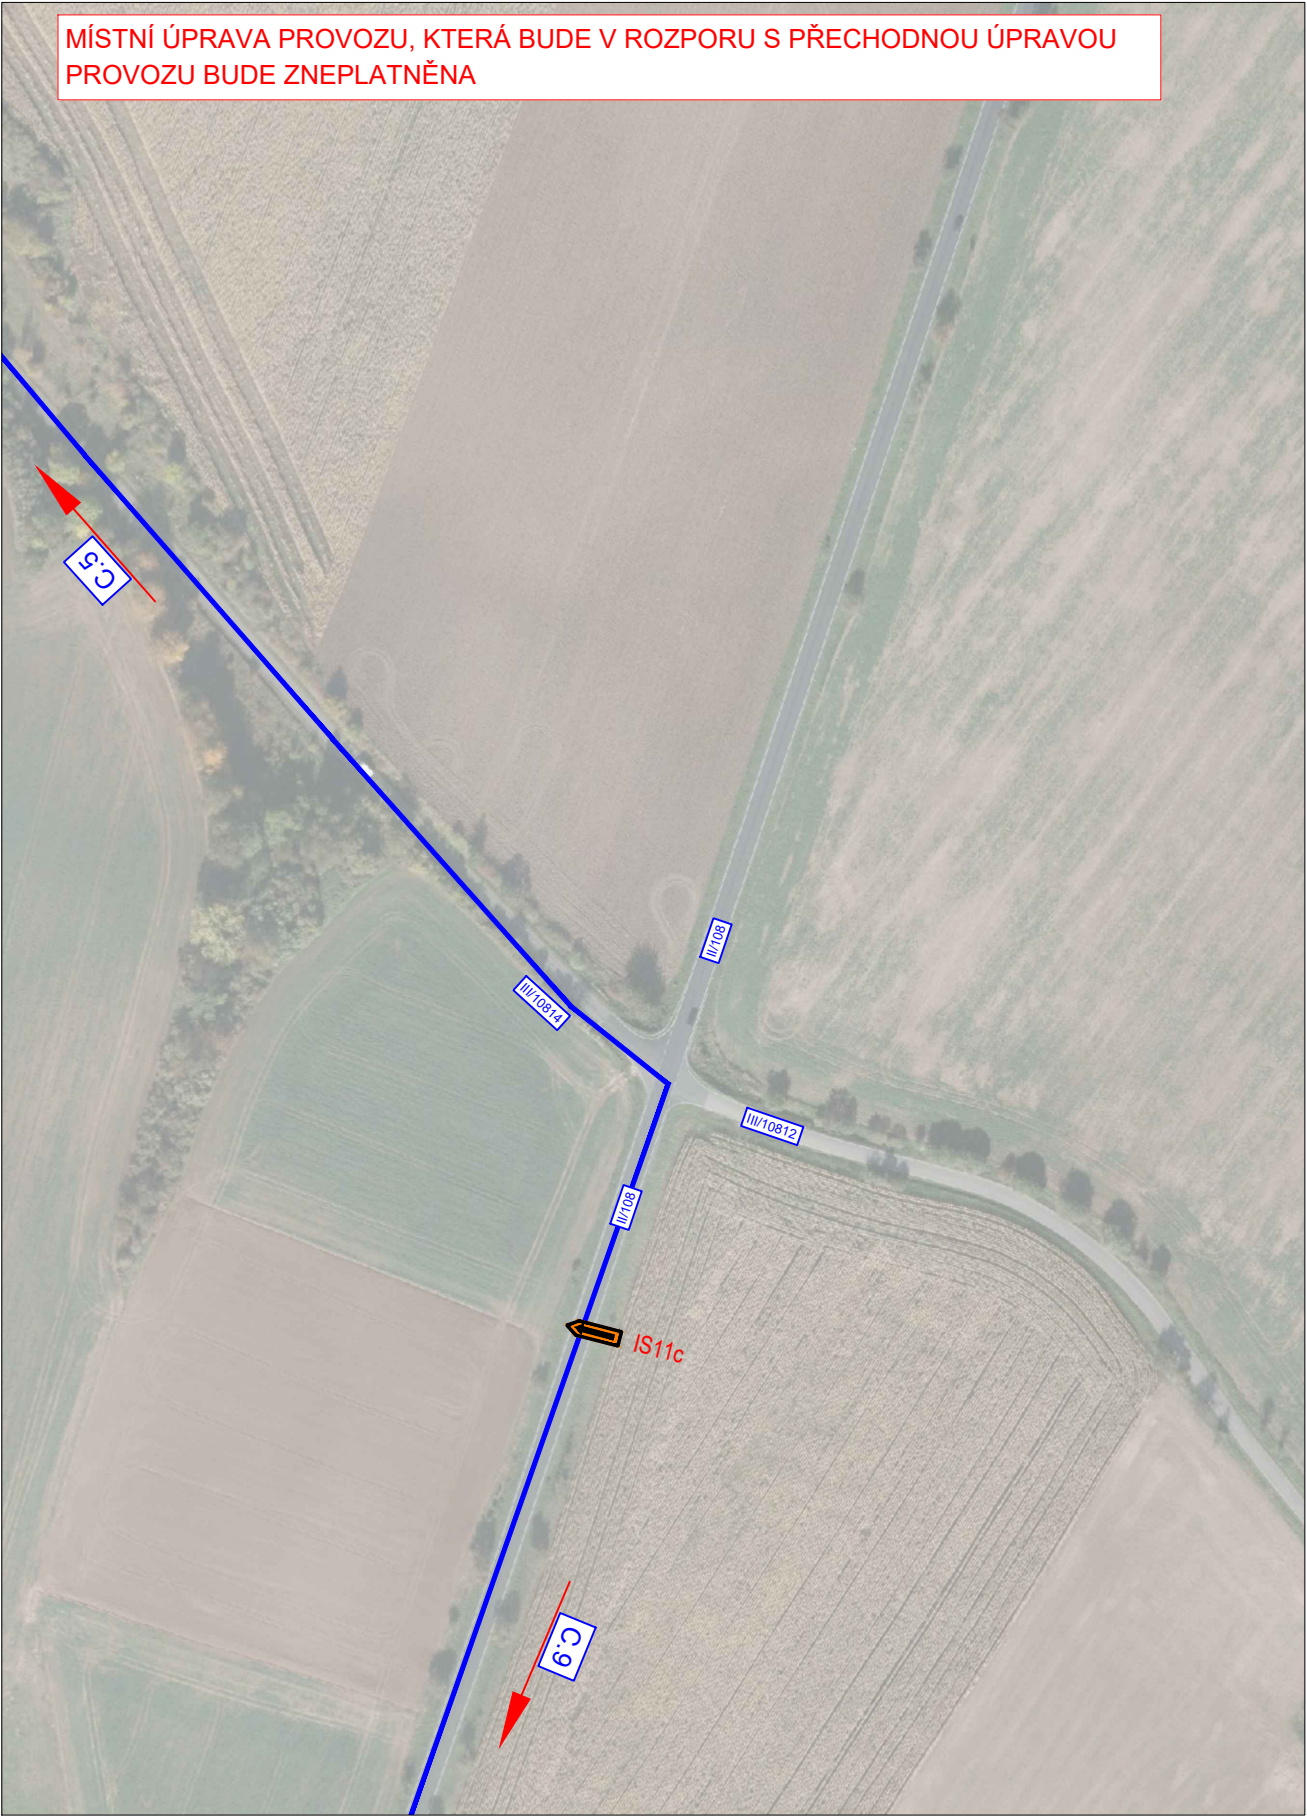

LEGENDA

- Přechodné svislé dopravní značení

A15
- Stávající dopravní značení

A15
- Zábor stavby
- Objízdná trasa

Schválil:.....

Schválil:.....

Schválil:.....

Schválil:.....



3K značky s.r.o.
Jiráskova 1519, 251 01 Říčany
tel.: +420 323 601 237, www.3kznacky.cz, info@3kznacky.cz

VYPRACOVAL: Ing. Jiří Toman

HL. INŽENÝR PROJEKTU: Ing. Matěj Hofman

INVESTOR:
Údržba Komunikací s.r.o.

ČÍSLO ZAKÁZKY:
2023/034

DATUM:
03/2023

AKCE:

Oprava Silnice III/1132 Přehvozdí - Kostelec nad Č.l.

MĚŘÍTKO: 1:2500

FORMÁT: 2x44

STUPEŇ: RDS


PŘÍLOHA ČÍSLO:

PŘÍLOHA:

SITUACE DIO VI

KOPIE ČÍSLO:

C.6

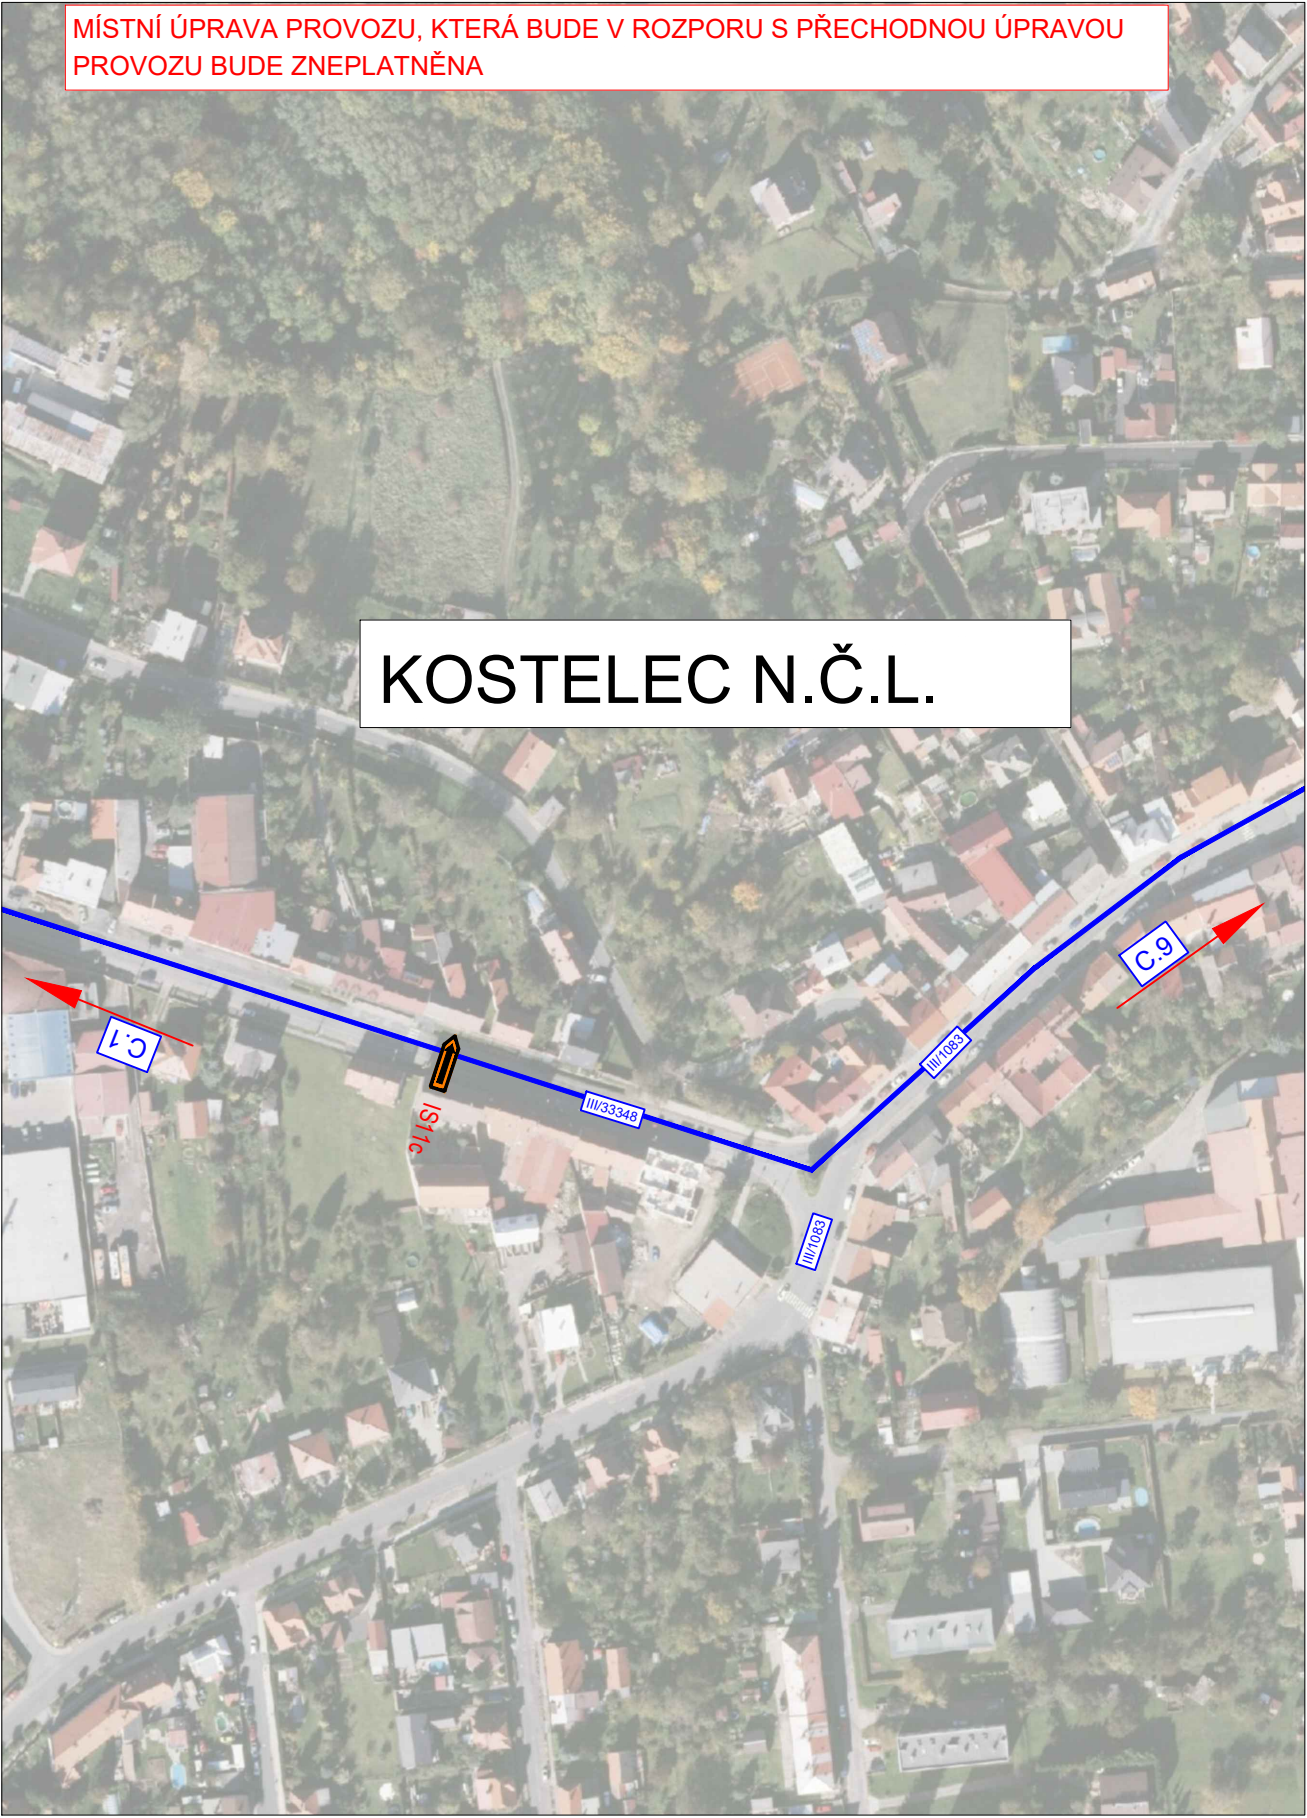

LEGENDA

Přechodné svislé dopravní značení

Stávající dopravní značení

Zábor stavby

Objízdná trasa

A15

A15

Schválil:.....

Schválil:.....

Schválil:.....

Schválil:.....

3K ZNAČKY

S.R.O.

3K značky s.r.o.

Jiráskova 1519, 251 01 Říčany

tel.: +420 323 601 237, www.3kznacky.cz, info@3kznacky.cz

VYPRACOVAL: Ing. Jiří Toman

HL. INŽENÝR PROJEKTU: Ing. Matěj Hofman

INVESTOR: Údržba Komunikací s.r.o.

ČÍSLO ZAKÁZKY: 2023/034

DATUM: 03/2023

AKCE: Oprava Silnice III/1132 Přehvozdí - Kostelec nad Č.l.

MĚŘÍTKO: 1:2500

FORMÁT: 2x44


PŘÍLOHA: SITUACE DIO VII

STUPEŇ: RDS

PŘÍLOHA ČÍSLO: C.7

KOPIE ČÍSLO:

KOPIROVÁNÍ A ROZMNOŽOVÁNÍ POUZE PO PŘEDCHOZÍM SOUHLASU 3K ZNAČKY s.r.o.

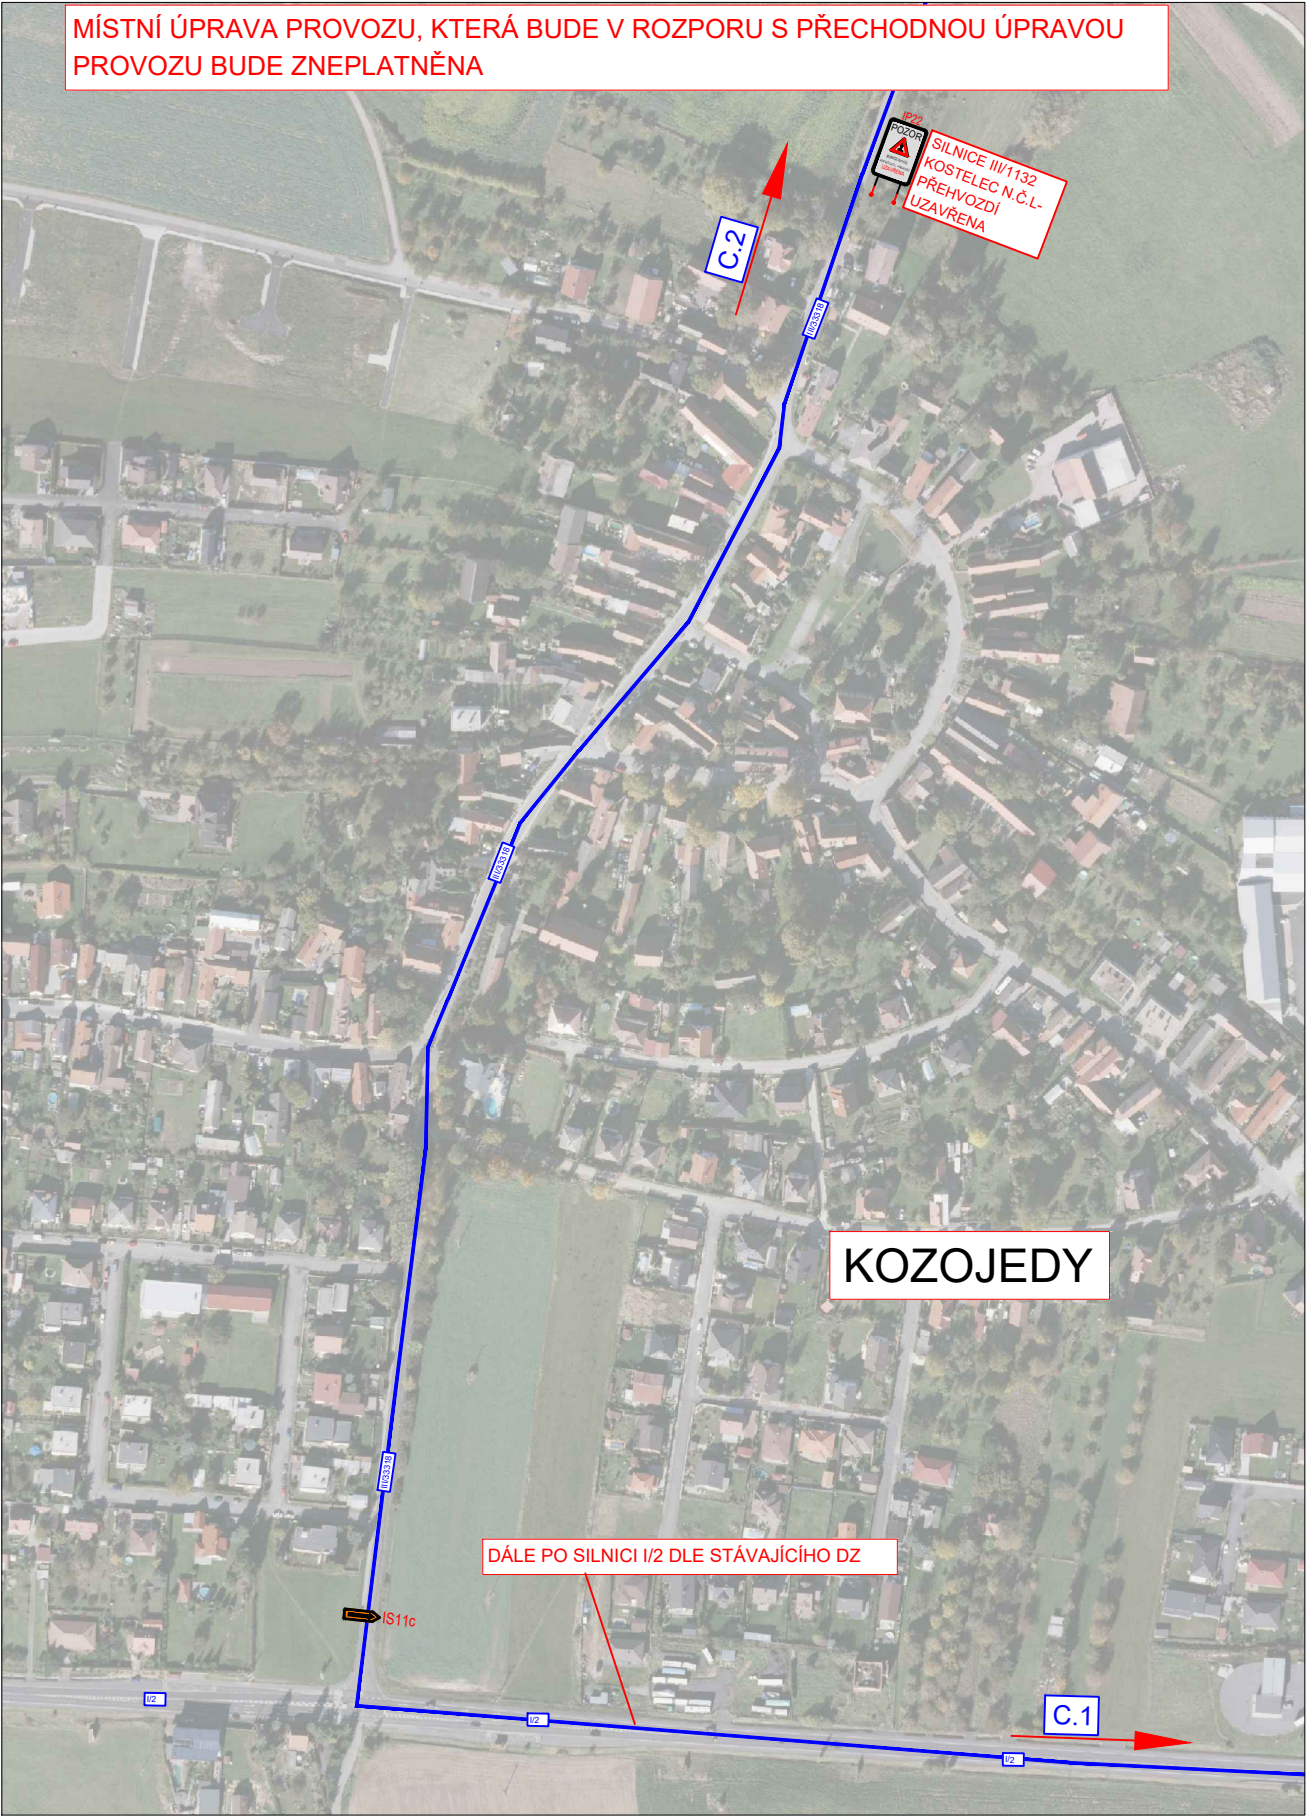

LEGENDA

Přechodné svislé dopravní značení



Stávající dopravní značení



Zábor stavby



Objízdná trasa



Schválil:.....

Schválil:.....

Schválil:.....

Schválil:.....



3K značky s.r.o.

Jiráskova 1519, 251 01 Říčany
tel.: +420 323 601 237, www.3kznacky.cz, info@3kznacky.cz

VYPRACOVAL: Ing. Jiří Toman

HL. INŽENÝR PROJEKTU: Ing. Matěj Hofman

INVESTOR:
Údržba Komunikací s.r.o.

ČÍSLO ZAKÁZKY:
2023/034

DATUM:
03/2023

AKCE:

Oprava Silnice III/1132 Přehvozdí - Kostelec nad Č.l.

MĚŘÍTKO: 1:2500

FORMÁT: 2xA4

STUPEŇ: RDS

PŘÍLOHA ČÍSLO:

PŘÍLOHA:

SITUACE DIO VIII

KOPIE ČÍSLO:

C.8

MÍSTNÍ ÚPRAVA PROVOZU, KTERÁ BUDE V ROZPORU S PŘECHODNOU ÚPRAVOU PROVOZU BUDE ZNEPLATNĚNA



LEGENDA

Přechodné svislé dopravní značení



Stávající dopravní značení



Zábor stavby



Objízdná trasa



Schválil:.....

Schválil:.....

Schválil:.....

Schválil:.....



3K značky s.r.o.

Jiráskova 1519, 251 01 Říčany
tel.: +420 323 601 237, www.3kznacky.cz, info@3kznacky.cz

VYPRACOVAL: Ing. Jiří Toman

HL. INŽENÝR PROJEKTU: Ing. Matěj Hofman

INVESTOR:
Údržba Komunikací s.r.o.

ČÍSLO ZAKÁZKY:
2023/034

DATUM:
03/2023

AKCE:

Oprava Silnice III/1132 Přehvozdí - Kostelec nad Č.l.

MĚŘÍTKO: 1:2500

FORMÁT: 2xA4

STUPEŇ: RDS

PŘÍLOHA ČÍSLO:

PŘÍLOHA:

SITUACE DIO IX

KOPIE ČÍSLO:

C.9

KOPIROVÁNÍ A ROZMNOŽOVÁNÍ POUZE PO PŘEDCHOZÍM SOUHLASU 3K ZNAČKY s.r.o.