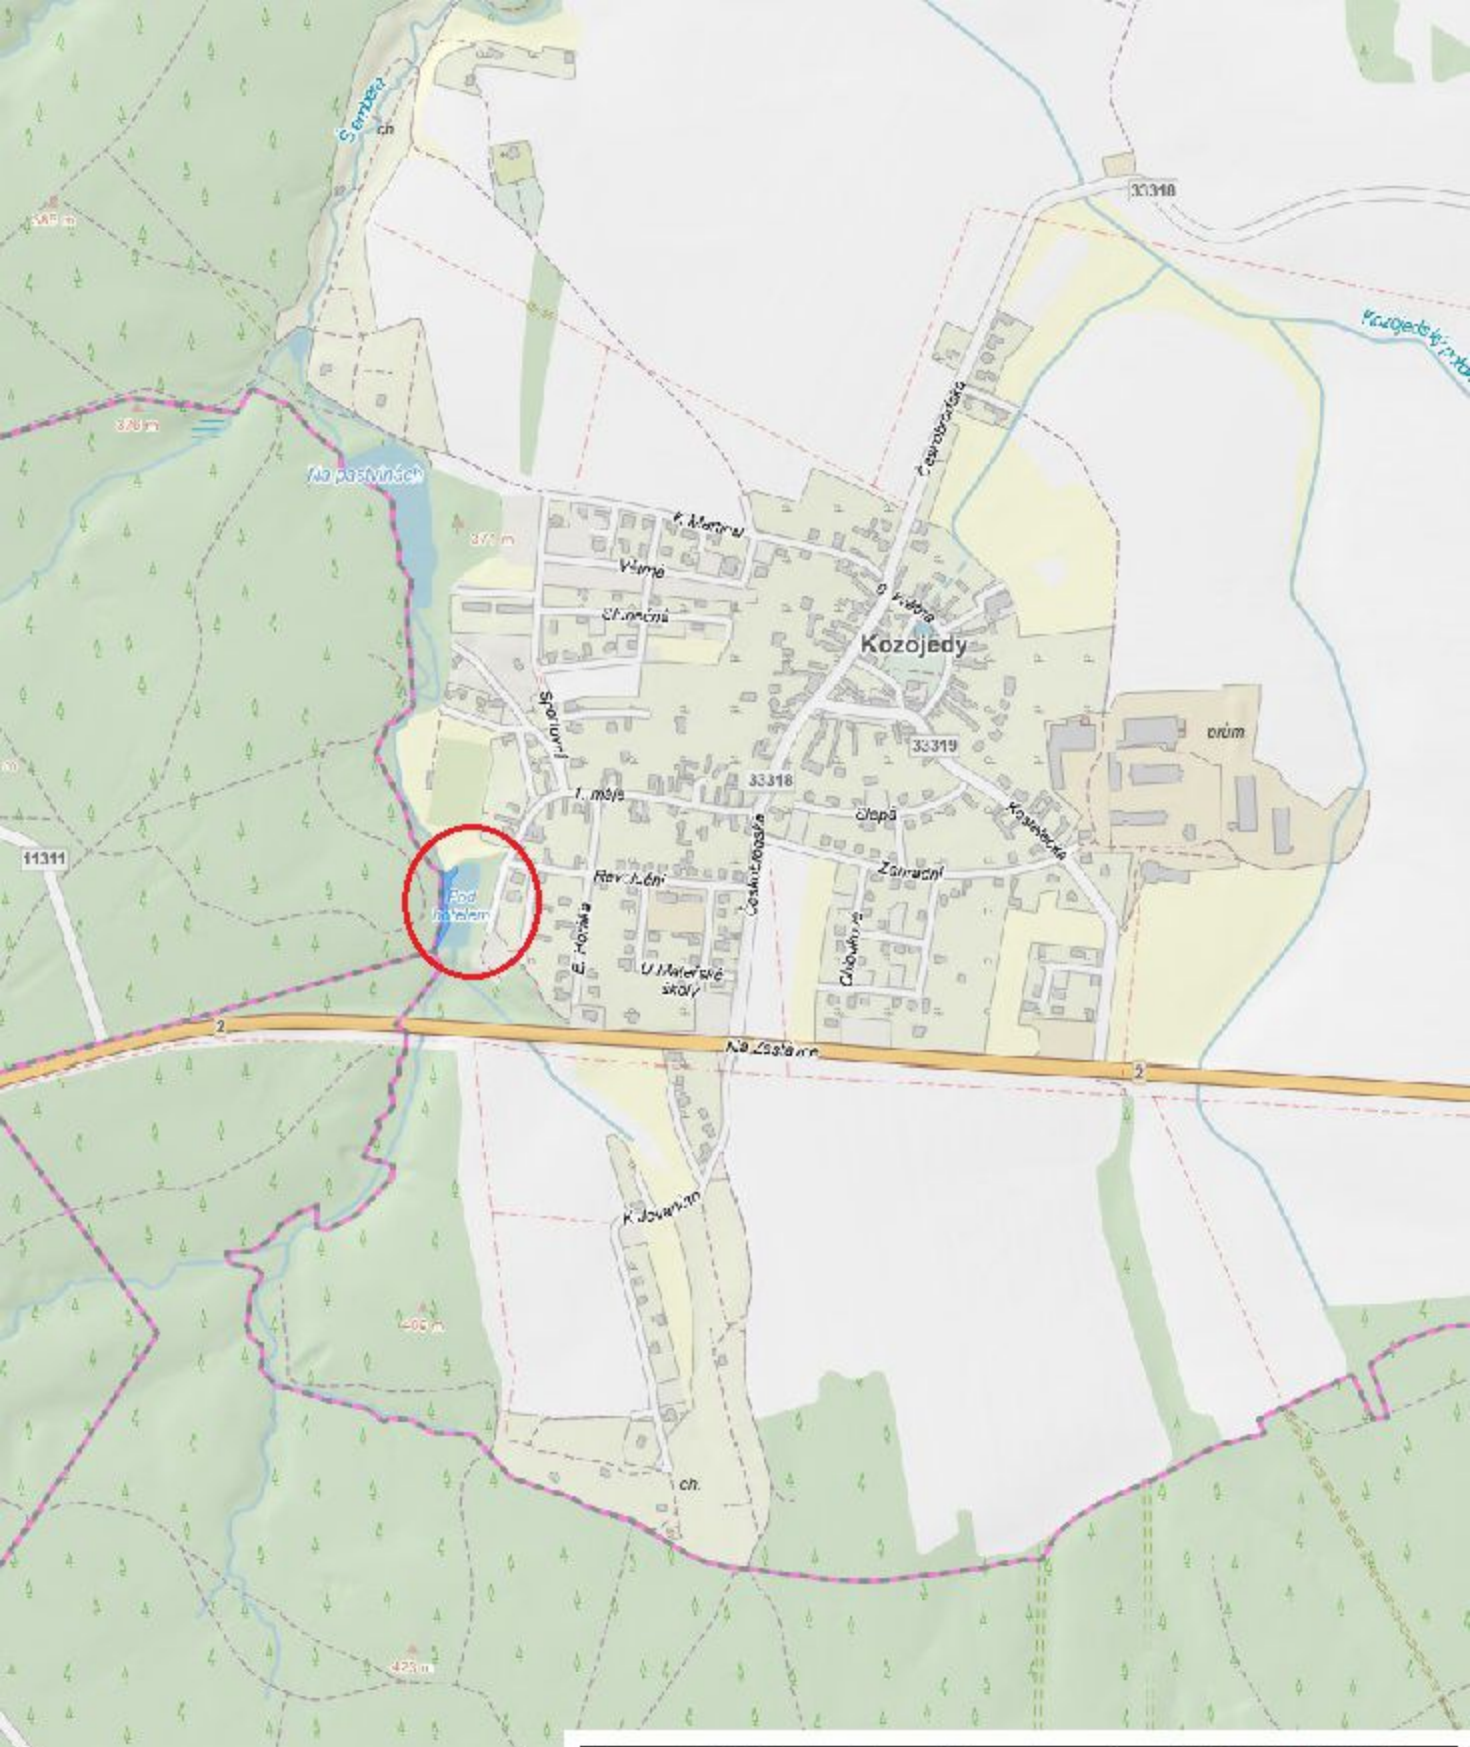



| | |
|---|---|
| Zpracování / CAD : Ing. Zuzana Kotenová<br>Hněvkovice 57, 396 01 Humpolec<br>IČ 73757608, DIČ CZ 8154011514 | Ing. Zuzana Kotenová<br>číslo ČKAIT 1400356<br>tel. 739 970 927 |
| Stavebník : Obec Kozojedy<br>9. května 40. 281 63 Kozojedy<br>IČ 00235491, DIČ CZ00235491 | Měřítko: 1 : 10 000<br>Datum: ČERVEN 2025 |
| Kraj : Středočeský \| Obec: Kozojedy \| Katastr. území: Kozojedy u Kostelce n. Č. Lesy | |
| Akce : REKONSTRUKCE NÁDRŽE POD HOTELEM | Formát: A3 |
| Výkres : SITUACE ŠIRŠÍCH VZTAHŮ | číslo výkresu: C.1 |