

B6 14,50 m

STABILIZAČNÍ PRÁH SPADIŠTĚ BEZPEČNOSTNÍHO PŘELIVU PROVEDENÝ NAPŘÍČ ODPADNÍM TOKEM A PODÉL PATY SVAHU HRÁZE
Z BETONU TŘ. C25/30, TL. 500 mm, HL. 1 AŽ 1,1 m, DÉLKA 6,85 m,
V HRANĚ BEZPEČNOSTNÍHO PŘELIVU NAPOJENA ŠIKMÁ KŘÍDLA KE KORUNĚ HRÁZE
Z BETONU TŘ. C25/30, TL. 400 mm, HL. 1,4 m, DÉLKY 3,30 m A 1 m

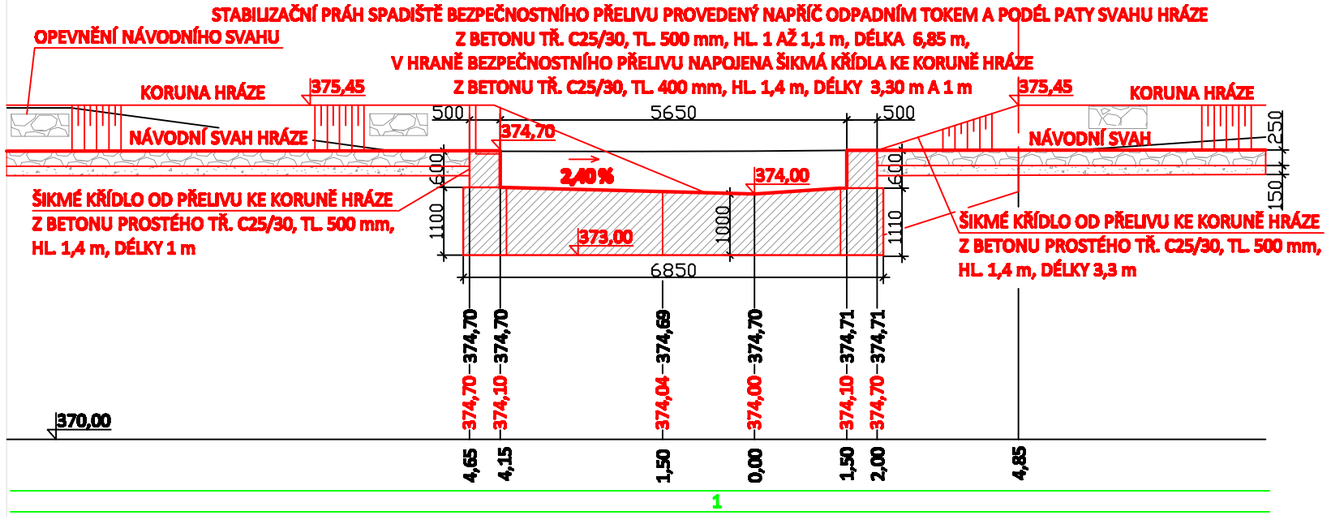


B7 16,50 m

SPADIŠTĚ BEZPEČNOSTNÍHO PŘELIVU
OBDÉLNÍKOVÉHO PŮDORYSU 2 x 5,65 m, OPEVNĚNÉ DLAŽBOU Z LOMOVÉHO KAMENE DO BETONU
S VYSPÁROVÁNÍM TL. 400 mm, LOŽE ZE ŠTĚRKODRTI TL. 150 mm

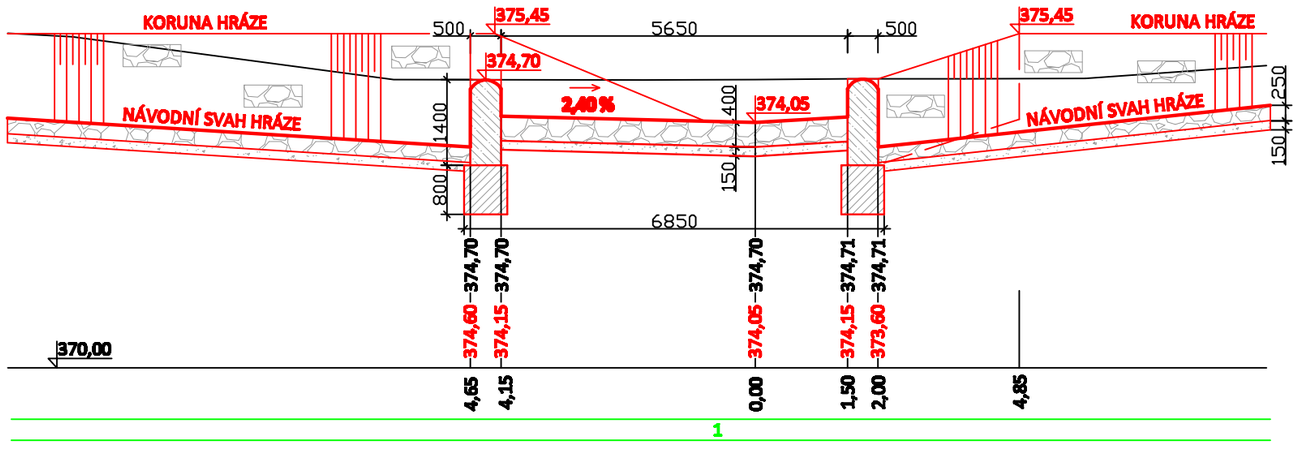


B8 17,00 m

PŘELIVNÝ STUPEŇ BEZPEČNOSTNÍHO OBJEKTU, KAŠNOVÉHO TYPU, TVARU ŠIROKÉHO "U"
Z BETONU ŽELEZOVÉHO TŘ. C30/37, TL. 500 mm, VÝŠKA 1,4 m, DÉLKA 9,65 m,

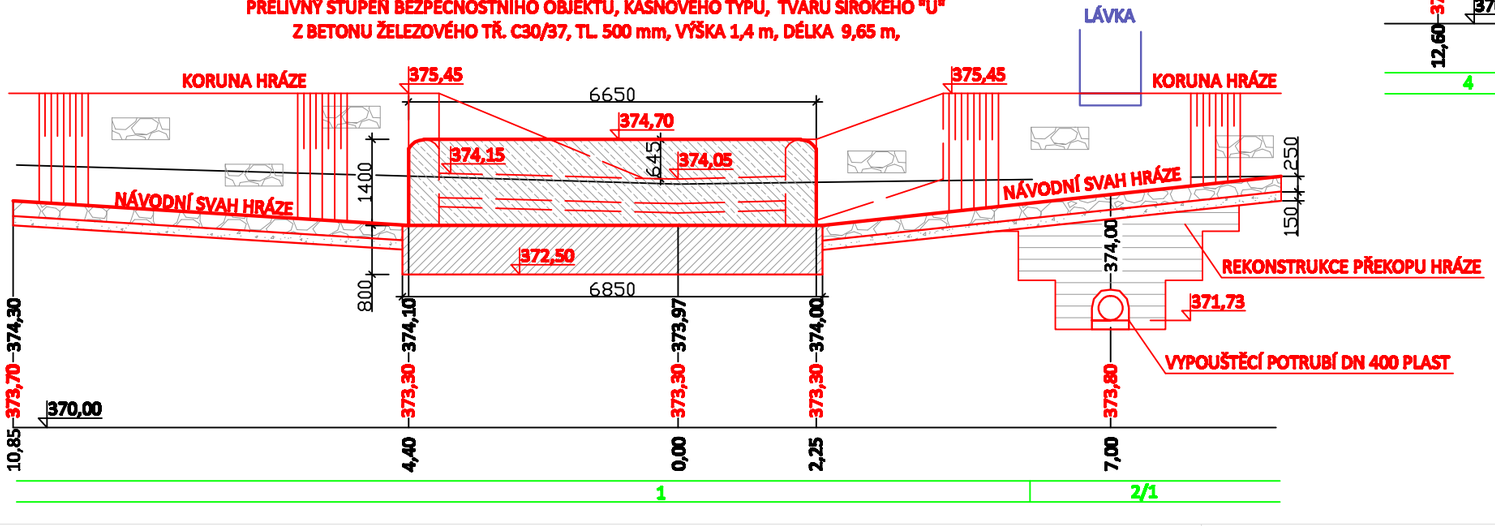


B9 ŘEZ SVAHEM 1

PŘÍČNÝ ŘEZ PŘELIVEM

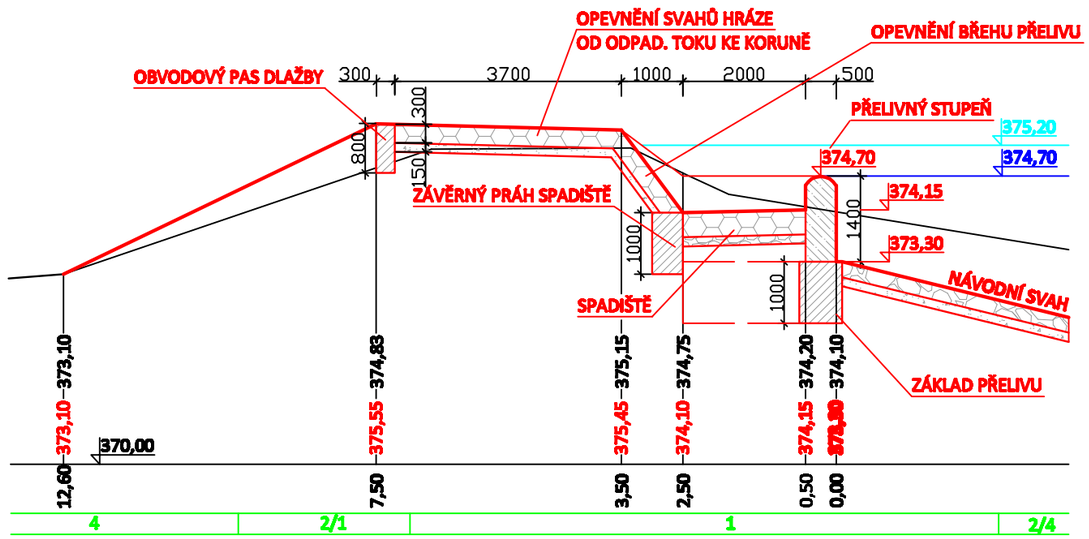

B10 ŘEZ SVAHEM 2

NAPOJENÍ BOČNÍ ČÁSTI KONSTRUKCE PŘELIVNÉHO OBJEKTU NA TĚLESO HRÁZE
POMOCÍ ŠIKMÉHO KŘÍDLA Z BETONU (V LEVÉ ČÁSTI PŘELIVU DÉLKY 1 m A HL. 1,4 m,
V PRAVÉ ČÁSTI PŘELIVU DÉLKY 3,3 m A HL. 1 m)
KONSTRUKCE Z BETONU PROSTÉHO TŘ. C25/30, TL. 500 mm

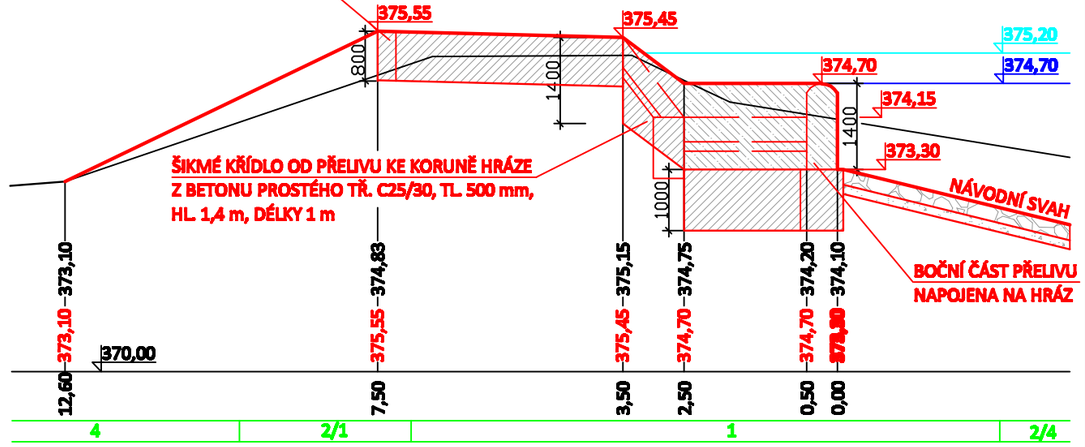

Zpracování / CAD : Ing. Zuzana Kotenová Hněvkovice 57, 396 01 Humpolec IČ 73757608, DIČ CZ 8154011514	Ing. Zuzana Kotenová číslo ČKAIT 1400356 tel. 739 970 927
Stavebník : Obec Kozojedy 9. května 40. 281 63 Kozojedy IČ 00235491, DIČ CZ00235491	Měřítko: 1 : 100 Datum: ČERVEN 2025
Kraj : Středočeský | Obec: Kozojedy | Katastr. území: Kozojedy u Kostelce n. Č. Lesy	
Akce : REKONSTRUKCE NÁDRŽE POD HOTELEM	Formát: A3
Výkres : BEZPEČNOSTNÍ OBJEKT - ŘEZY B6 - B10	číslo výkresu: D.13