
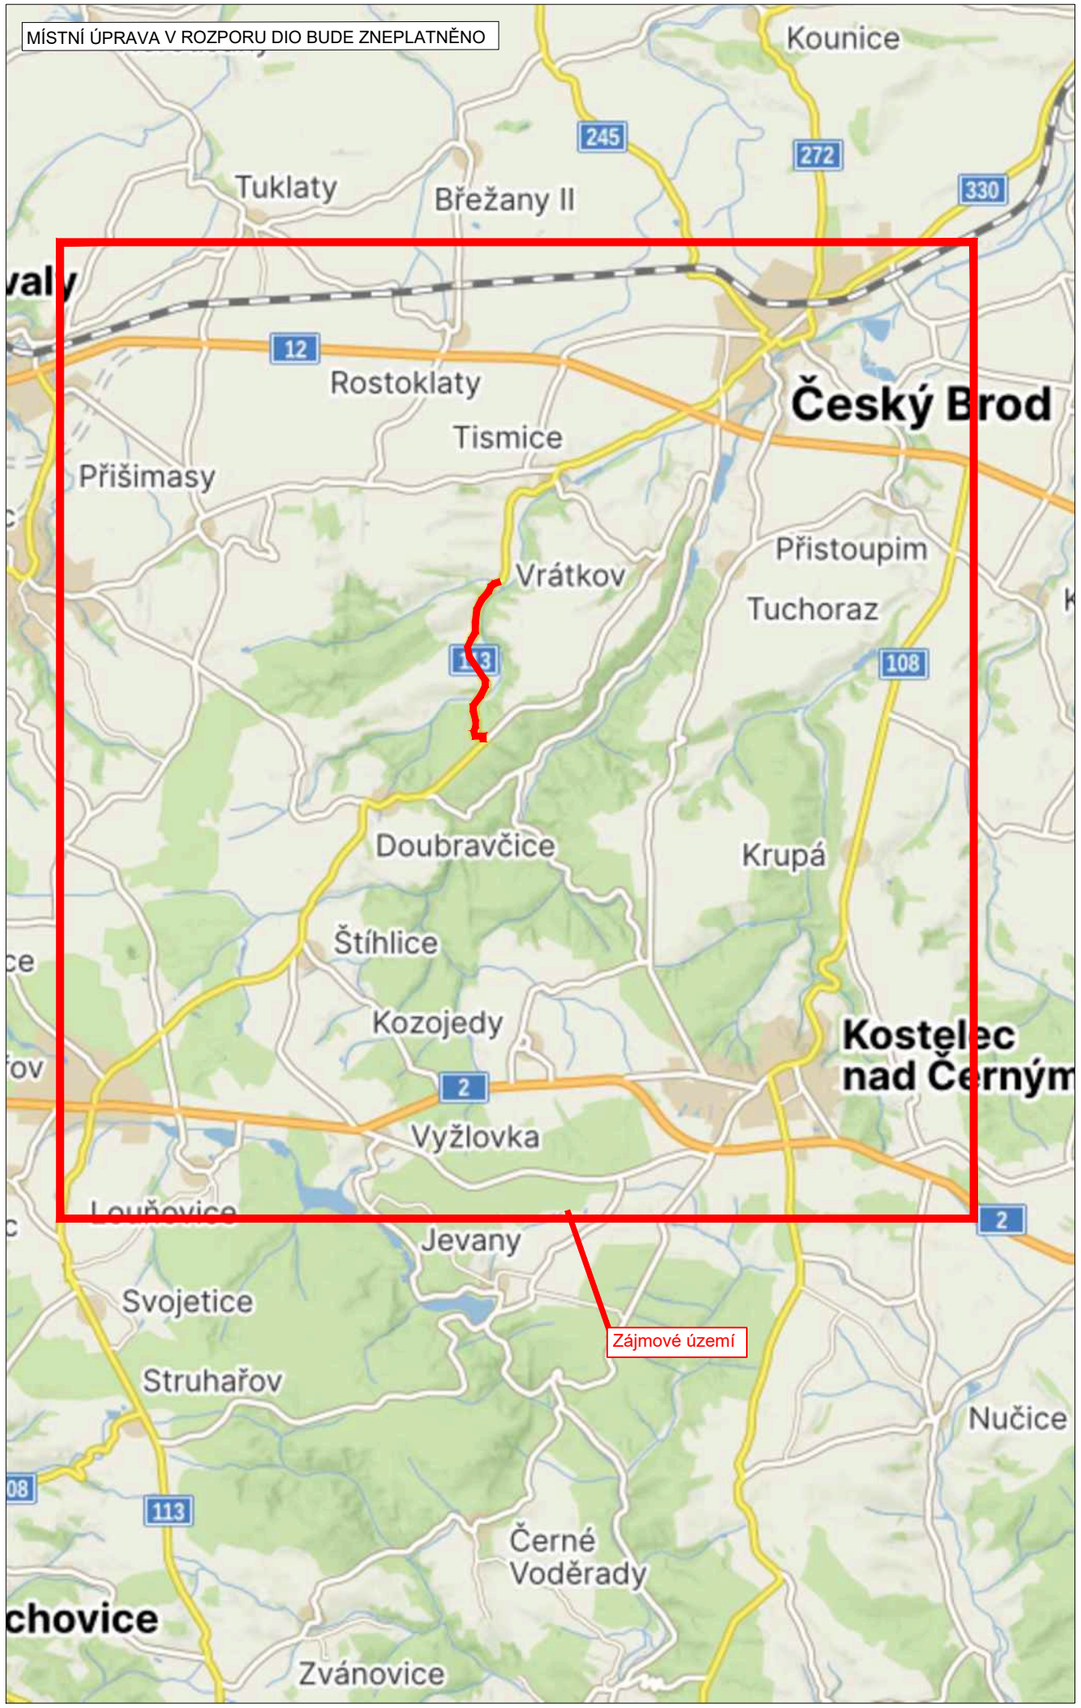


LEGENDA

Návrh - SDZ

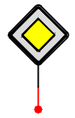

Objízdná trasa pro osobní automobily

STÁVAJÍCÍ - SDZ



Objízdná trasa pro nakladní automobily

Tabulka navržených DZ

Položka	Počet
5sv+ B1+ E13	2
IP10a+ B1+ E3a	2
IP10b	1
IP22	6
IP22 (R2)	3
B4 + E13	1
B4 + E13 + E3a	1
B24a + E13	1
B24b + E13	1
IS11b - L/P	10
IS11b - L/P (R2)	3
IS11b - rovně	6
IS11b - rovně (R2)	13

Schválil:..... Schválil:.....


3K značky s.r.o.
Jiráskova 1519, 251 01 Říčany
tel.: +420 323 601 237, www.3kznacky.cz, info@3kznacky.cz

VYPRACOVAL: Petr Kolář	HL. INŽENÝR PROJEKTU: Jakub Turoň	INVESTOR: KSÚS p.o.
ČÍSLO ZAKÁZKY: 26 10 032	DATUM: 05/2026	
AKCE: II/113 Mrzky - Doubravčice	MĚŘÍTKO: 1:150 000	FORMÁT: A3
	STUPEŇ: RDS	PŘÍLOHA ČÍSLO: A
PŘÍLOHA: Zájmová mapa	KOPIE ČÍSLO:	

Elektronický podpis: 13.8.2026
Certifikát autora podpisu:
Jméno: Soňa Sršňová
Vydal: PostSignum Qualified CA 4
Platnost do: 9.6.2027 09:58 +02:00

KOPÍROVÁNÍ A ROZMNOŽOVÁNÍ POUZE PO PŘEDCHOZÍM SOUHLASU 3K ZNAČKY s.r.o.

MÍSTNÍ ÚPRAVA V ROZPORU DIO BUDE ZNEPLATNĚNO

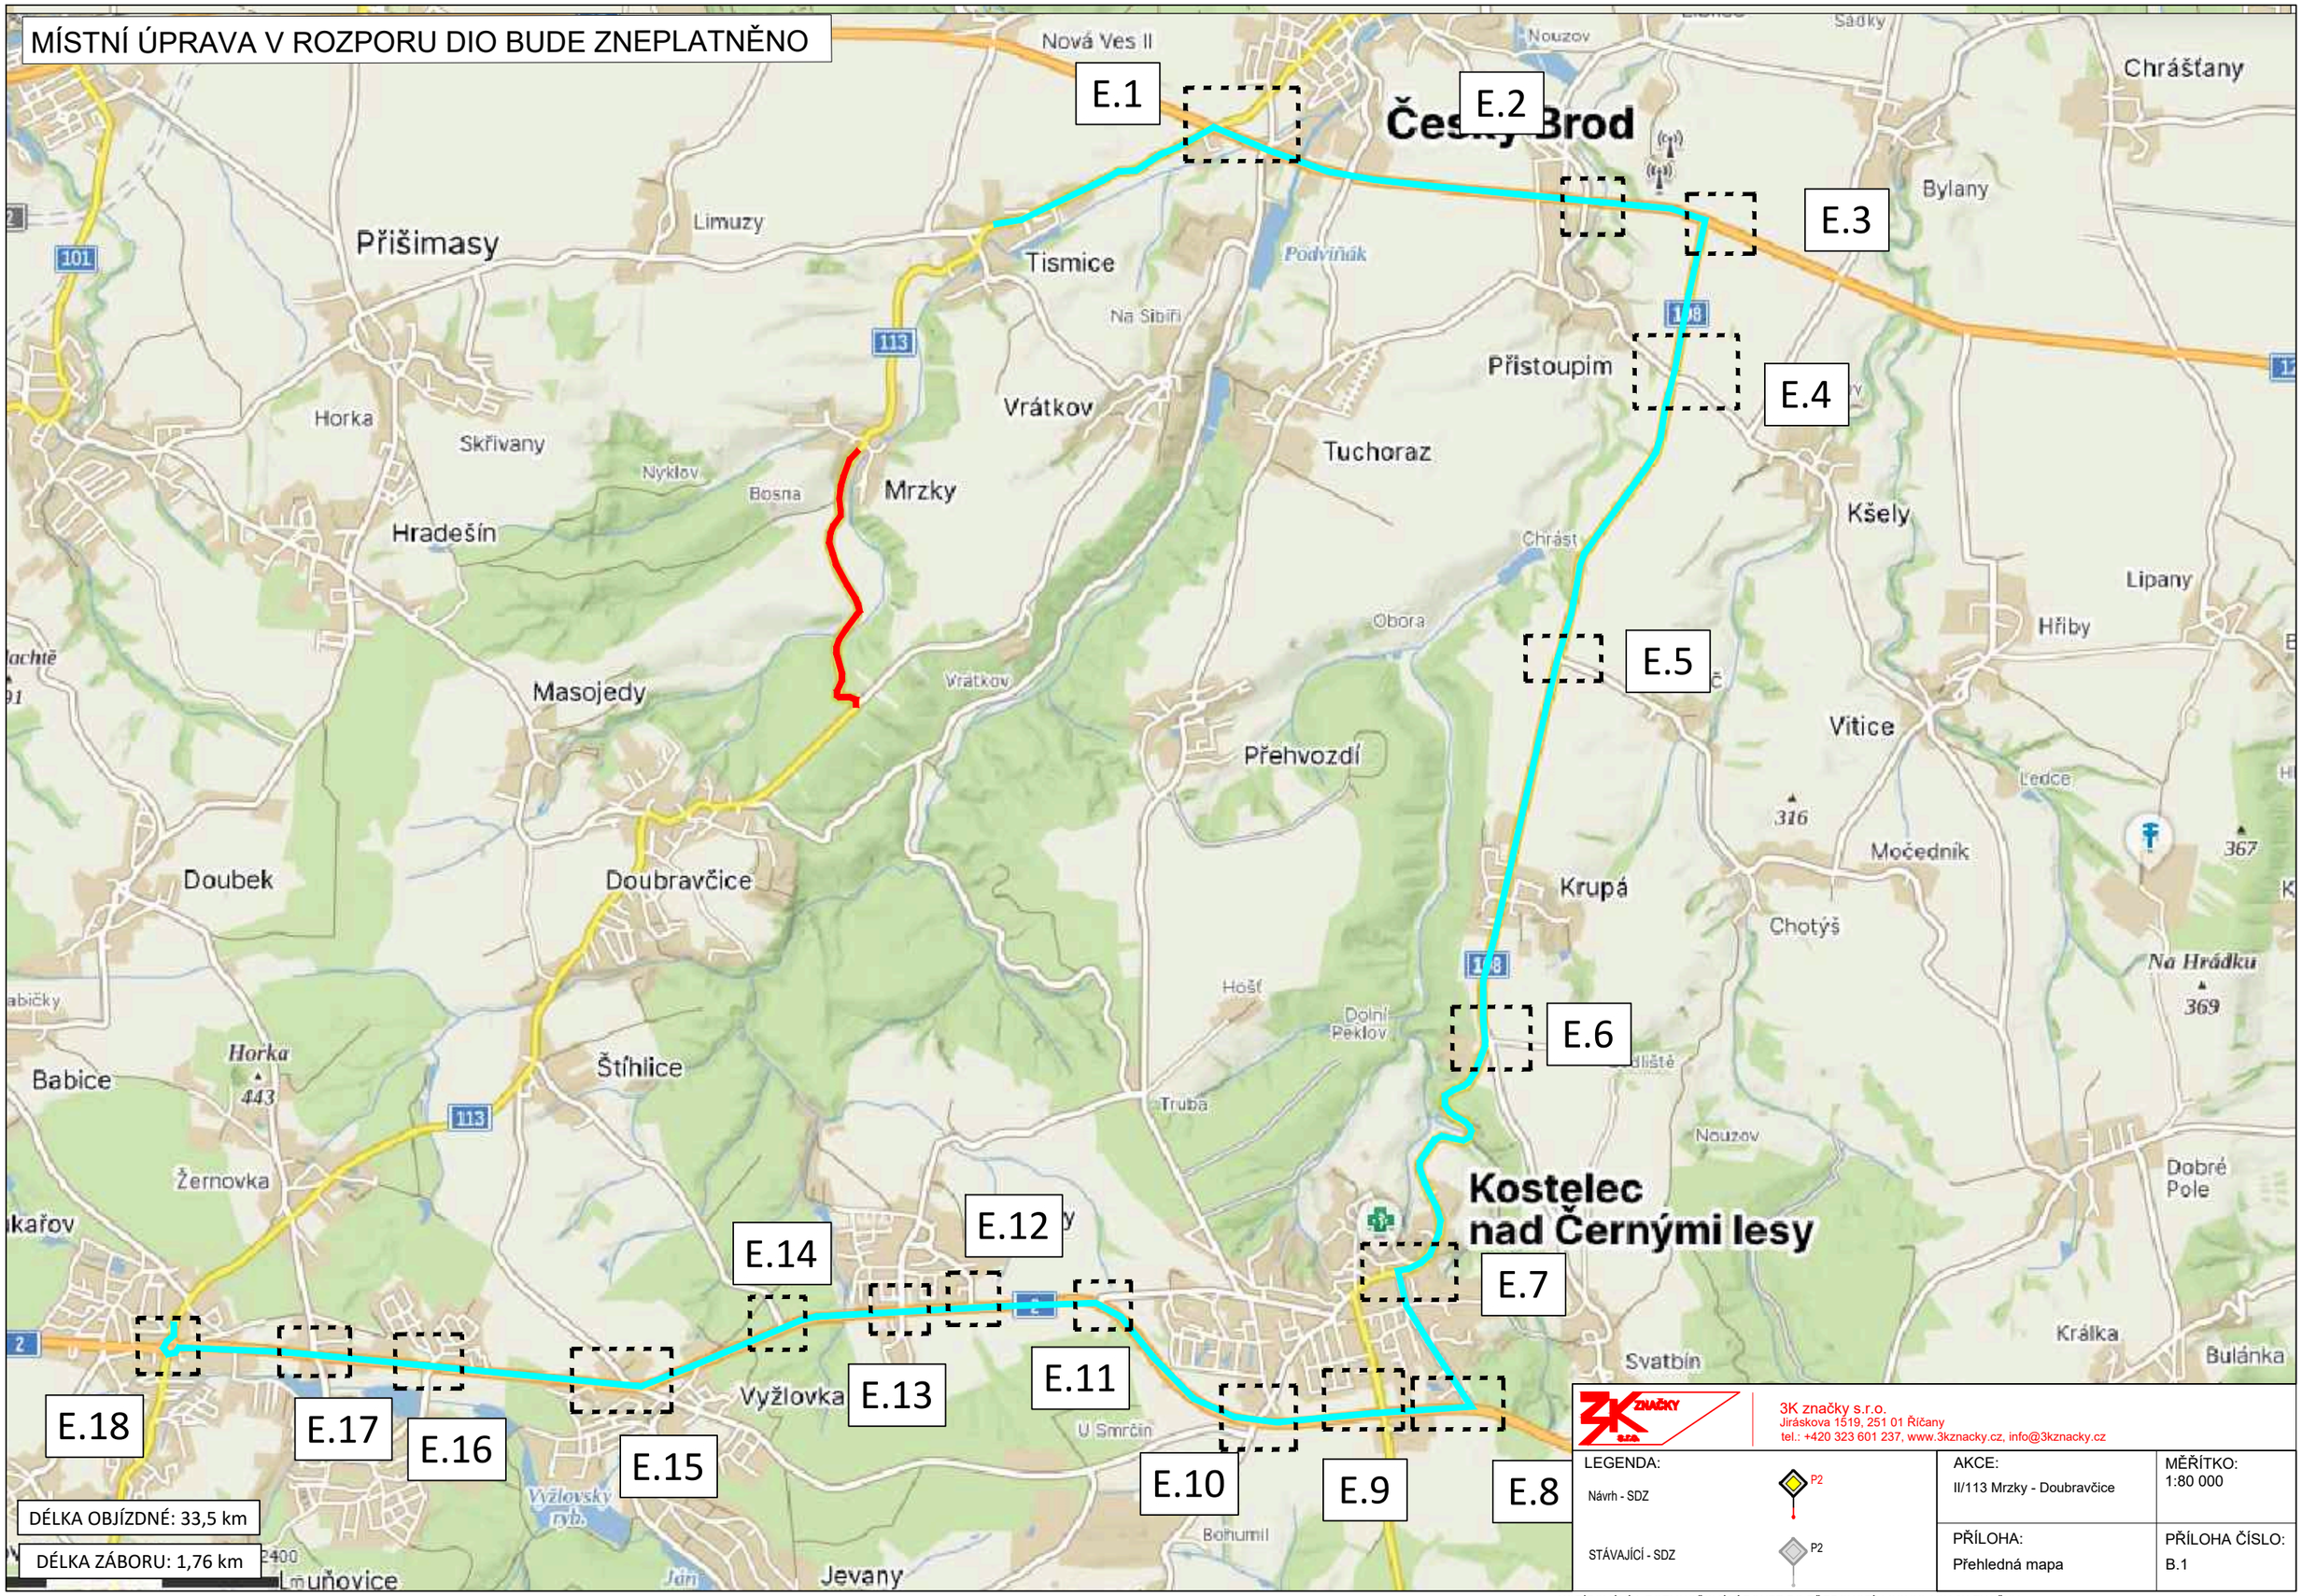

DÉLKA OBJÍZDNÉ: 33,5 km

DÉLKA ZÁBORU: 1,76 km

3K značky s.r.o.
Jiráskova 1519, 251 01 Říčany
tel.: +420 323 601 237, www.3kznacky.cz, info@3kznacky.cz

LEGENDA:

Návrh - SDZ P2

STÁVAJÍCÍ - SDZ P2

AKCE: II/113 Mrzky - Doubravčice


MĚŘÍTKO: 1:80 000

PŘÍLOHA: Přehledná mapa

PŘÍLOHA ČÍSLO: B.1

KOPÍROVÁNÍ A ROZMNOŽOVÁNÍ POUZE PO PŘEDCHOZÍM SOUHLASU 3K ZNAČKY s.r.o.

MÍSTNÍ ÚPRAVA V ROZPORU DIO BUDE ZNEPLATNĚNO

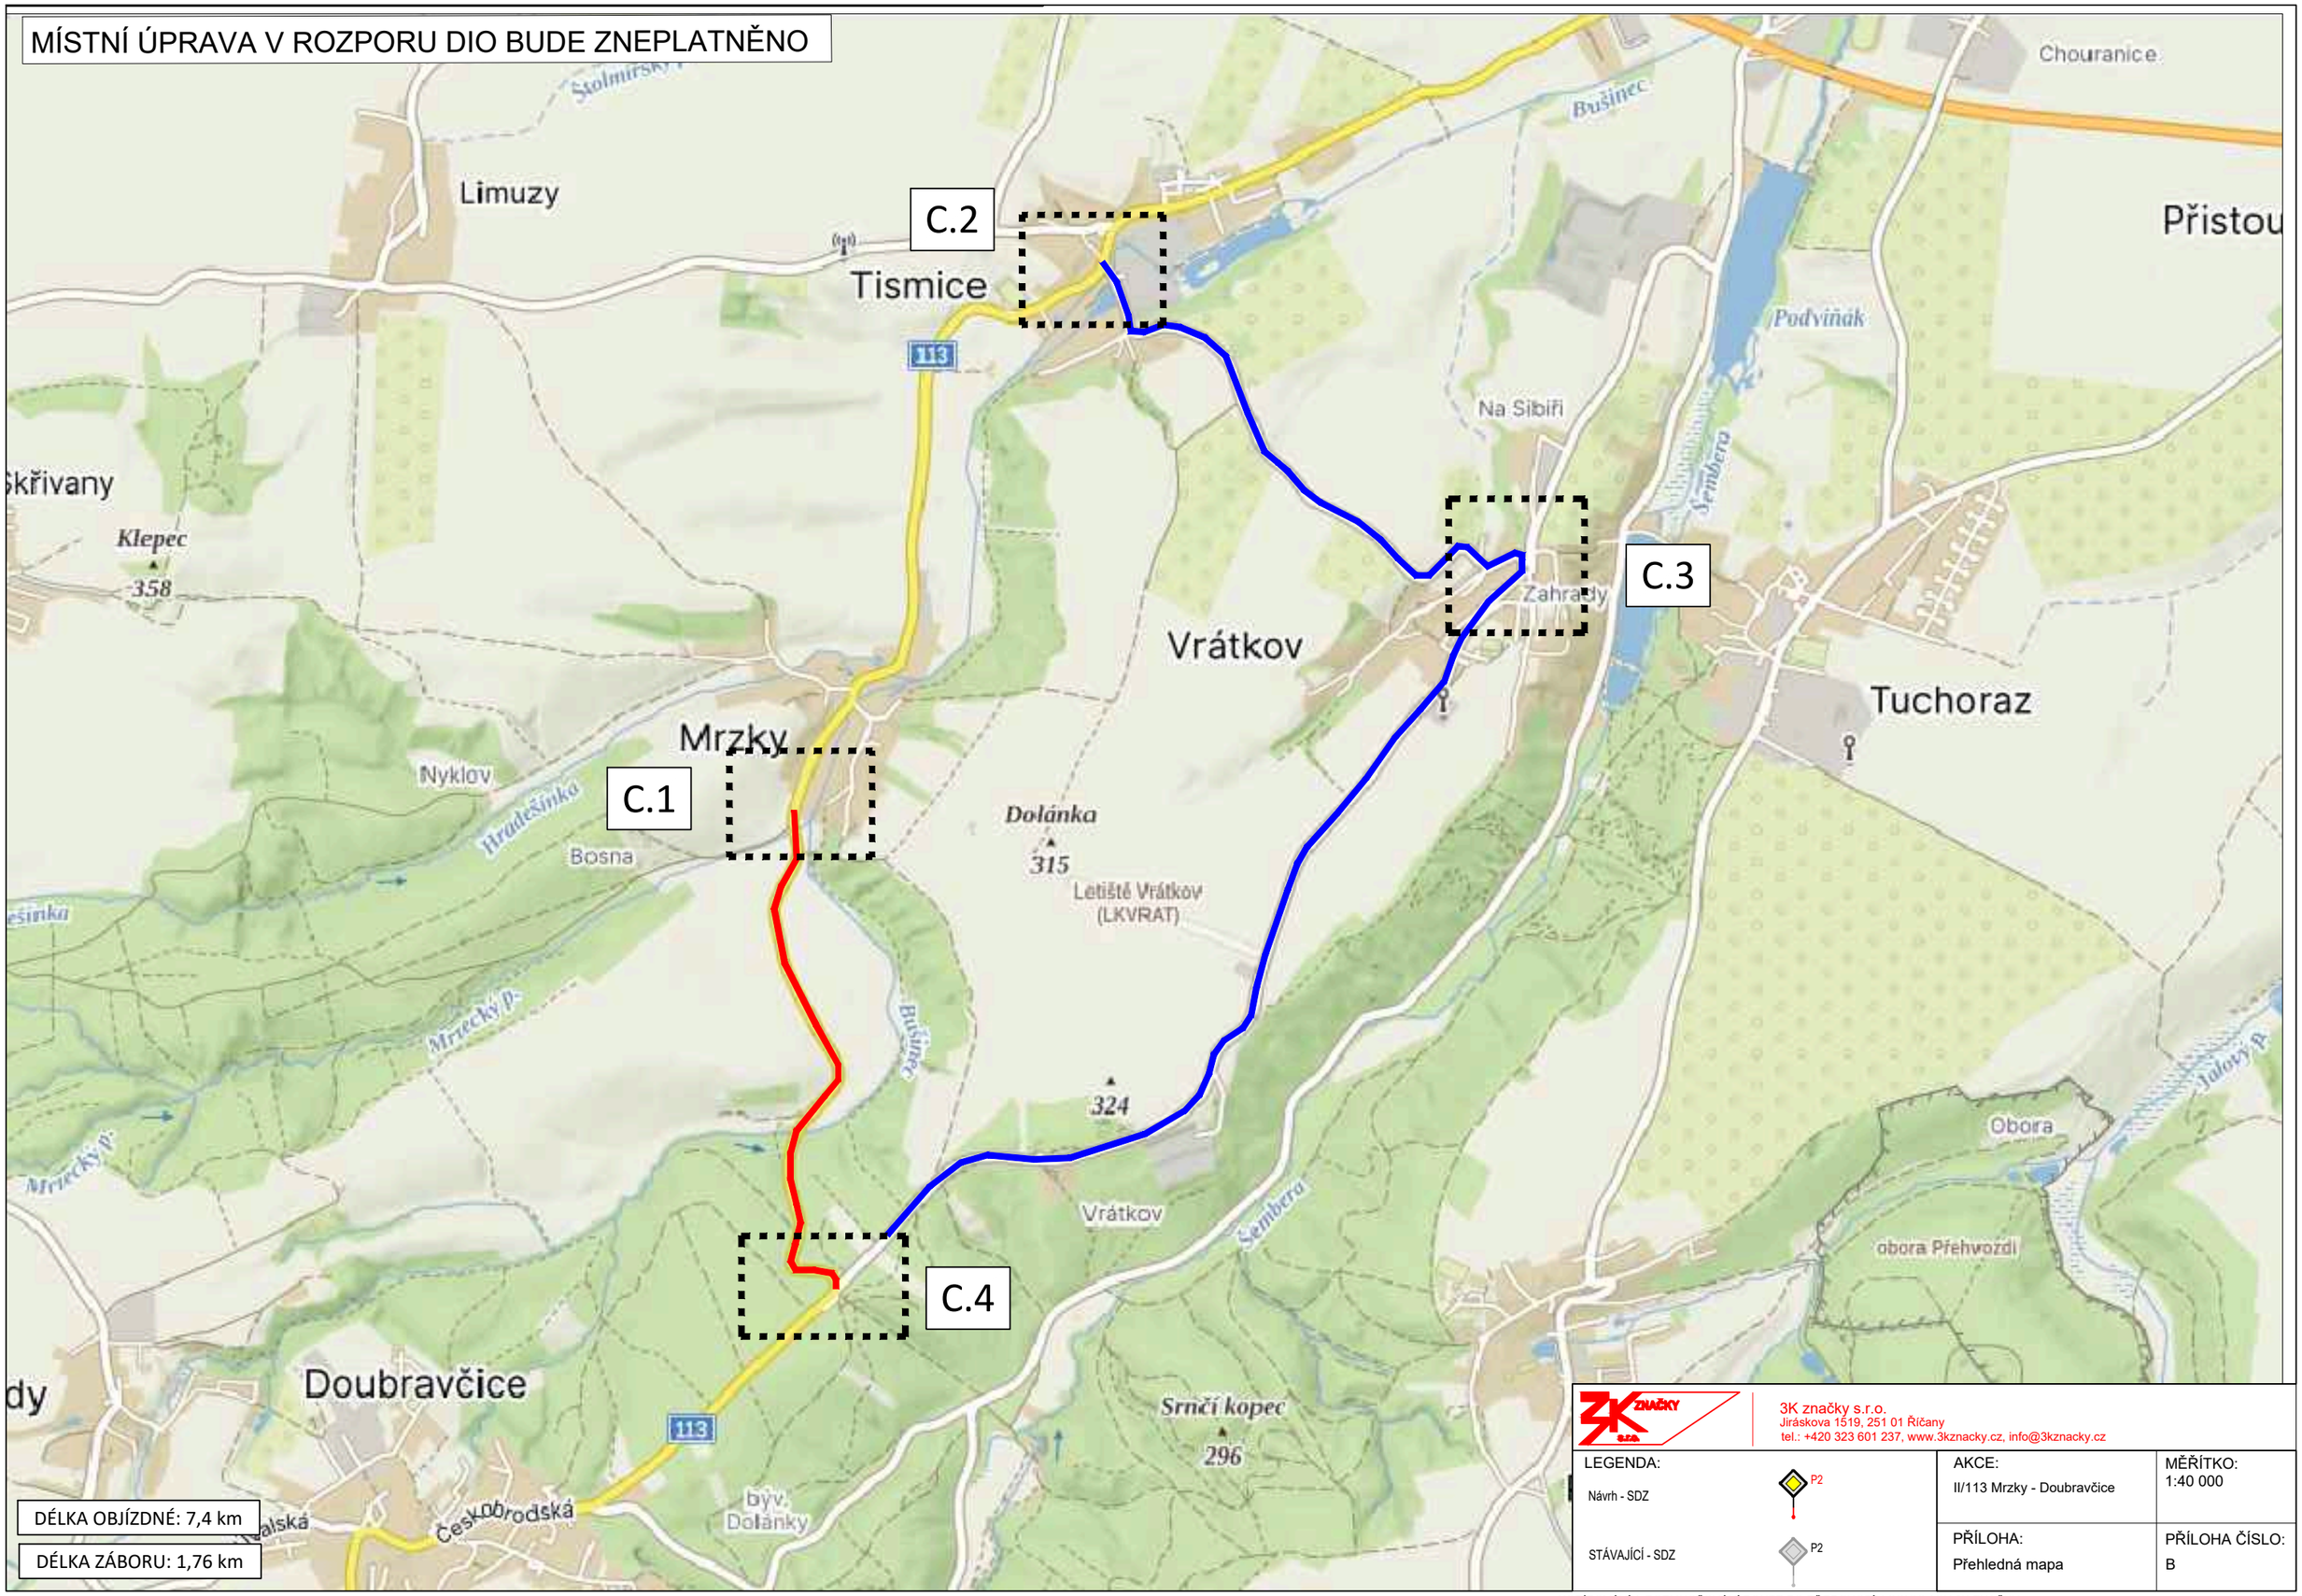

DÉLKA OBJÍZDNÉ: 7,4 km

DÉLKA ZÁBORU: 1,76 km

3K značky s.r.o.
Jiráskova 1519, 251 01 Říčany
tel.: +420 323 601 237, www.3kznacky.cz, info@3kznacky.cz

LEGENDA:	AKCE: II/113 Mrzky - Doubravčice	MĚŘÍTKO: 1:40 000
Návrh - SDZ P2		
STÁVAJÍCÍ - SDZ P2	PŘÍLOHA: Přehledná mapa	PŘÍLOHA ČÍSLO: B

KOPÍROVÁNÍ A ROZMNOŽOVÁNÍ POUZE PO PŘEDCHOZÍM SOUHLASU 3K ZNAČKY s.r.o.



MRZKY

3K značky s.r.o.
Jiráskova 1519, 251 01 Říčany
tel.: +420 323 601 237, www.3kznacky.cz, info@3kznacky.cz

LEGENDA:

Návrh - SDZ

STÁVAJÍCÍ - SDZ

AKCE:	MĚŘÍTKO:
II/113 Mrzky - Doubravčice	1:1000
PŘÍLOHA:	PŘÍLOHA ČÍSLO:
Situace DIO I	C.1

KOPÍROVÁNÍ A ROZMNOŽOVÁNÍ POUZE PO PŘEDCHOZÍM SOUHLASU 3K ZNAČKY s.r.o.

TISMICE

E.1

C.1

C.3

II/113

III/1135

MRZKY

DOUBRAVČICE

ČESKÝ BROD

MUKAŘOV

VRÁTKOV

ZNEPLATNIT

IP22

IS3a

IS3b

IS3c

IS11b

3K značky s.r.o.
Jiráskova 1519, 251 01 Říčany
tel.: +420 323 601 237, www.3kznacky.cz, info@3kznacky.cz

LEGENDA:

Návrh - SDZ P2

STÁVAJÍCÍ - SDZ P2

AKCE: II/113 Mrzky - Doubravčice

MĚŘÍTKO: 1:1000

PŘÍLOHA: Situace DIO II

PŘÍLOHA ČÍSLO: C.2



3K značky s.r.o.
Jiráskova 1519, 251 01 Říčany
tel.: +420 323 601 237, www.3kznacky.cz, info@3kznacky.cz

LEGENDA:

Návrh - SDZ P2

STÁVAJÍCÍ - SDZ P2

AKCE: II/113 Mrzky - Doubravčice	MĚŘÍTKO: 1:1000
PŘÍLOHA: Situace DIO III	PŘÍLOHA ČÍSLO: C.3

KOPÍROVÁNÍ A ROZMNOŽOVÁNÍ POUZE PO PŘEDCHOZÍM SOUHLASU 3K ZNAČKY s.r.o.

DOUBRAVČICE

C.1

C.3

E.18

III/113

III/1139

St. 8.1km

B1

E13

MIMO VOZIDEL STAVBY

IS2a
IS3b

MRZKY

IS11b

VRATKOV
ČESKÝ BROD

ZNEPLATNIT

B24a

IS3a
IS3c

DOUBRAVČICE

IS11b

ZNEPLATNIT

DOUBRAVČICE
MLÝNKOVOU
ČESKÝ BROD

B24b

E19

MIMO DOPRAVNÍ OBSLUHY

B4

3.5t

IP22

POZOR

SILNICE III/113
MRZKY-DOUBRAVČICE
UZAVŘENA

SBS7 typ1

Z2

3K značky s.r.o.
Jiráskova 1519, 251 01 Říčany
tel.: +420 323 601 237, www.3kznacky.cz, info@3kznacky.cz

LEGENDA:

Návrh - SDZ — P2

STÁVAJÍCÍ - SDZ — P2


AKCE:	MĚŘÍTKO:
II/113 Mrzky - Doubravčice	1:1000
PŘÍLOHA:	PŘÍLOHA ČÍSLO:
Situace DIO IV	C.4



3K značky s.r.o.
Jiráskova 1519, 251 01 Říčany
tel.: +420 323 601 237, www.3kznacky.cz, info@3kznacky.cz

LEGENDA:		AKCE:	MĚŘÍTKO:
Návrh - SDZ	P2	II/113 Mrzky - Doubravčice	1:1000
STÁVAJÍCÍ - SDZ	P2	PŘÍLOHA: Situace DIO I	PŘÍLOHA ČÍSLO: E.1

KOPÍROVÁNÍ A ROZMNOŽOVÁNÍ POUZE PO PŘEDCHOZÍM SOUHLASU 3K ZNAČKY s.r.o.

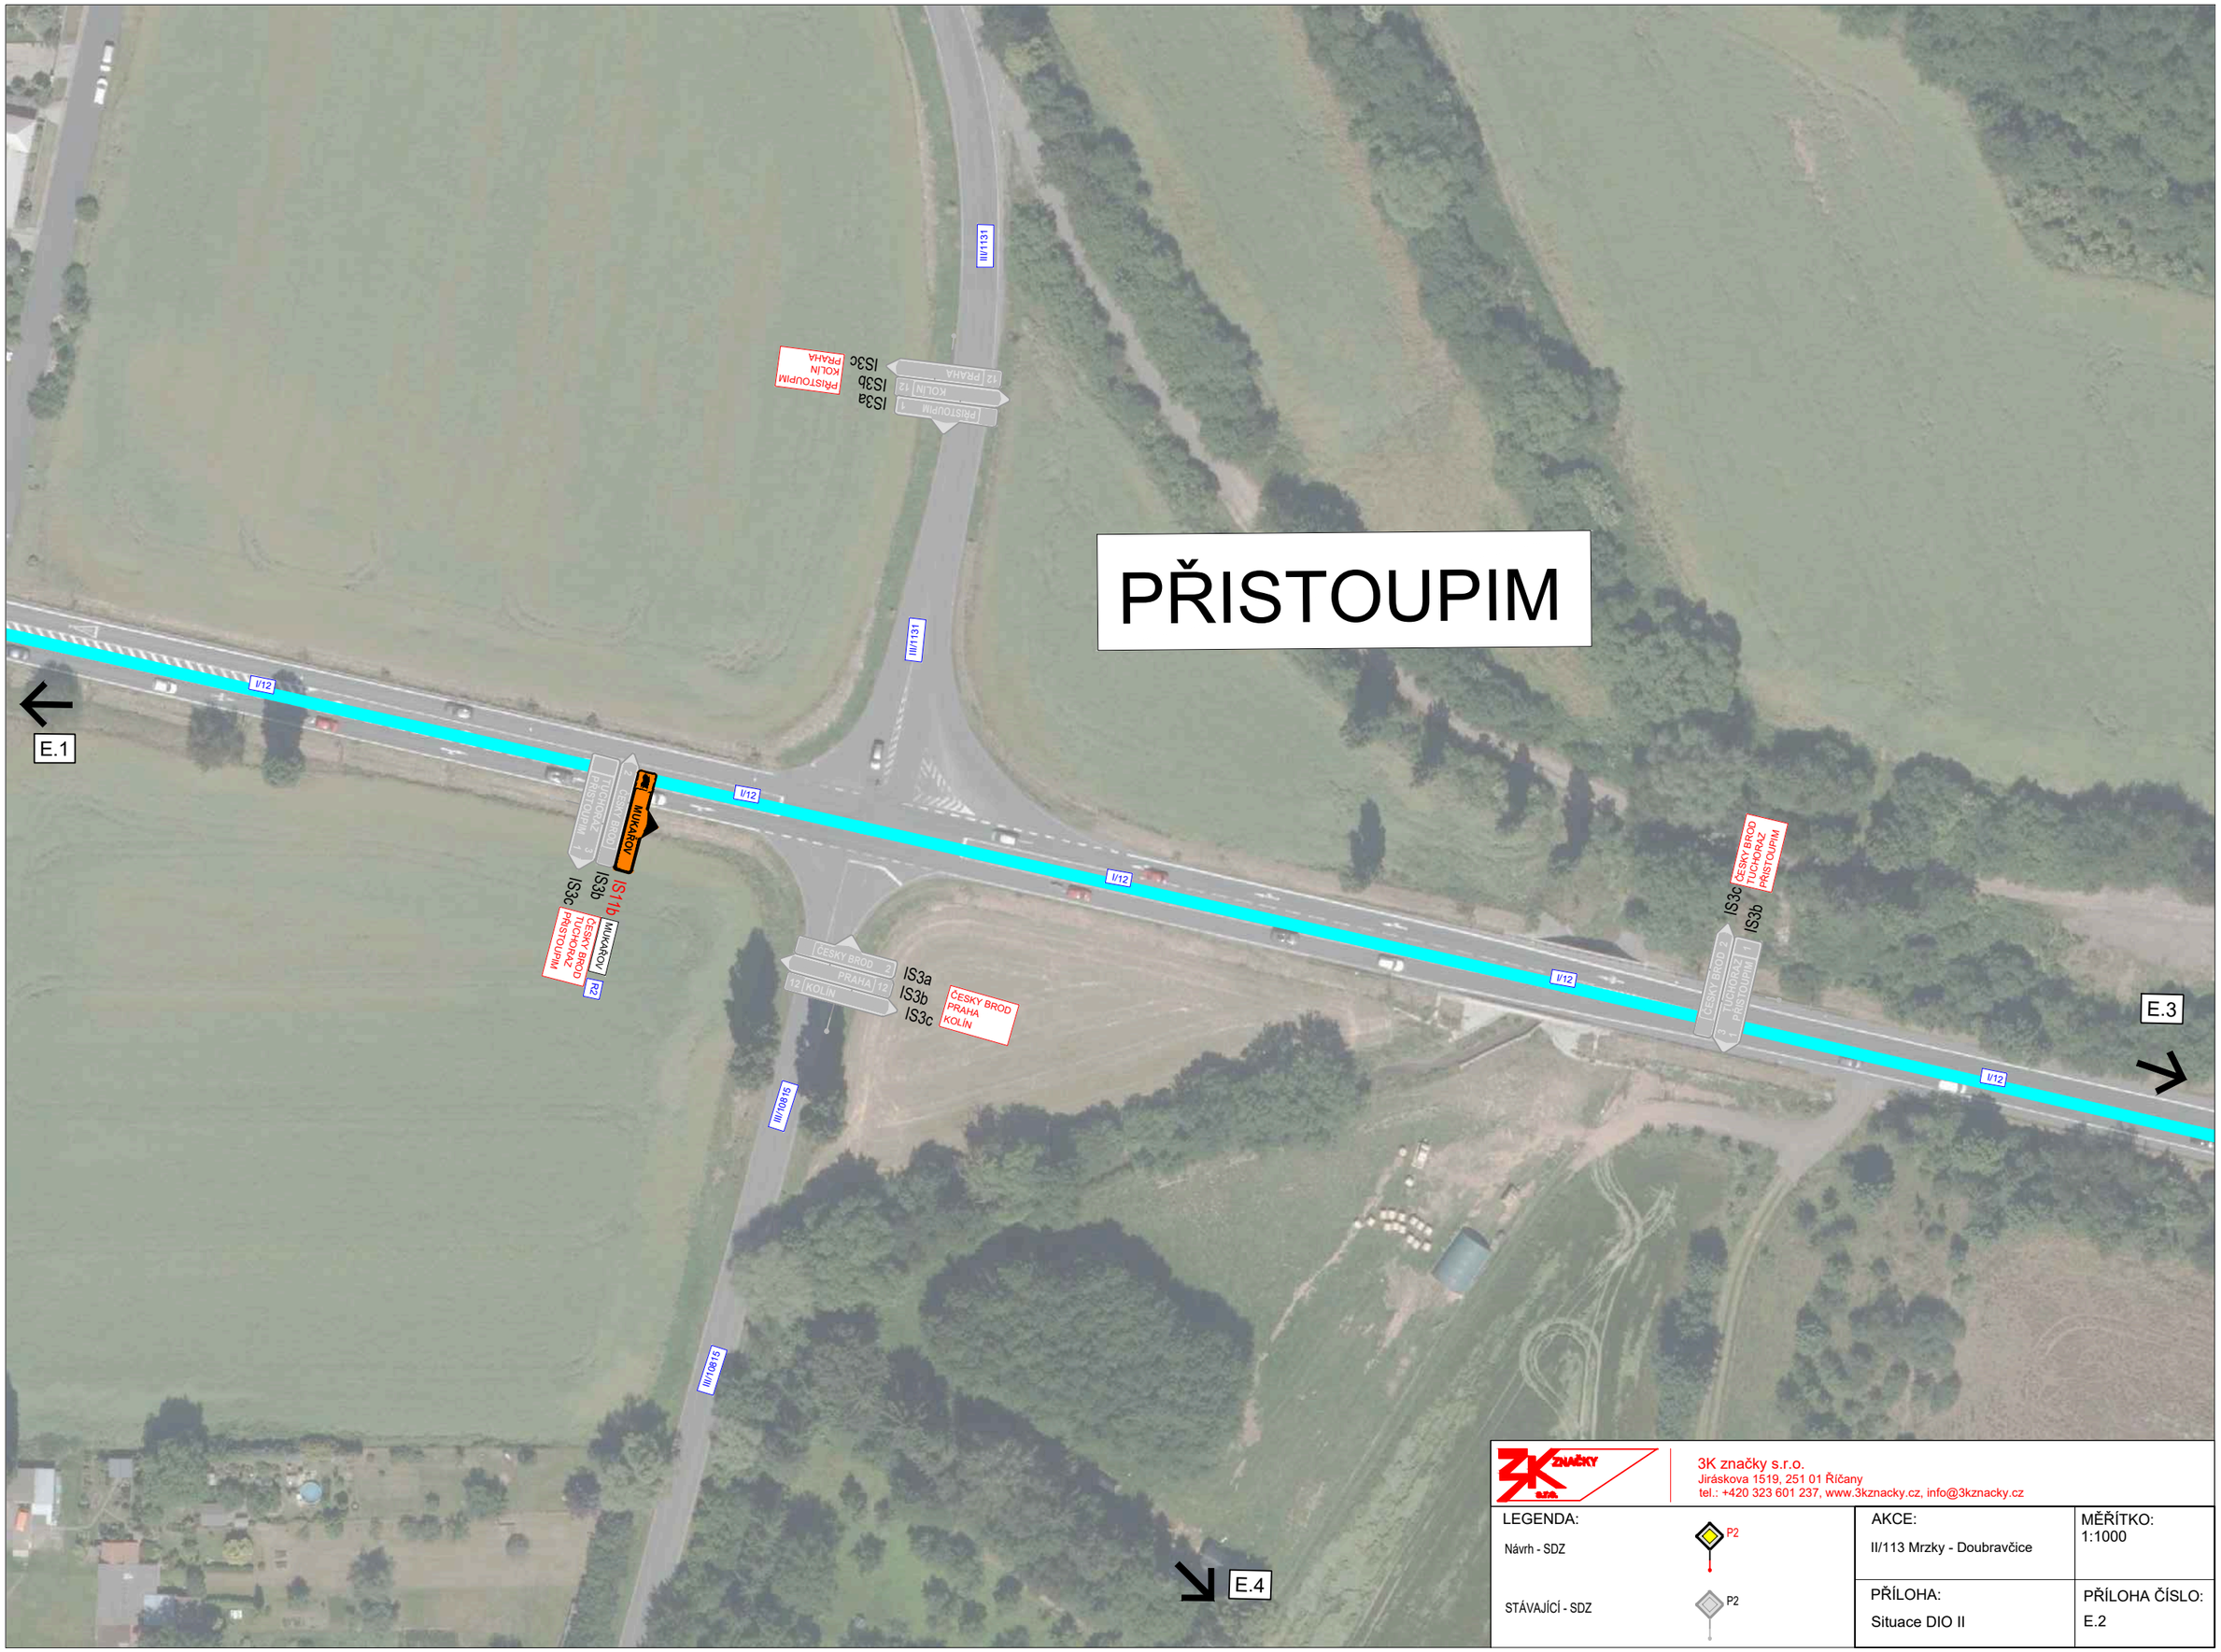


3K značky s.r.o.
Jiráskova 1519, 251 01 Říčany
tel.: +420 323 601 237, www.3kznacky.cz, info@3kznacky.cz

LEGENDA:

Návrh - SDZ P2

STÁVAJÍCÍ - SDZ P2

AKCE:	MĚŘÍTKO:
II/113 Mrzky - Doubravčice	1:1000
PŘÍLOHA:	PŘÍLOHA ČÍSLO:
Situace DIO II	E.2

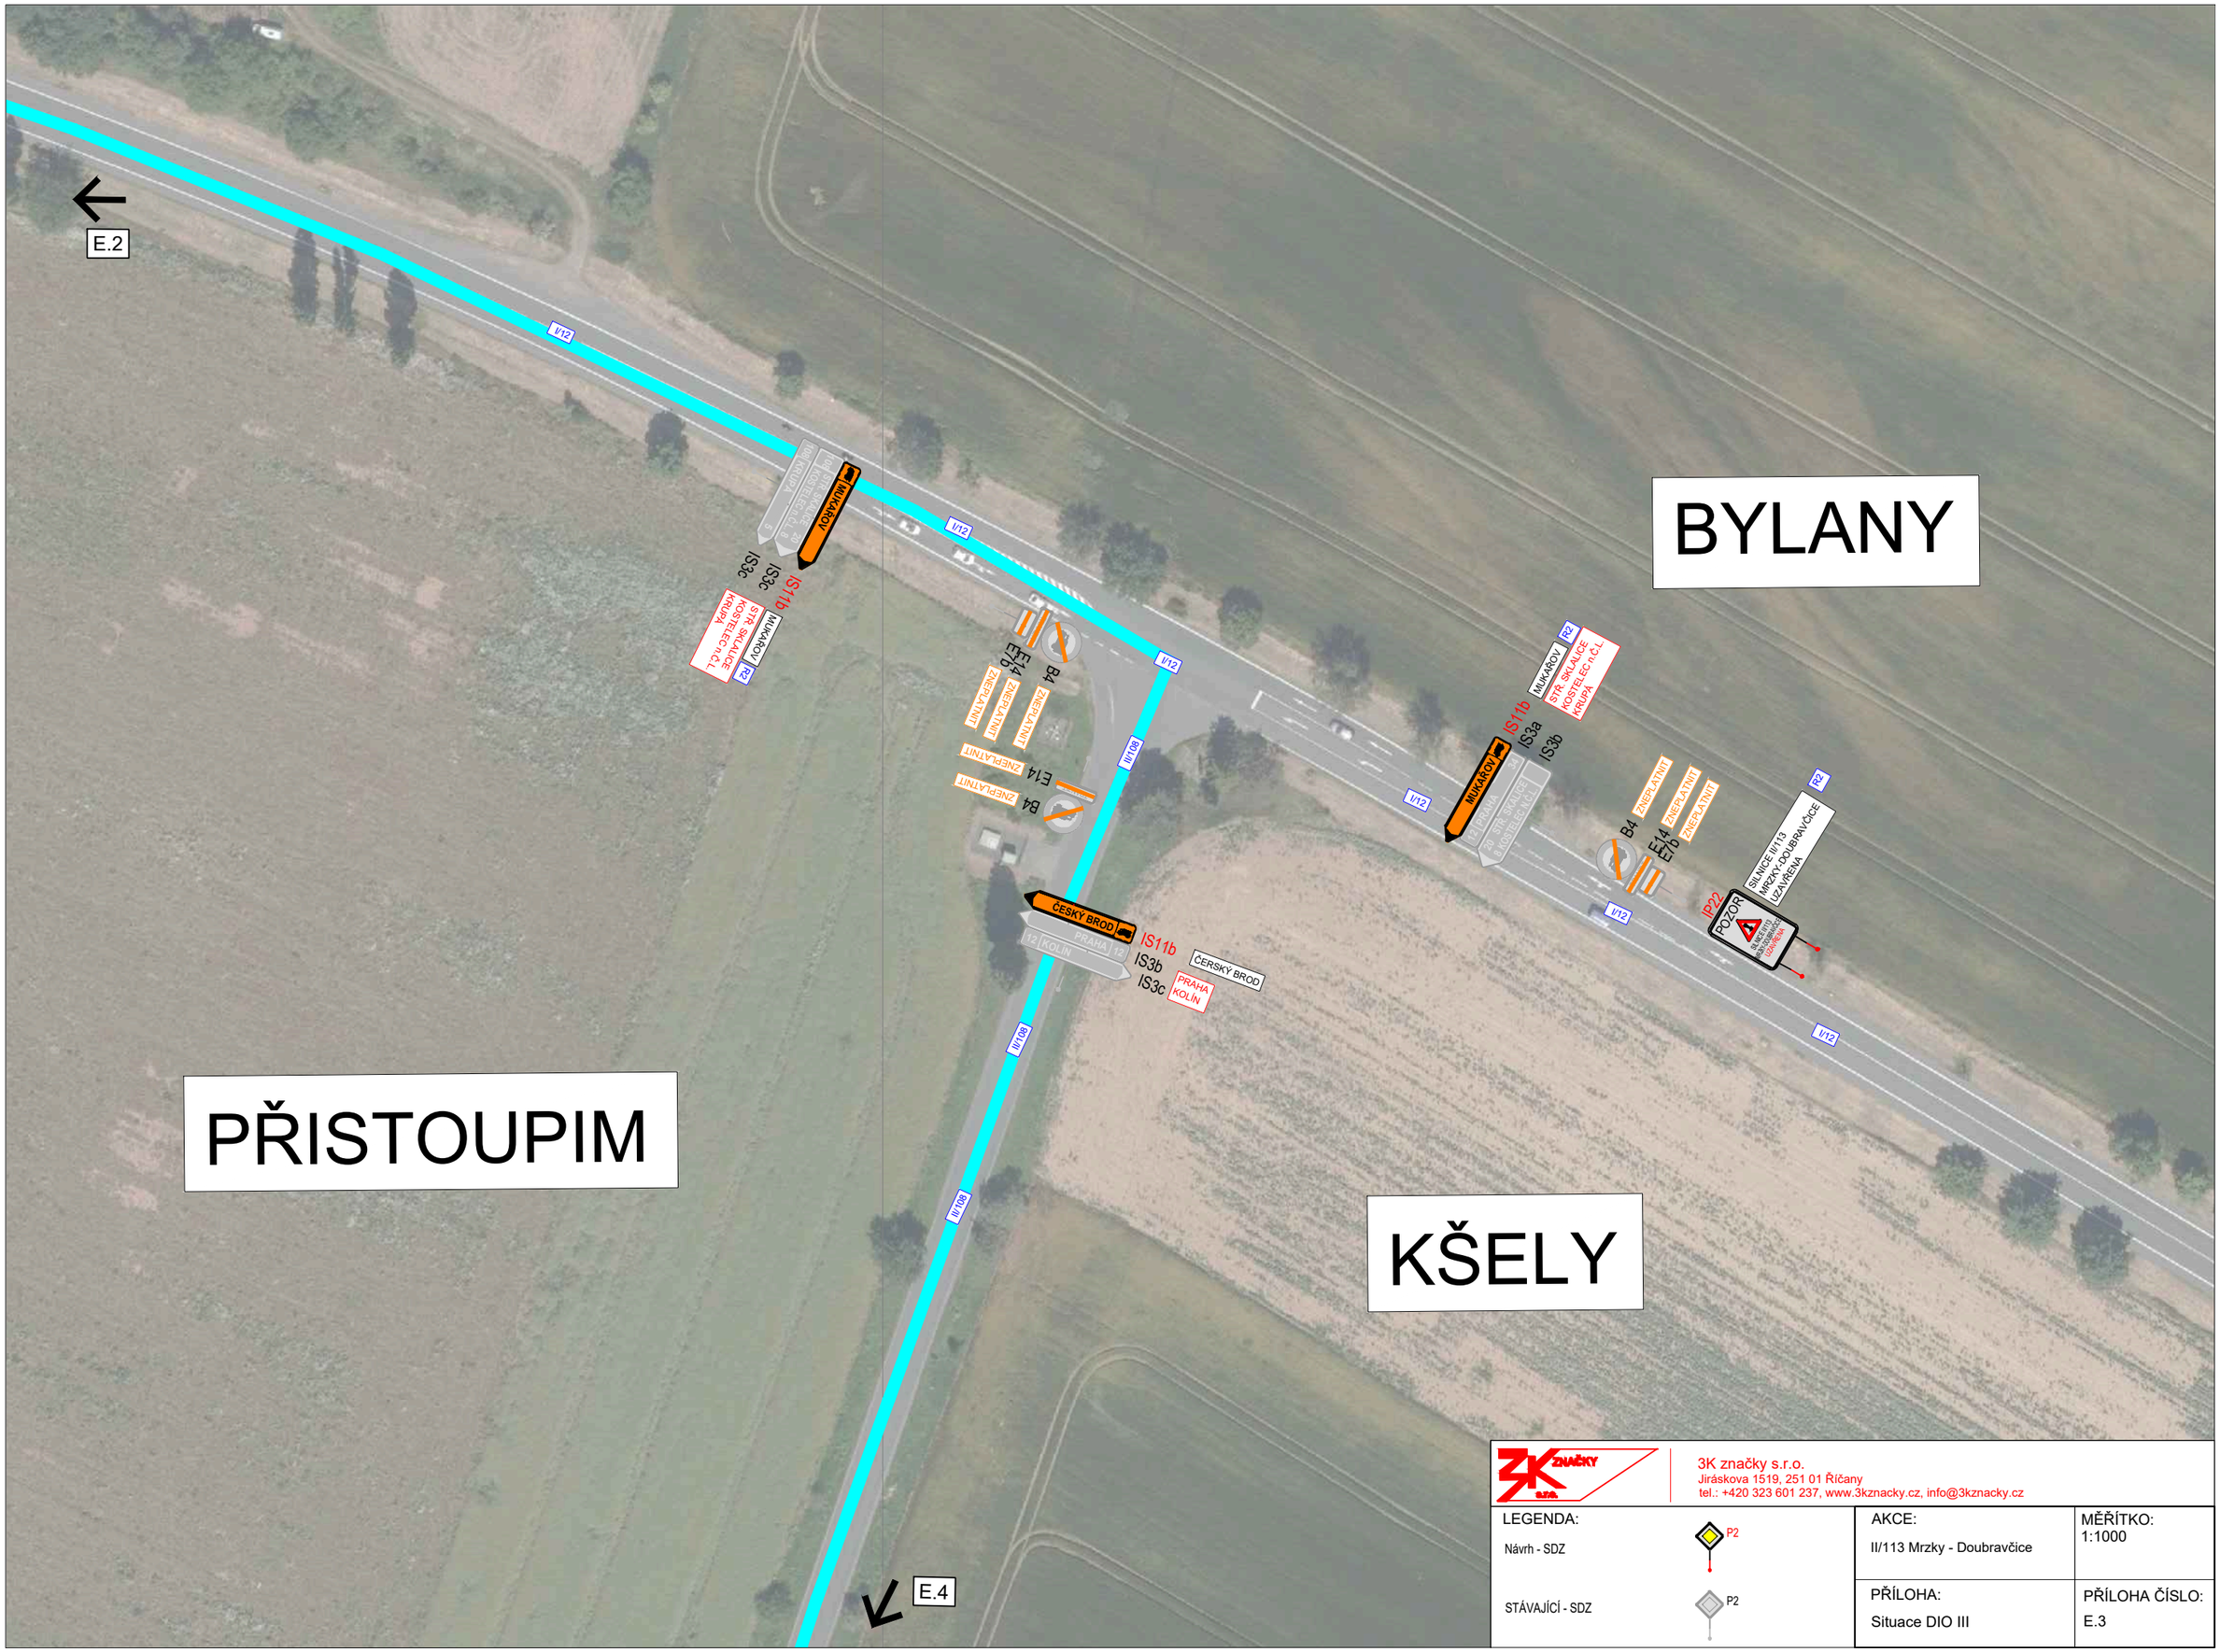

3K značky s.r.o.
Jiráskova 1519, 251 01 Říčany
tel.: +420 323 601 237, www.3kznacky.cz, info@3kznacky.cz

LEGENDA:

Návrh - SDZ P2

STÁVAJÍCÍ - SDZ P2

AKCE: II/113 Mrzky - Doubravčice	MĚŘÍTKO: 1:1000
PŘÍLOHA: Situace DIO III	PŘÍLOHA ČÍSLO: E.3

E.2

E.3

KŠELY

PŘISTOUPIM

E.5

III/10614

III/10614

III/10614

II/108

II/108

II/108

III/10612

III/10612

III/10612

III/10612

VÍTKOV

KŠELY

TUCHORAZ

PŘISTOUPIM

IS3b

IS3c

VÍTKOV

KŠELY

TUCHORAZ

PŘISTOUPIM

VÍTKOV

ČESKÝ BROD

KOSTELEC N.Č.L.

IS3b

IS3c

VÍTKOV

ČESKÝ BROD

KOSTELEC N.Č.L.

ČESKÝ BROD

IS11b

IS3b

IS3c

ČESKÝ BROD

TUCHORAZ

PŘISTOUPIM

VÍTKOV

KŠELY

ČESKÝ BROD

KOSTELEC N.Č.L.

IS3c

IS3b

3K značky s.r.o.
Jiráskova 1519, 251 01 Říčany
tel.: +420 323 601 237, www.3kznacky.cz, info@3kznacky.cz

LEGENDA:

Návrh - SDZ

P2

STÁVAJÍCÍ - SDZ

P2

AKCE:
II/113 Mrzky - Doubravčice

MĚŘÍTKO:
1:1000

PŘÍLOHA:
Situace DIO IV

PŘÍLOHA ČÍSLO:
E.4



3K značky s.r.o.
Jiráskova 1519, 251 01 Říčany
tel.: +420 323 601 237, www.3kznacky.cz, info@3kznacky.cz

LEGENDA:

Návrh - SDZ P2

STÁVAJÍCÍ - SDZ P2


AKCE: II/113 Mrzky - Doubravčice

MĚŘÍTKO: 1:1000

PŘÍLOHA: Situace DIO V

PŘÍLOHA ČÍSLO: E.5

KOPÍROVÁNÍ A ROZMNOŽOVÁNÍ POUZE PO PŘEDCHOZÍM SOUHLASU 3K ZNAČKY s.r.o.

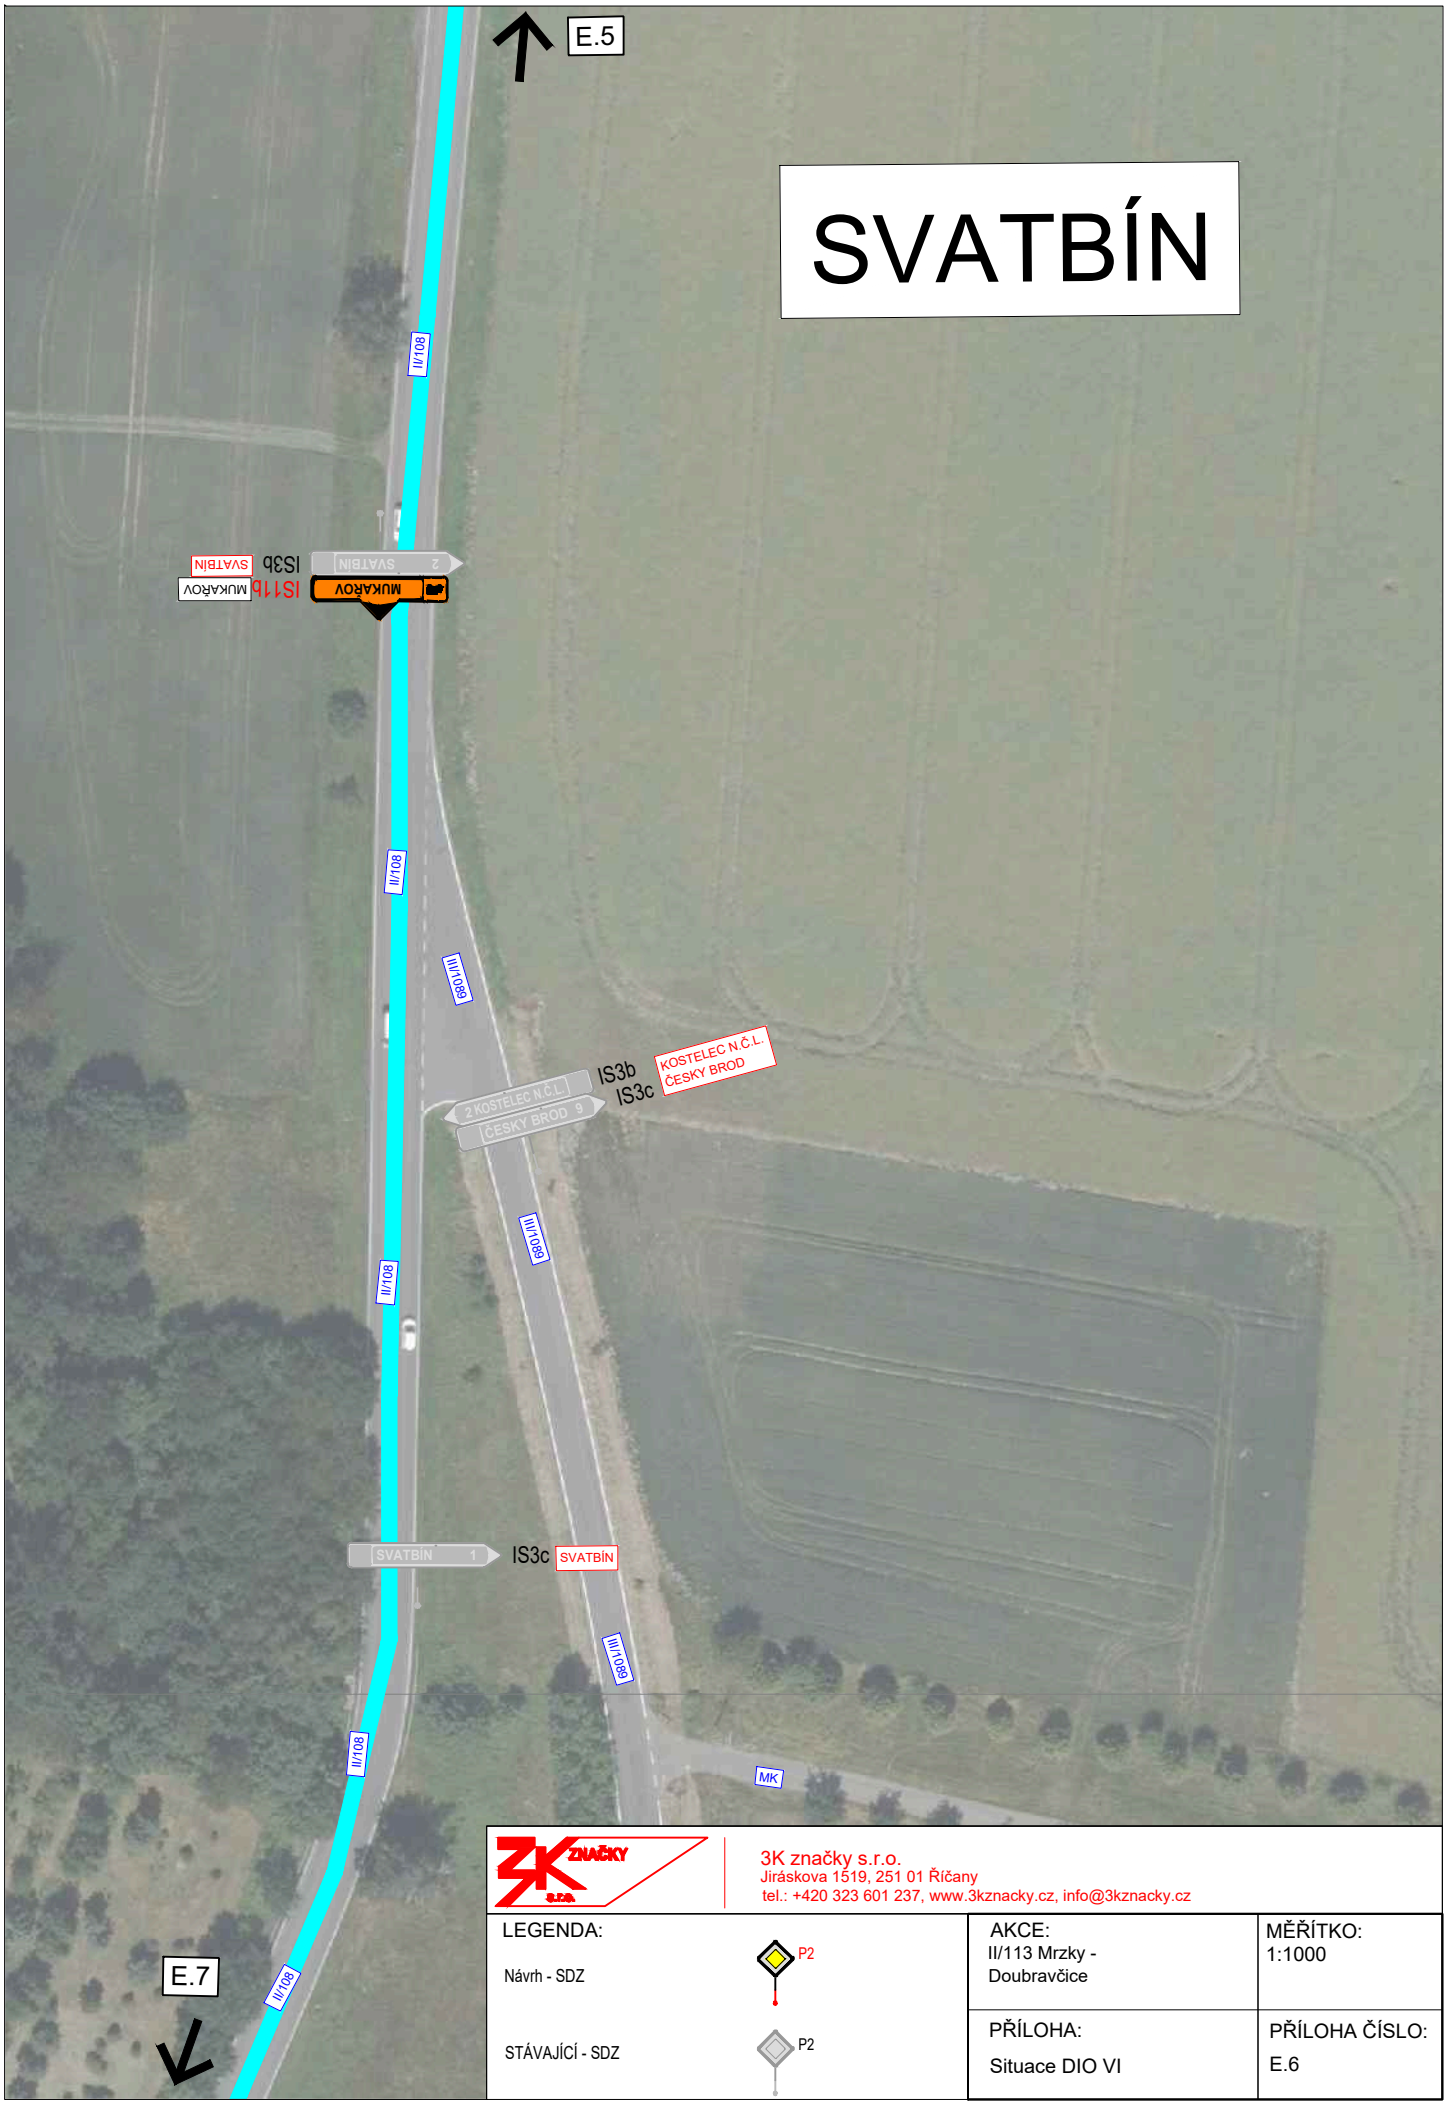

3K značky s.r.o.
Jiráskova 1519, 251 01 Říčany
tel.: +420 323 601 237, www.3kznacky.cz, info@3kznacky.cz

LEGENDA:

Návrh - SDZ P2

STÁVAJÍCÍ - SDZ P2

AKCE:
II/113 Mrzky - Doubravčice

MĚŘÍTKO:
1:1000

PŘÍLOHA:
Situace DIO VI

PŘÍLOHA ČÍSLO:
E.6

KOPÍROVÁNÍ A ROZMNOŽOVÁNÍ POUZE PO PŘEDCHOZÍM SOUHLASU 3K ZNAČKY s.r.o.

KOSTELEC N.Č.L.



3K značky s.r.o.
Jiráskova 1519, 251 01 Říčany
tel.: +420 323 601 237, www.3kznacky.cz, info@3kznacky.cz

LEGENDA:

Návrh - SDZ P2

STÁVAJÍCÍ - SDZ P2

AKCE: II/113 Mrzky - Doubravčice


MĚŘÍTKO: 1:1000

PŘÍLOHA: Situace DIO VII

PŘÍLOHA ČÍSLO: E.7

KOPÍROVÁNÍ A ROZMNOŽOVÁNÍ POUZE PO PŘEDCHOZÍM SOUHLASU 3K ZNAČKY s.r.o.


KOSTELEC N.Č.L.

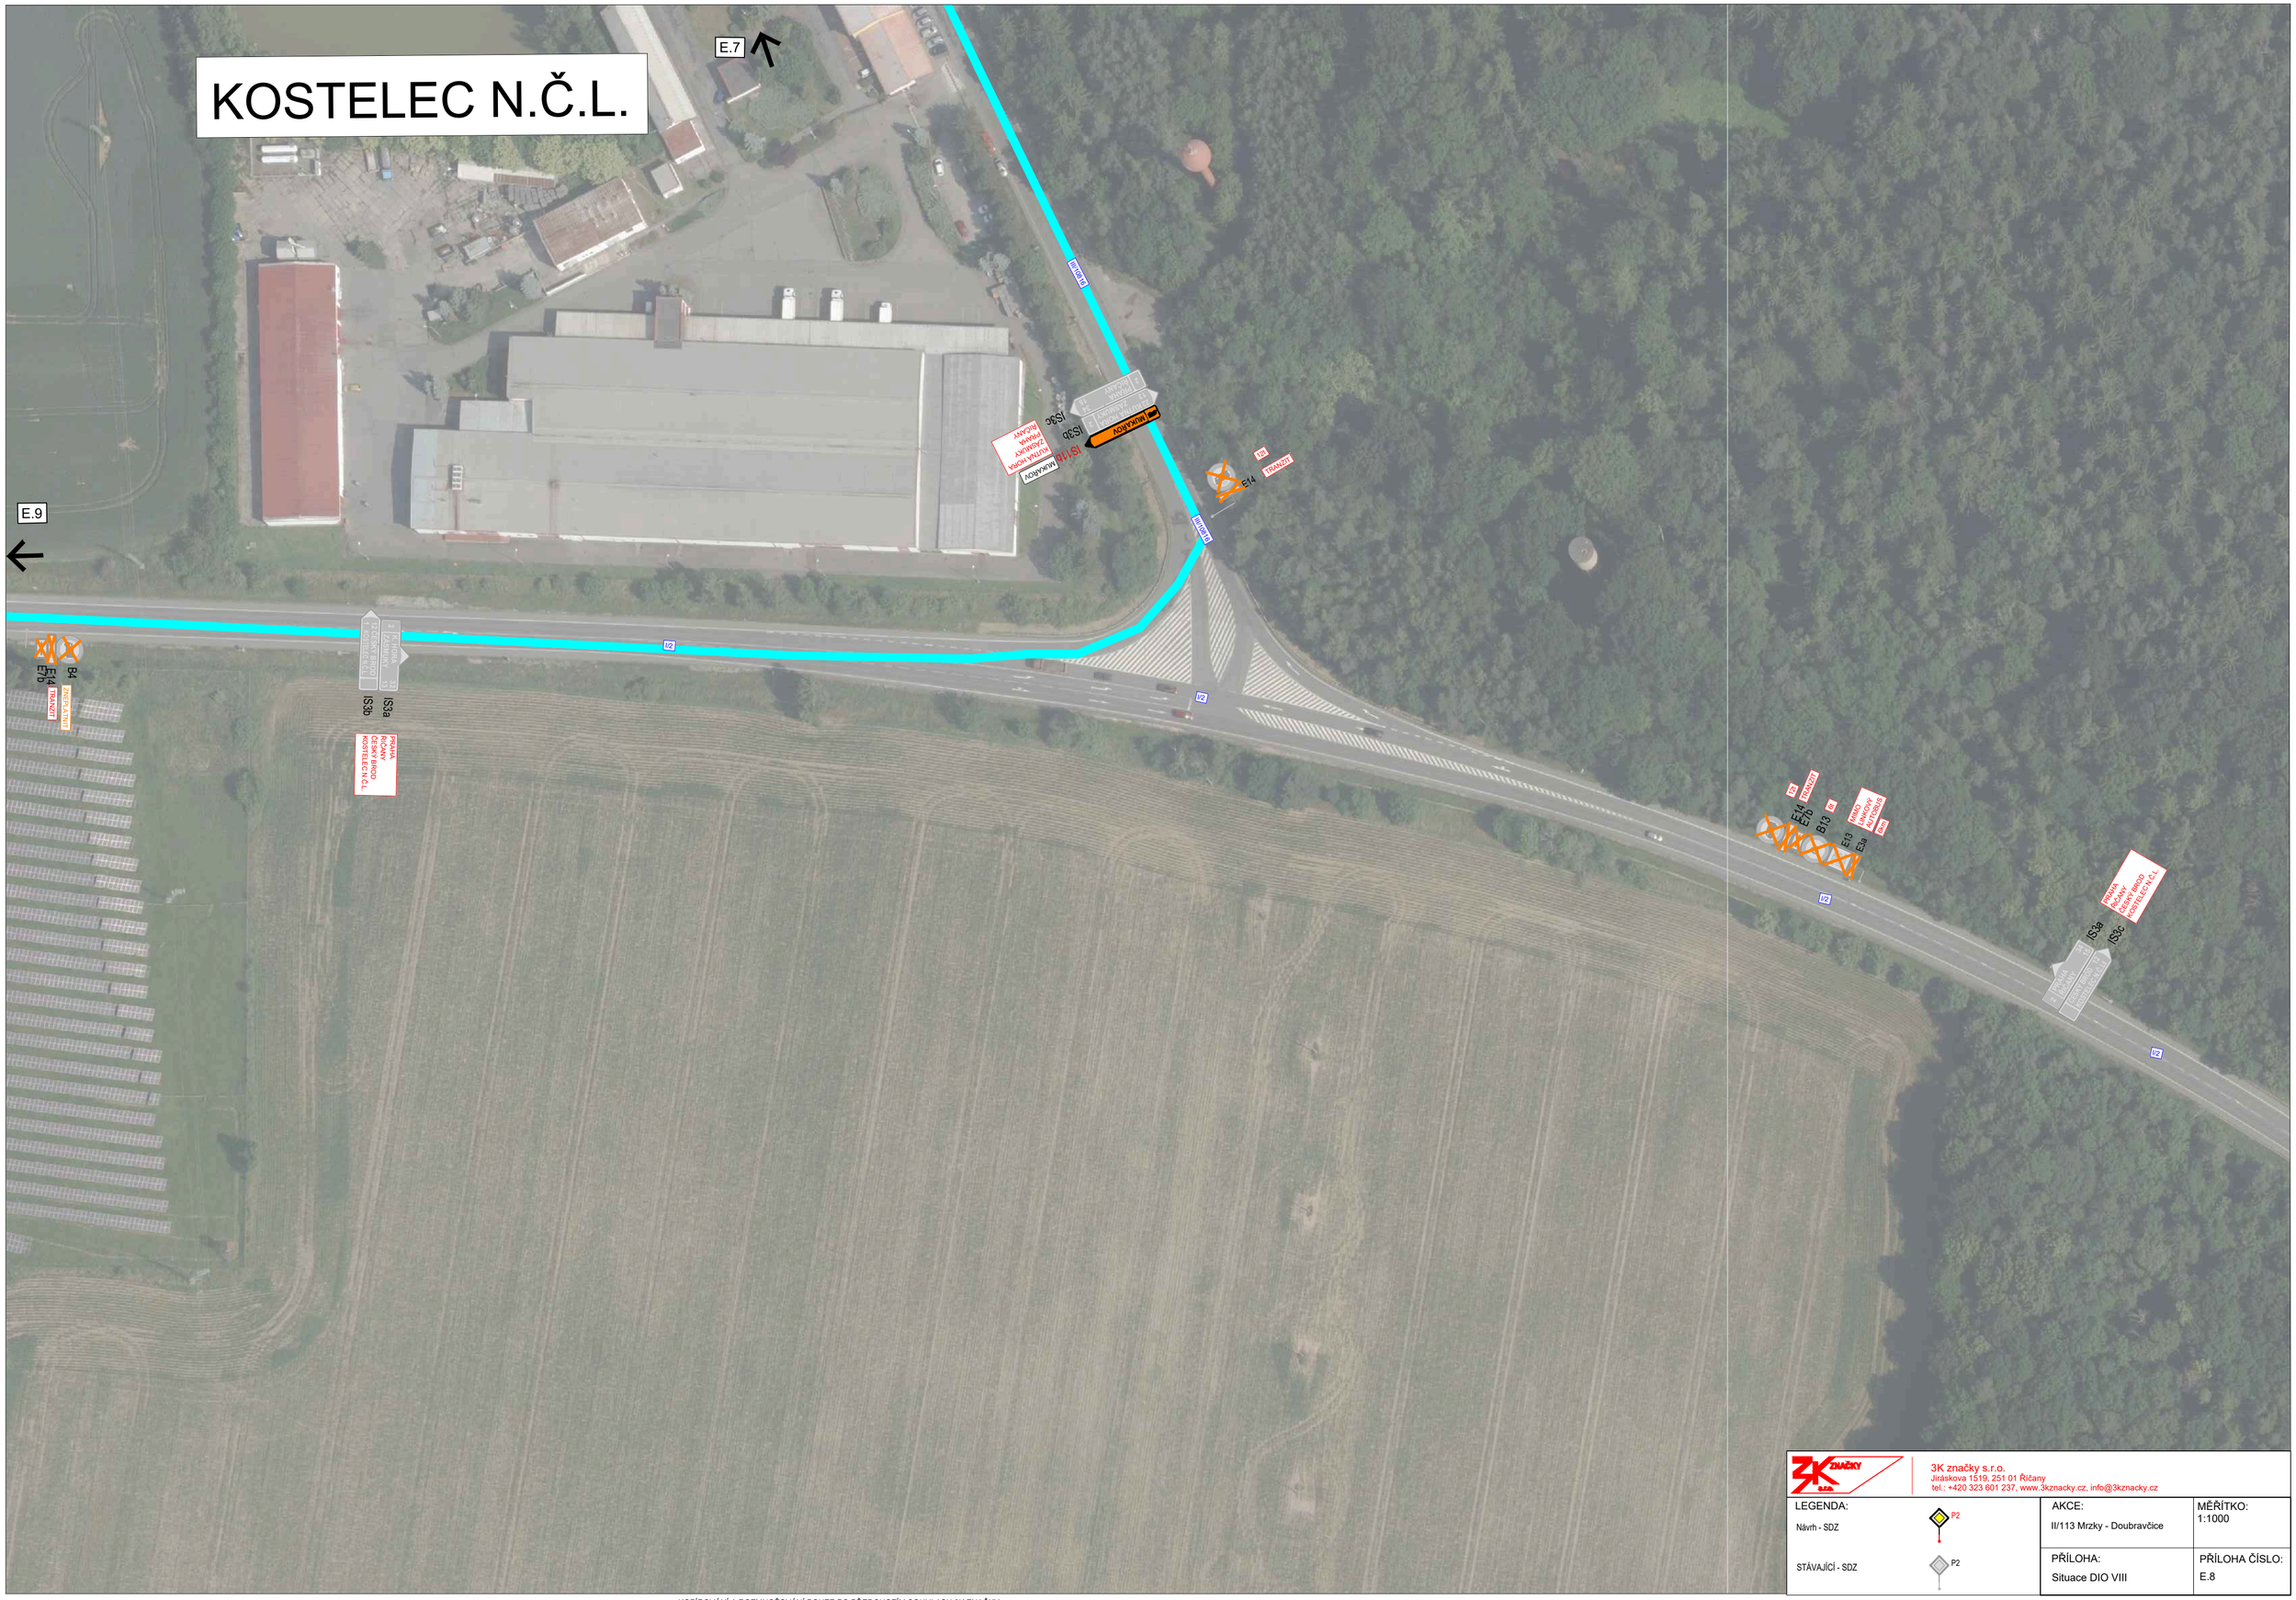

3K značky s.r.o.
Jiráskova 1519, 251 01 Říčany
tel.: +420 323 601 237, www.3kznacky.cz, info@3kznacky.cz

LEGENDA: Návrh - SDZ STÁVAJÍCÍ - SDZ	AKCE: II/113 Mrzky - Doubravčice	MĚŘÍTKO: 1:1000
	PŘÍLOHA: Situace DIO VIII	PŘÍLOHA ČÍSLO: E.8

KOPÍROVÁNÍ A ROZMNOŽOVÁNÍ POUZE PO PŘEDCHOZÍM SOUHLASU 3K ZNAČKY s.r.o.

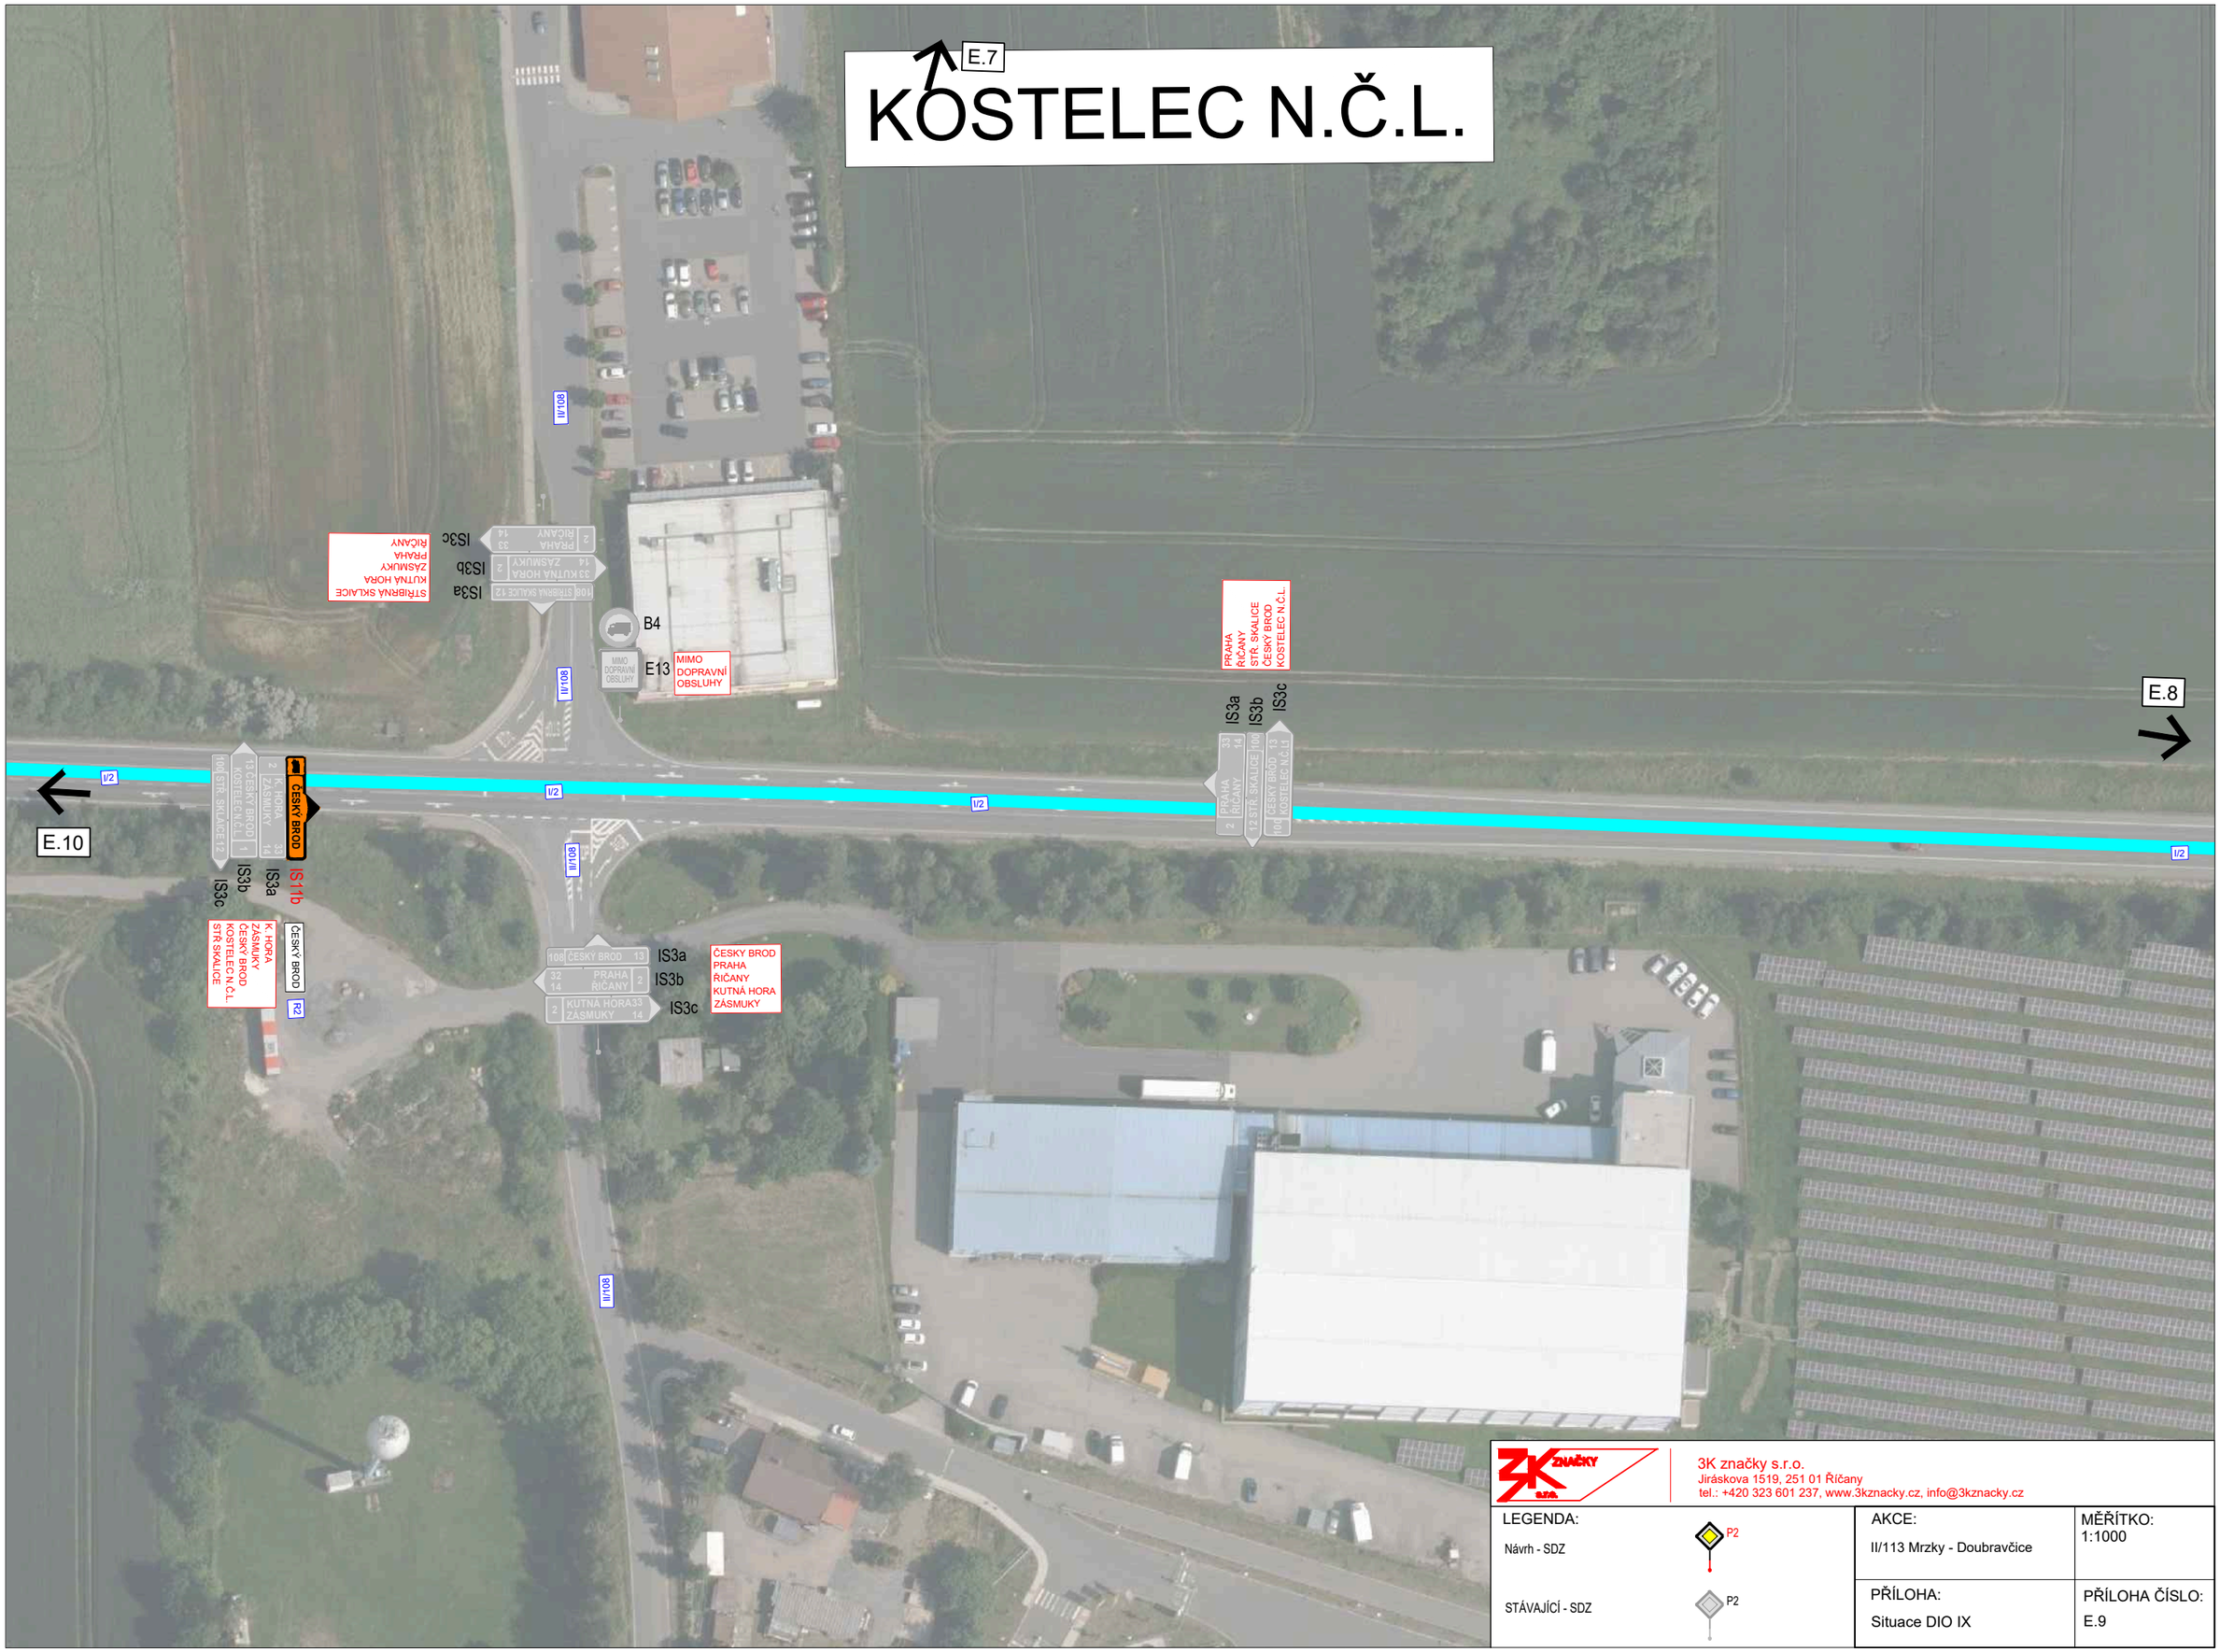

3K značky s.r.o.
Jiráskova 1519, 251 01 Říčany
tel.: +420 323 601 237, www.3kznacky.cz, info@3kznacky.cz

LEGENDA:
Návrh - SDZ
STÁVAJÍCÍ - SDZ

AKCE: II/113 Mrzky - Doubravčice

MĚŘÍTKO: 1:1000

PŘÍLOHA: Situace DIO IX

PŘÍLOHA ČÍSLO: E.9

KOSTELEC N.Č.L.

E.11

E.9

I/2

III/33716

III/2035

III/2036

MK

IS1b

IS3a

IS3b

IS3c

IS3e

ČESKÝ BROD

KOSTELEC NČ.L.
PRAHA
ŘÍČANY
KUTNÁ HORA
ZÁSMUKY

PRAHA
ŘÍČANY
ČESKÝ BROD
KOSTELEC NČ.L.

3K značky s.r.o.
Jiráskova 1519, 251 01 Říčany
tel.: +420 323 601 237, www.3kznacky.cz, info@3kznacky.cz

LEGENDA:

Návrh - SDZ P2

STÁVAJÍCÍ - SDZ P2

AKCE: II/113 Mrzky - Doubravčice

MĚŘÍTKO: 1:1000

PŘÍLOHA: Situace DIO X

PŘÍLOHA ČÍSLO: E.10

KOPÍROVÁNÍ A ROZMNOŽOVÁNÍ POUZE PO PŘEDCHOZÍM SOUHLASU 3K ZNAČKY s.r.o.

KOZOJEDY

KOSTELEC N.Č.L.

E.12

E.7

E.10

I/2

III/33348

ČESKÝ BROD

IS1 1b

IS3a

IS3b

IS3c

K HORA ZÁSMUKY KOSTELEC N.Č.L.

ŘÍČANY ZÁSMUKY

ŘÍČANY KOSTELEC N.Č.L.

B4

B17

E13

E3a

MIMO DOPRAVNÍ OBSLUHY

1200m


3K značky s.r.o.
Jiráskova 1519, 251 01 Říčany
tel.: +420 323 601 237, www.3kznacky.cz, info@3kznacky.cz

LEGENDA:

Návrh - SDZ P2

STÁVAJÍCÍ - SDZ P2

AKCE:	MĚŘÍTKO:
II/113 Mrzky - Doubravčice	1:1000
PŘÍLOHA:	PŘÍLOHA ČÍSLO:
Situace DIO XI	E.11

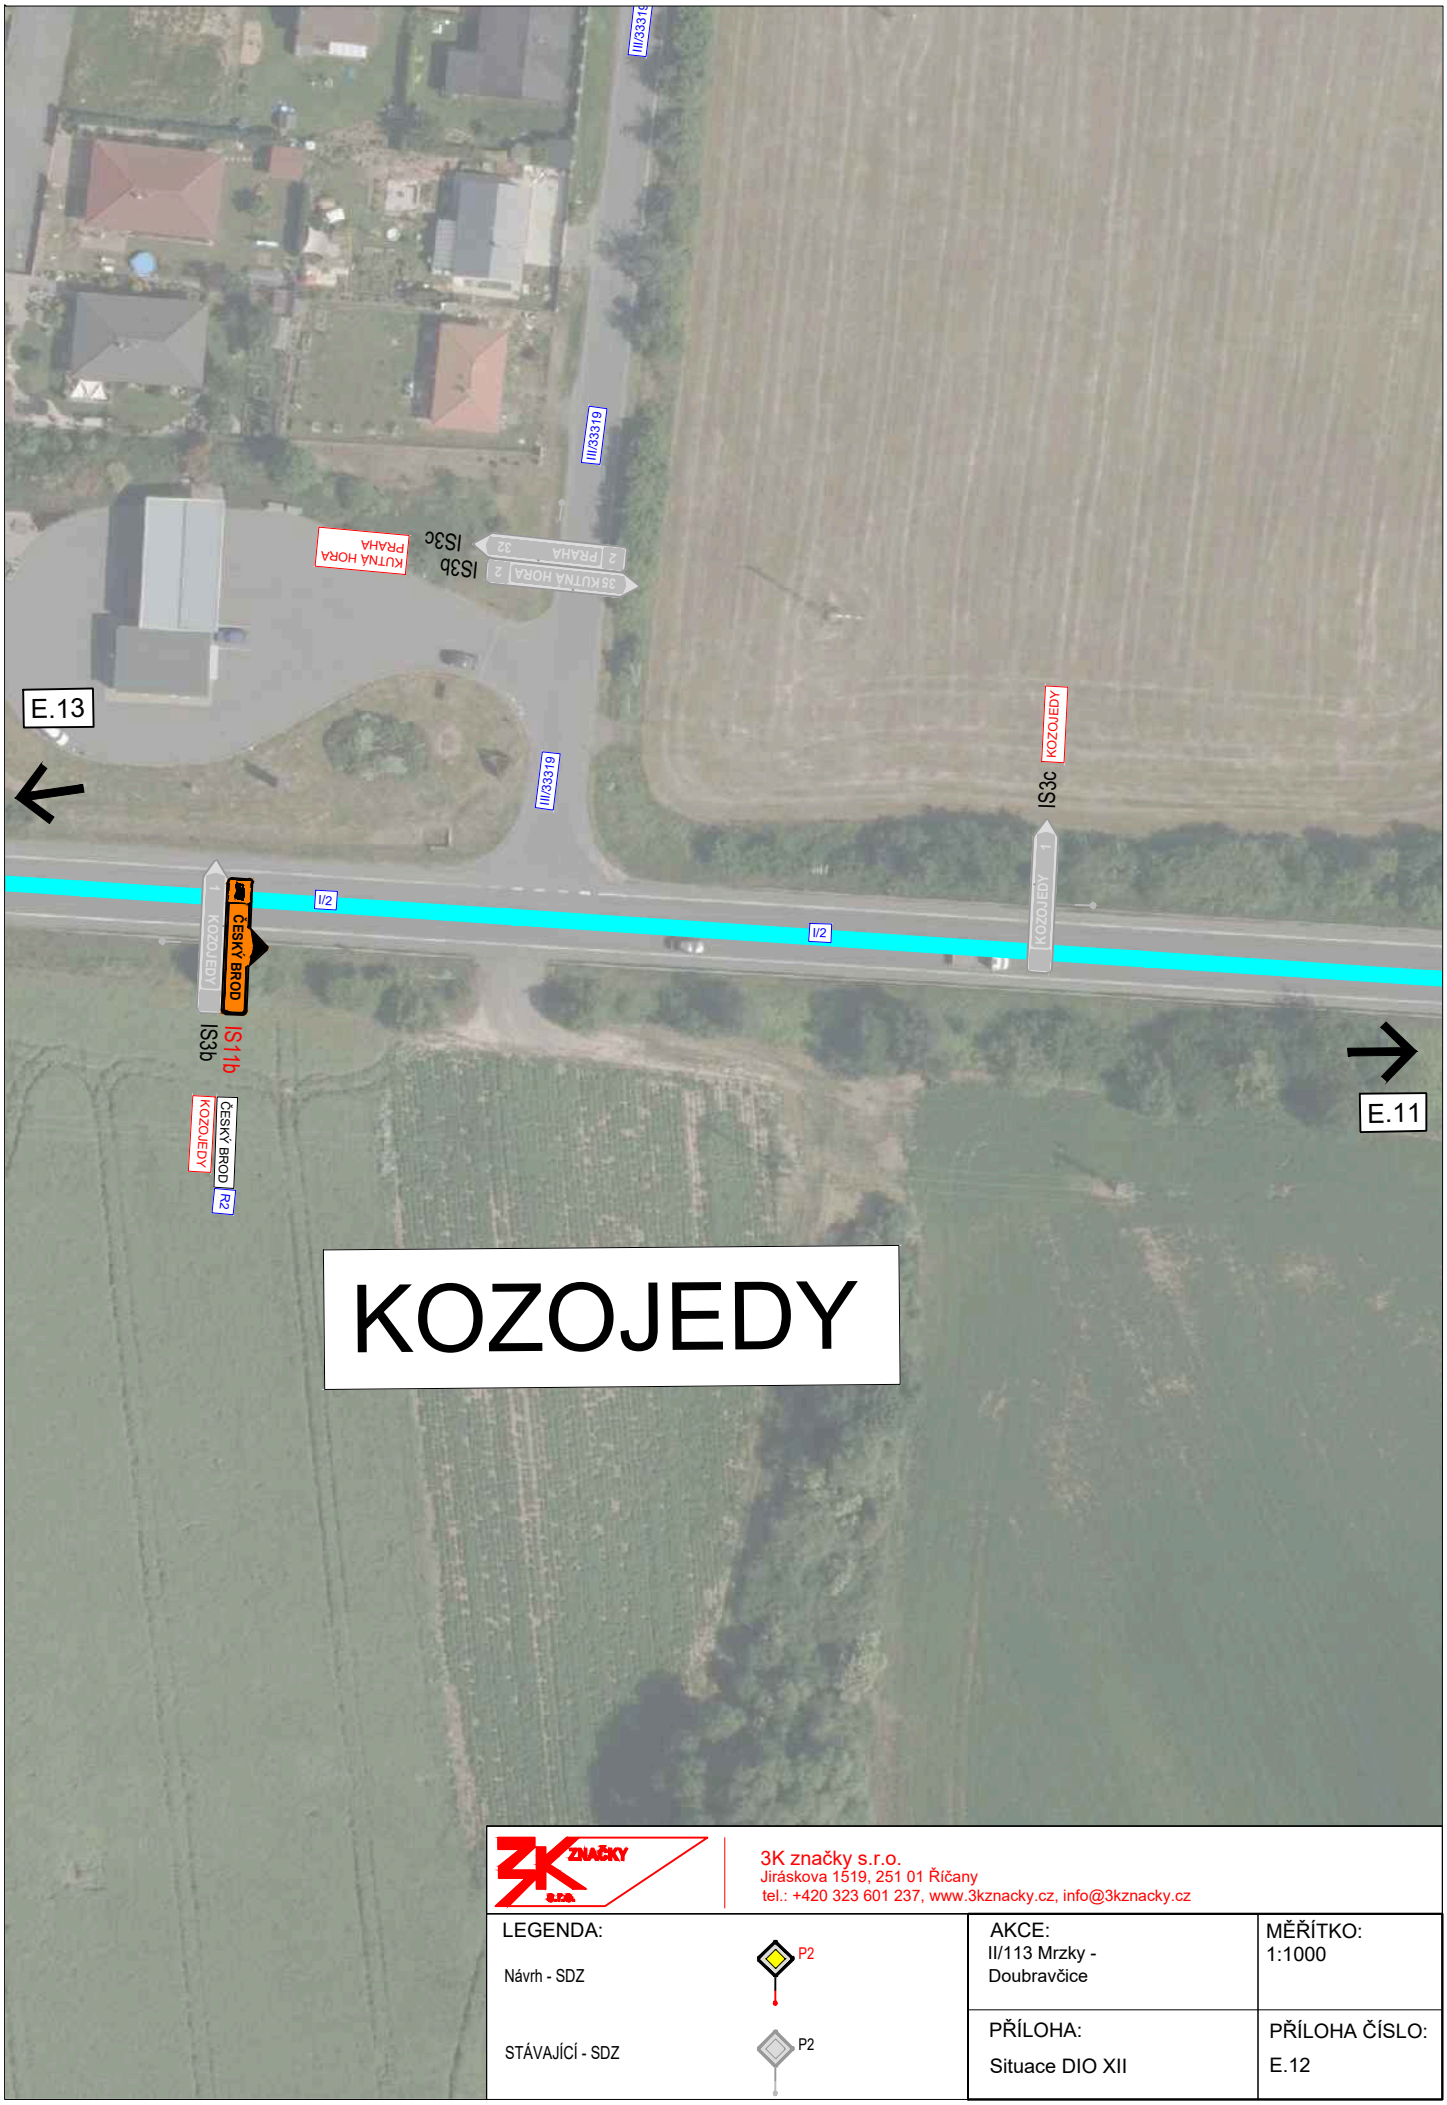

3K značky s.r.o.
Jiráskova 1519, 251 01 Říčany
tel.: +420 323 601 237, www.3kznacky.cz, info@3kznacky.cz


LEGENDA:

Návrh - SDZ P2

STÁVAJÍCÍ - SDZ P2

AKCE:	MĚŘÍTKO:
II/113 Mrzky - Doubravčice	1:1000
PŘÍLOHA: Situace DIO XII	PŘÍLOHA ČÍSLO: E.12

KOPÍROVÁNÍ A ROZMNOŽOVÁNÍ POUZE PO PŘEDCHOZÍM SOUHLASU 3K ZNAČKY s.r.o.

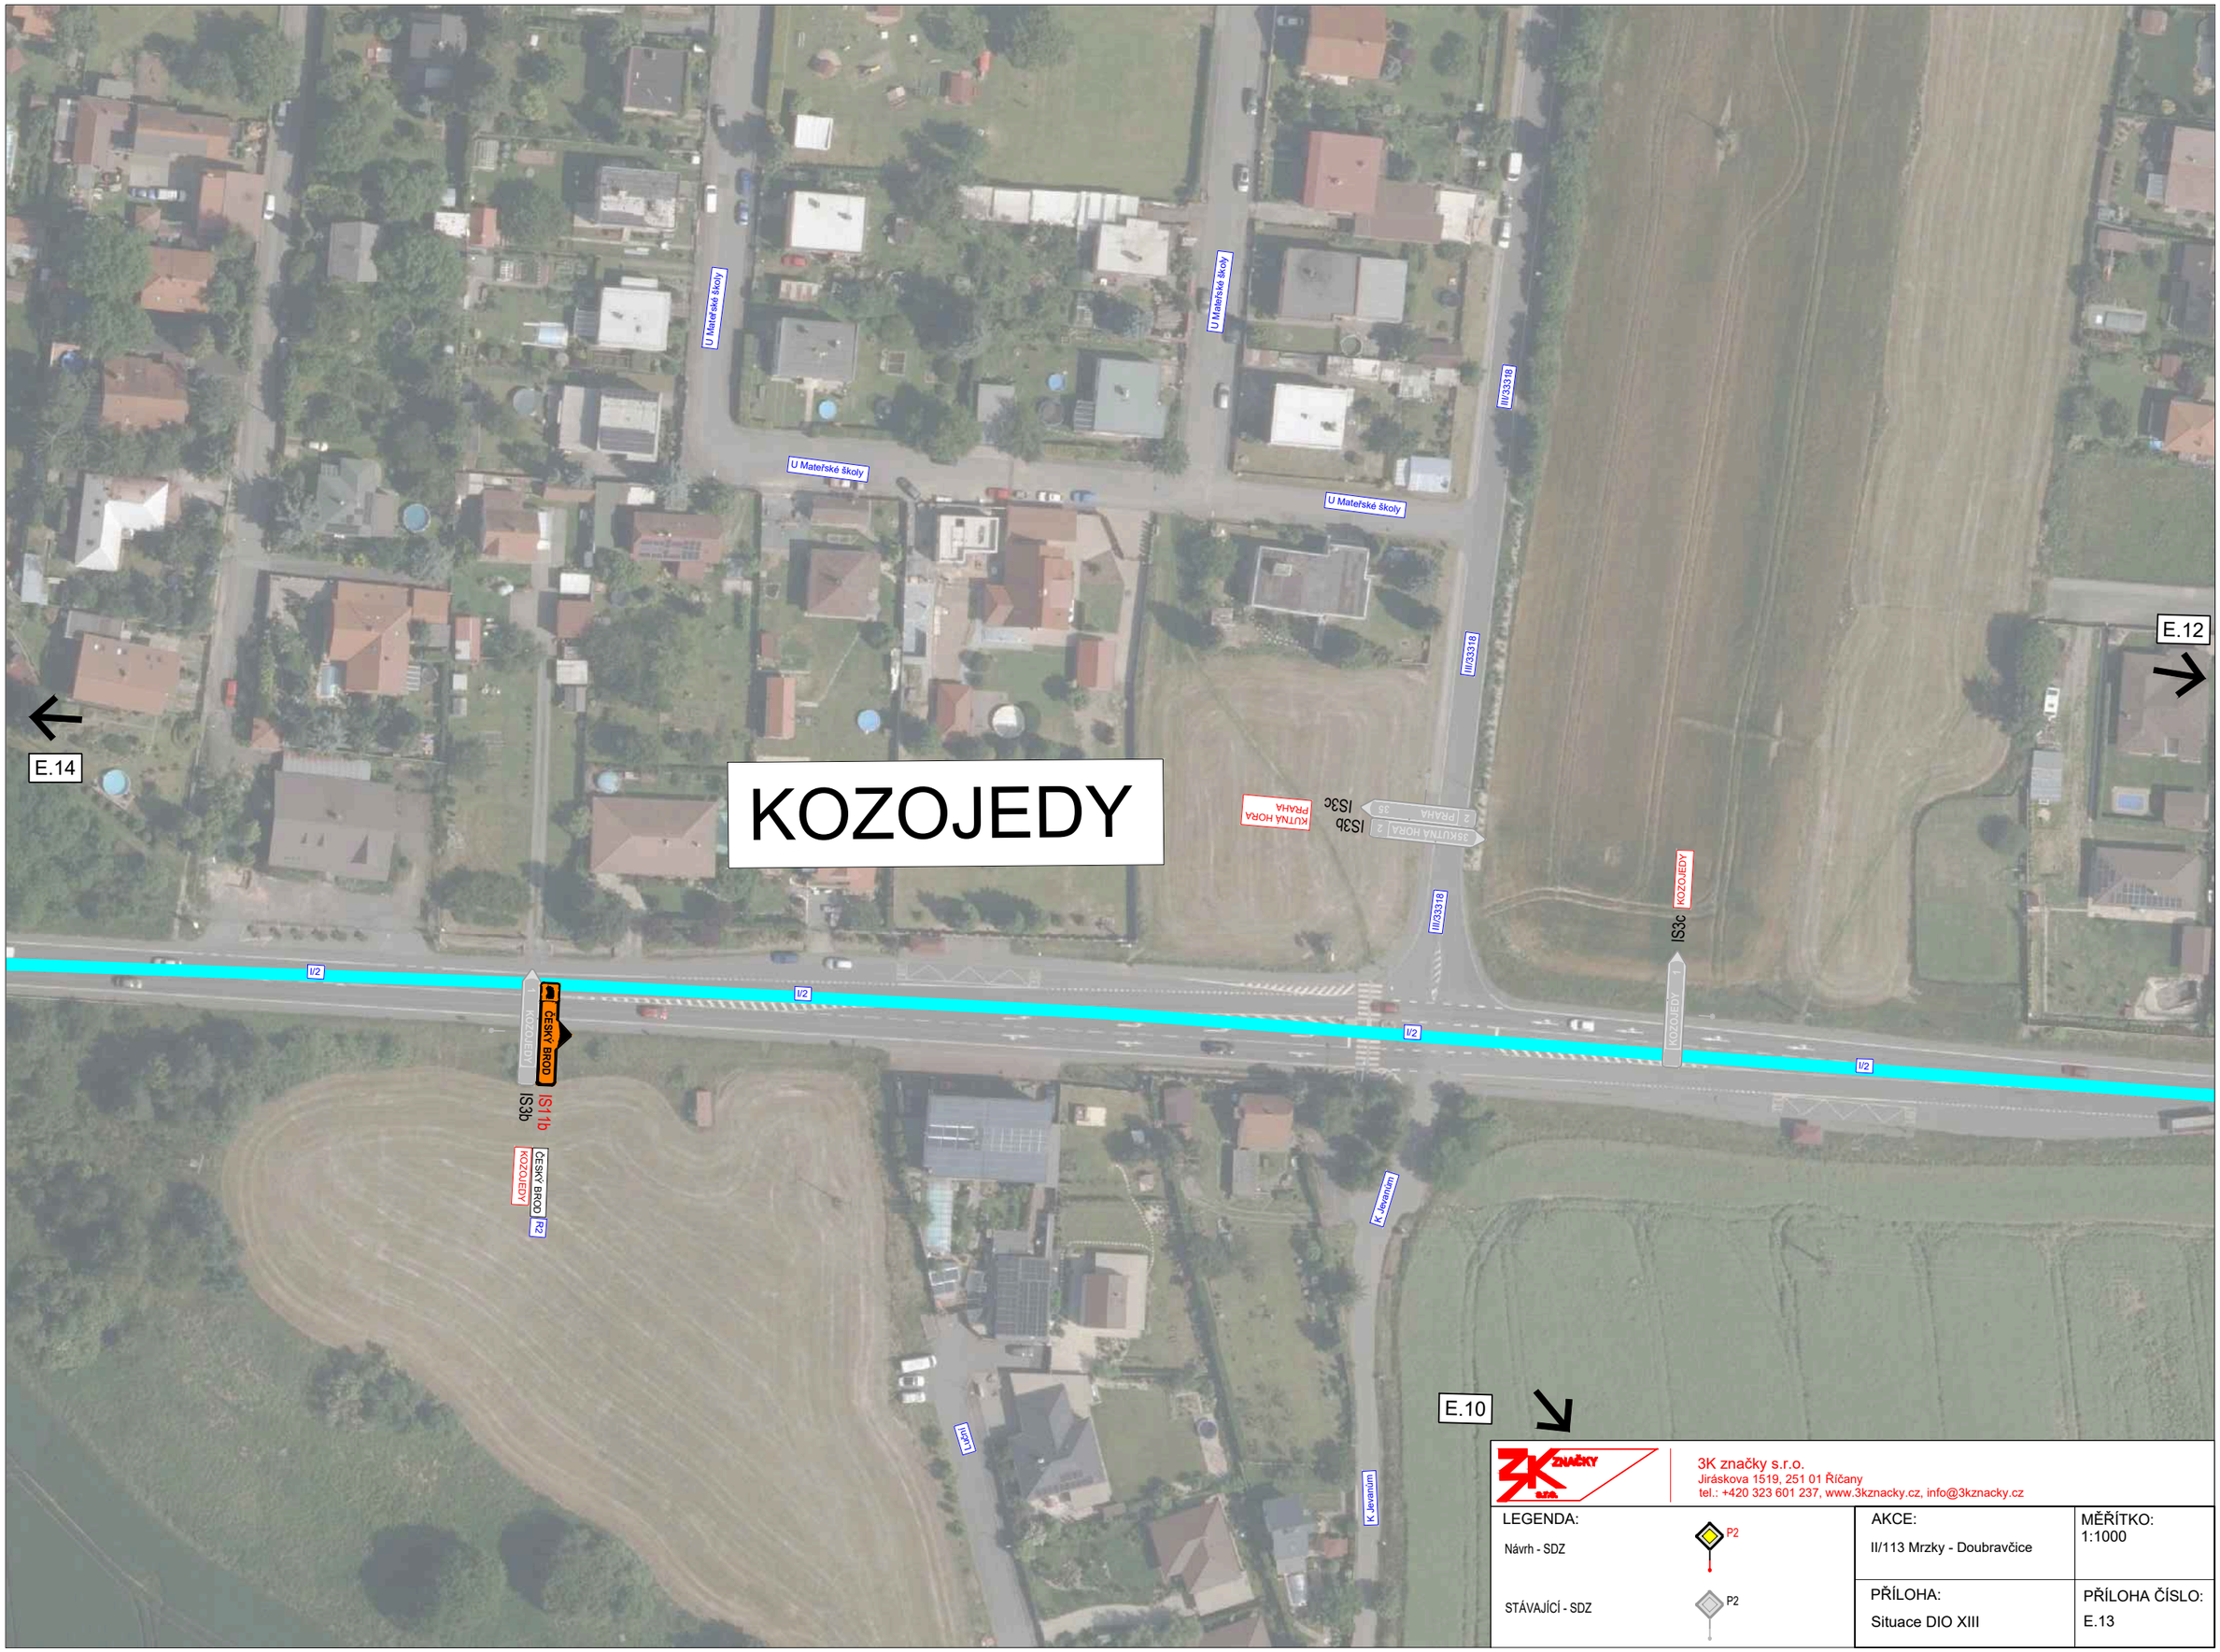

3K značky s.r.o.
Jiráskova 1519, 251 01 Říčany
tel.: +420 323 601 237, www.3kznacky.cz, info@3kznacky.cz

LEGENDA:

Návrh - SDZ P2


STÁVAJÍCÍ - SDZ P2

AKCE: II/113 Mrzky - Doubravčice

MĚŘÍTKO: 1:1000

PŘÍLOHA: Situace DIO XIII

PŘÍLOHA ČÍSLO: E.13

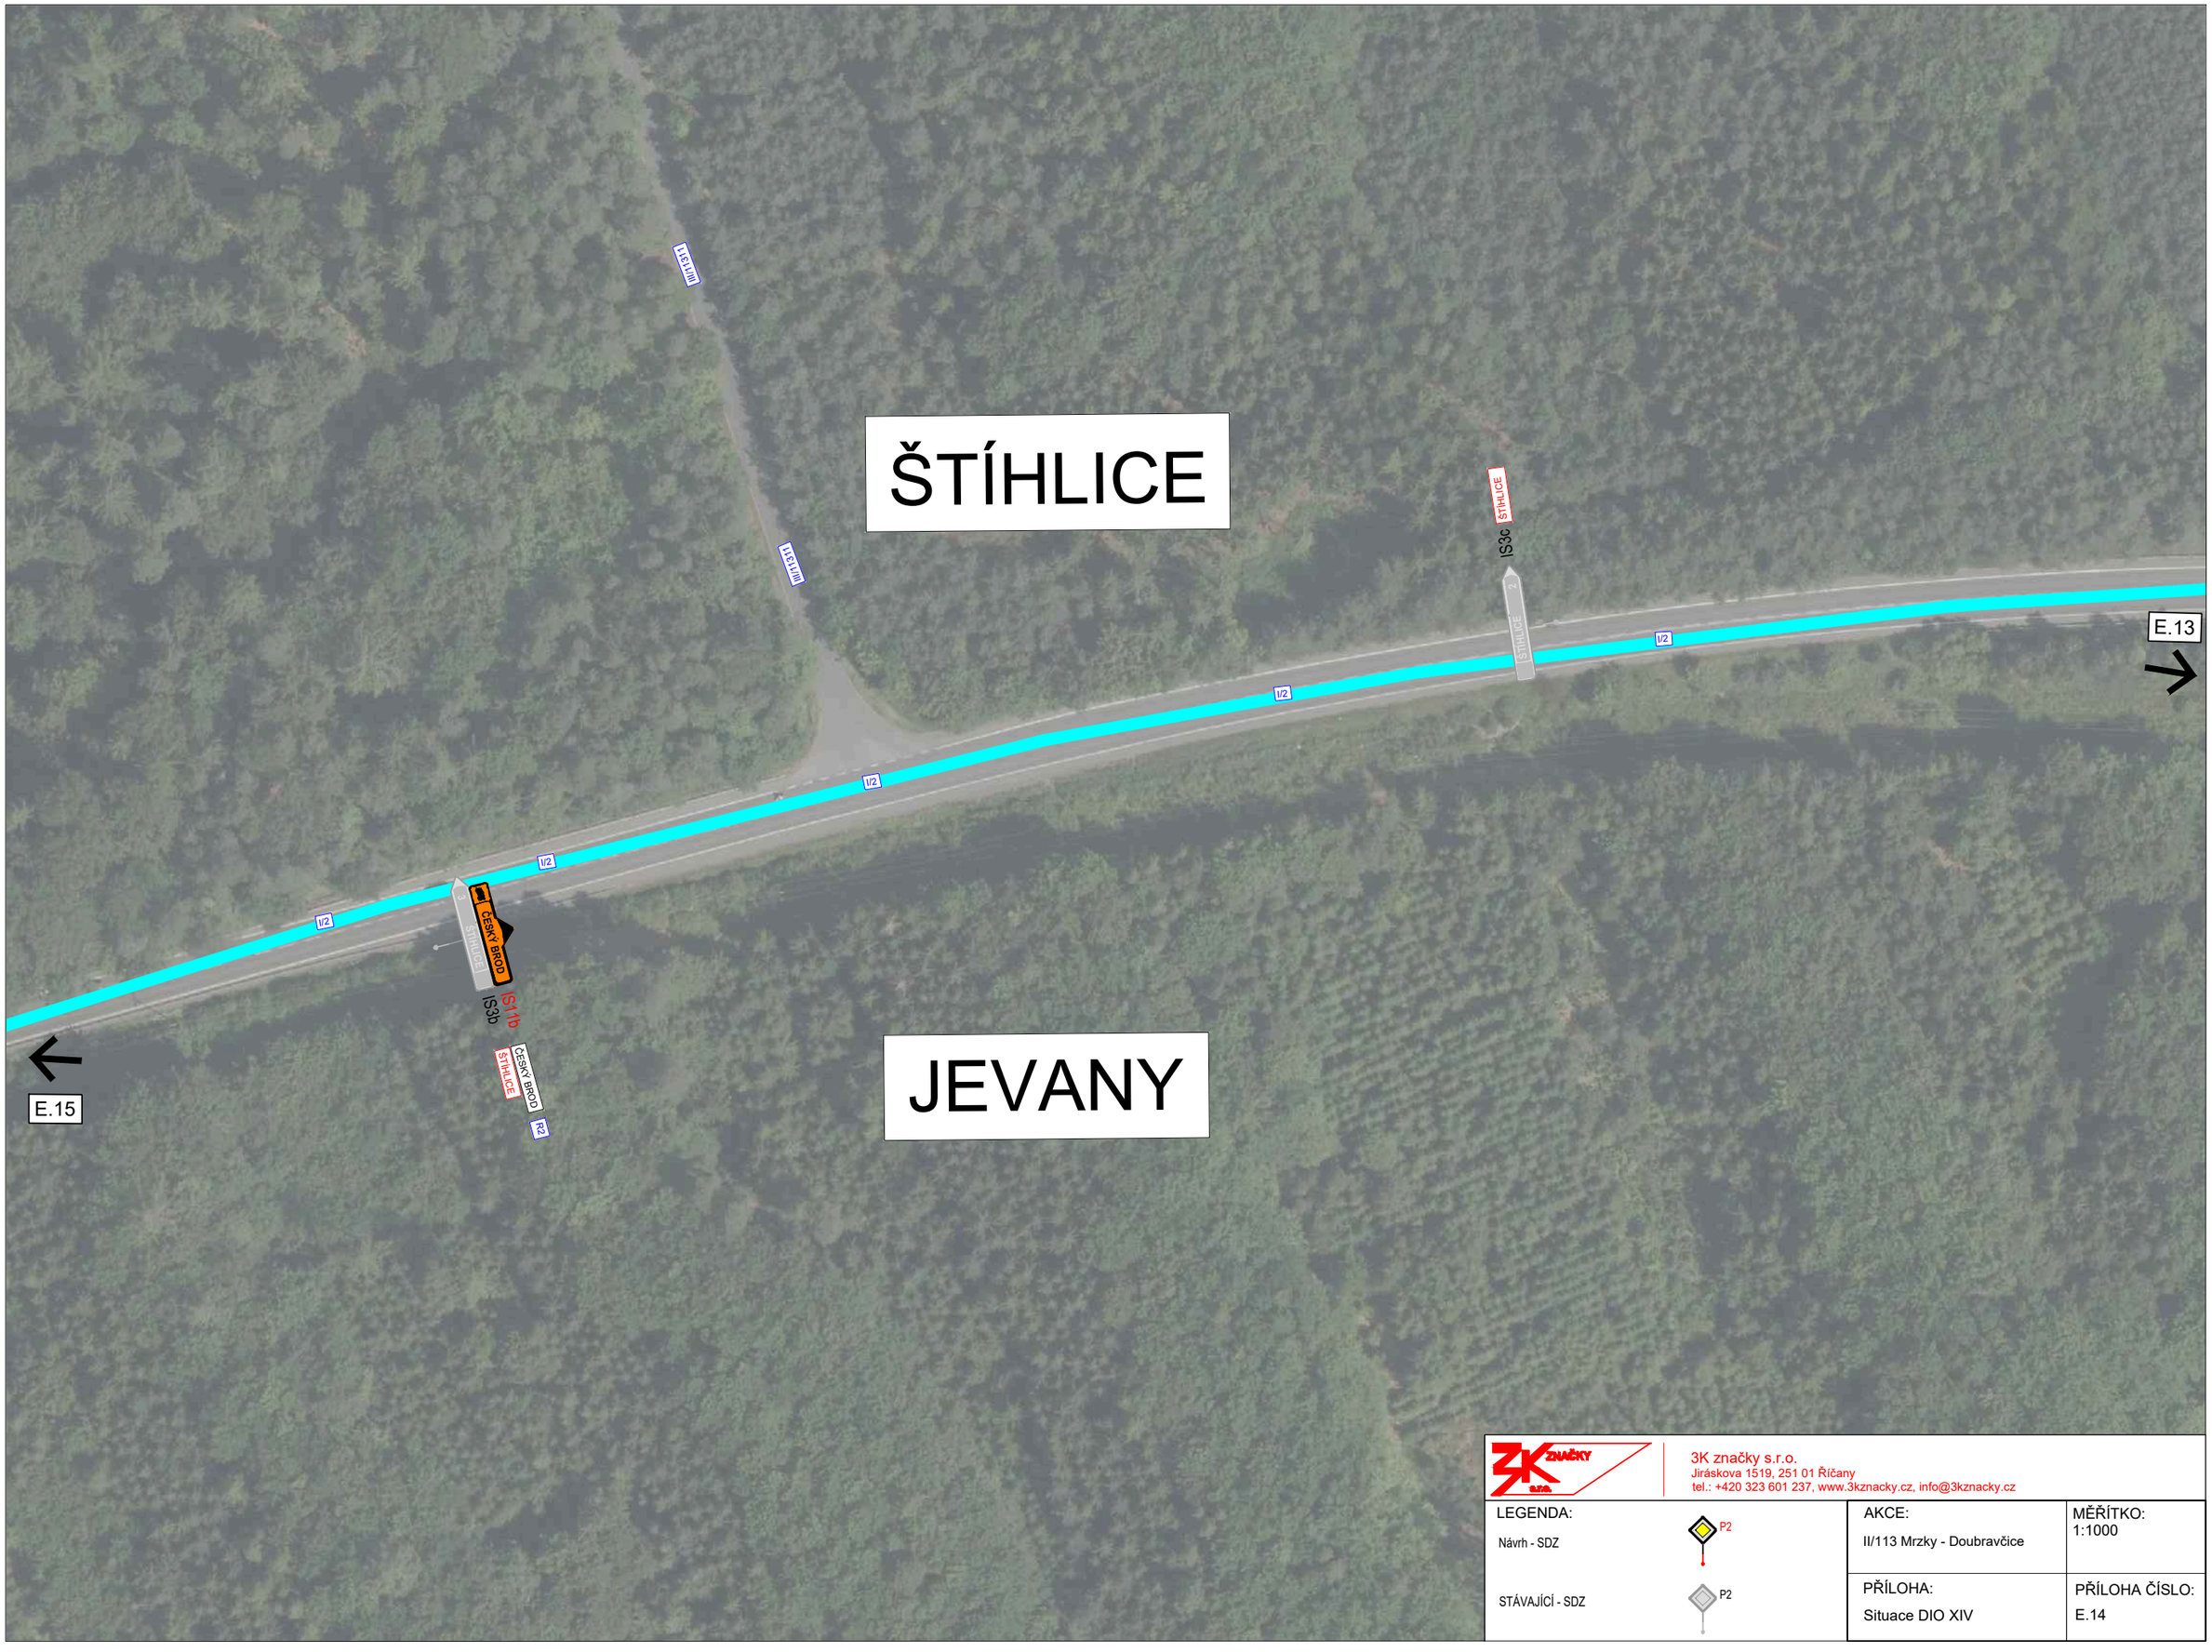

3K značky s.r.o.
Jiráskova 1519, 251 01 Říčany
tel.: +420 323 601 237, www.3kznacky.cz, info@3kznacky.cz

LEGENDA:

Návrh - SDZ P2

STÁVAJÍCÍ - SDZ P2

AKCE:
II/113 Mrzky - Doubravčice

MĚŘÍTKO:
1:1000

PŘÍLOHA:
Situace DIO XIV

PŘÍLOHA ČÍSLO:
E.14

VYŽLOVKA

E.16

E.14

II/233

Na Výhledce

Na Polátce

KOPÍROVÁNÍ A ROZMNOŽOVÁNÍ POUZE PO PŘEDCHOZÍM SOUHLASU 3K ZNAČKY s.r.o.

3K značky s.r.o.
Jiráskova 1519, 251 01 Říčany
tel.: +420 323 601 237, www.3kznacky.cz, info@3kznacky.cz

LEGENDA:
Návrh - SDZ
STÁVAJÍCÍ - SDZ


AKCE: II/113 Mrzky - Doubravčice

MĚŘÍTKO: 1:1000

PŘÍLOHA: Situace DIO XV

PŘÍLOHA ČÍSLO: E.15

LOUŇOVICE

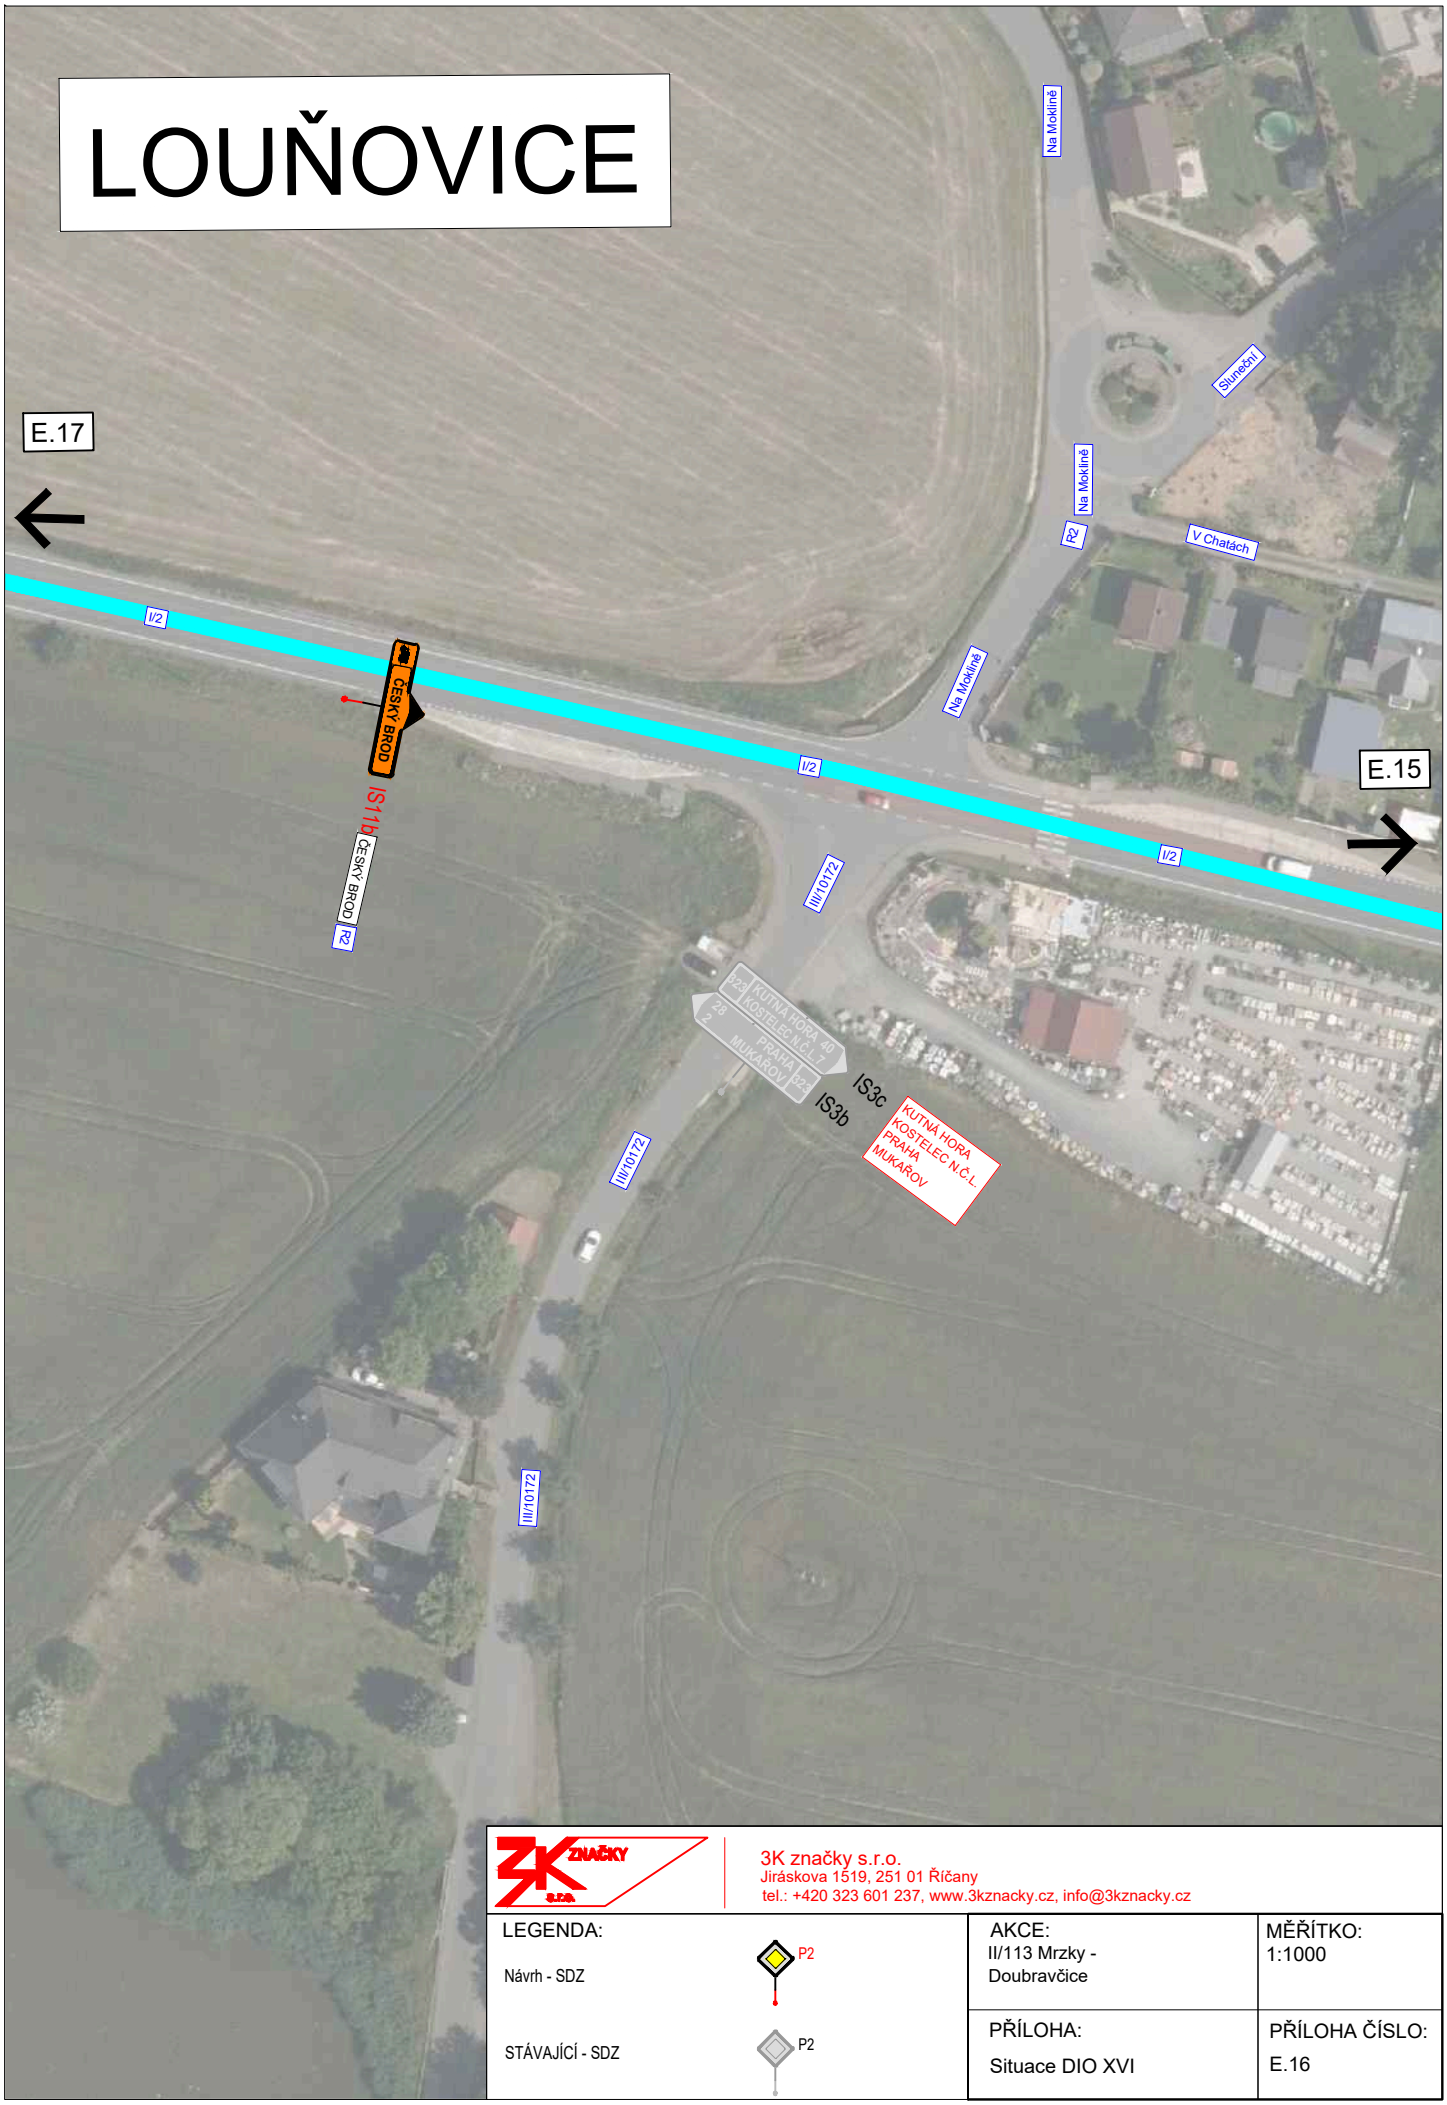

3K značky s.r.o.
Jiráskova 1519, 251 01 Říčany
tel.: +420 323 601 237, www.3kznacky.cz, info@3kznacky.cz

LEGENDA:


Návrh - SDZ P2

STÁVAJÍCÍ - SDZ P2

AKCE: II/113 Mrzky - Doubravčice	MĚŘÍTKO: 1:1000
PŘÍLOHA: Situace DIO XVI	PŘÍLOHA ČÍSLO: E.16

KOPÍROVÁNÍ A ROZMNOŽOVÁNÍ POUZE PO PŘEDCHOZÍM SOUHLASU 3K ZNAČKY s.r.o.

LOUŇOVICE

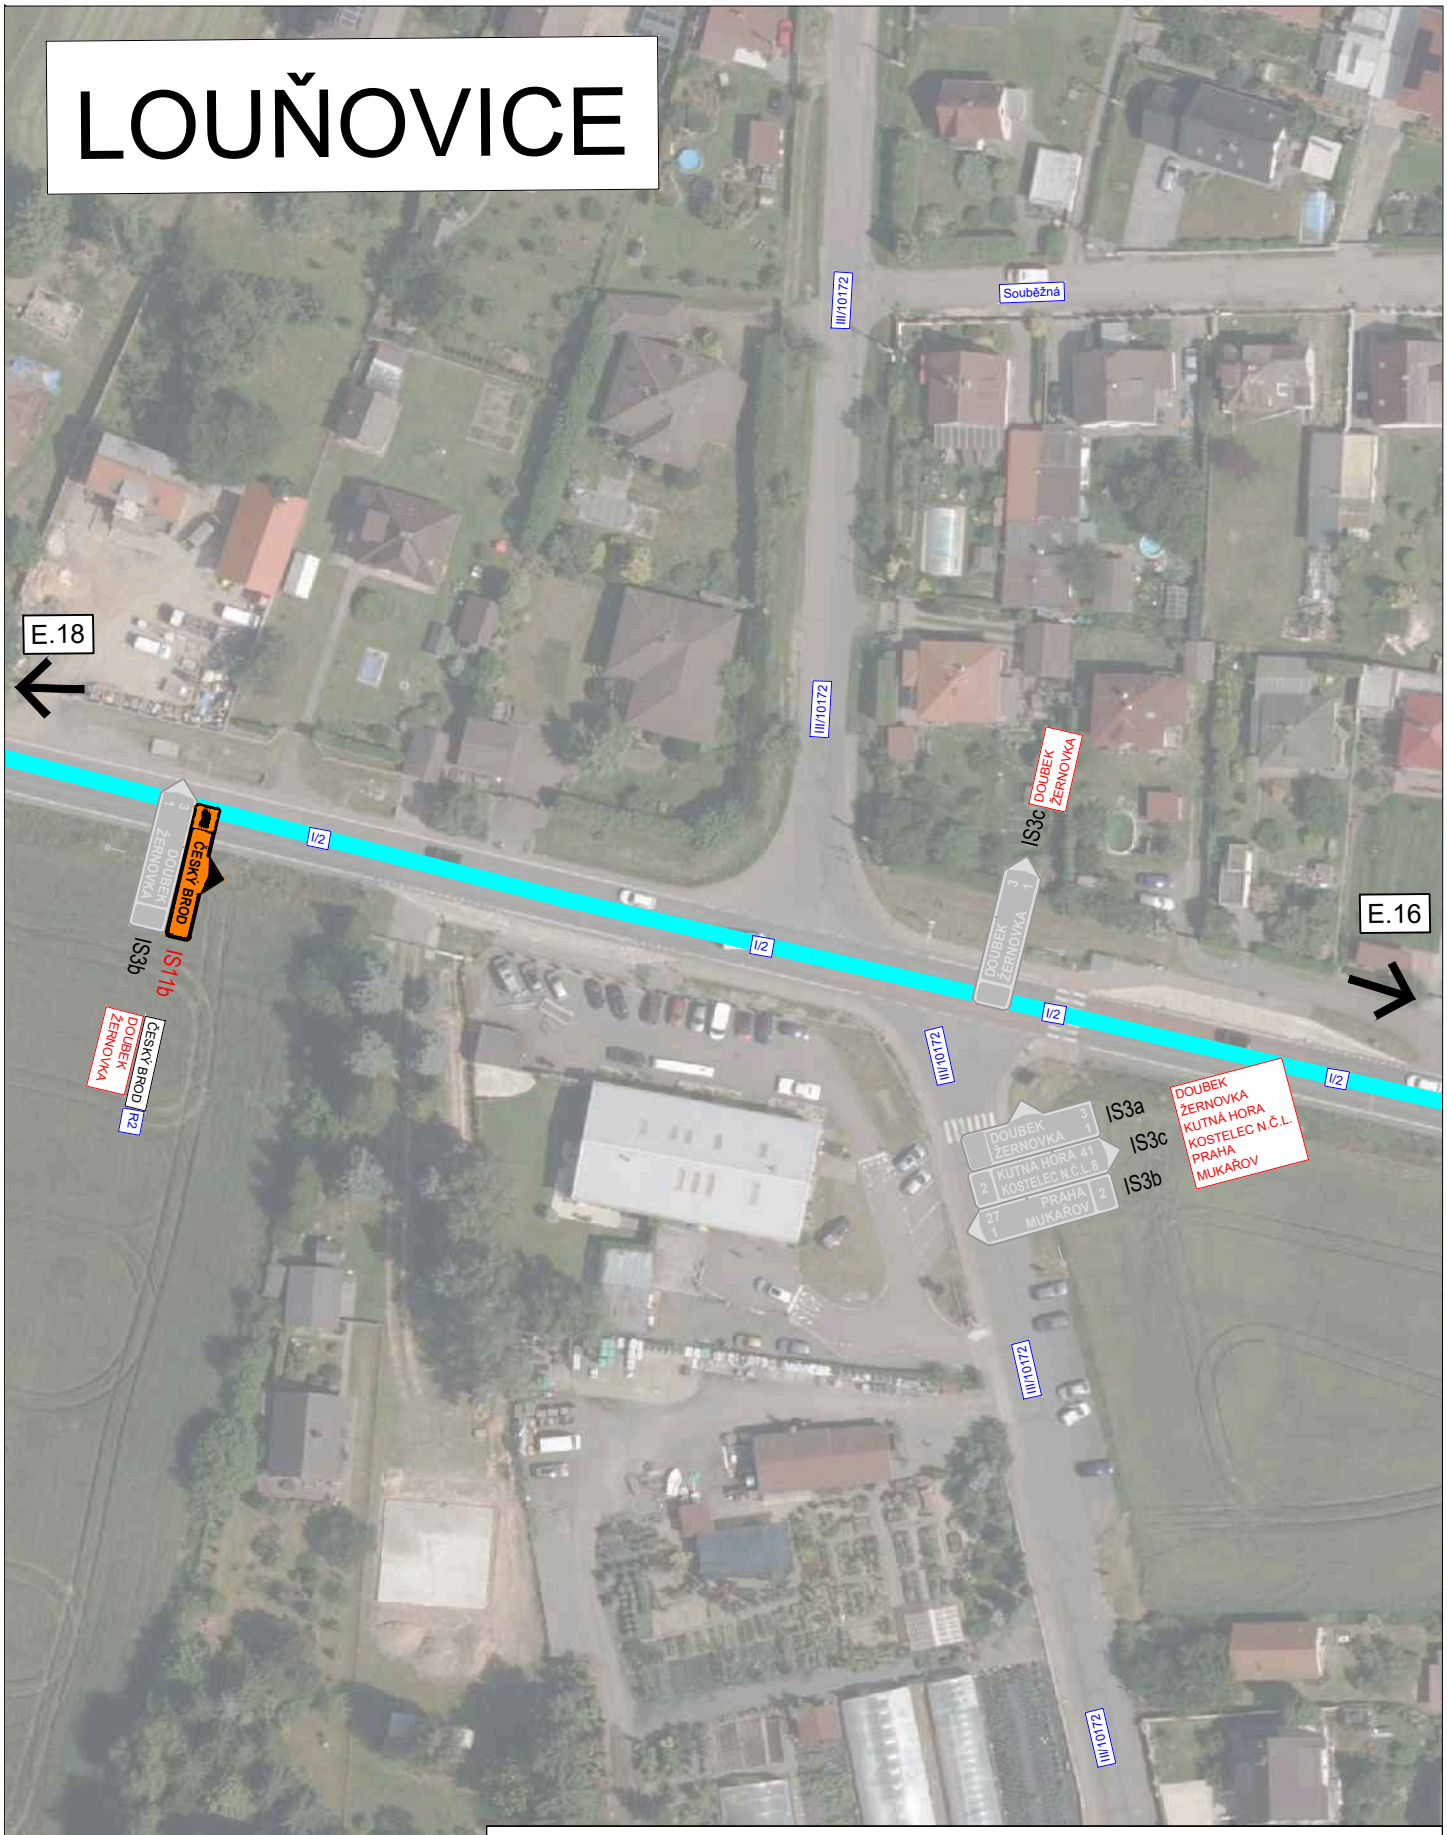

3K značky s.r.o.
Jiráskova 1519, 251 01 Říčany
tel.: +420 323 601 237, www.3kznacky.cz, info@3kznacky.cz

LEGENDA:

Návrh - SDZ P2

STÁVAJÍCÍ - SDZ P2

AKCE:	MĚŘÍTKO:
II/113 Mrzky - Doubravčice	1:1000
PŘÍLOHA: Situace DIO XVII	PŘÍLOHA ČÍSLO: E.17

KOPÍROVÁNÍ A ROZMNOŽOVÁNÍ POUZE PO PŘEDCHOZÍM SOUHLASU 3K ZNAČKY s.r.o.



3K značky s.r.o.
Jiráskova 1519, 251 01 Říčany
tel.: +420 323 601 237, www.3kznacky.cz, info@3kznacky.cz

LEGENDA:

Návrh - SDZ P2

STÁVAJÍCÍ - SDZ P2

AKCE:	MĚŘÍTKO:
II/113 Mrzky - Doubravčice	1:1000
PŘÍLOHA: Situace DIO XVIII	PŘÍLOHA ČÍSLO: E.18

KOPÍROVÁNÍ A ROZMNOŽOVÁNÍ POUZE PO PŘEDCHOZÍM SOUHLASU 3K ZNAČKY s.r.o.