


ZMĚNA č.1 ÚZEMNÍHO PLÁNU OBCE KOZOŇEDY KOMPLEXNÍ URBANISTICKÉ ŘEŠENÍ SÍDLA

MĚŘÍTKO 1 : 2000

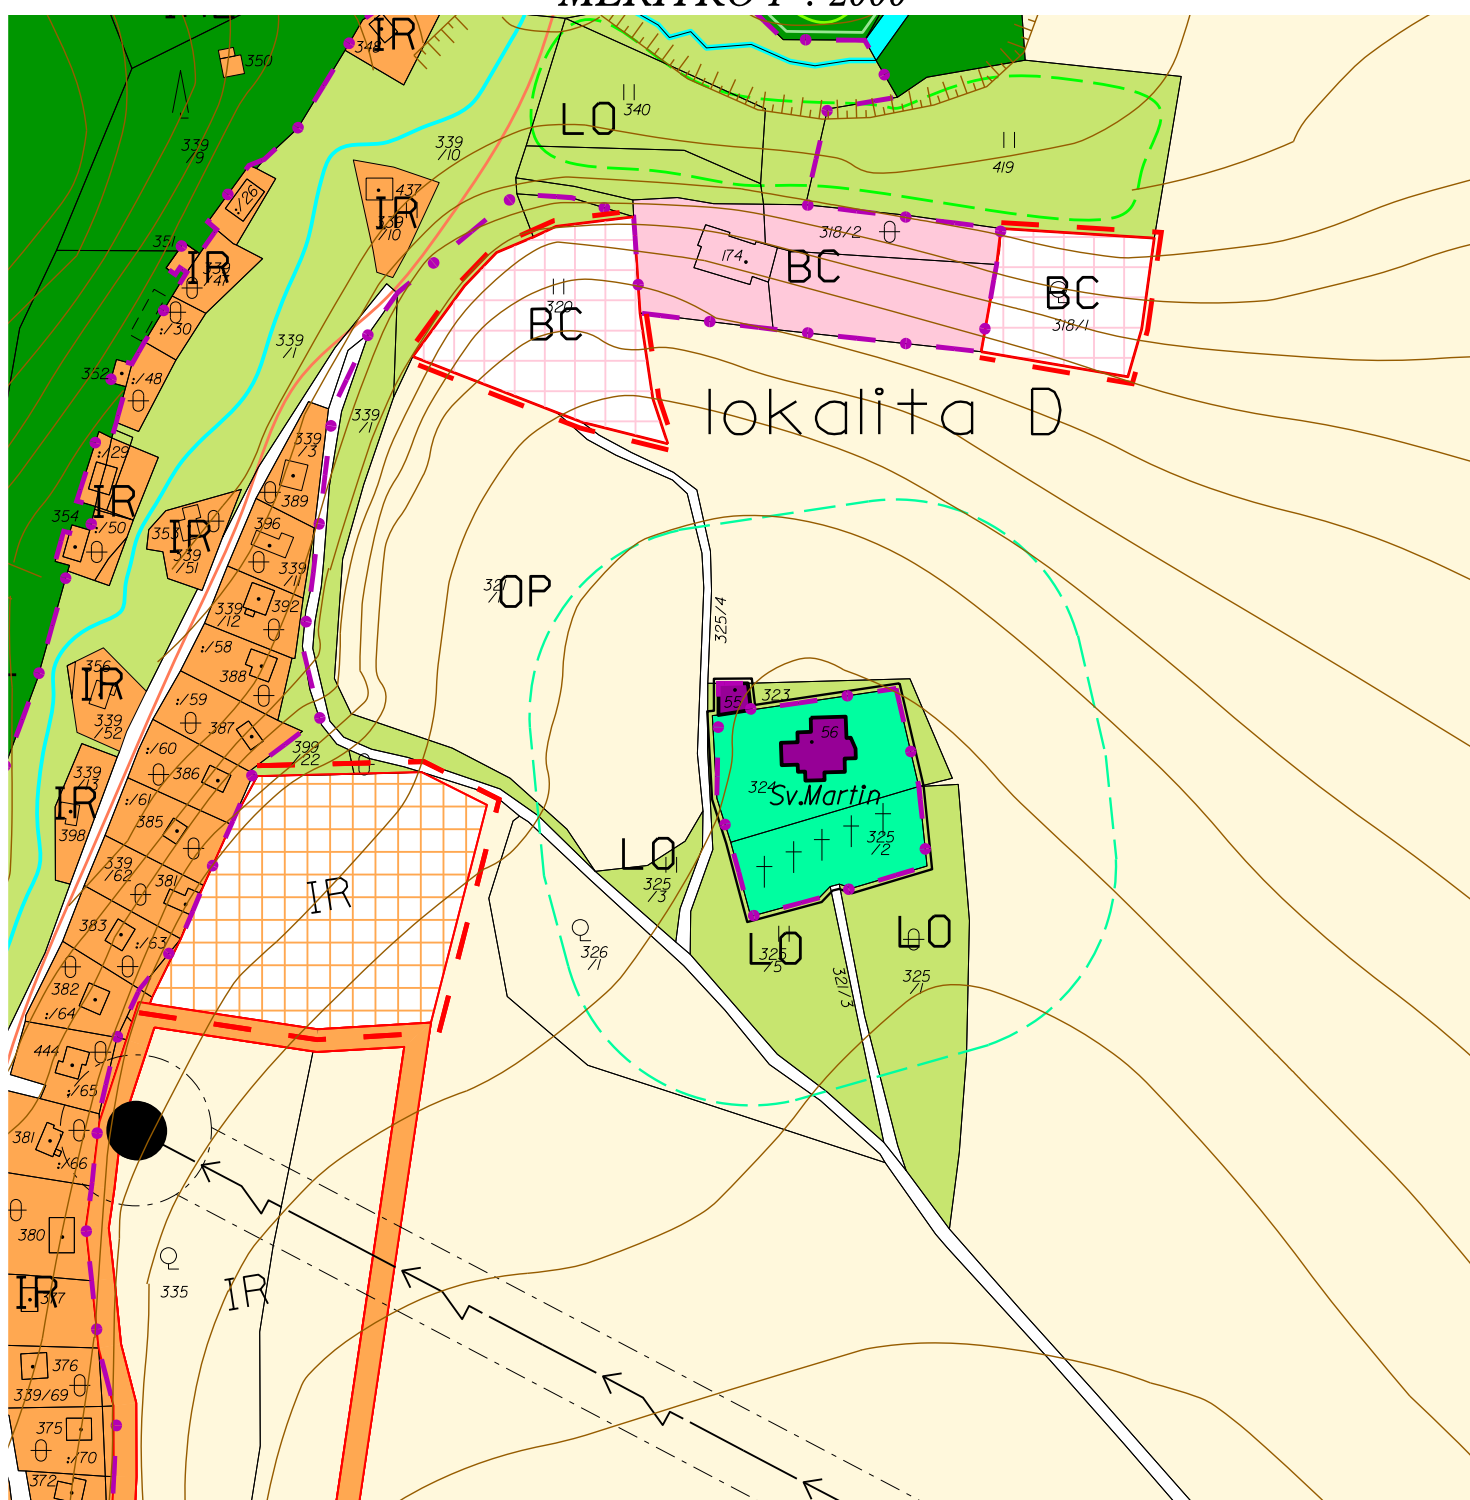

MĚŘÍTKO 1 : 2000