
Krajský úřad Středočeského kraje
ODBOR ŽIVOTNÍHO PROSTŘEDÍ A ZEMĚDĚLSTVÍ

Praha: 29.7.2013 **dle rozdělovníku**

Číslo jednací: 113167/2013/KUSK
Spisová značka: SZ_110501/2013/KUSK/2
Vyřizuje: Václav Žák l. 539
Značka: OŽP/Zk

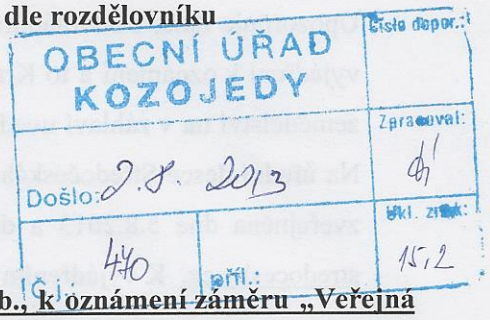

Zahájení zjišťovacího řízení podle zákona č. 100/2001 Sb., k oznámení záměru „Veřejná čerpací stanice pohonných hmot – Kozojedy“

Krajský úřad Středočeského kraje, jako příslušný úřad ve smyslu zákona č. 100/2001 Sb., o posuzování vlivů na životní prostředí, a o změně některých souvisejících zákonů (zákon o posuzování vlivů na životní prostředí), ve znění pozdějších předpisů - dále zákon - zasílá podle § 6, odst. 6 zákona v příloze oznámení k záměru „Veřejná čerpací stanice pohonných hmot – Kozojedy“. Současně sděluje, že záměr bude podroben zjišťovacímu řízení podle § 7 zákona.

Oznamovatelem je R & H spol. s r.o., Zelená 242, 251 64 Struhařov. Oznámení zpracoval Ing. Jan Vlaha, Kosmákova 28, 615 00 Brno. Dle zákona se jedná o záměr zařazený v příloze č. 1 pod kategorii II, bod *10.4 Skladování vybraných nebezpečných chemických látek a chemických přípravků (vysoce toxických, toxických, zdraví škodlivých, žíravých, dráždivých, senzibilizujících, karcinogenních, mutagenních, toxických pro reprodukci, nebezpečných pro životní prostředí) a pesticidů v množství nad 1 t; kapalných hnojiv, farmaceutických výrobků, barev a laků v množství nad 100 t.* Předmětem záměru je vybudování veřejné čerpací stanice o kapacitě 60 m^3 pohonných hmot u hlavní silnice na východním okraji obce Kozojedy.

Obec Kozojedy a Středočeský kraj (jako dotčené územní samosprávné celky) žádá ve smyslu § 16, odst. 3 a 4 zákona o neprodlené zveřejnění informace o oznámení a o tom, kdy a kde je možné do oznámení nahlížet vyvěšením na příslušné úřední desce a zveřejněním informace nejméně ještě jedním v dotčeném území obvyklým způsobem (např. místní tisk a rozhlas). Doba zveřejnění je nejméně 15 dnů. Zároveň žádá **Obec Kozojedy a Středočeský kraj** o písemné vyrozumění o dni vyvěšení této informace zdejšímu úřadu v nejkratším možném termínu (lze zaslat i e-mailem nebo faxem).

Dále žádá dotčené územní samosprávné celky (**Obec Kozojedy a Středočeský kraj**) a dotčené správní úřady ve smyslu § 6, odst. 6 zákona o zaslání vyjádření k oznámení zdejšímu úřadu, nejpozději do 20 dnů ode dne doručení oznámení. Ve vyjádření uvítá váš názor, zda je nutné záměr posoudit dle zákona. V případě, že považujete za nutné další posouzení záměru žádá, aby

Zborovská 11 150 21 Praha 5 tel.: 257 280 539 fax: 257 280 170 zak@kr-s.cz www.kr-stredocesky.cz

vyjádření obsahovalo důvody, pro které je požadováno zpracování EIA dokumentace a současně i doporučení, na které oblasti vlivů záměru na životní prostředí má být v dokumentaci kladen zvýšený důraz.

Upozorňuje dále, s odvoláním na znění § 6 odst. 7 zákona, že každý může zaslat své písemné vyjádření k oznámení a to Krajskému úřadu Středočeského kraje – odboru životního prostředí a zemědělství na v záhlaví uvedenou adresu do 20 dnů ode dne zveřejnění informace o oznámení. Na úřední desce Středočeského kraje, odkdy běží oficiální termín pro vyjádření, bude informace zveřejněna dne 5.8.2013 a dále i na internetových stránkách Středočeského kraje www.kr-stredocesky.cz. K vyjádřením zaslaným po lhůtě nemusí být přihlédnuto.

Připomíná, že plné znění oznámení je rovněž zveřejněno na internetových stránkách v Informačním systému EIA na stránkách CENIA – http://www.cenia.cz/eia pod kódem STC1685 a Středočeského kraje - www.kr-stredocesky.cz.

KRAJSKÝ ÚŘAD ⑦
STŘEDOČESKÉHO KRAJE
Odbor životního prostředí a zemědělství
150 21 Praha 5, Zborovská 11

Ing. Josef K e ř k a, Ph.D.
vedoucí odboru životního prostředí a zemědělství

v.z. Ing. Simona J a n d u r o v á
odborný referent na úseku životního prostředí

Rozdělovník k č.j.: 113167/2013/KUSK

Dotčené územní samosprávné celky:

1. **Středočeský kraj**, z d e
2. **Obec Kozojedy,** 9. května, 281 63 Kostelec nad Černými lesy

Dotčené správní úřady:

3. **KHS Středočeského kraje se sídlem v Praze**, Dittrichova 17, 128 01 Praha 2
4. **Městský úřad Říčany** - odbor životního prostředí, Masarykovo nám. 53, 251 01 Říčany
5. **ČIŽP OI Praha**, Wolkerova 40, 160 00 Praha 6
6. **Krajský úřad Středočeského kraje – OŽPaZ**, z d e


Oznamovatel:

7. **R & H spol. s r.o.,** Zelená 242, 251 64 Struhařov – *DS*

Na vědomí:

8. **MŽP, odbor EIA a IPPC**, Vršovická 65, 100 10 Praha 10 - *DS*

(pozn.: subjektům pod číselným označením 1-6 zasíláme v příloze Oznámení)

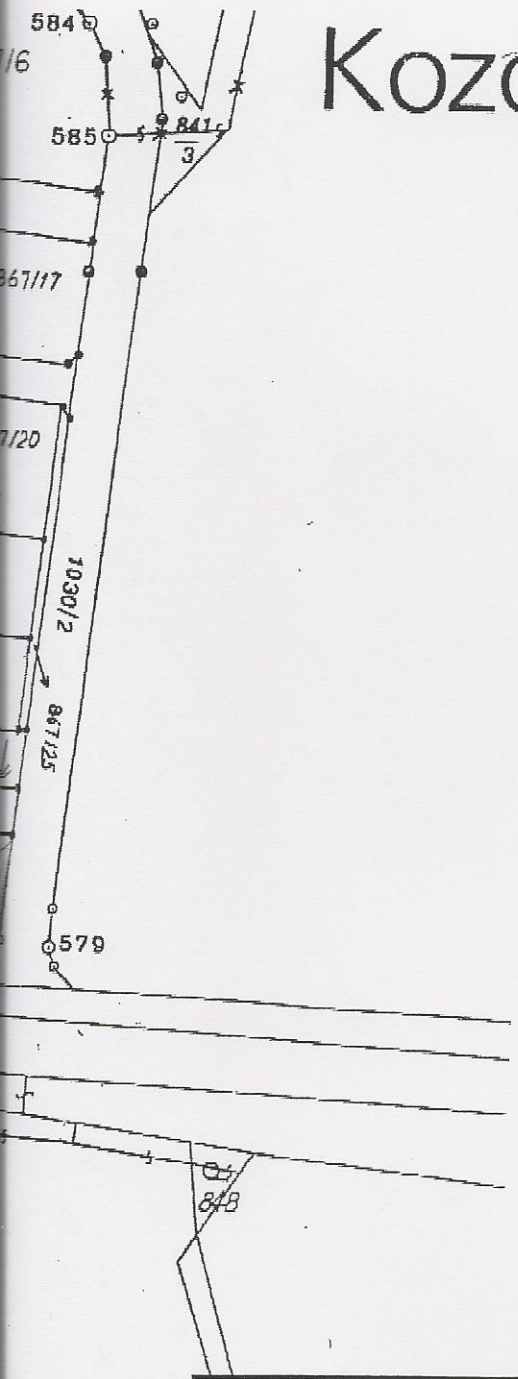

Kozc

VÝPIS POZEMKŮ:

Stavební pozemky

	parc.č.	druh pozemku	vlastník (jméno, adresa)	výměra m2	kat.území
1.	**867/26**	Orná půda	1. R & H, spol. s r.o. Zelená 242, 25164 Struhařov	5289	Kozojedy
2.	**1030/2**	Ostatní plocha	Středočeský kraj Krajská správa a údržba silnic Středočeského kraje, příspěvková organizace Zborovská 81/11, Smíchov 15021 Praha 5	8946	Kozojedy

Sousední pozemky

	parc.č.	druh pozemku	vlastník (jméno, adresa)	výměra m2	kat.území
1.	**867/11**	Orná půda	1. R & H, spol. s r.o. Zelená 242, 25164 Struhařov	663	Kozojedy
2.	**867/23**	Orná půda	1. R & H, spol. s r.o. Zelená 242, 25164 Struhařov	792	Kozojedy
3.	**867/24**	Orná půda	1. R & H, spol. s r.o. Zelená 242, 25164 Struhařov	676	Kozojedy
4.	**867/27**	Orná půda	1. R & H, spol. s r.o. Zelená 242, 25164 Struhařov	48	Kozojedy
5.	**867/25**	Orná půda	1. R & H, spol. s r.o. Zelená 242, 25164 Struhařov	95	Kozojedy
6.	**867/9**	Orná půda	SJM Hromada Josef Ing. a Hromadová Miloslava Hromada Josef Ing. Školní náměstí 11, 25164 Struhařov Hromadová Miloslava Zahradní 132, 28163 Kozojedy	4616	Kozojedy
7.	**1027/1**	Ostatní plocha	Středočeský kraj Krajská správa a údržba silnic Středočeského kraje, příspěvková organizace Zborovská 81/11, Smíchov 15021 Praha 5	32709	Kozojedy

ČÍSLO	DATUM	POPIS ZMĚNY	JMÉNO / PODPIS

REVIZE, DOPLNĚNÍ A ZMĚNY

AUTORIZAČNÍ RAZÍTKO




NAVRHL	VYPRACOVAL	KONTROLOVAL	ODP. PROJEKTANT
Bc. Z. DAŇKOVÁ	Bc. Z. DAŇKOVÁ	ING J.ŠRÁMEK	ING J.VLAHA

PSMONT PLUS, s.r.o.
e-mail: psmontplus@psmontplus.cz
tel./fax.:+420 545 573 813
KOSMÁKOVA 28
615 00 BRNO
http://www.psmontplus.cz

INVESTOR : 1.R & H,spol. s.r.o. Zelená 242, 251 64 Struhařov	KRAJ : Středočeský MÍSTO STAVBY : Kozojedy	FORMÁT :	2A4
		DATUM :	20.06.2013
STAVBA : VEŘEJNÁ ČERPACÍ STANICE PH - KOZOJEDY		STUPEŇ :	DÚŘ, DPS
		ČÍSLO ZAKÁZKY :	005-13
OBJEKT : C - SITUAČNÍ VÝKRESY		ARCH. ČÍSLO :	005-13-C-P.

Číslo paré : 0

NÁZEV VÝKRESU :	MĚŘÍTKO :	ČÍSLO VÝKRESU :
ZÁKRES DO KATASTRU NEMOVITOSTÍ	1:1500	002

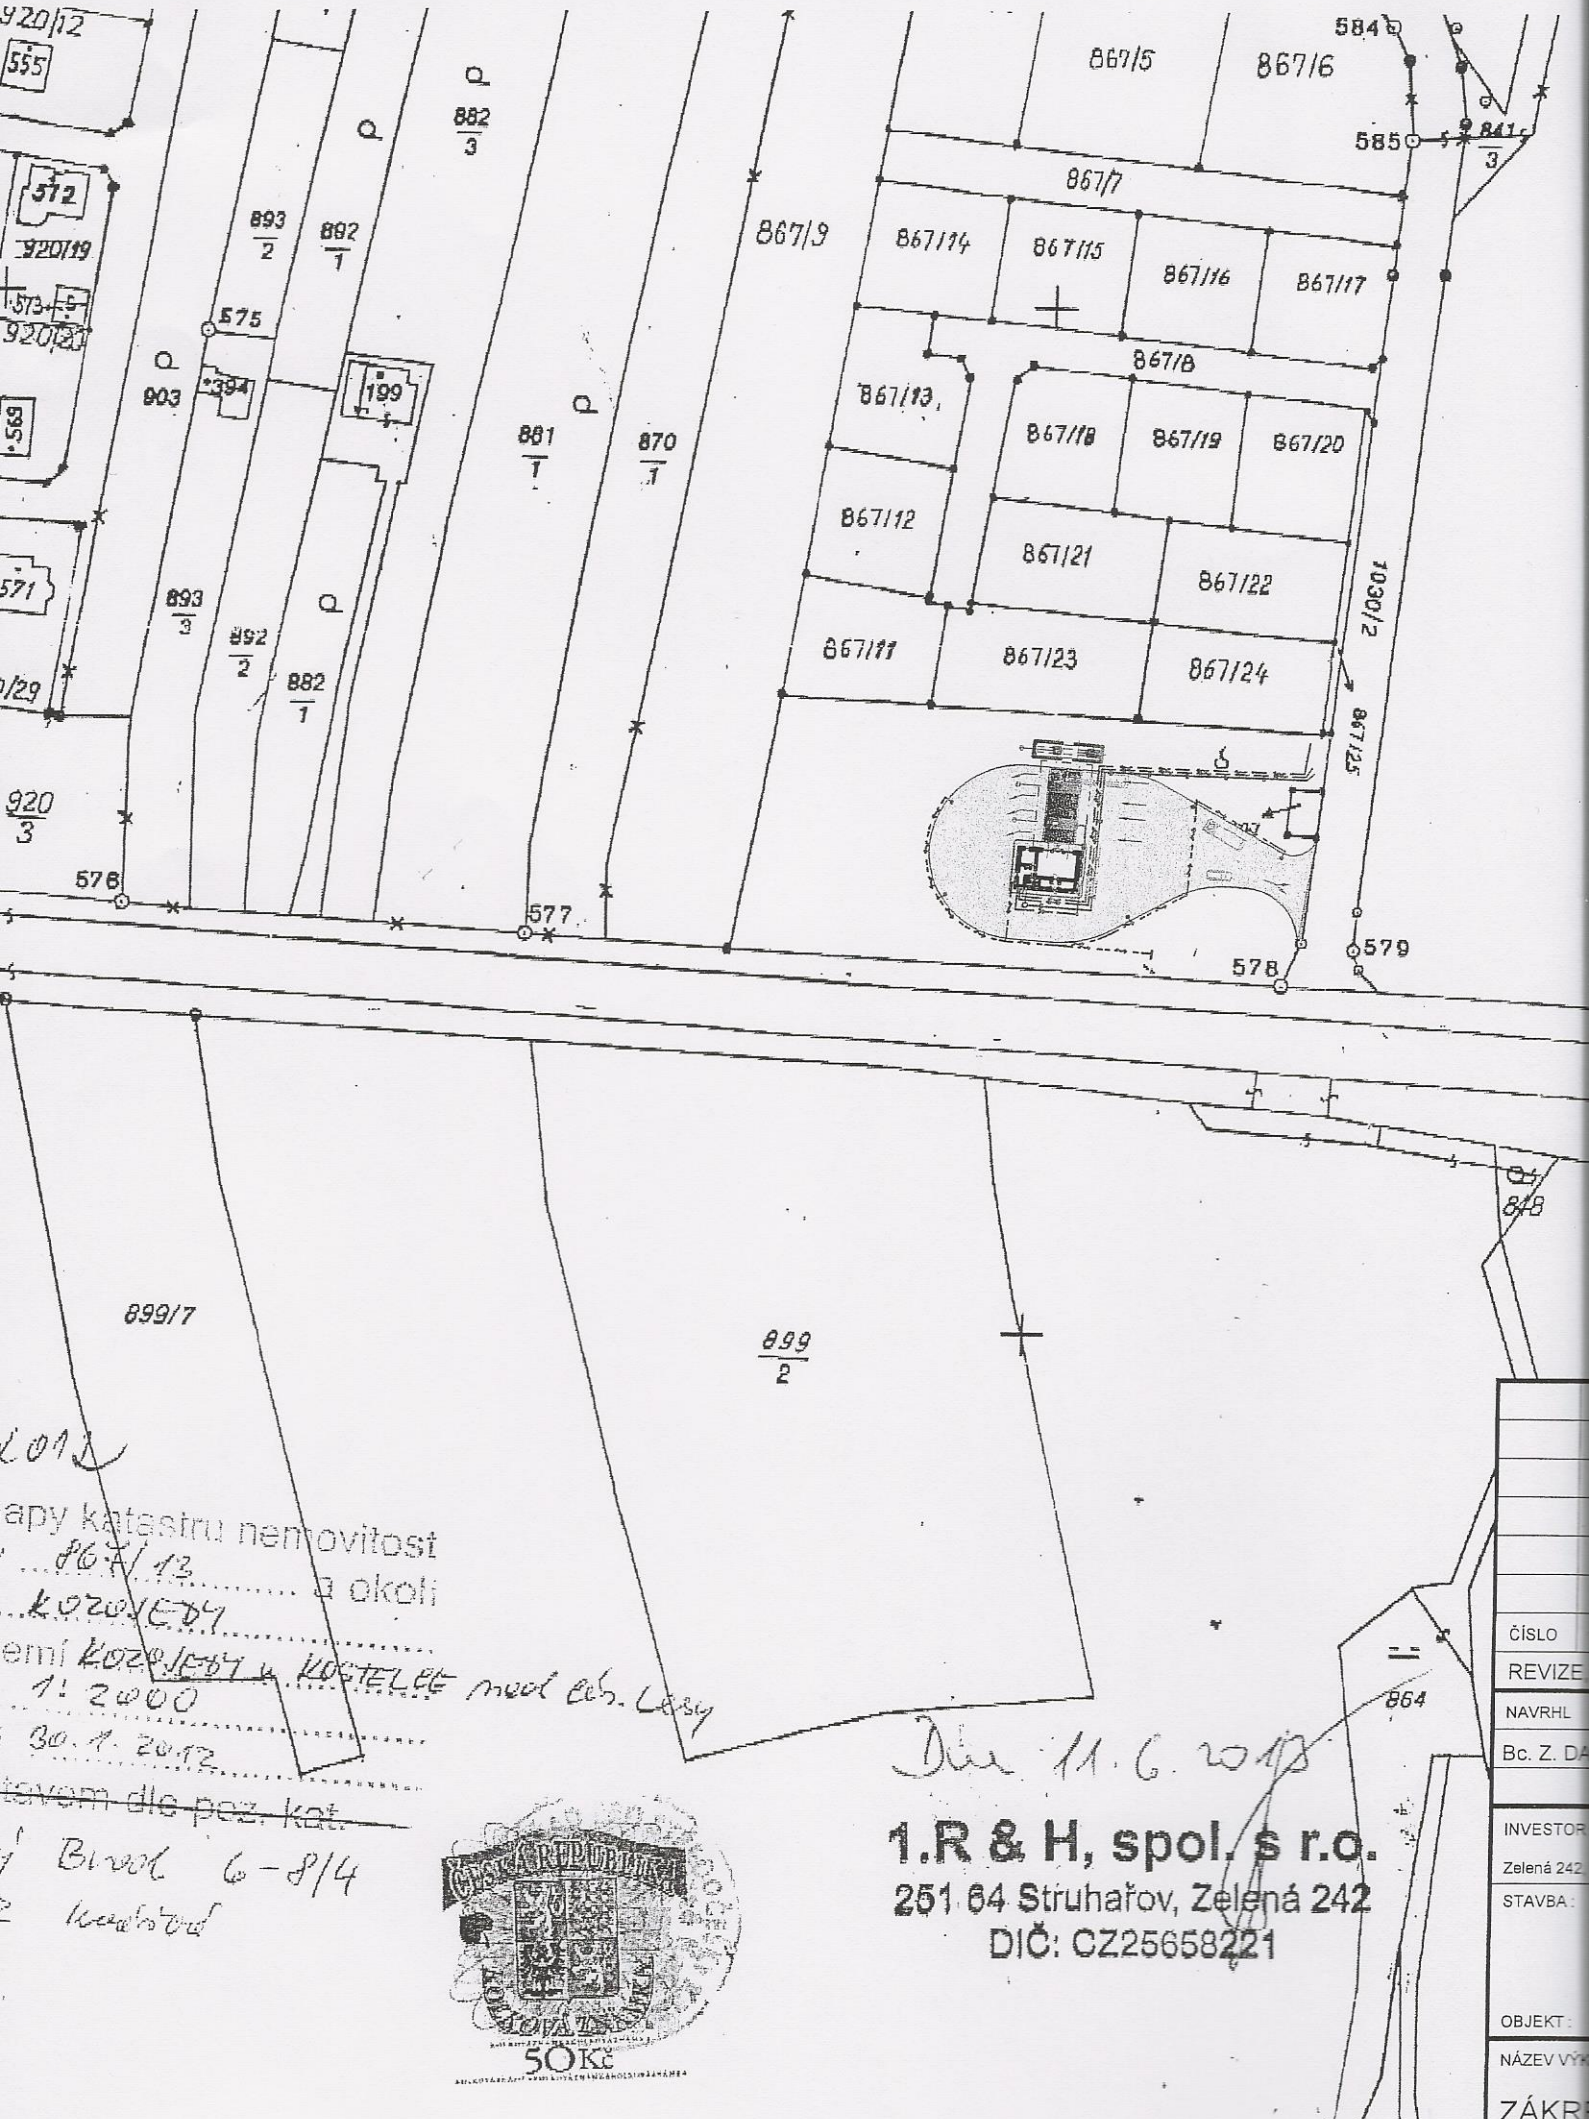

...apy katastru nemovitost
...867/13 ... a okolí
...Kozojedy
...emí Kozojedy a Kostelec nad Čb. Lesy
...1: 2000
...30. 1. 2012
...tevem dle pož. kat.
...Brno 6-8/14
...kontrol

Dne 11. 6. 2013

1.R & H, spol. s r.o.
251 64 Struhařov, Zelená 242
DIČ: CZ25658221

50 Kč

ČÍSLO REVIZE	
NAVRHL	Bc. Z. DA
INVESTOR	Zelená 242
STAVBA :	
OBJEKT :	
NÁZEV VÝ	ZÁKR