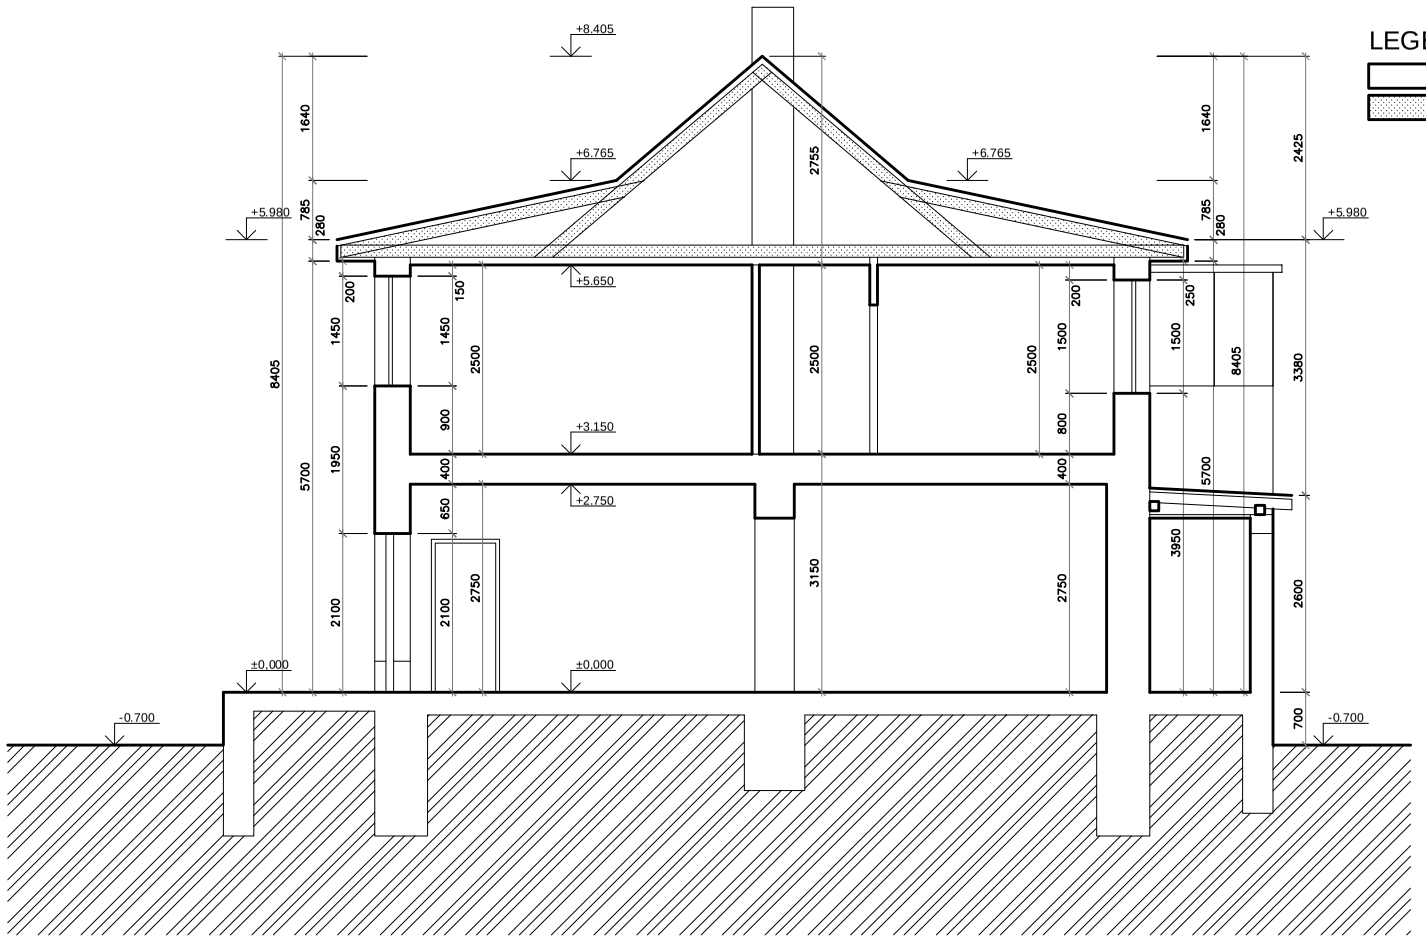

LEGENDA MATERIÁLŮ:

- PŮVODNÍ KONSTRUKCE
- BOURANÉ KONSTRUKCE

ZODP.PROJEKTANT	VYPRACOVAL	KONTROLOVAL
ČKAIT 0009817 Ing. Karel Fousek	MARTIN KADEŘÁBEK	ALEŠ NĚMEC

INVESTOR:	Obec Kozojedy, 9. května 40, 28163 Kozojedy	DATUM	03/2022
AKCE:	Stavební úpravy, přístavba a nástavba objektu p.č. 1006/1, 1006/44 a p.č. st. 52, k.ú. Kozojedy Objekt občanského vybavení a umístění TČ	FORMÁT	2x A4
		MĚŘÍTKO	1:100
		STUPEŇ	DSP
OBSAH:	ŘEZ A-A´ - PŮVODNÍ STAV	Č. VÝKRESU D.1.1.4	PARÉ