



POHLED JIŽNÍ

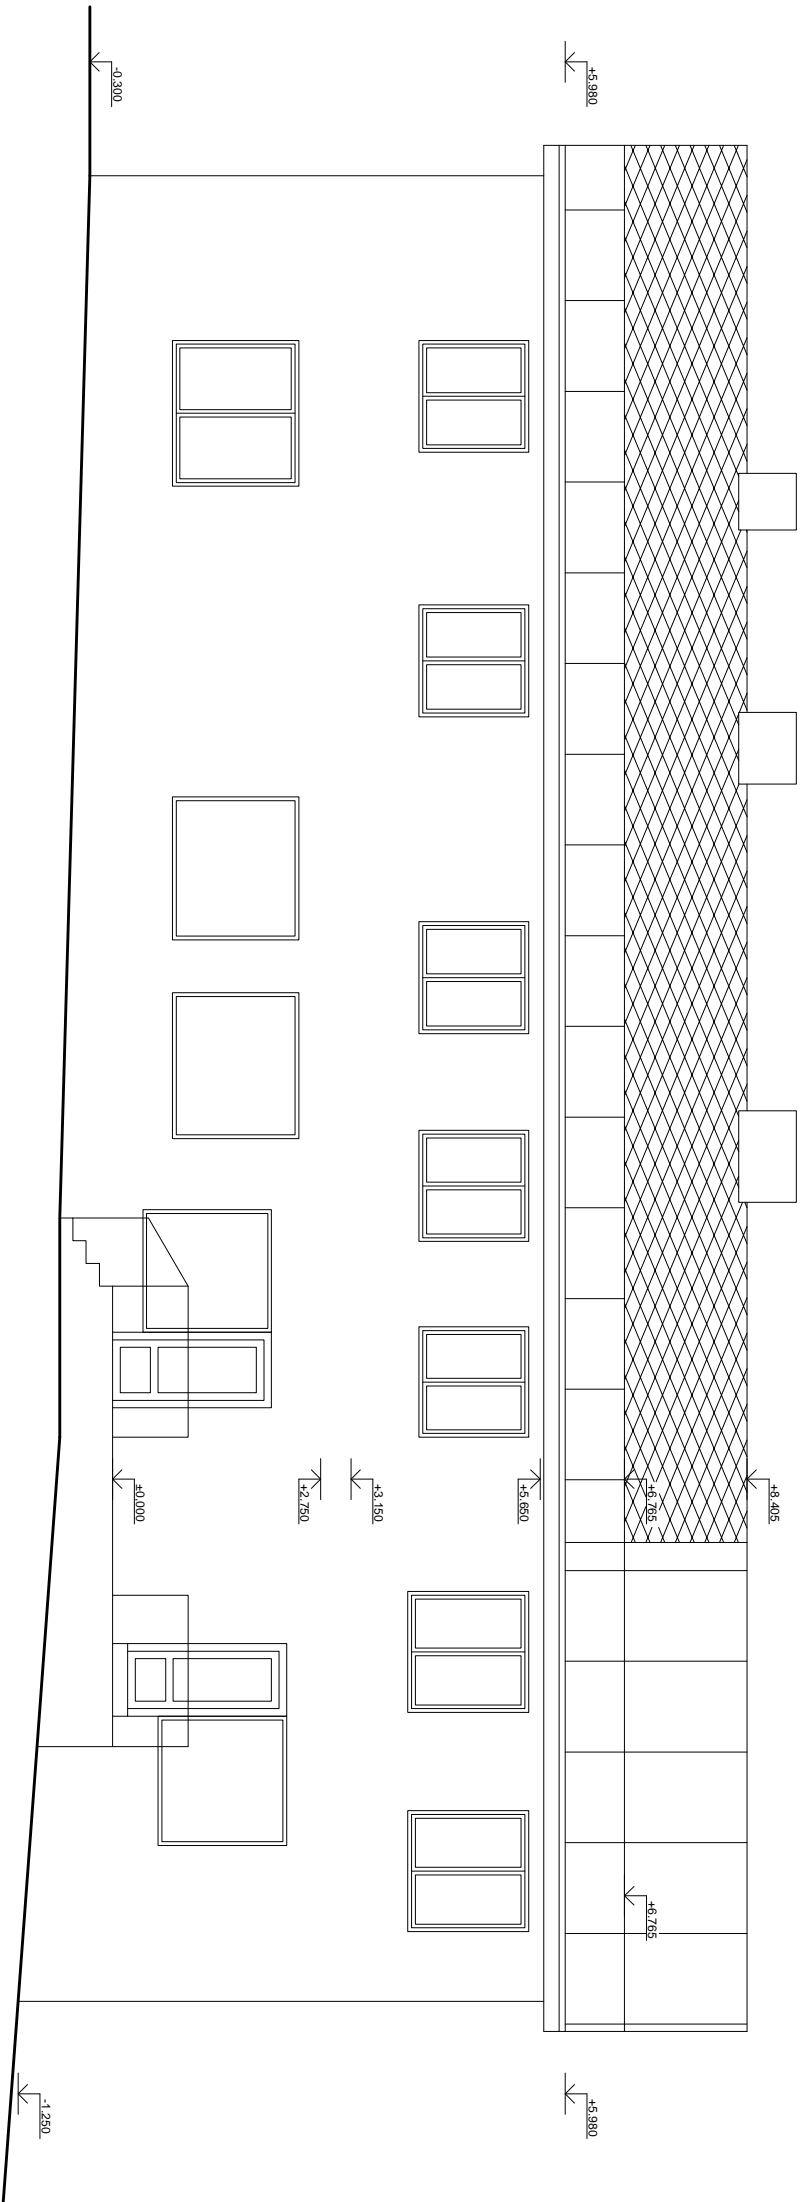

POHLED VÝCHODNÍ

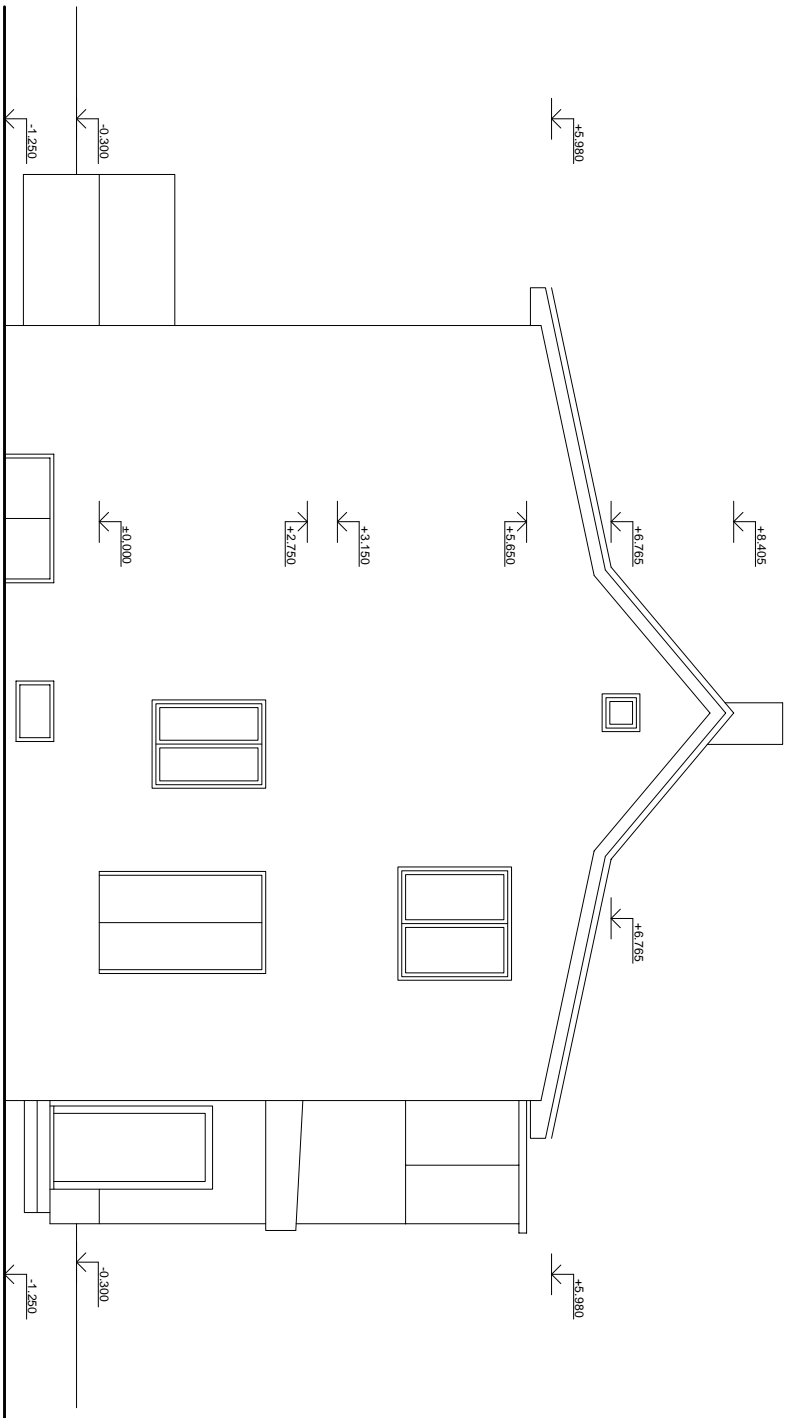

		ZODP.PROJEKTANT	VYPRACOVAL	KONTROLOVAL
ČKAIT 0009817 Ing. Karel Foušek		MARTIN KADERÁBEK	ALEŠ NĚMEC	
INVESTOR: Obec Kozojedy, 9. května 40, 28163 Kozojedy		DATUM	03/2022	
AKCE: Stavební úpravy, přístavba a nástavba objektu p.č. 1006/1, 1006/44 a p.č. st. 52, k.ú. Kozojedy Objekt občanského vybavení a umístění TČ		FORMÁT	2x A4	
		MĚŘÍTKO	1:100	
		STUPEŇ	DSP	
OBSAH:		Č. VYKRESU	PARÉ	
POHLEDY 1 - PŮVODNÍ STAV		D.1.1.5		