



POHLED SEVERNÍ

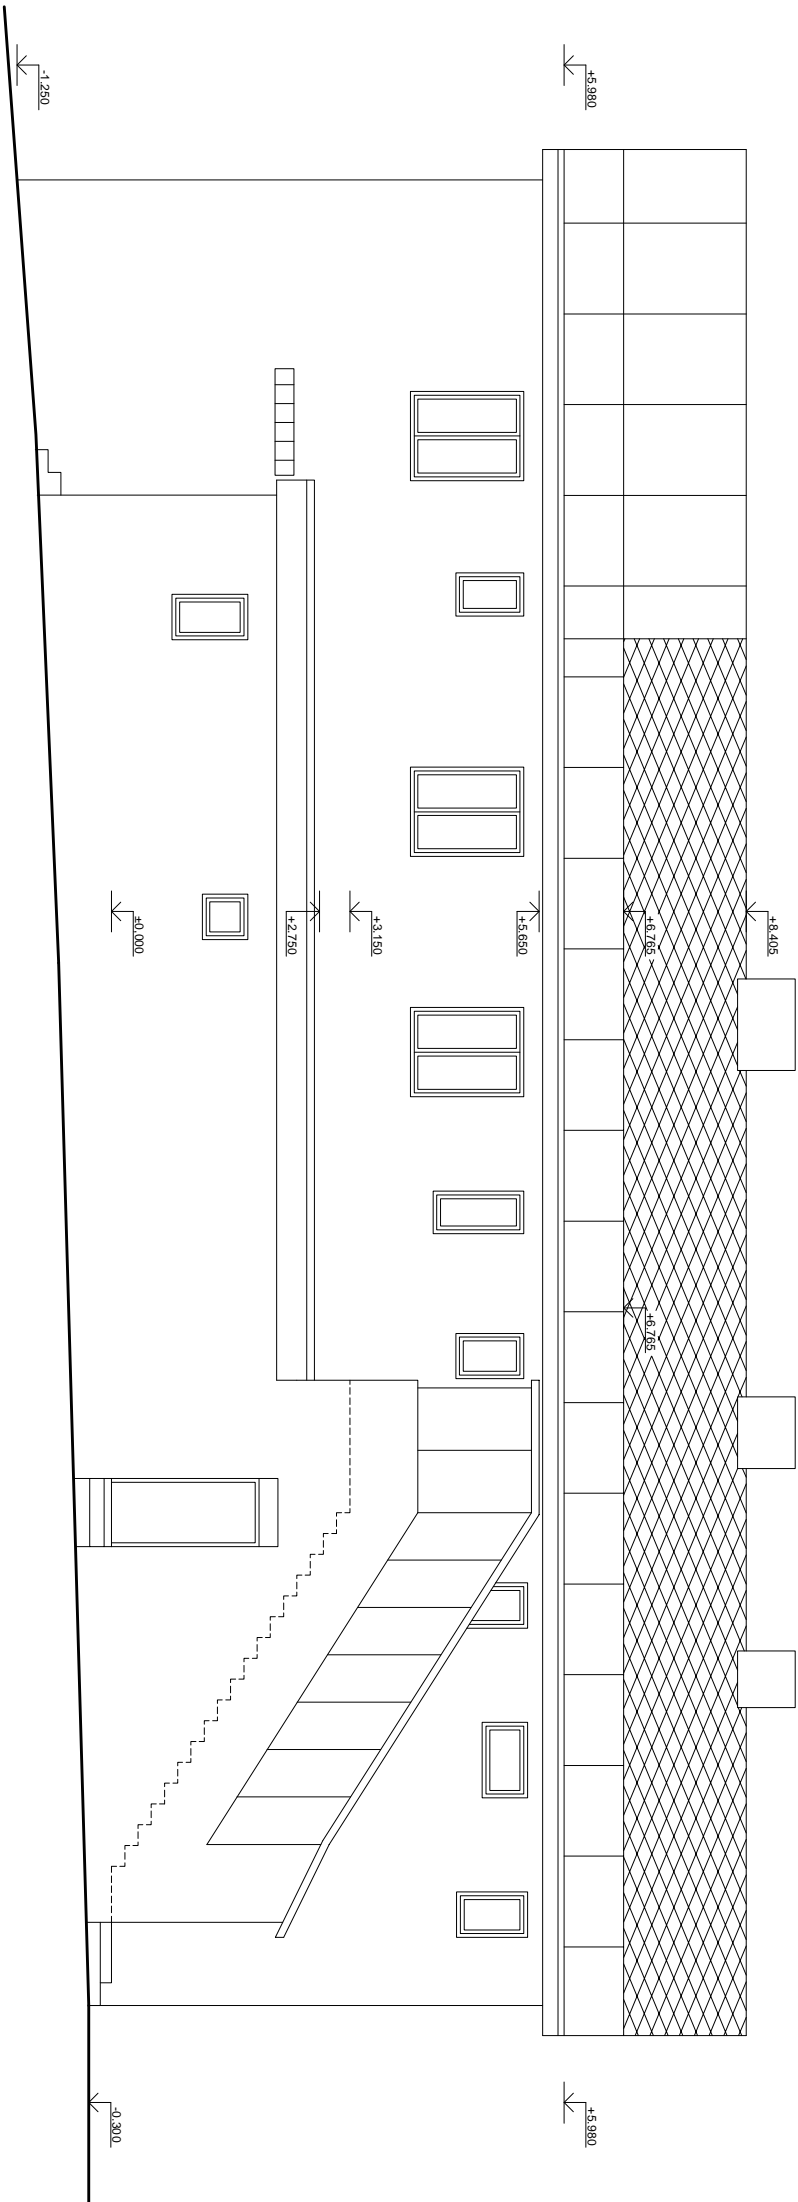

POHLED VÝCHODNÍ

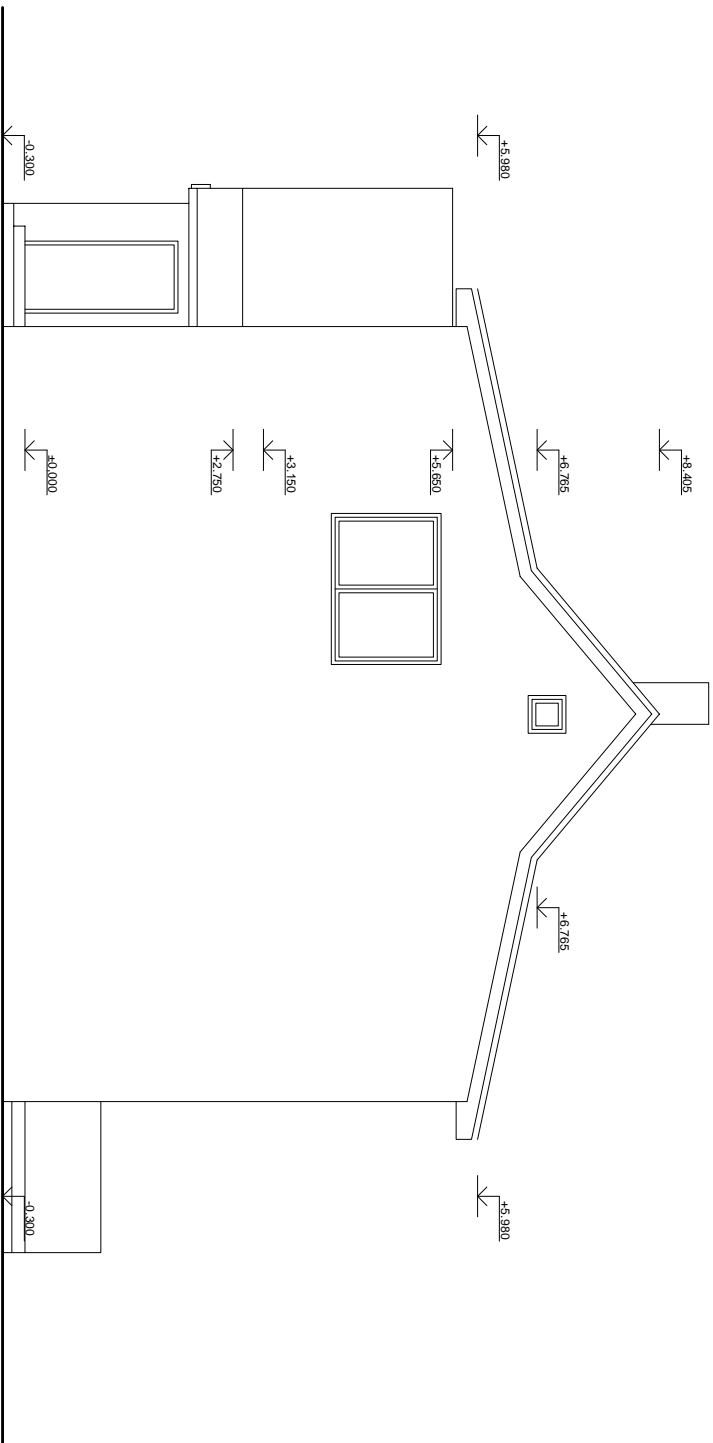

		ZODP.PROJEKTANT		VYPRACOVAL		KONTROLOVAL			
<div>AKCE:</div> <div>Stavební úpravy, přístavba a nástavba objektu p.č. 1006/1, 1006/44 a p.č. st. 52, k.ú. Kozojedy</div> <div>Objekt občanského vybavení a umístění TČ</div> <div>OBSAH:</div> <div>POHLEDY 2 - PŮVODNÍ STAV</div>		Ing. Karel Foušek		MARTIN KADERÁBEK		ALEŠ NĚMEC			
		INVESTOR:		Obec Kozojedy, 9. května 40, 28163 Kozojedy		DATUM		03/2022	
		FORMÁT		2x A4		MĚŘÍTKO		1:100	
		STUPEŇ		DSP		Č. VÝKRESU		PARÉ	
		D.1.1.6							