

LEGENDA MATERIÁLŮ:

- STÁVAJÍCÍ KONSTRUKCE
- NOSNÉ KERAMICKÉ ZDIVO tl. 440 mm (křídováno 450 mm)
- NOSNÉ KERAMICKÉ ZDIVO tl. 300 mm
- NENOSNÉ POROBETONOVÉ ZDIVO tl. 150 mm
- MEZIBYTOVÁ SDK PŘÍČKA tl. 250 mm
- SDK PŘÍČKA tl. 150 mm
- SDK PŘÍČKA tl. 100 mm

P1 PODLAHA 1.NP - VSTUP NA SCHODIŠTĚ

- INT. - VYBÍLENÍ MŠLAPNÉ VRSSTY
- BETONOVÁ MĚZANINA VČ. VÝZTUŽNÉ SÍTĚ
- KARI 8 x 180/180 mm
- SEPARAČNÍ VRSSTVA - PE FOLIE
- FÉNOVÝ POLYSTYRENE EPS 100
- HYDROIZOLACE PROTI VODĚ - RADOXU - TYP GS40
- PENETRAČNÍ MATERIÁL
- ZÁKLADOVÁ BETONOVÁ DESKA S VÝZTUŽNOU SÍTÍ
- GEOTEXTILIE
- VRSSTVA ŠTERKOVÉHO PODSTYPU
- TERÉNNÍ

P2 DŘEVĚNÝ STŘOP NAD 1.NP

- INT. - VYBÍLENÍ MŠLAPNÉ VRSSTY
- SÁDKOVÁ AKRITÁ DESKA CETRIX
- ZÁKLADOVÁ IZOLACE EPS
- OSB DESKA 2 x 15 mm
- FÉNOVÝ POLYSTYRENE EPS 100
- STŘOPNÍ VAZNÉ TRÁMY 100/200
- SÁDKOVÁKTONOVÝ PODHLED - ODOLNOST VIZ PRK

S1 STŘEŠNÍ KONSTRUKCE

- EXT. BETONOVÁ KRYTINA
- LATĚ
- KONTROLNÍ 60/40
- POJISTNÁ HYDROIZOLACE
- PŘEKNÉ BENÍENÍ
- DŘEVĚNÝ VAZNÍK + MINERÁLNÍ IZOLACE TL. 300 mm
- SÁDKOVÁKTONOVÝ PODHLED - ODOLNOST VIZ PRK

S1 PODLAHA 1.NP - BEZ m.č. 1.08

- INT. - KERAMICKÁ DLAŽBA + FLEXI TMEL
- BETONOVÁ MĚZANINA + VYROVNÁVACÍ VRSSTVA
- SEPARAČNÍ FOLIE
- FÉNOVÝ POLYSTYRENE EPS 150
- 1x BITAGIT a 1x FOLIEBIT S40 + penetrační náleť
- STÁVAJÍCÍ ZALOŽENÍ

S1a PODLAHA 1.NP - m.č. 1.08


- INT. - KERAMICKÁ DLAŽBA + FLEXI TMEL
- BETONOVÁ MĚZANINA + VYROVNÁVACÍ VRSSTVA
- SEPARAČNÍ FOLIE
- FÉNOVÝ POLYSTYRENE EPS 150 S
- 1x BITAGIT a 1x FOLIEBIT S40 + penetrační náleť
- STÁVAJÍCÍ ZALOŽENÍ


S12

- EXT. HYDROIZOLACE - PVC-F FOLIE DERPLAN 78
- SEPARAČNÍ TEXTILIE
- PŘEKNÉ BENÍENÍ
- KONTROLNÍ 60/40
- POJISTNÁ HYDROIZOLACE
- PŘEKNÉ BENÍENÍ
- KROKVE + MINERÁLNÍ IZOLACE
- KROKVA
- SOKL

S13

- EXT. BETONOVÁ KRYTINA
- LATĚ
- KONTROLNÍ 60/40
- POJISTNÁ HYDROIZOLACE
- PŘEKNÉ BENÍENÍ
- KROKVE

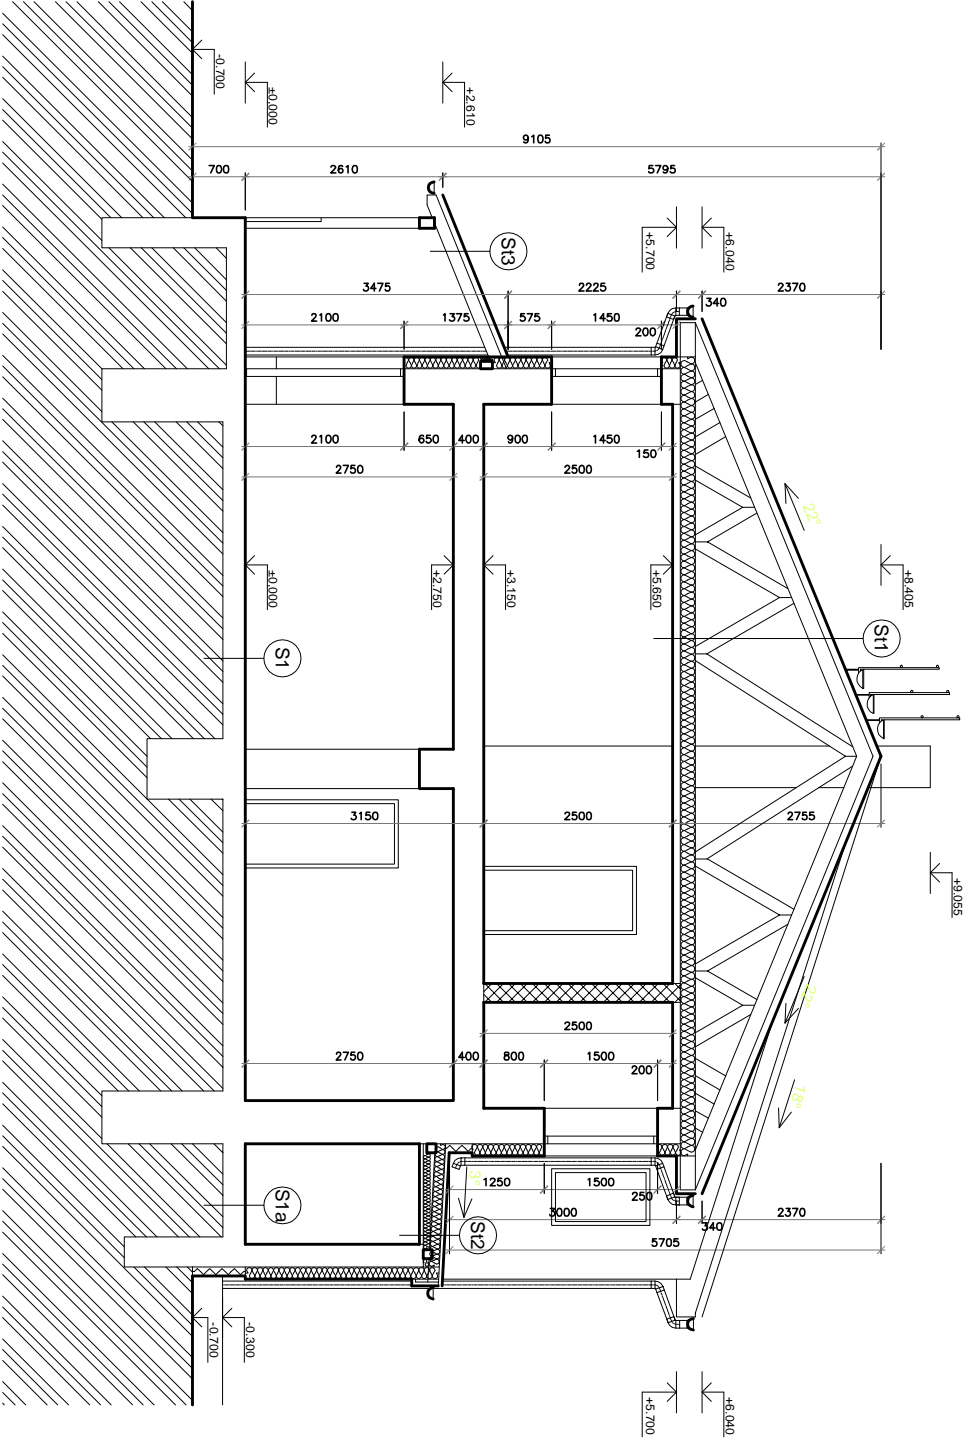

		ZODP.PROJEKTANT	VYPRACOVAL	KONTROLOVAL	
ČKAIT 0009817 Ing. Karel Foušek		MARTIN KADERÁBEK	ALEŠ NĚMEC		
INVESTOR:		Obec Kozojedy, 9. května 40, 281 63 Kozojedy			
AKCE:		Stavební úpravy, přístavba a nástavba objektu p.č. 1006/1, 1006/44 a p.č. st. 52, k.ú. Kozojedy			
Objekt občanského vybavení a umístění TČ		DATUM			
OBSAH:		03/2022			
ŘEZ A-A' - NOVÝ STAV		FORMÁT			
		2x A4			
		MĚŘÍTKO			
		1:100			
		STUPEŇ			
		DSP			
		Č. VÝKRESU			
		PARÉ			
		D.1.1.9			