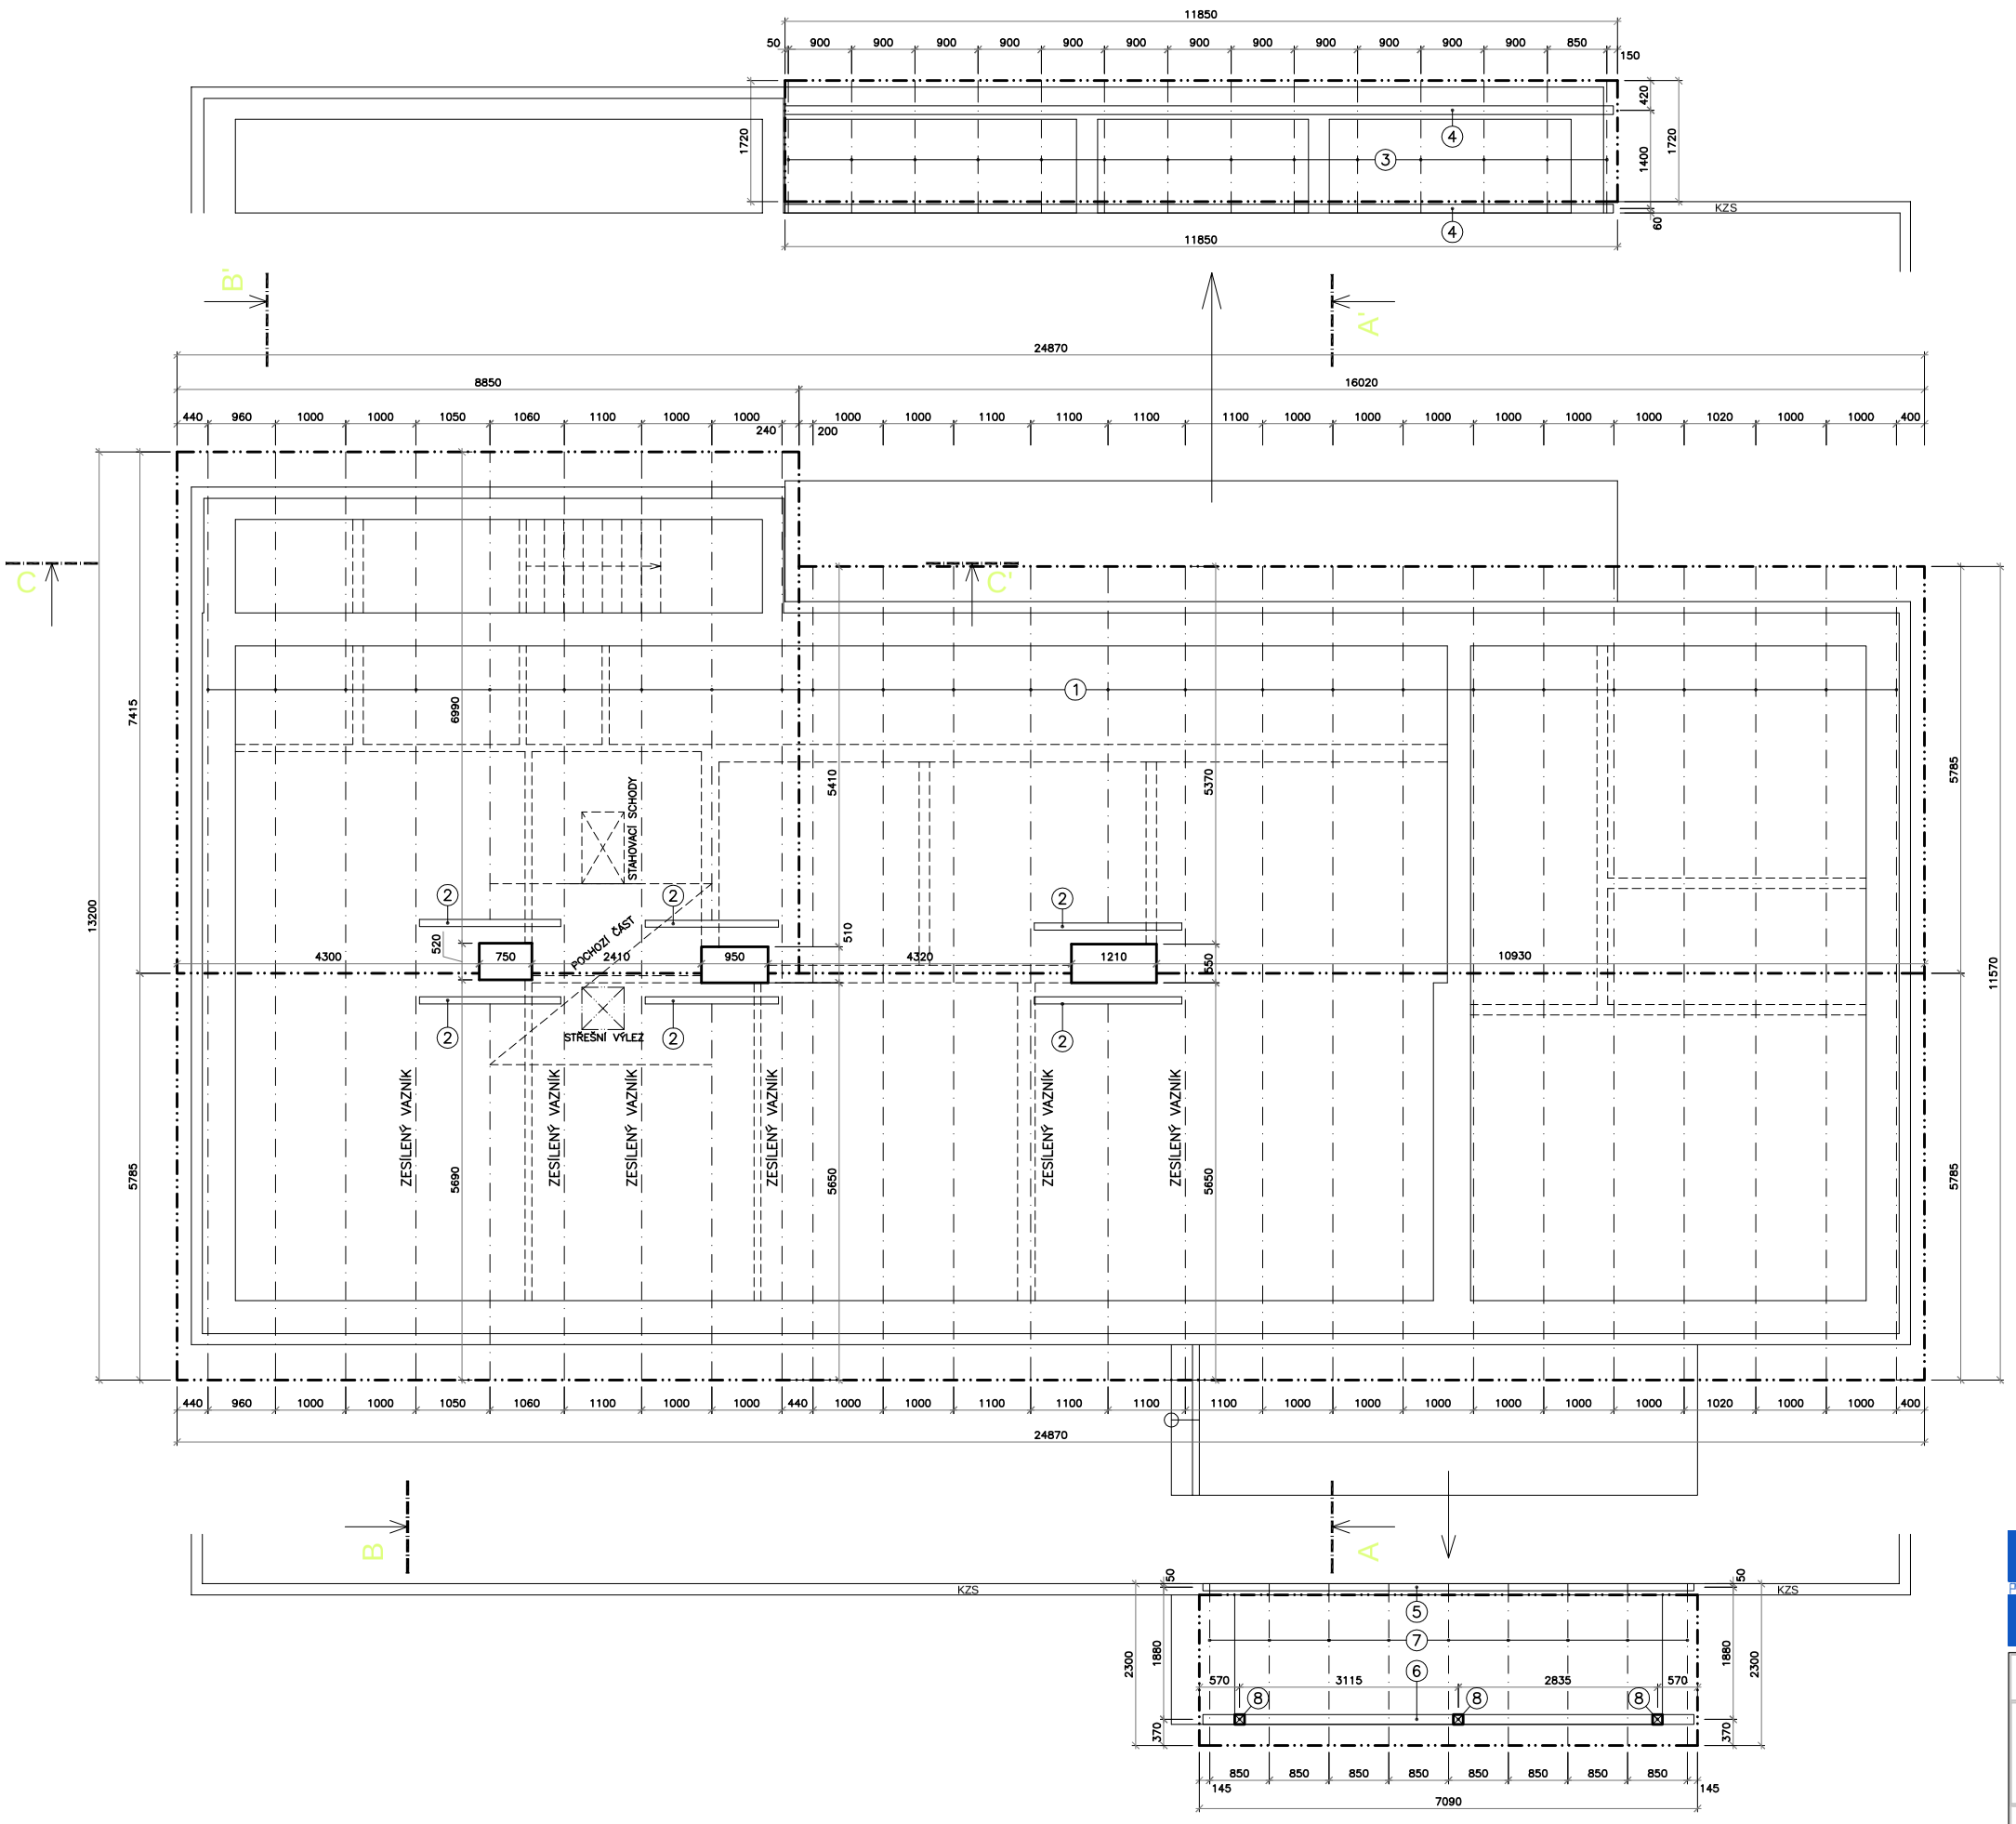

KONSTRUKČNÍ PRVKY:

① – PŘÍHRADOVÉ VAZNÍKY
② – VAZNÍKOVÁ VÝMĚNA
③ – KROKVE – DŘEVO – 100/140
④ – POZEDNICE / VAZNICE – DŘEVO 120/120
⑤ – POZEDNICE / VAZNICE – DŘEVO – 100/160
⑥ – VAZNICE – DŘEVO – 140/200
⑦ – KROKVE – DŘEVO – 100/160
⑧ – SLOUPEK – DŘEVO – 140/140

POZNÁMKA:

VŠECHNY DŘEVĚNÉ KCE TŘÍDY SI PŘÍHRADOVÉ VAZNÍKY VČ. VÝMĚN BUDOU NAVRŽENY, VYROBENY, DODÁNY A NAMONTOVÁNY ODBORNOU FIRMOU

ZODP.PROJEKTANT	VYPRACOVAL	KONTROLOVAL
ČKAIT 0009817 Ing. Karel Fousek	MARTIN KADEŘÁBEK	ALEŠ NĚMEC

INVESTOR:	Obec Kozojedy, 9. května 40, 28163 Kozojedy	DATUM	03/2022
AKCE:	Stavební úpravy, přístavba a nástavba objektu p.č. 1006/1, 1006/44 a p.č. st. 52, k.ú. Kozojedy Objekt občanského vybavení a umístění TČ	FORMÁT	2x A4
		MĚŘÍTKO	1:100
		STUPEŇ	DSP
OBSAH:	KROV	Č. VÝKRESU	PARÉ
		D.1.2.4	