

- Legenda :
- ... vnitřní kanalizační potrubí HT
 - ... venkovní kanalizační potrubí KG
 - ... venkovní dešťové potrubí KG

Poznámka :

Odpadní potrubí vnitřní kanalizace (připojovací potrubí a stoupačky) je provedeno z trubek a tvarovek hrdlových HT z polypropylenu.

Připojovací potrubí je opatřeno protihlukovou izolací tl.9 mm, splškové odpadní potrubí protihlukovou izolací tl. 13 mm.

Připojení zařízovacích předmětů je vedeno převážně v drážkách ve zdech v minimálním spádu 3%, nebo je vedeno volně při stěně v instalační přičce, připojeno objímkami se zvukové izolačními elementy, v místě prostupu stavebními konstrukcemi je potrubí chráněno izolací tloušťky 20 mm.

Zařízovací předměty jsou navrženy ve standardním provedení a jsou osazeny zápchovými uzávěrkami. Na stoupačce kanalizace jsou osazeny čističí tvarovky. Větrací potrubí je provedeno z potrubí vysoké zvukové izolačních vlastností a opatřeno izolačními navleky tloušťky tl. 5 mm a je ukončeno 1,0 m nad úrovní sítěchy ventilační hrovi.

Potrubí venkovní kanalizace a vnitřních ležatých svodů je provedeno z trubek a tvarovek hrdlových KG z tvrdého PVC .

Svodné potrubí vnitřní kanalizace je vedeno v podlaže objektu.

Odpadní potrubí je napojeno na veřejnou splškovou kanalizaci.


Dešťová voda bude svedena podkapními žlaby do odpadů DN 100, vody budou svedeny venkovními svody opatřených lapači splavenin LSS.

Ležaté potrubí dešť. kan. je provedeno z hrdlových trubek z tvrdého PVC KG.

Potrubí dešť. kan. je vedeno v minimálním spádu 1,5%.

Legenda zařízovacích předmětů :

- U – umyvadlo, směšovací páková baterie stojánková umyvadlová, 2xRK15, z.u. umyvadlová
- D – směšovací páková baterie stojánková dřezová, 2xRK15, z.u. dřezová
- WC – WC závěsné, RK15
- S – sprcha, směšovací páková baterie nástěnná sprchová, z.u. sprchová
- AP – automatická pračka
- MN – myčka nádobí

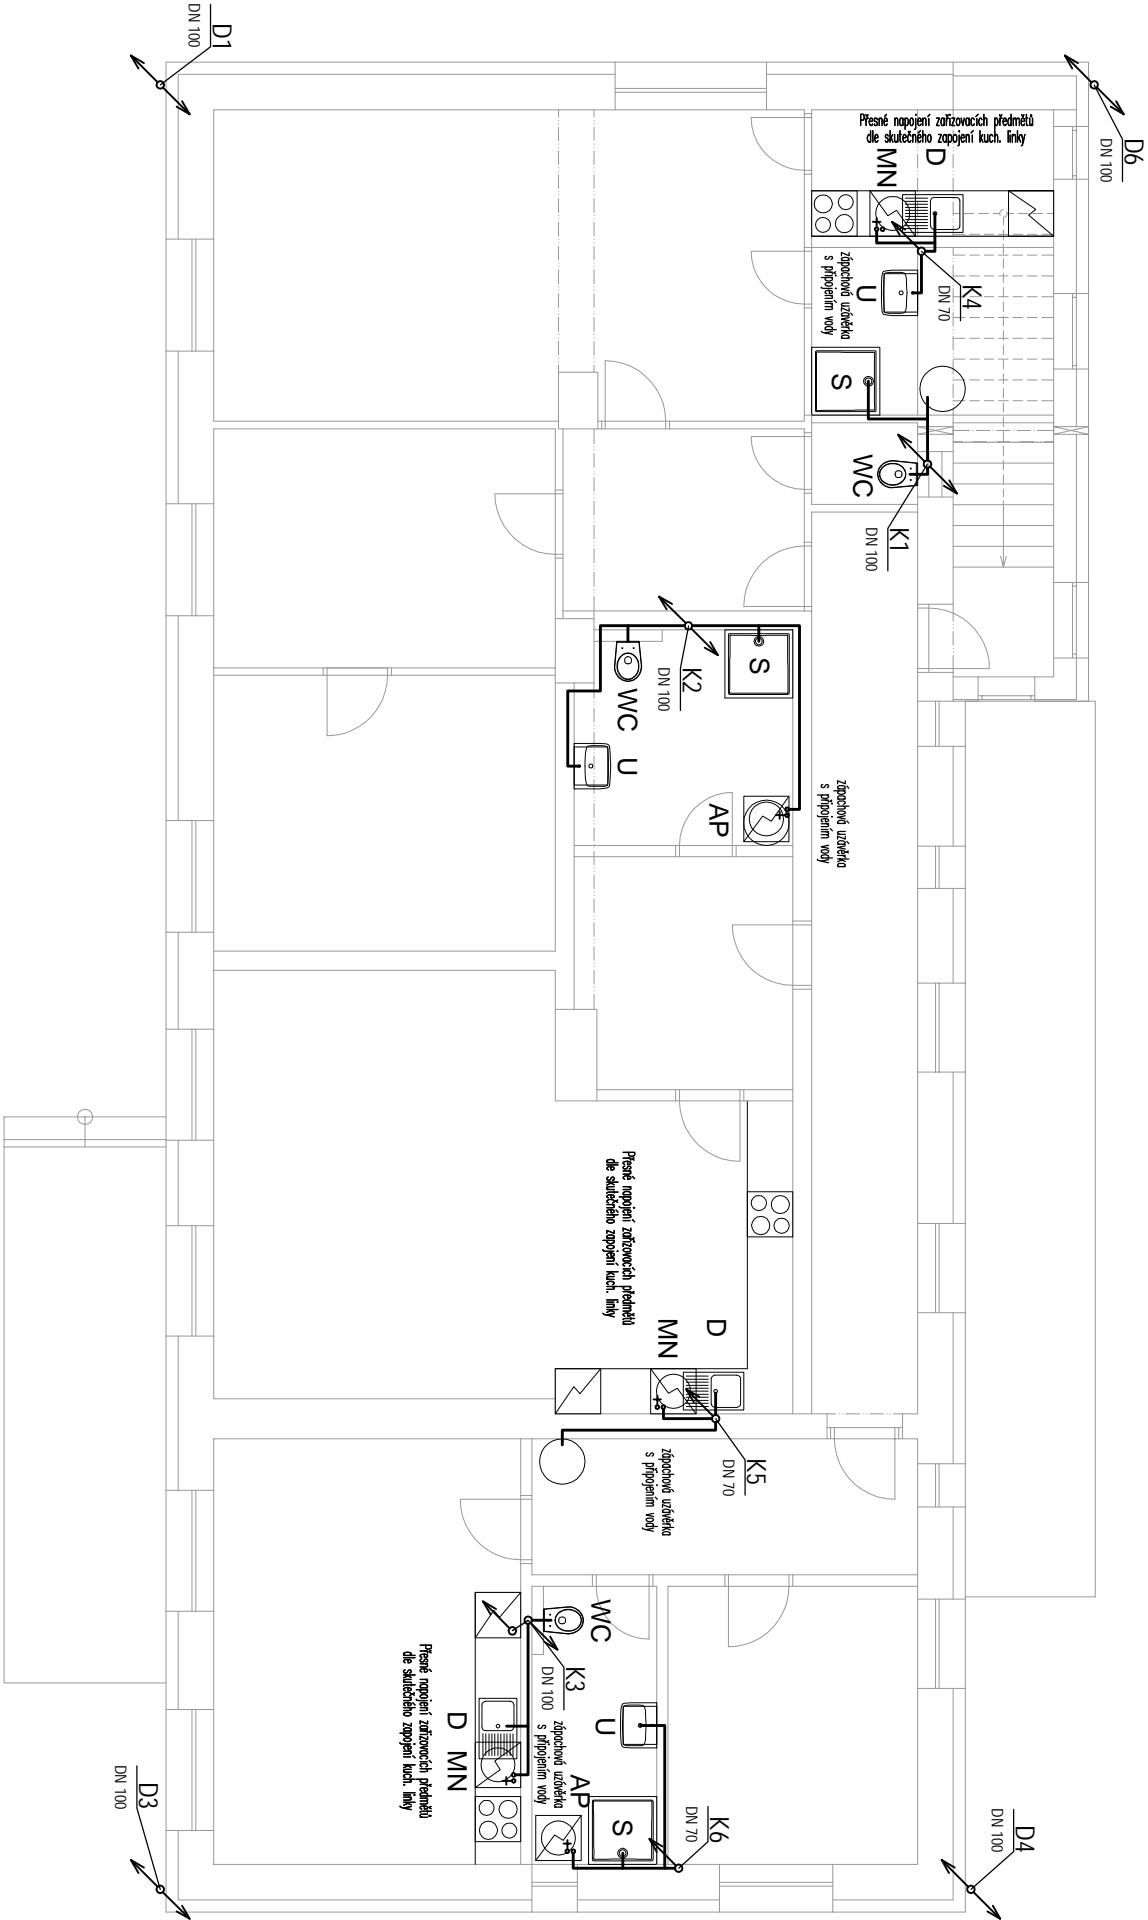

		ZODP.PROJEKTANT	VYPRACOVAL	KONTROLOVAL
ČKAIT 0009817 Ing. Karel Foušek		MARTIN KADEŘÁBEK		ALEŠ NĚMEC
INVESTOR: Obec Kozojedy, 9. května 40, 281 63 Kozojedy				
AKCE: Stavební úpravy, přístavba a nástavba objektu p.č. 1006/1, 1006/44 a p.č. st. 52, k.ú. Kozojedy Objekt občanského vybavení a umístění TČ		DATUM 03/2022		
OBSAH: KANALIZACE 2.NP		FORMÁT 2x A4	MĚŘÍTKO 1:100	STUPEŇ DSP
		Č. VÝKRESU PARÉ		
		D.1.4.1-03		