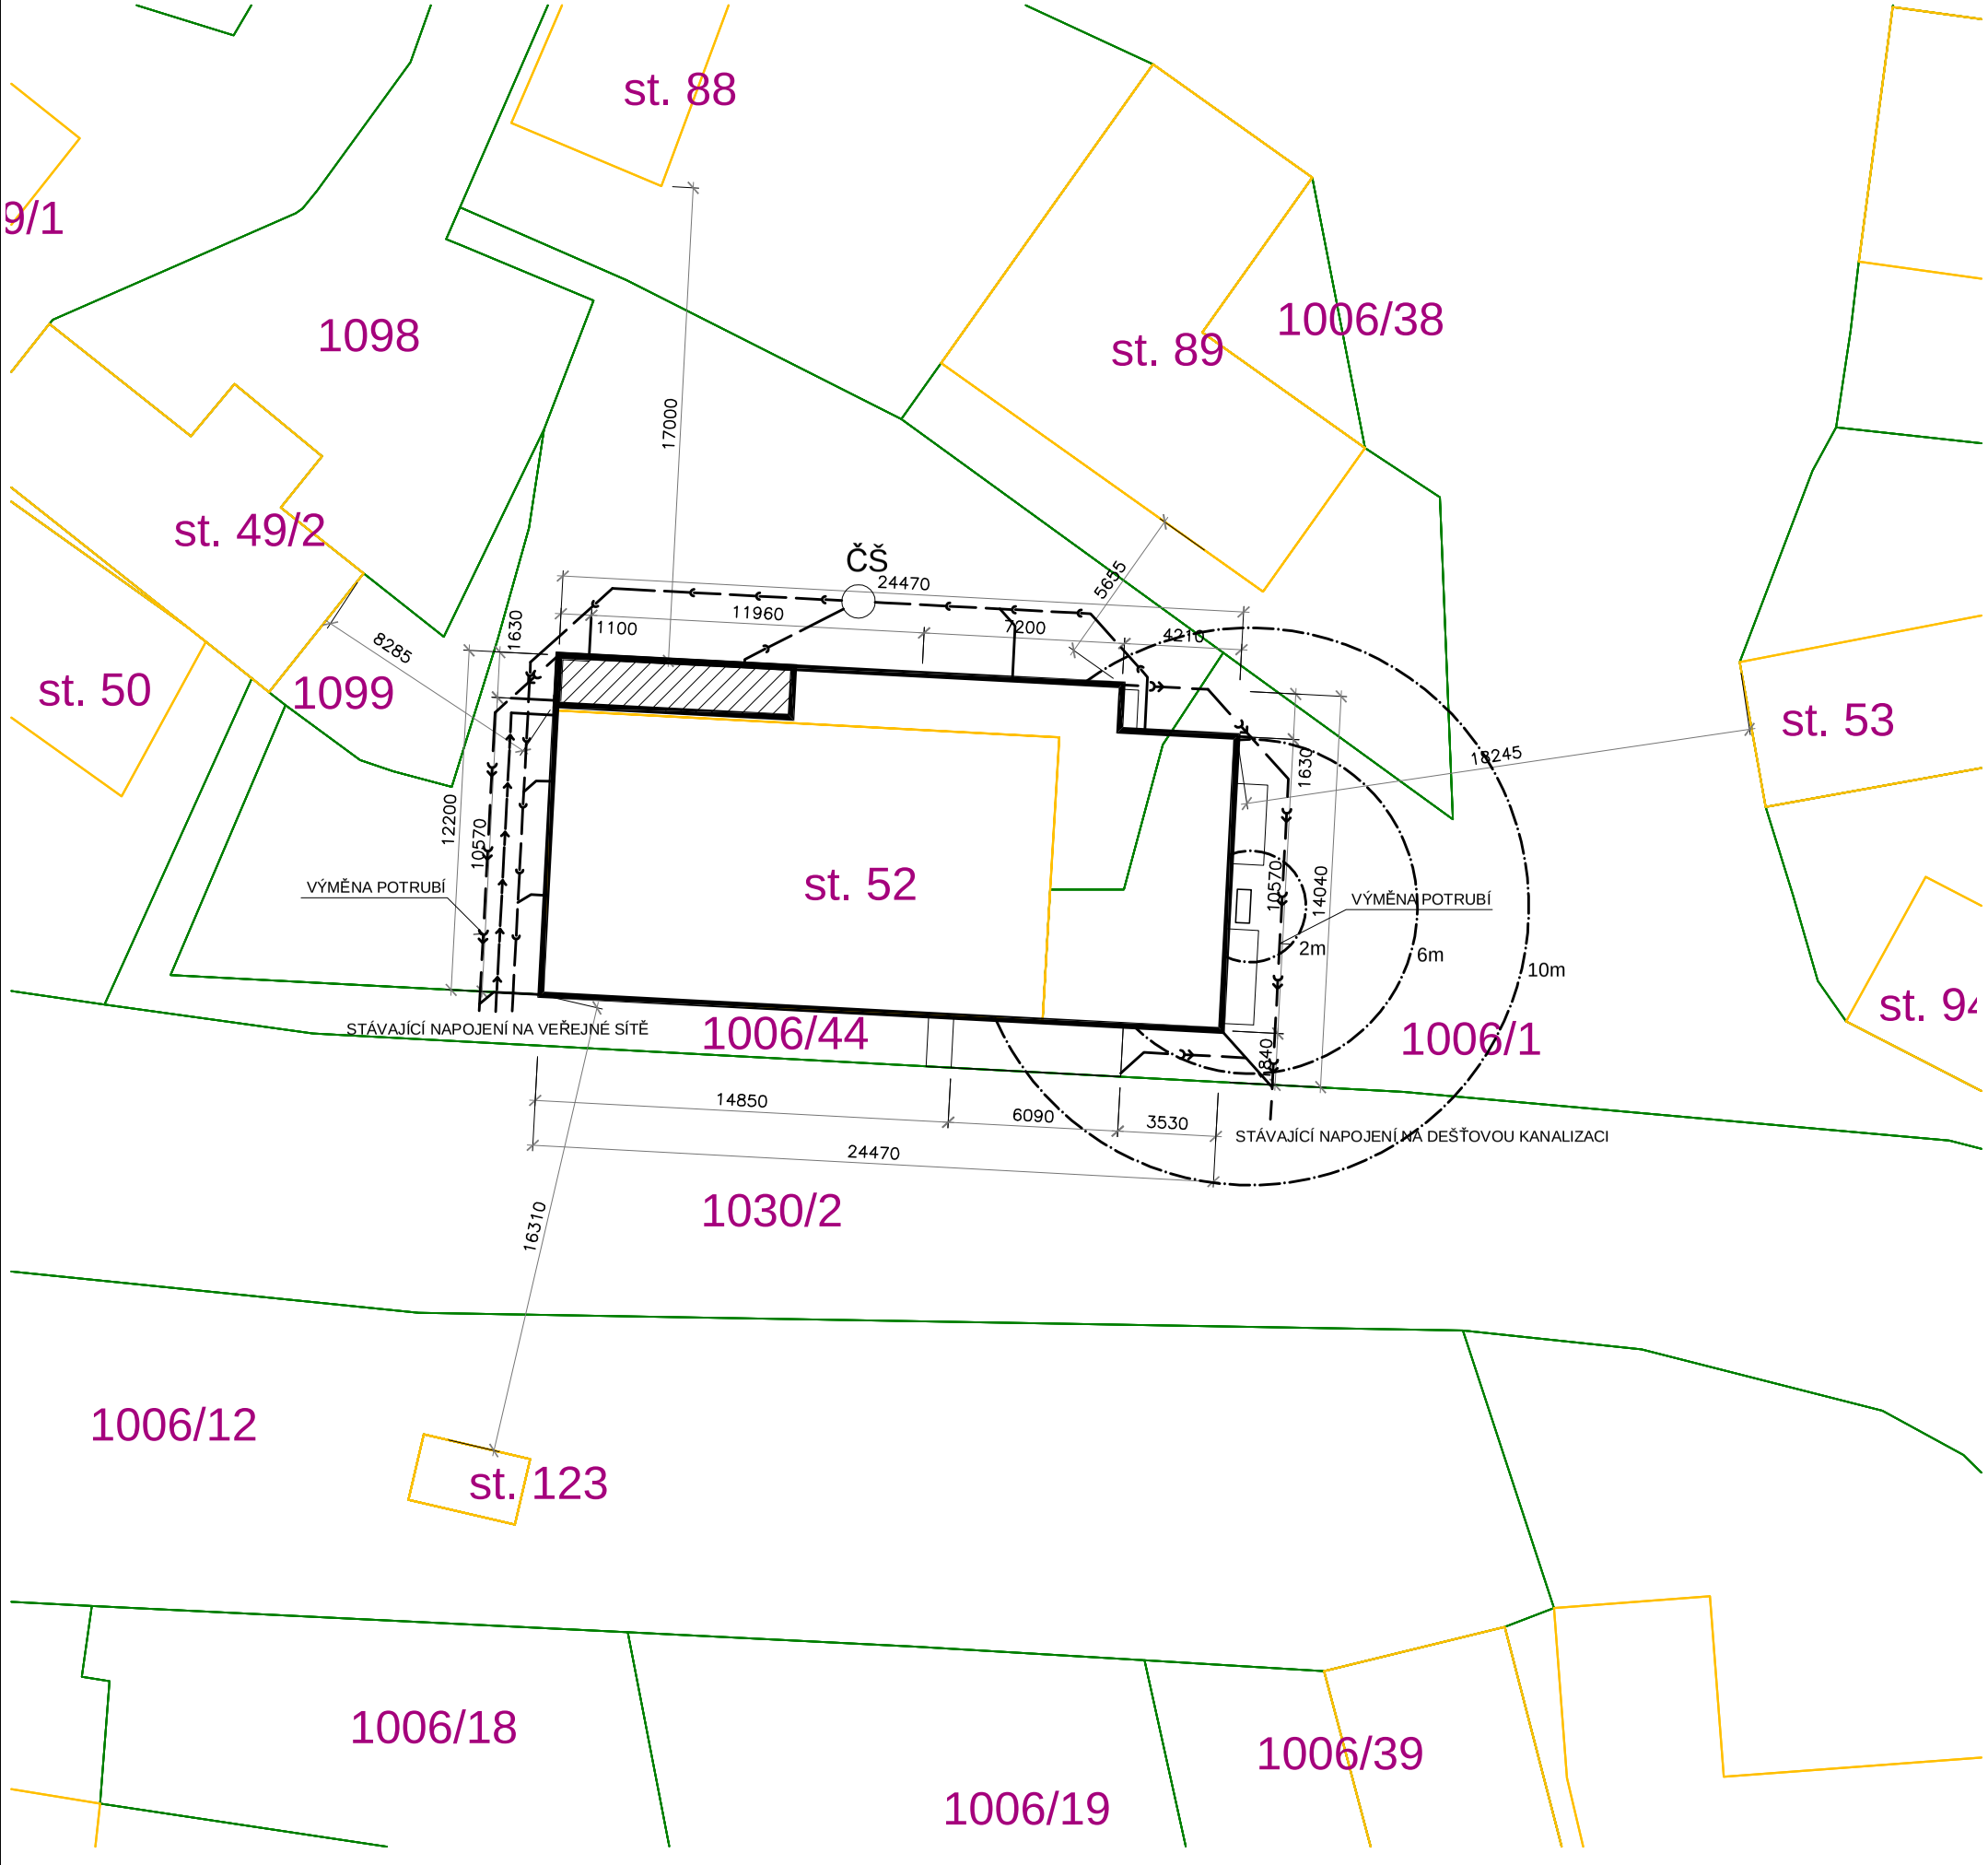

LEGENDA:

- PŘÍPOJKA VODOVODU
- PŘÍPOJKA KANALIZACE
- DEŠŤOVÁ KANALIZACE
- ŘEŠENÝ OBJEKT
- PŘÍSTAVBA A NÁSTAVBA OBJEKTU
- VCHOD DO OBJEKTU
- VODOMĚR JE UMÍSTĚN V OBJEKTU
- ČŠ STÁVAJÍCÍ ČERPACÍ ŠACHTA

OBJEKT JE NAPOJEN NA INŽENÝRSKÉ SÍTĚ STÁVAJÍCÍMI PŘÍPOJKAMI

HLADINY AKUSTICKÉHO TLAKU OD VENKOVNÍ JEDNOTKY TČ VE VYBRANÝCH VZDÁLENOSTECH

F2120		8	12	16	20
Hladina akustického výkonu (L_{WA}), podle EN12102 při 7 / 45 (jmenovitá)	L_{WA}(A)	53	53	53	53
Hladina akustického tlaku (L_{PA}) při 2 m*	dB(A)	39	39	39	39
Hladina akustického tlaku (L_{PA}) při 5 m*	dB(A)	29,5	29,5	29,5	29,5
Hladina akustického tlaku (L_{PA}) při 10 m*	dB(A)	25	25	25	25

* Volné místo

608 246 141
PROJECT
WWW.KF1.CZ

ZODP.PROJEKTANT	VYPRACOVAL	KONTROLOVAL
ČKAIT 0009817 Ing. Karel Fousek	MARTIN KADEŘÁBEK	ALEŠ NĚMEC

INVESTOR:	Obec Kozojedy, 9. května 40, 28163 Kozojedy	DATUM	03/2022
AKCE:	Stavební úpravy, přístavba a nástavba objektu p.č. 1006/1, 1006/44 a p.č. st. 52, k.ú. Kozojedy Objekt občanského vybavení a umístění TČ	FORMÁT	2x A4
		MĚŘÍTKO	1:250
		STUPEŇ	DSP
OBSAH:	SITUACE	Č. VÝKRESU	PARÉ
		C.02	