




POHLED SEVERNÍ

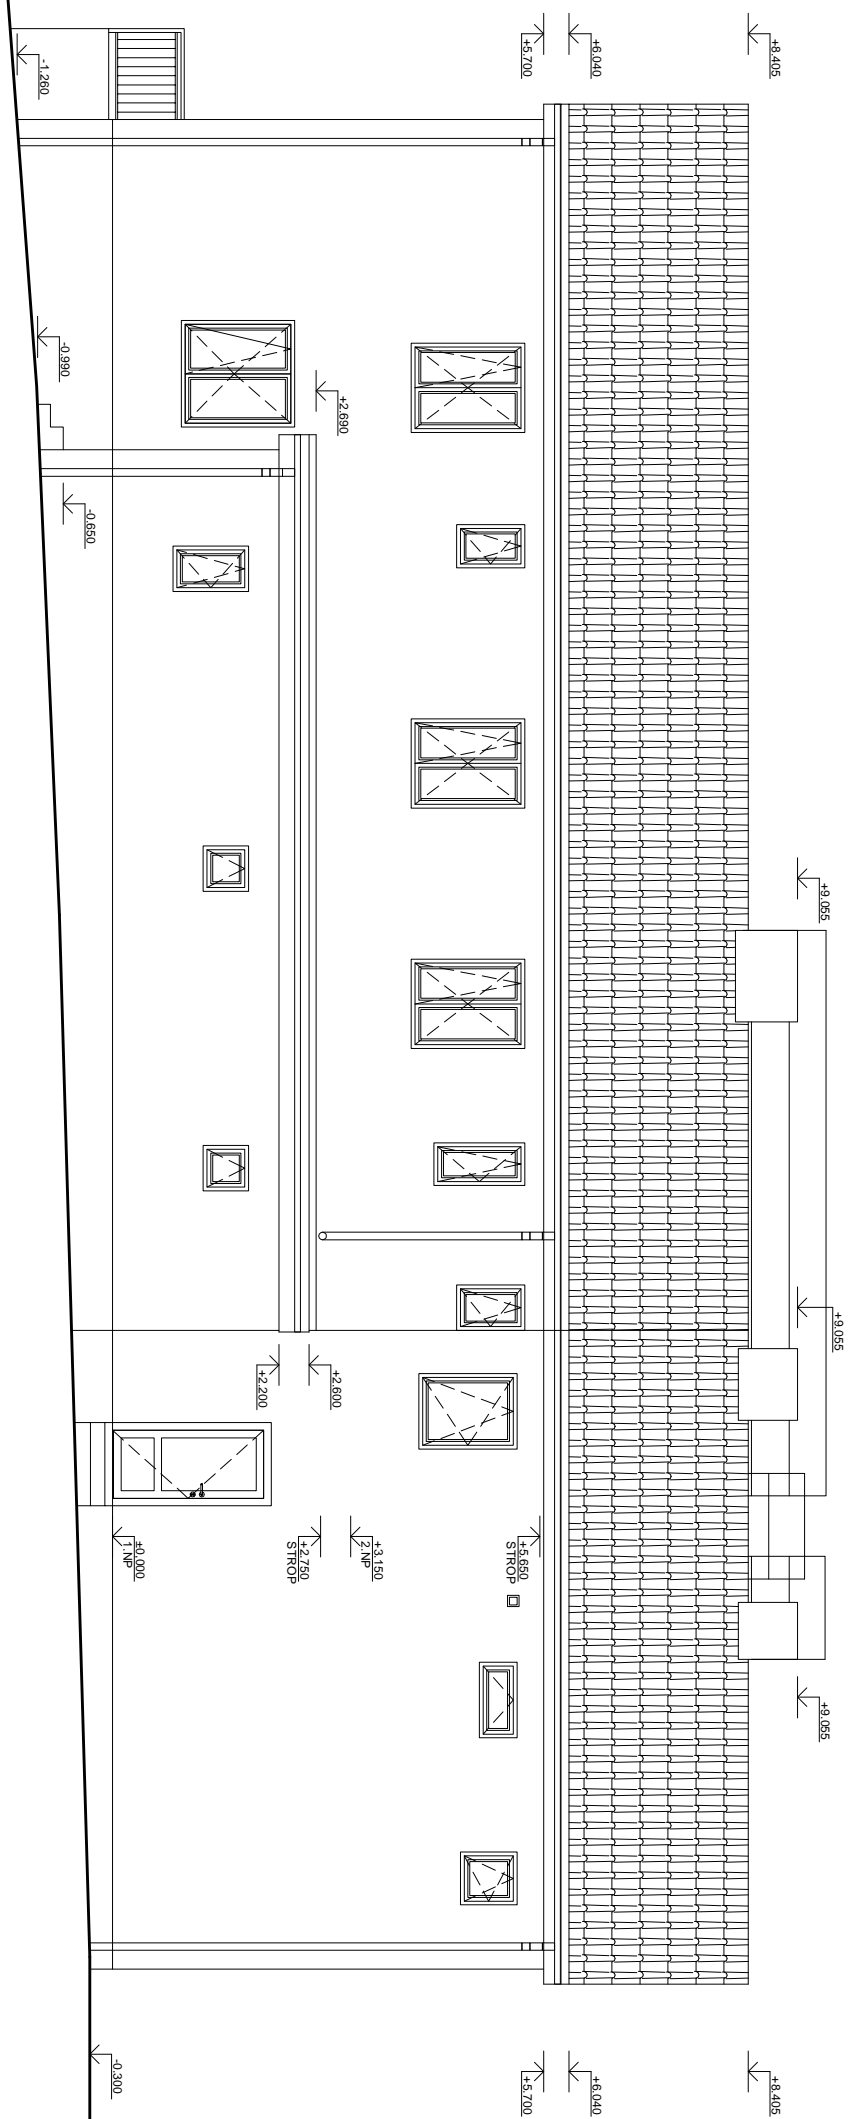

POHLED ZÁPADNÍ

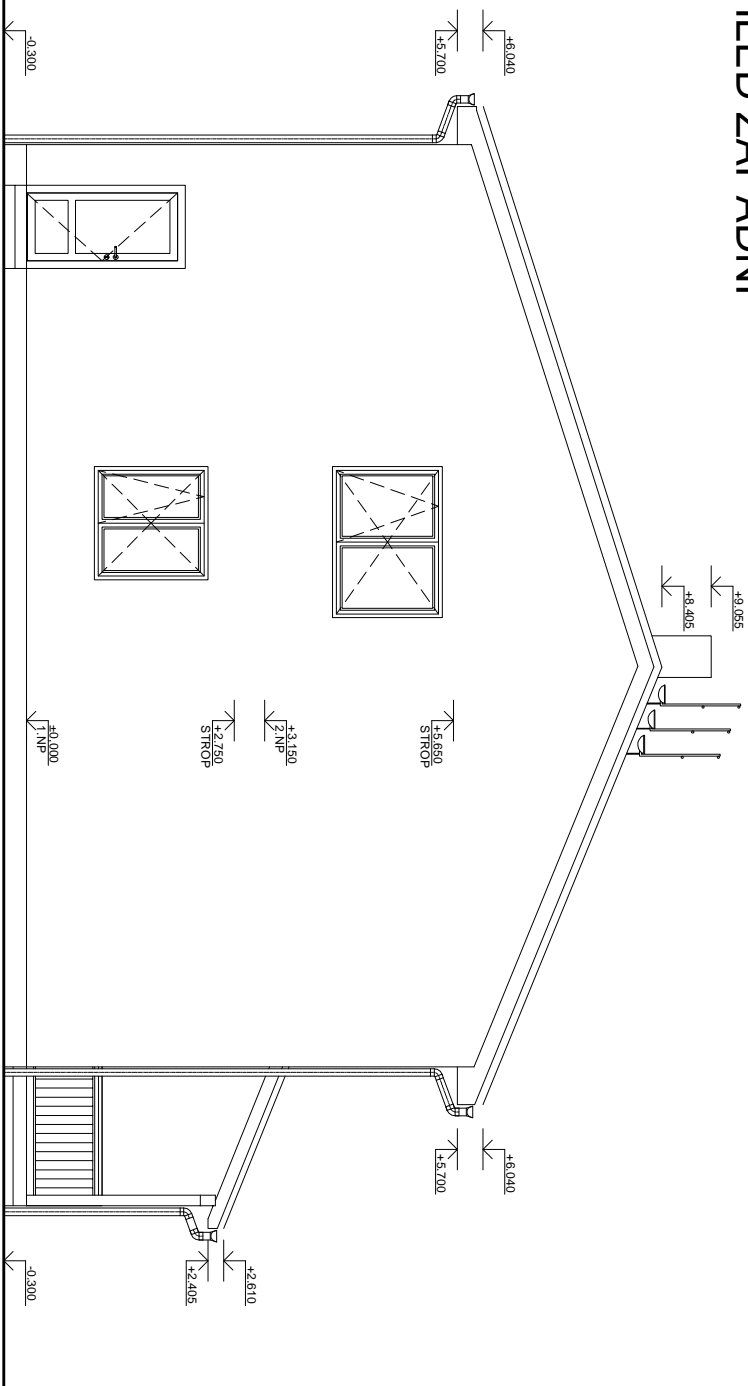

	
AKCE:	Stavební úpravy, přístavba a nástavba objektu p.č. 1006/1, 1006/44 a p.č. 52, k.ú. Kozojedy
INVESTOR:	Obec Kozojedy, 9. května 40, 28163 Kozojedy
ZODP. PROJEKTANT	ČKAT 0009817 Ing. Karel Fousek
VYPRACOVAL	MARTIN KADERÁBEK
KONTROLOVAL	ALEŠ NĚMEC
OBSAH:	POHLEDY 2 - NOVÝ STAV
FORMÁT	2x A4
MĚŘÍTKO	1:100
STUPEŇ	DSP
Č. VÝKRESU	PARÉ
D. 1. 1. 13	