Legenda :

... vnitřní kanalizační potrubí HT

... venkovní kanalizační potrubí KG

... venkovní dešťové potrubí KG

Poznámka :

Odpadní potrubí vnitřní kanalizace (připojovací potrubí a stoupačky) je provedeno z trubek a tvarovek hrdlových HT z polypropylenu.
Připojovací potrubí je opatřeno protihlukovou izolací tl.9 mm, splaškové odpadní potrubí protihlukovou izolací tl. 13 mm.
Připojení zařizovacích předmětů je vedeno převážně v drážkách ve zdech v minimálním spádu 3%, nebo je vedeno volně při stěně v instalační příčce, připojeno objímkami se zvukově izolačními elementy, v místě prostupu stavebními konstrukcemi je potrubí chráněno izolací tloušťky 20 mm.
Zařizovací předměty jsou navrženy ve standardním provedení a jsou osazeny zápachovými uzávěrkami. Na stoupačce kanalizace jsou osazeny čistící tvarovky.
Větrací potrubí je provedeno z potrubí vysoce zvukově izolačních vlasností a opatřeno izolačními návleky tloušťky tl. 5 mm a je ukončeno 1,0 m nad úrovní střechy ventilační hlavicí.
Potrubí venkovní kanalizace a vnitřních ležatých svodů je provedeno z trubek a tvarovek hrdlových KG z tvrdého PVC .
Svodné potrubí vnitřní kanalizace je vedeno v podlaze objektu.
Odpadní potrubí je napojeno na veřejnou splaškovou kanalizaci.
Dešťová voda bude svedena podokapními žlaby do odpadů DN 100, vody budou svedeny venkovními svody opatřených lapači splavenin LSS.
Ležaté potrubí dešť. kan. je provedeno z hrdlových trubek z tvrdého PVC KG.
Potrubí dešť. kan. je vedeno v minimálním spádu 1,5%.

Legenda zařizovacích předmětů :

U – umyvadlo, směšovací páková baterie stojánková umyvadlová, 2xRK15, z.u. umyvadlová
D – směšovací páková bateria stojánková dřezová, 2xRK15, z.u. dřezová
WC – WC závěsné, RK15
S – sprcha, směšovací páková baterie nástěnná sprchová, z.u. sprchová
AP – automatická pračka
MN – myčka nádobí

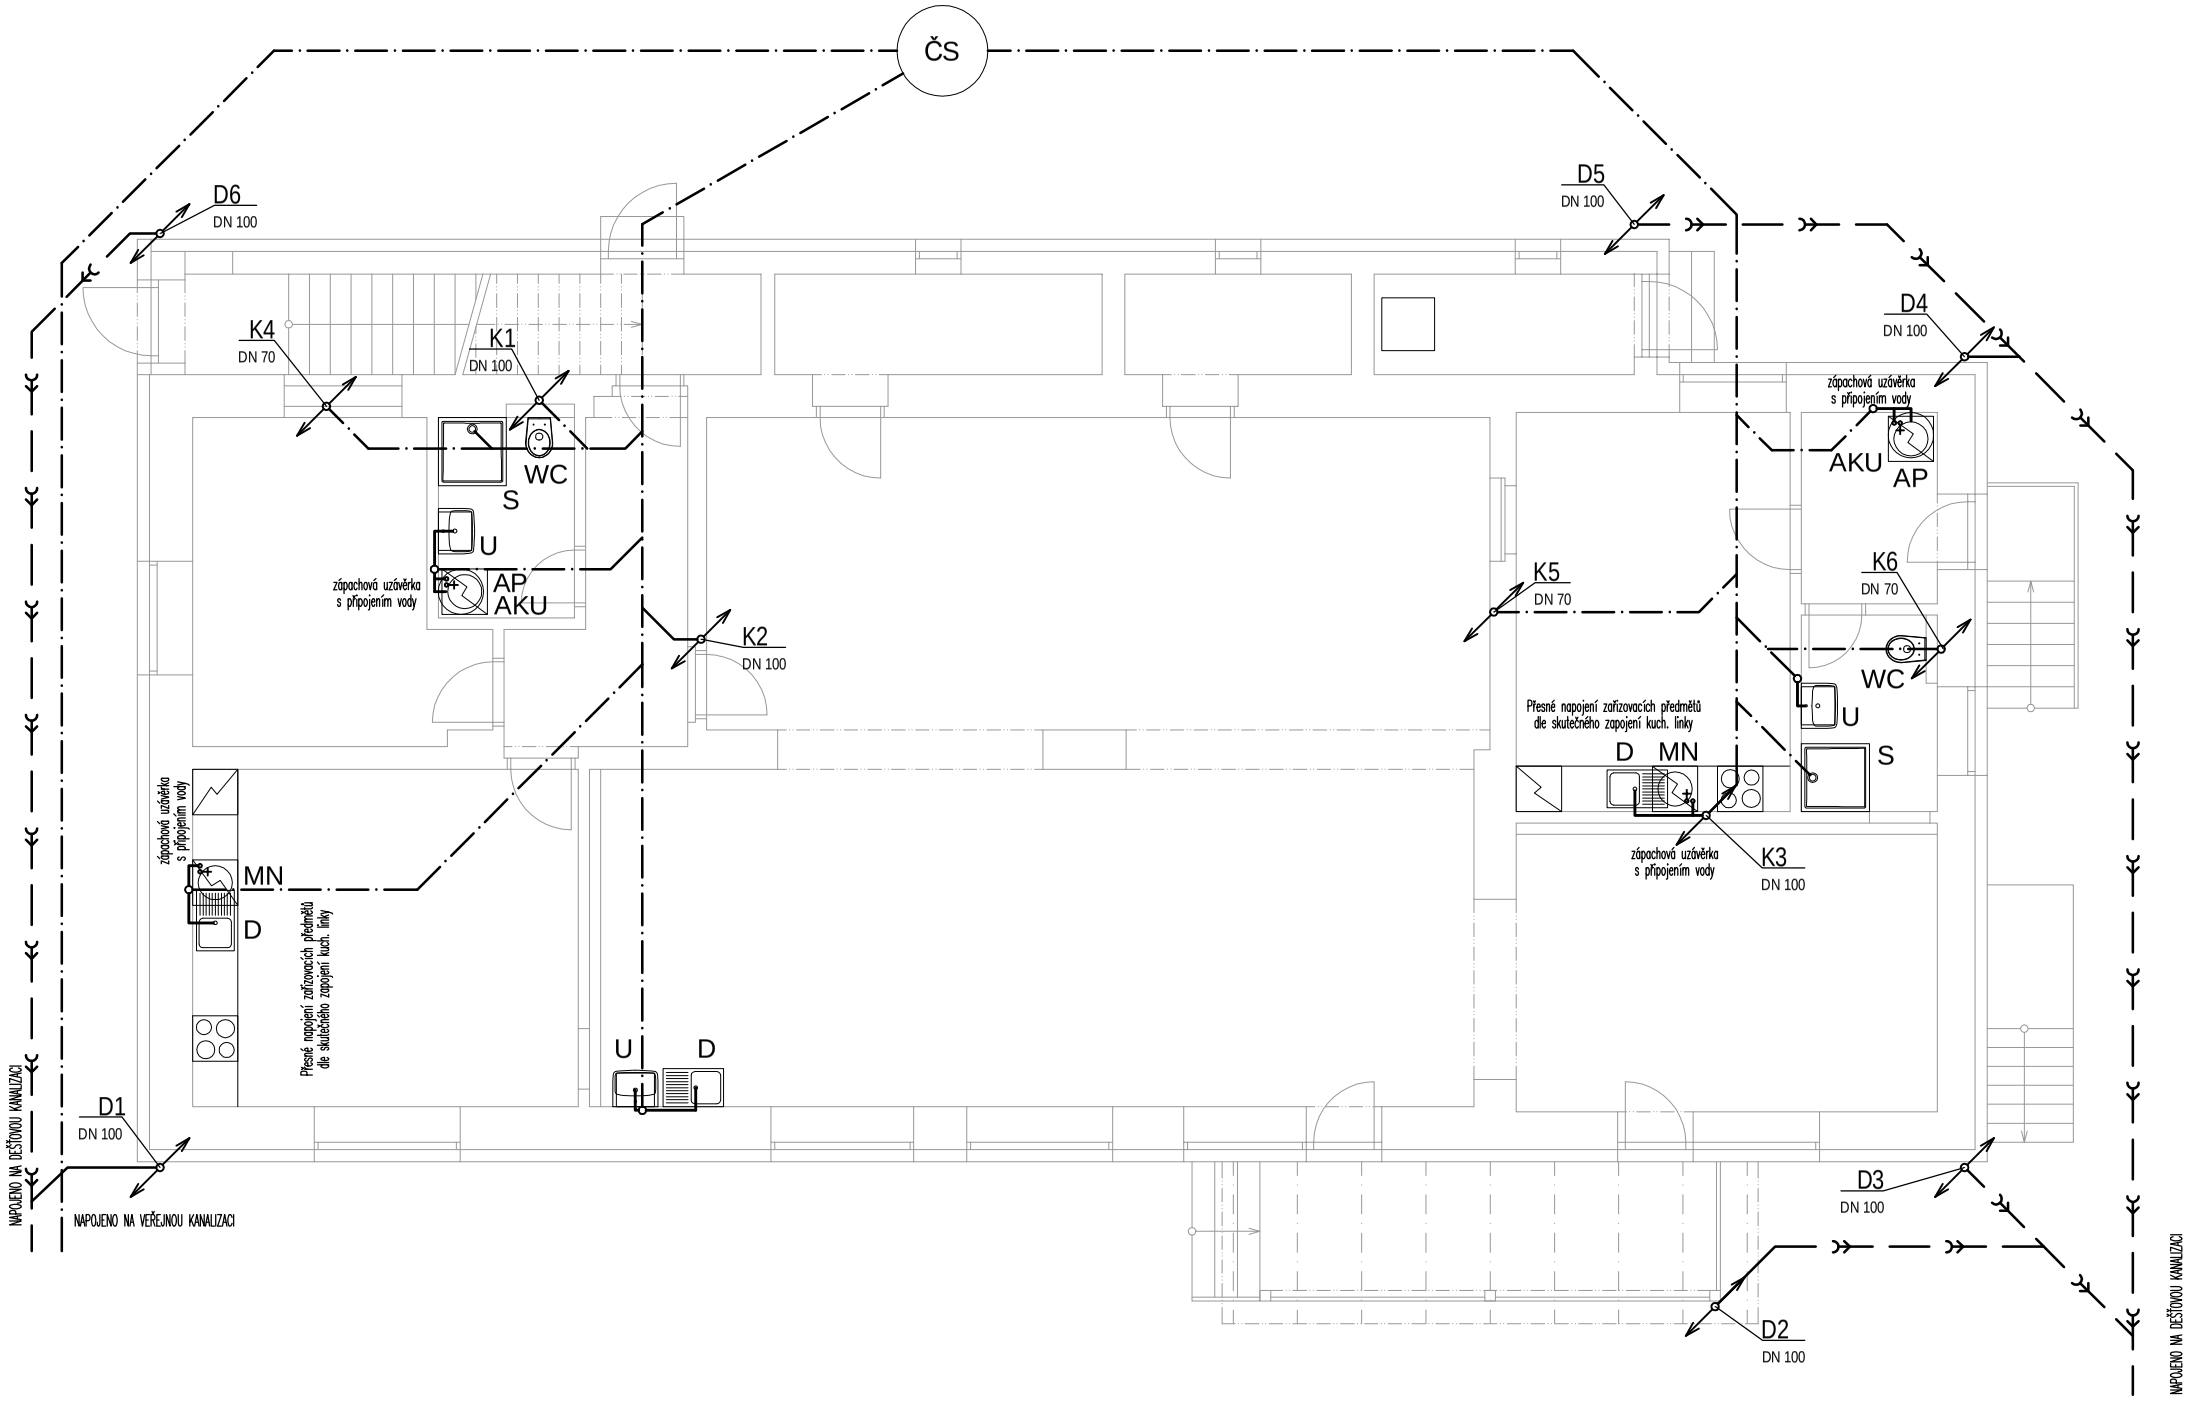

ZODP.PROJEKTANT	VYPRACOVAL	KONTROLOVAL
ČKAIT 0009817 Ing. Karel Fousek	MARTIN KADEŘÁBEK	ALEŠ NĚMEC

INVESTOR:	Obec Kozojedy, 9. května 40, 28163 Kozojedy	DATUM	03/2022
AKCE:	Stavební úpravy, přístavba a nástavba objektu p.č. 1006/1, 1006/44 a p.č. st. 52, k.ú. Kozojedy Objekt občanského vybavení a umístění TČ	FORMÁT	2x A4
		MĚŘÍTKO	1:100
		STUPEŇ	DSP
OBSAH:	KANALIZACE 1.NP	Č. VÝKRESU	PARÉ D.1.4.1-02