

Legenda :

- 

spínač č. 1 komplet TANGO ABB bílý / IP44
- 

spínač č. 5 komplet TANGO ABB bílý / IP44
- 

spínač č. 6 komplet TANGO ABB bílý / IP44
- 

spínač č. 6+1 komplet TANGO ABB bílý
- 

spínač č. 6+6 komplet TANGO ABB bílý
- 

spínač č. 7 komplet TANGO ABB bílý
- 

stropní vývod ukončený svorkovnicí a lustříčkem
nastřenný vývod ukončený svorkovnicí
svítidlo s vestavěným infra čídem IP44
- 

P zásuvka pro přímočopy
- 

Z zásuvka jednoducích TANGO ABB bílá, zásuvky koupelny
- 

KO zásuvka jednoducích TANGO ABB bílá, zásuvky koupelny
- 

Z zásuvka 230V dvojčl., s natočenou dužinou, TANGO ABB
přístrojová svorkovnice 5-pól, připojení el. sporáku
- 

MN zásuvka jednoducích TANGO ABB bílá, připojení myčky nádobí
- 

ZK zásuvka jednoducích TANGO ABB bílá, zásuvky kuchyně
- 

TČ zásuvka jednoducích TANGO ABB bílá, připojení elektrického kotle
- 

EL volný vývod, rezerva cca 2 metry, připojení elektrického kotle
- 

TV volný vývod, rezerva cca 2 metry, připojení el. ohřevče vody
- 

AP zásuvka jednoducích TANGO ABB bílá, připojení automatické pračky
- 

ČE zásuvka jednoducích TANGO ABB bílá, připojení el. čerpadel UT
- 

DIG volný vývod, konec cca 2 metry, připojení digestoře, 230V
- 

PV volný vývod, rezerva cca 2 metry, připojení potrubí vrt
- 

TV zásuvka STA+R
- 

DT domovní zvoněk
- 

ZI zvonkové tlačítko
- 


TS tlačítko totál stop
- 

VEN odtahový ventilátor s doběhem, odvětrání koupelny a WC,
MULTIMAC KN 2190 IP.230V/32W, ovládání samostatným spínačem
v místnosti provedl zvýš. ochr. pospojováním, vodič CY4 mm2 zž+svorky AB
- 

RB rozvaděč rodinného domu, ABB, řada EUROPA, zpusť, montáž, IP40,
CYK připojení rodinného domu
- 

SL sloupce vedení – siloproud
- 

SL sloupce vedení – sídloproud

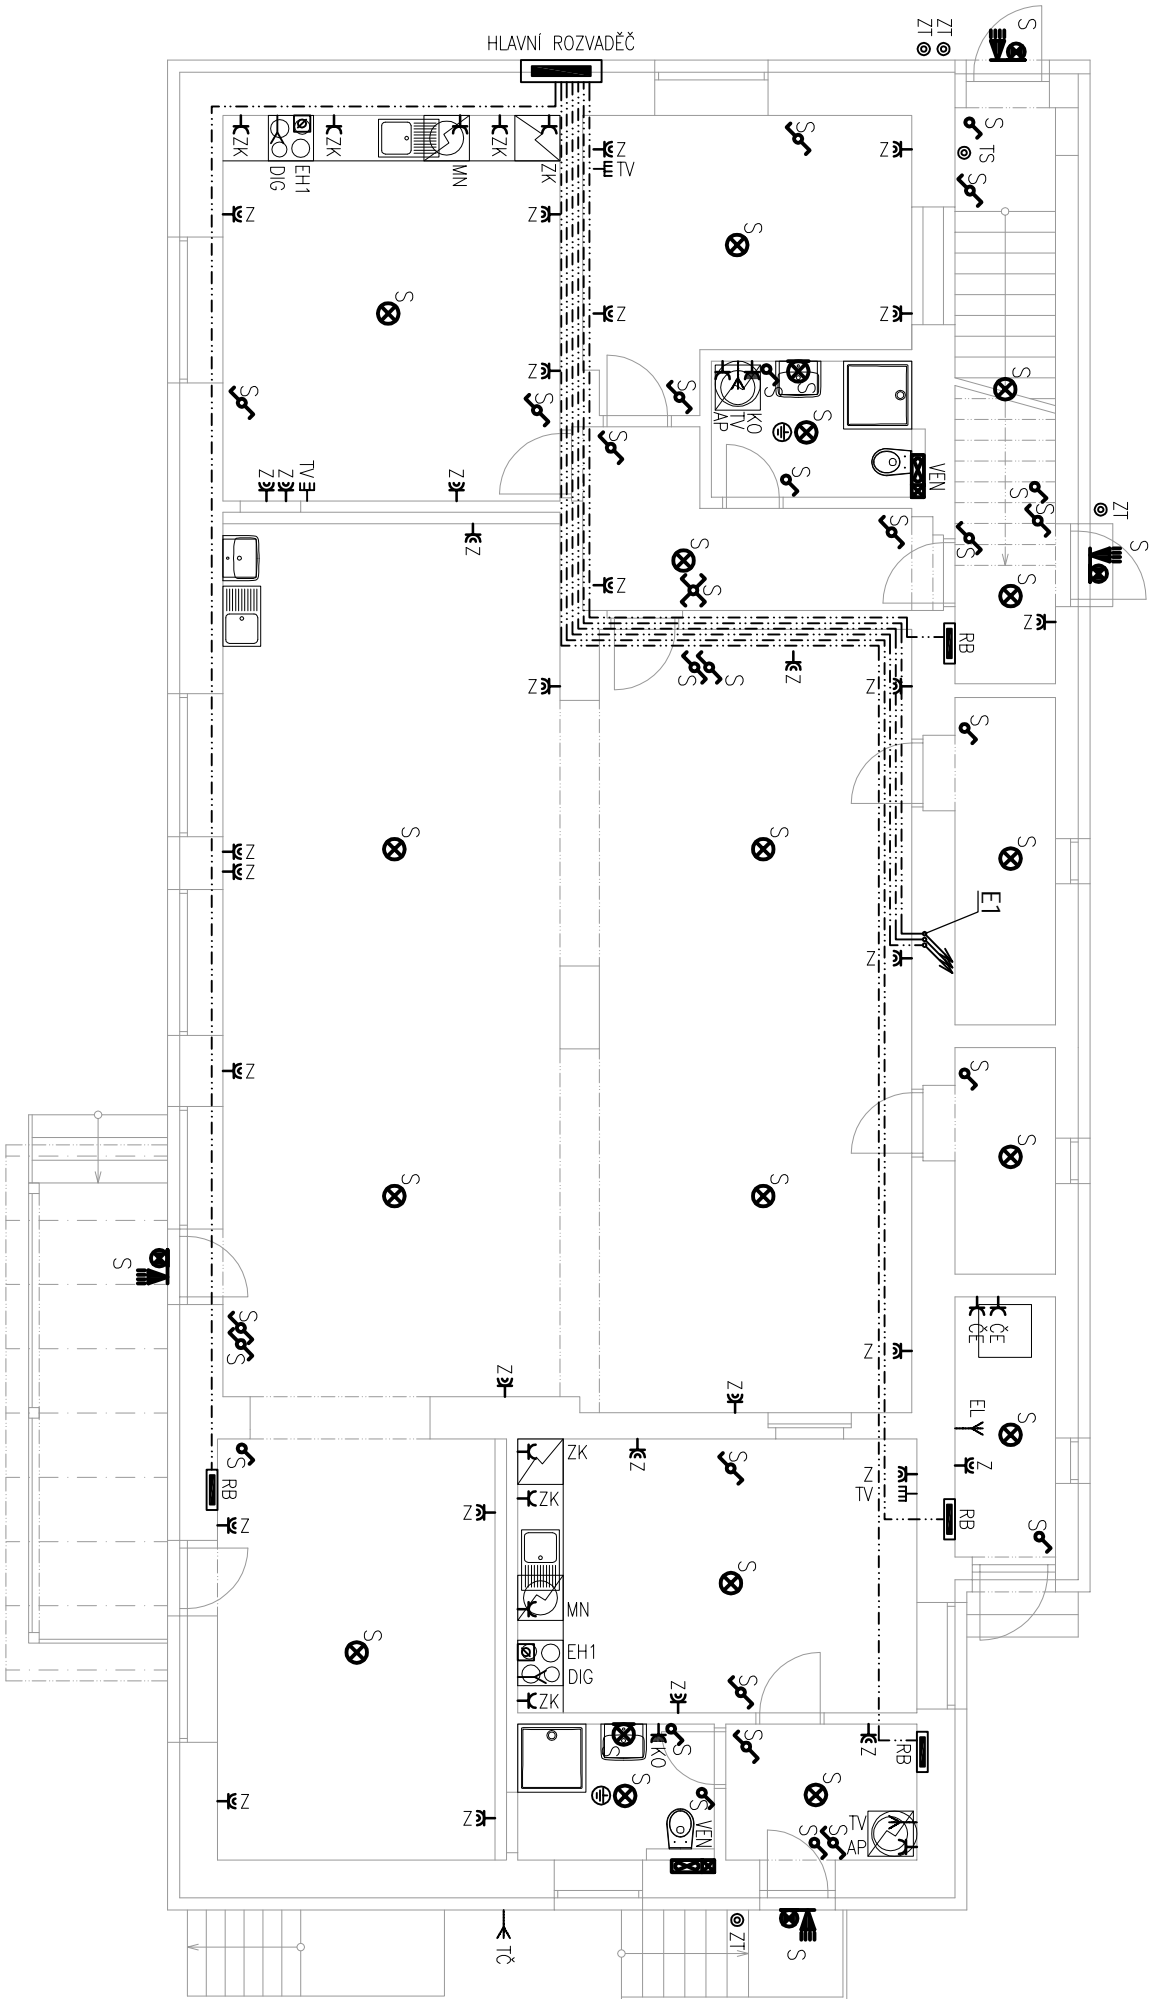

		ZODP.PROJEKTANT	VYPRACOVAL	KONTROLOVAL
ČKAIT 0009817 Ing. Karel Foušek		MARTIN KADERÁBEK		ALEŠ NĚMEC
INVESTOR: Obec Kozojedy, 9. května 40, 28163 Kozojedy		DATUM	03/2022	
AKCE: Stavební úpravy, přístavba a nástavba objektu p.č. 1006/1, 1006/44 a p.č. st. 52, k.ú. Kozojedy		FORMÁT	2x A4	
Objekt občanského vybavení a umístění TČ		MĚŘÍTKO	1:100	
OBSAH:		STUPEŇ	DSP	
ELEKTROINSTALACE 1.NP		Č. VYKRESU	PARÉ	
		D.1.4.2-02		