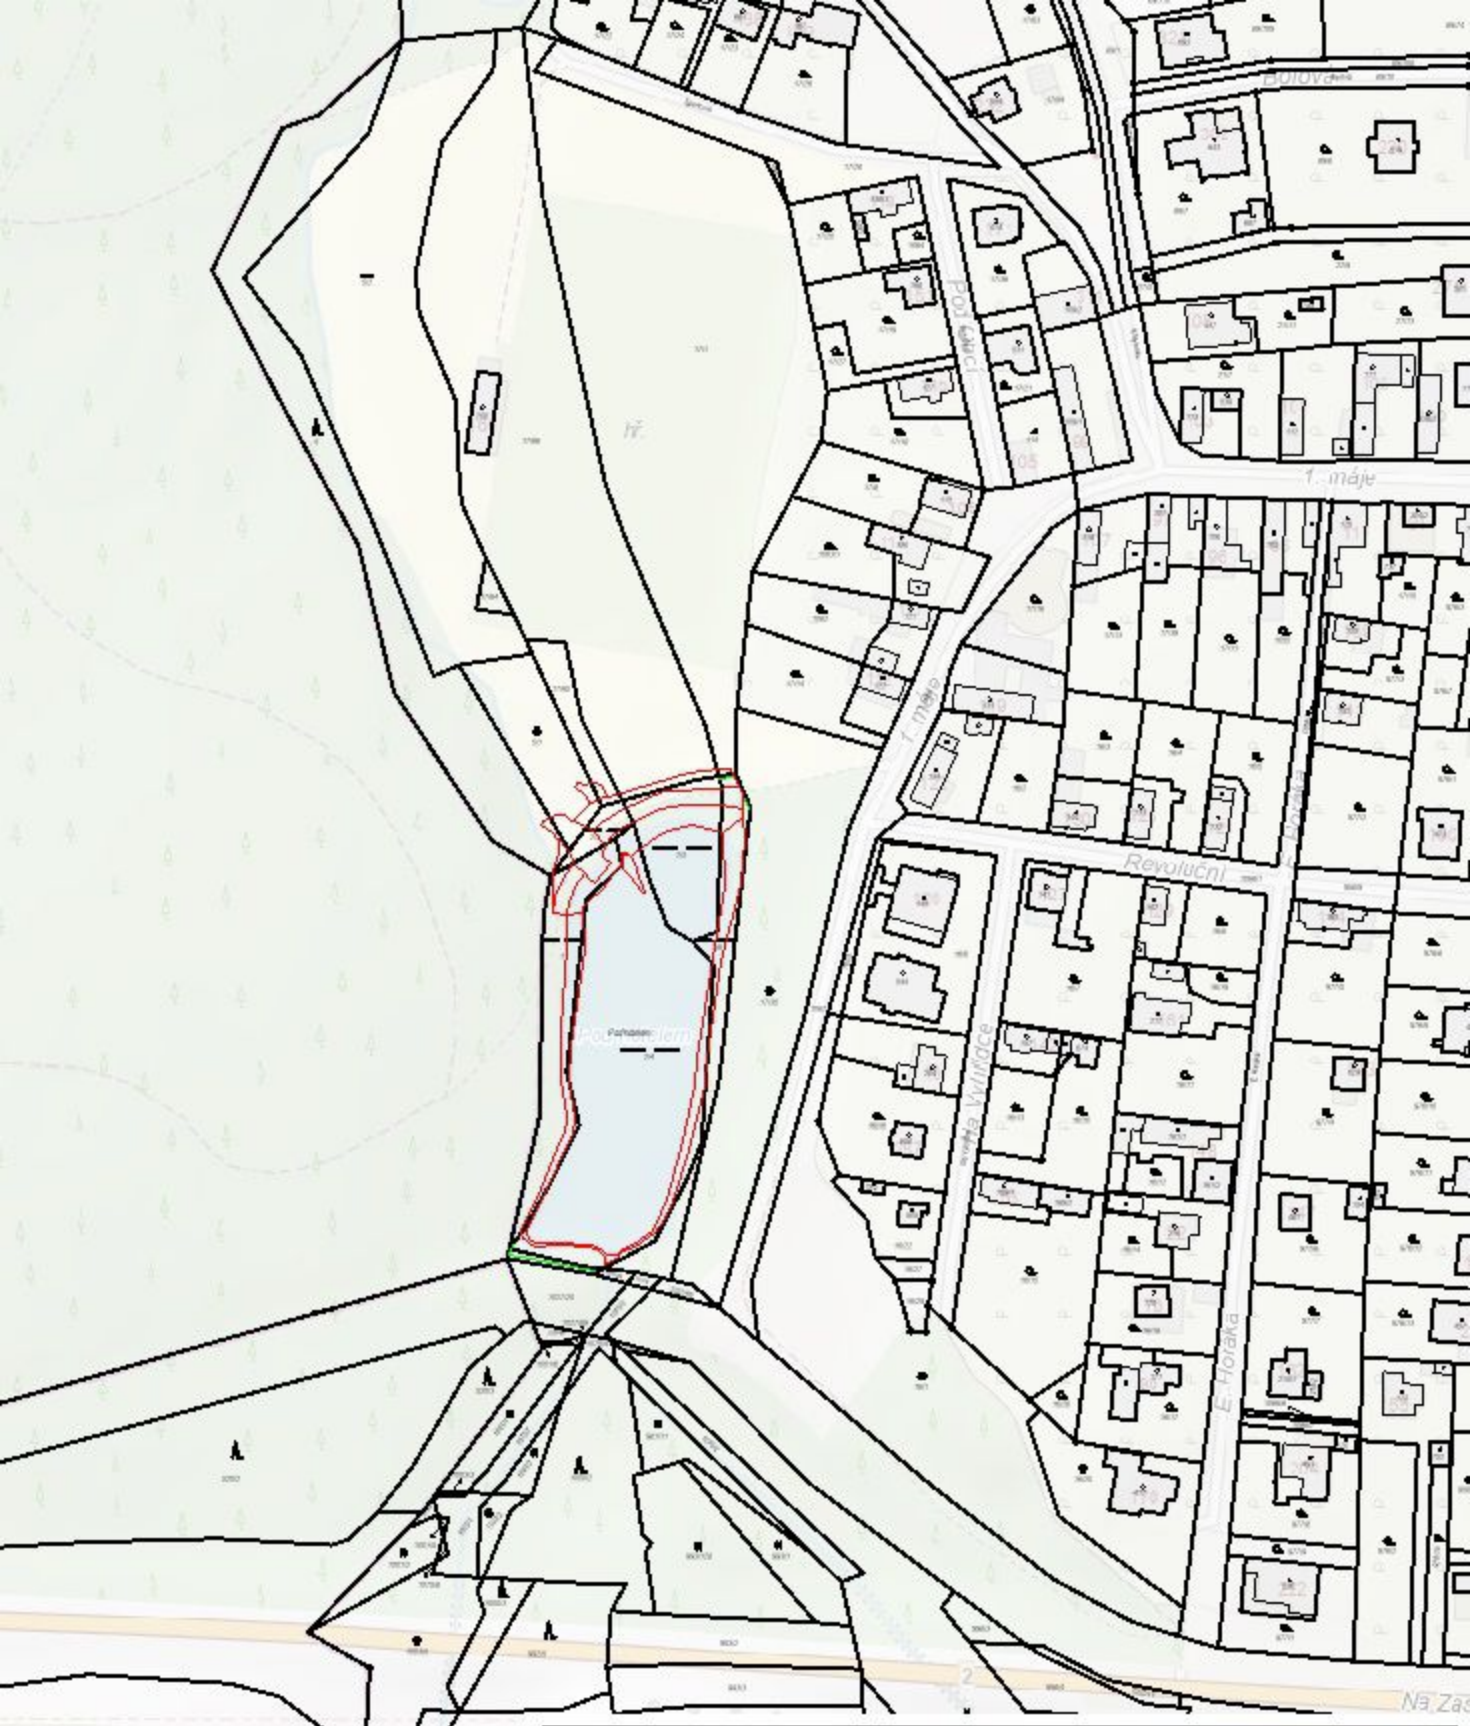


LEGENDA:

HRANICE PARCEL KN

STAVBA NÁDRŽE

0 20 40 60 80 100 m

Zpracování / CAD : Ing. Zuzana Kotenová Hněvkovice 57, 396 01 Humpolec IČ 73757608, DIČ CZ 8154011514		Ing. Zuzana Kotenová číslo ČKAIT 1400356 tel. 739 970 927
Stavebník : Obec Kozojedy 9. května 40. 281 63 Kozojedy IČ 00235491, DIČ CZ00235491		Měřítko: 1 : 1 000 Datum: ČERVEN 2025
Kraj : Středočeský	Obec: Kozojedy	Katastr. území: Kozojedy u Kostelce n. Č. Lesy
Akce : REKONSTRUKCE NÁDRŽE POD HOTELEM		Formát: A3
Výkres : KATASTRÁLNÍ SITUAČNÍ VÝKRES		číslo výkresu: C.2