

PODÉLNÝ ŘEZ VYPOUŠTĚCÍM OBJEKTEM

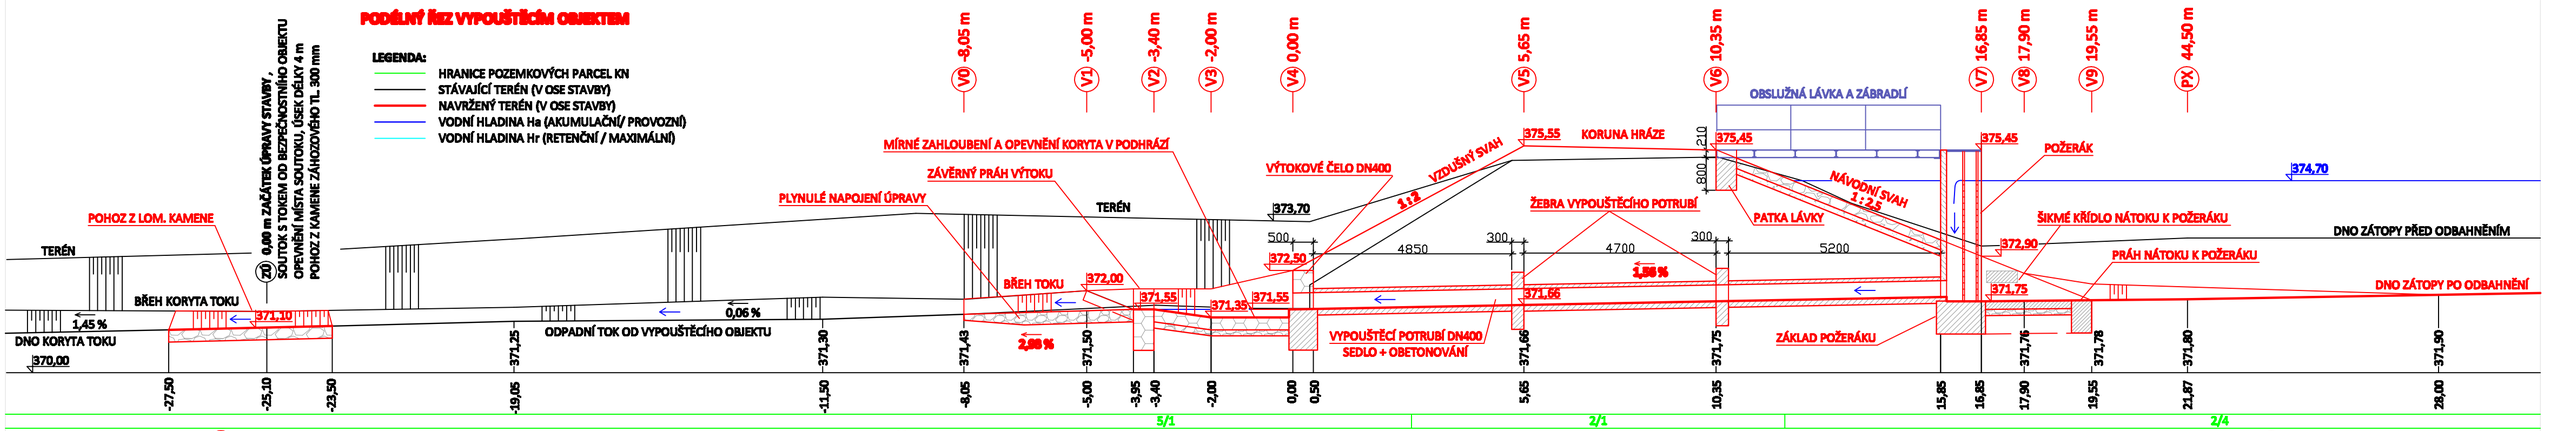


V1 -5,00 m

PLYNULÉ NAPOJENÍ ÚPRAVY VÝTOKU NA PŮVODNÍ KORYTO, POHOZ DNA A BŘEHŮ Z KAMENE ZÁHOZOVÉHO TL. 200 mm DÁLE SMĚREM PO PROUDU DO ZTRACENA

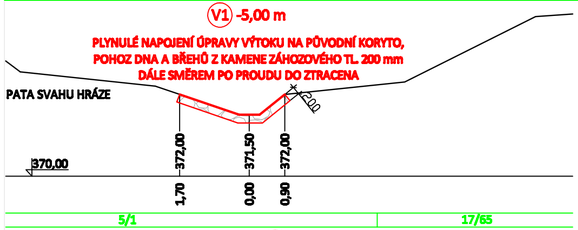


V2 -3,40 m

ZÁVĚRNÝ PRÁH VÝTOKU Z VYPOUŠTĚCÍHO POTRUBÍ Z LOMOVÉHO KAMENE NA CM S DLAŽBOVITOU ÚPRAVOU TL. 500 mm, HL. 1 m, DÉLKA 4,30 m, KŘÍDLA DÉLKY 0,50 m

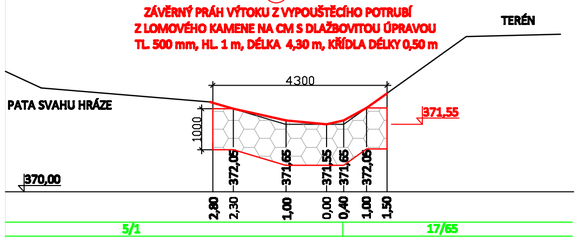


V3 -2,00 m

MÍRNÉ ZAHLOUBENÍ A OPEVNĚNÍ KORYTA V PODHRÁŽÍ DNO A BŘEHY, KAMENNÁ DLAŽBA NA SUCHO TL. 300 mm LOŽE ZE ŠTĚRKODRTI TL. 150 mm

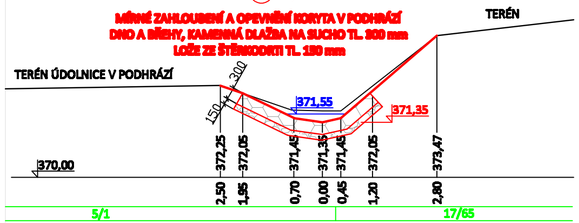


V4 0,00 m

VÝTOKOVÉ ČELO VYPOUŠTĚCÍHO OBJEKTU DN400 ZDIVO Z LOMOVÉHO KAMENE NA CM S VYSPÁROVÁNÍM TL. 500 mm, VÝŠKA 900 mm, DÉLKA 4,7 m, KŘÍDLA DÉLKY 1 m, ZÁKRYTOVÁ DESKA TL. 50 mm ZÁKLADOVÝ MONOLITICKÝ PAS Z BETONU TŘ. C25/30, TL. 600 mm, HL. 500 - 1000 mm

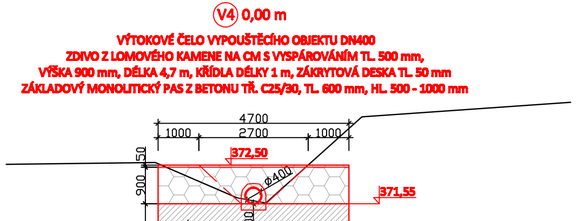


V5 5,65 m

STABILIZAČNÍ A TĚSNÍCÍ ŽEBRO VYPOUŠTĚCÍHO POTRUBÍ Z BETONU PROSTÉHO TŘ. C25/30 TL. 300 mm, VÝŠKY 1,4 m, DÉLKY 2 m, TL. 300 mm

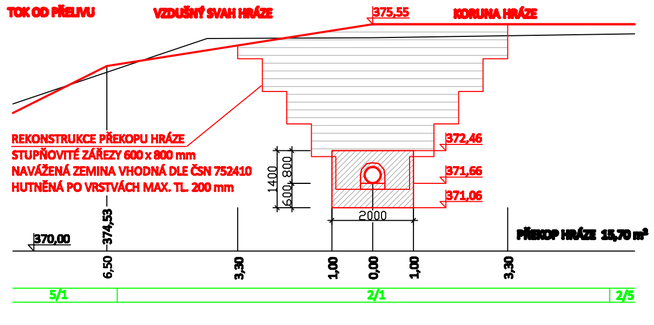


V6 10,35 m

VYPOUŠTĚCÍ POTRUBÍ DN400 PLAST BETONOVÉ SEDLO TL. 150 mm + OBETONOVÁNÍ PLÁŠTĚ TL. 100 mm

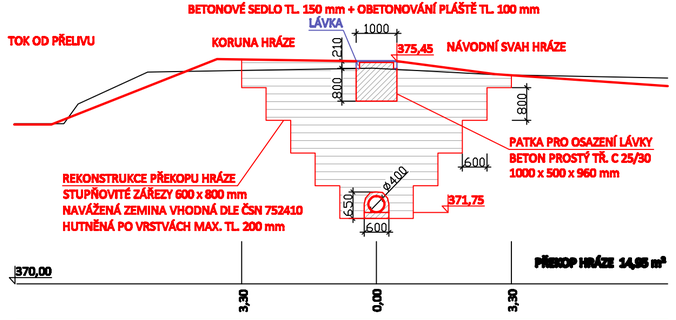


V7 16,85 m

POŽERÁK PREFABRIKOVANÝ BETONOVÝ OTEVŘENÝ DVOJDLUŽOVÝ TYP 1000/1000, VÝŠKY 3,7 m, BETONOVÝ ZÁKLAD, BETON TŘ. C25/30, 1200 x 1200 x 800, POKLOP + PLATLE PRO OSAZENÍ LÁVKY

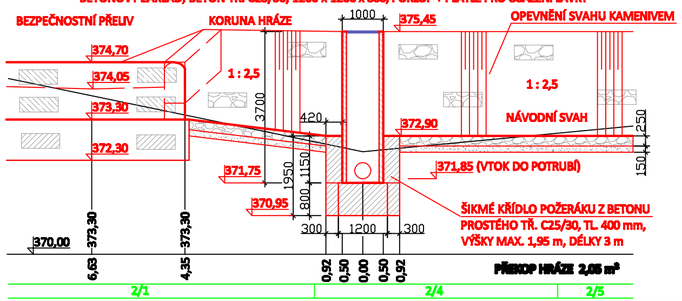


V8 17,90 m

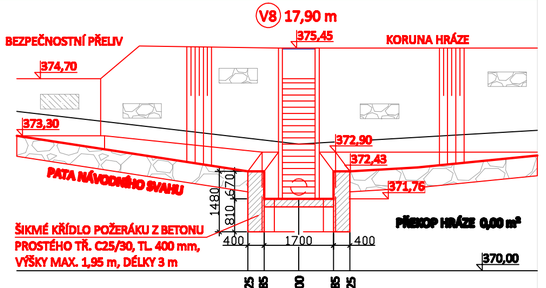

V9 19,55 m

STABILIZAČNÍ PRÁH NÁTOKU K VYPOUŠTĚCÍMU OBJEKTU TL. 400 mm, HL. 800 mm, DÉLKA 1,70 m

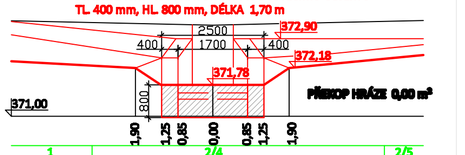

Zpracování / CAD : Ing. Zuzana Kotenová Hněvkovice 57, 396 01 Humpolec IČ 73757608, DIČ CZ 8154011514	Ing. Zuzana Kotenová číslo ČKAIT 1400356 tel. 739 970 927
Stavebník : Obec Kozojedy 9. května 40. 281 63 Kozojedy IČ 00235491, DIČ CZ00235491	Měřítko: 1 : 100 Datum: ČERVEN 2025
Kraj : Středočeský | Obec: Kozojedy | Katastr. území: Kozojedy u Kostelce n. Č. Lesy	
Akce : REKONSTRUKCE NÁDRŽE POD HOTELEM	Formát: A3
Výkres : VYPOUŠTĚCÍ OBJEKT - ŘEZY V1 - V9	Číslo výkresu: D.10