


VÝTOKOVÉ ČELO - ČELNÍ POHLED

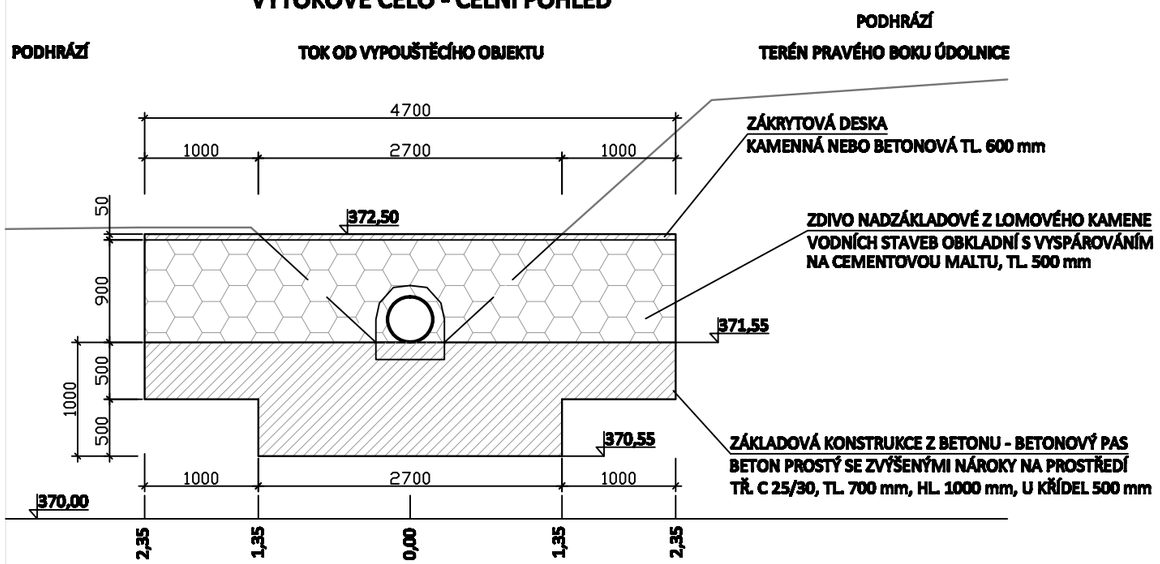


VÝTOKOVÉ ČELO - BOČNÍ POHLED

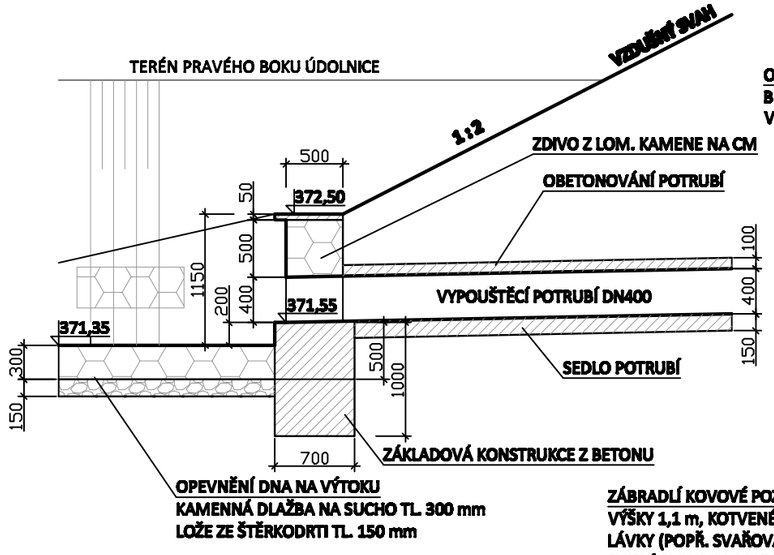


VYPOUŠTĚCÍ POTRUBÍ, M 1 : 25
PŘÍČNÝ ŘEZ

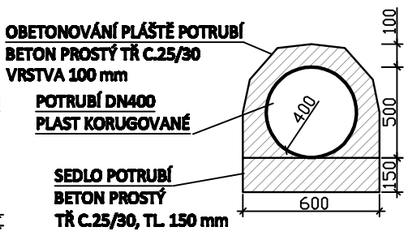

OBSLUŽNÁ LÁVKA, M 1 : 25
PŘÍČNÝ ŘEZ

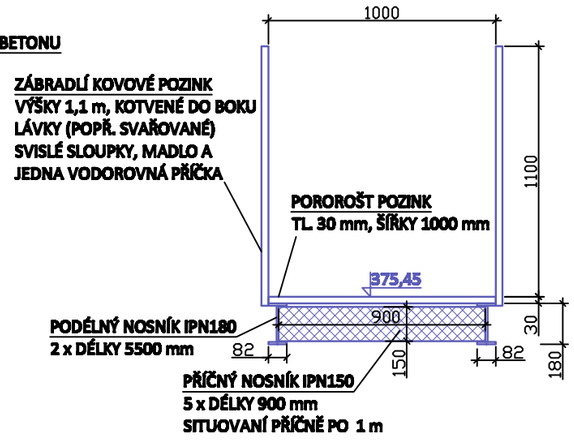


PATKA LÁVKY, M 1 : 25
PŘÍČNÝ ŘEZ

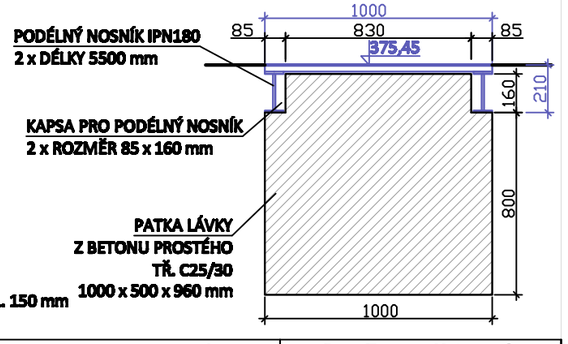


POŽERÁK - ČELNÍ POHLED

POŽERÁK PREFABRIKOVANÝ BETONOVÝ OTEVŘENÝ DVOJDLUŽOVÝ, BETON TŘ. C30/37,
TYP 1000/1000, VÝŠKY 3,7 m, UZAMYKATELNÝ KOVOVÝ VÝKLOPNÝ POKLOP, PLATLE PRO OSAZENÍ
OBSLUŽNÉ LÁVKY, LÁVKA KOVOVÁ OPATŘENA BEZPEČNOSTNÍM ZÁBRADLÍM

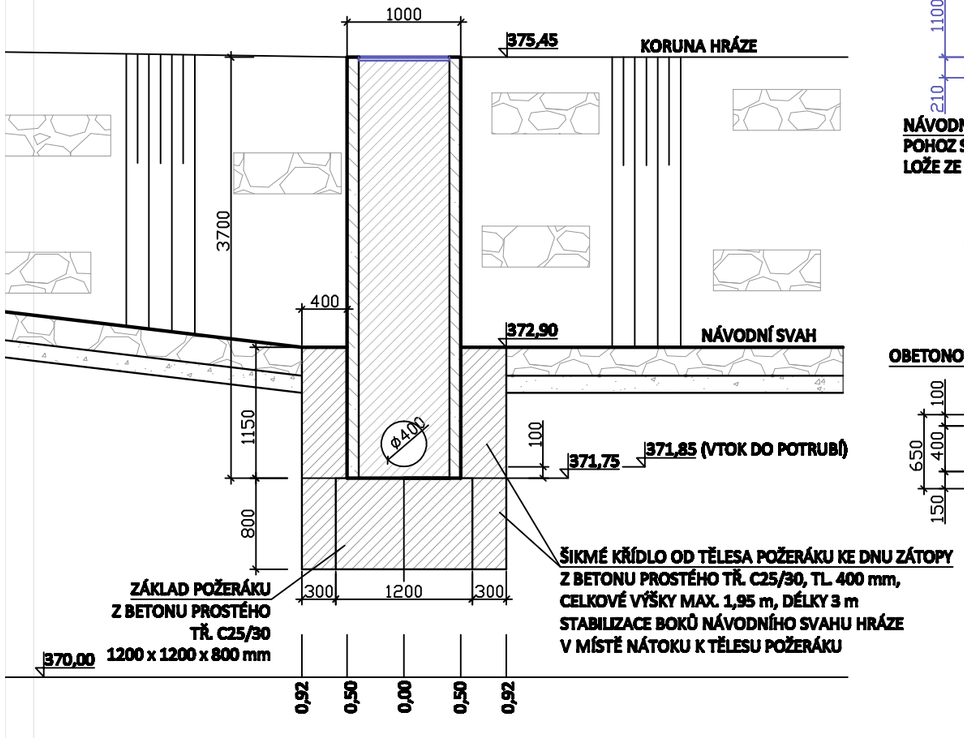

POŽERÁK - BOČNÍ POHLED

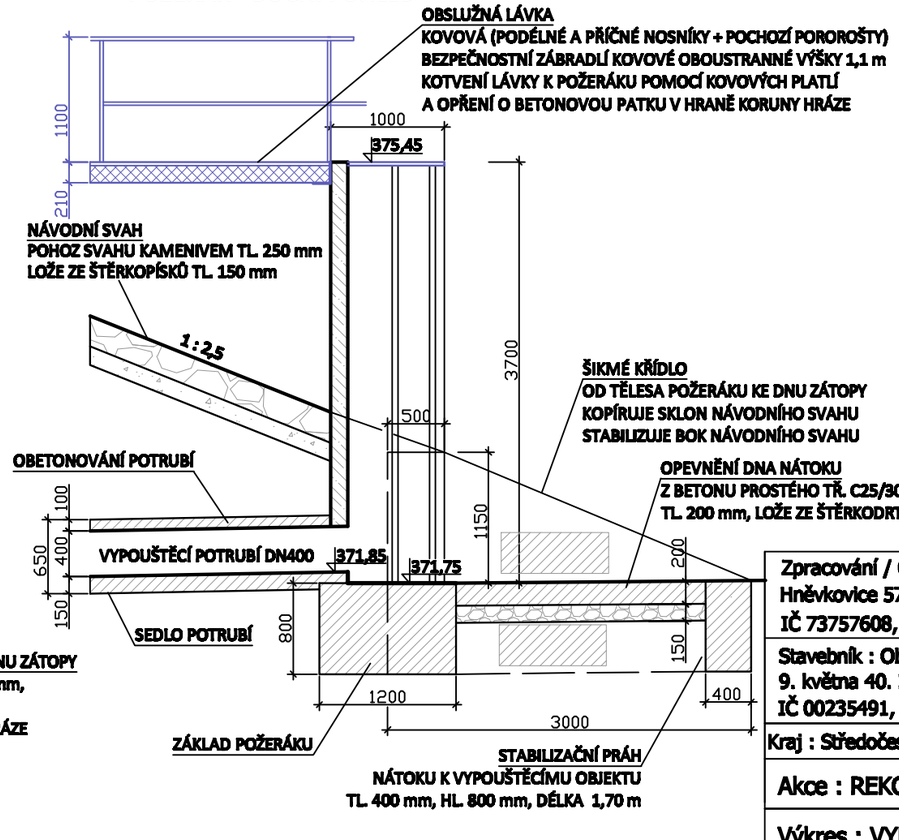

Zpracování / CAD : Ing. Zuzana Kotenová Hněvkovice 57, 396 01 Humpolec IČ 73757608, DIČ CZ 8154011514	Ing. Zuzana Kotenová číslo ČKAIT 1400356 tel. 739 970 927
Stavebník : Obec Kozojedy 9. května 40. 281 63 Kozojedy IČ 00235491, DIČ CZ00235491	Měřítko: 1 : 50 Datum: ČERVEN 2025
Kraj : Středočeský | Obec: Kozojedy | Katastr. území: Kozojedy u Kostelce n. Č. Lesy	
Akce : REKONSTRUKCE NÁDRŽE POD HOTELEM	Formát: A3
Výkres : VYPOUŠTĚCÍ OBJEKT - DETAILY	číslo výkresu: D.11