

PODÉLNÝ ŘEZ BEZPEČNOSTNÍM OBJEKTEM

LEGENDA:
- HRANICE POZEMKOVÝCH PARCEL KN
- STÁVAJÍCÍ TERÉN (V OSE STAVBY)
- NAVRŽENÝ TERÉN (V OSE STAVBY)
- VODNÍ HLADINA Ha (AKUMULAČNÍ/ PROVOZNÍ)
- VODNÍ HLADINA Hr (RETENČNÍ / MAXIMÁLNÍ)

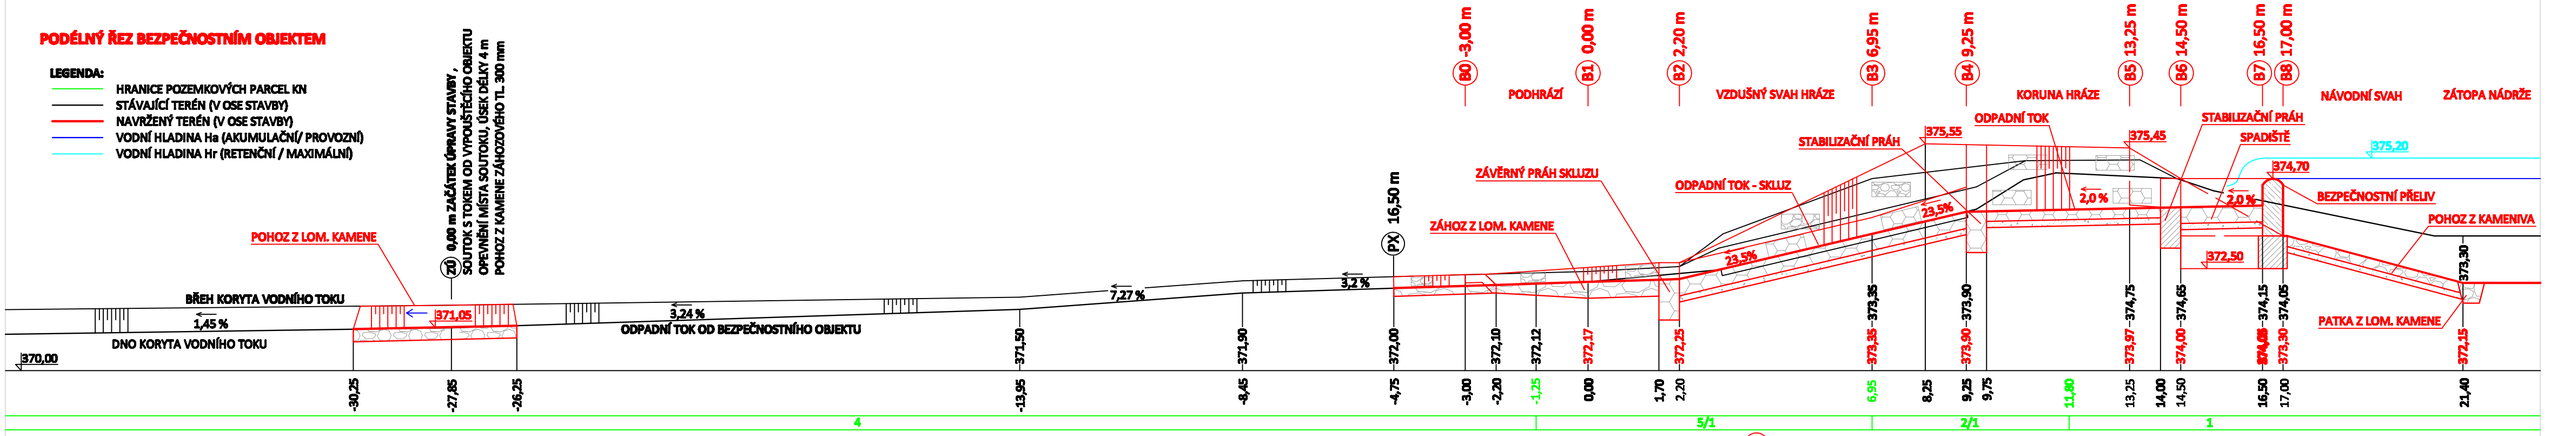


B1 0,00 m

PLYNULÉ NAPOJENÍ NA PŮVODNÍ KORYTO
ZÁHOZ Z LOMOVÉHO KAMENE TL. 400 mm
SMĚREM DÁLE PO PROUDU DO ZTRACENA

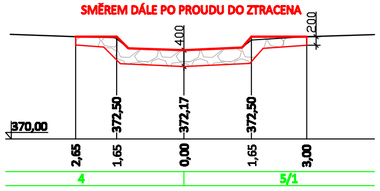


B2 2,20 m

ZÁVĚRNÝ PRÁH SKLUZU Z LOMOVÉHO KAMENE NA CM
TL. 500 mm, HL. 1 m, DÉLKA 6,20 m, KŘÍDLA DÉLKY 0,8 m

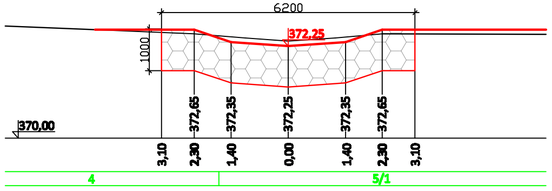


B3 6,95 m

ODPADNÍ TOK = SKLUZ PO VZDUŠNÍM SVAHU HRÁZE, ŠÍŘKY 4,60 m
KAMENNÁ DLAŽBA NA CM TL. 400 mm, LOŽE ZE ŠTĚRKODRTI TL. 150 mm
DÁLE OPEVNĚNÍ OBOU SVAHŮ POHOZEM ZE ŠTĚRKODRTI TL. 200 mm
OBVODOVÝ PAS DLAŽBY Z BETONU TŘ. C25/30, TL. 300 mm, HL. 800 - 955 mm

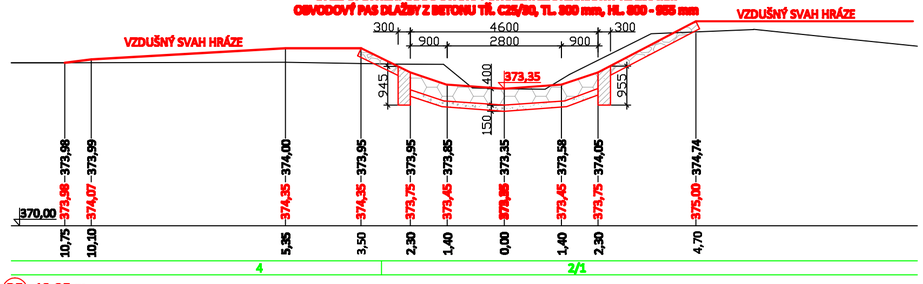


B4 9,25 m

STABILIZAČNÍ PRÁH ODPADNÍHO TOKU Z LOMOVÉHO KAMENE NA CM, TL. 500 mm, HL. 1 m, DÉLKA 4,50 m,
DÁLE ŠIKMÝ OBVODOVÝ PAS DLAŽBY KE KORUNĚ HRÁZE, Z BETONU TŘ. C2/30, TL. 300 m, HL. 800 mm, DÉLKY 2 x 2825 mm

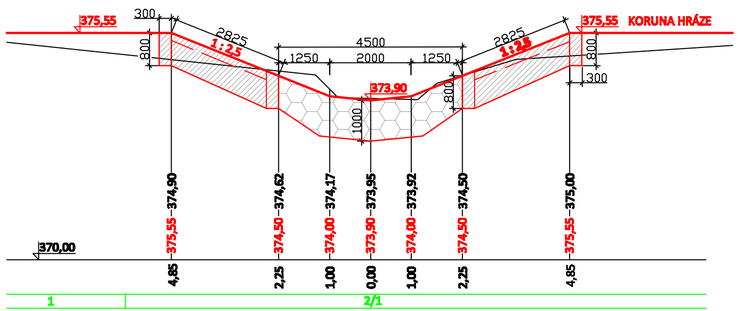

B5 13,25 m

ODPADNÍ TOK NAPŘÍČ KORUNOU HRÁZE, OPEVNĚNÍ NA CELOU DÉLKU SVAHU
KAMENNÁ DLAŽBA NA CM TL. 250 mm, LOŽE ZE ŠTĚRKODRTI TL. 150 mm
V KORUNĚ HRÁZE OBVODOVÝ PAS DLAŽBY Z BETONU TŘ. C25/30, TL. 300 mm, HL. 800 mm

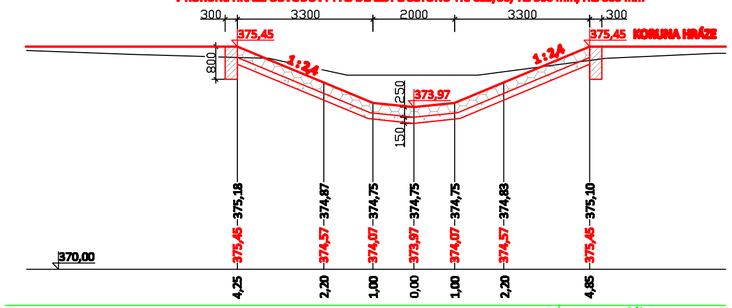

Zpracování / CAD : Ing. Zuzana Kotenová Hněvkovice 57, 396 01 Humpolec IČ 73757608, DIČ CZ 8154011514	Ing. Zuzana Kotenová číslo ČKAIT 1400356 tel. 739 970 927
Stavebník : Obec Kozojedy 9. května 40. 281 63 Kozojedy IČ 00235491, DIČ CZ00235491	Měřítko: 1 : 100 Datum: ČERVEN 2025
Kraj : Středočeský | Obec: Kozojedy | Katastr. území: Kozojedy u Kostelce n. Č. Lesy	
Akce : REKONSTRUKCE NÁDRŽE POD HOTELEM	Formát: 3 x A4
Výkres : BEZPEČNOSTNÍ OBJEKT - ŘEZY B1 - B5	číslo výkresu: D.12