

PŘELIVNÝ STUPEŇ - BOKORYS

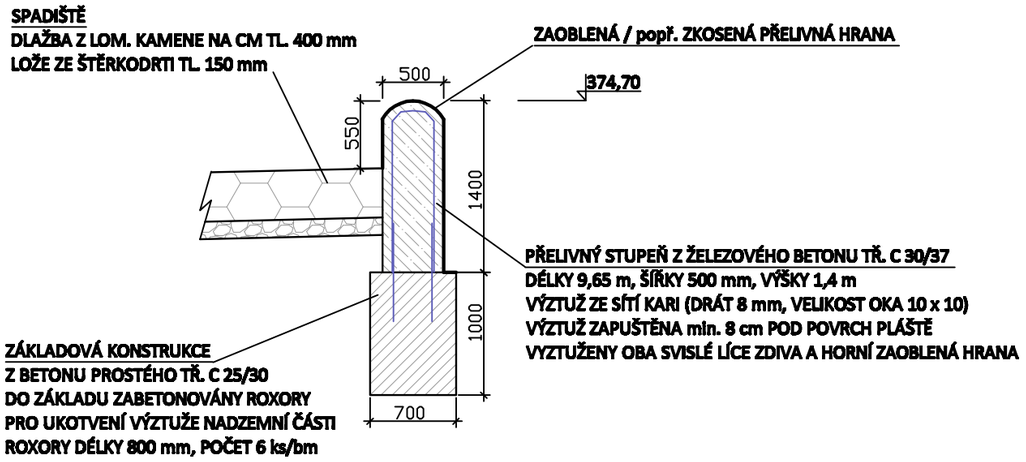


ODPADNÍ TOK NAPŘÍČ KORUNOU HRÁZE
PŘÍČNÝ ŘEZ

LICHOBĚŽNÍKOVÝ PŘÍČNÝ PRŮŘEZ, ŠÍŘKA VE DNĚ 2 m, SKLON SVAHŮ 1 : 2,4

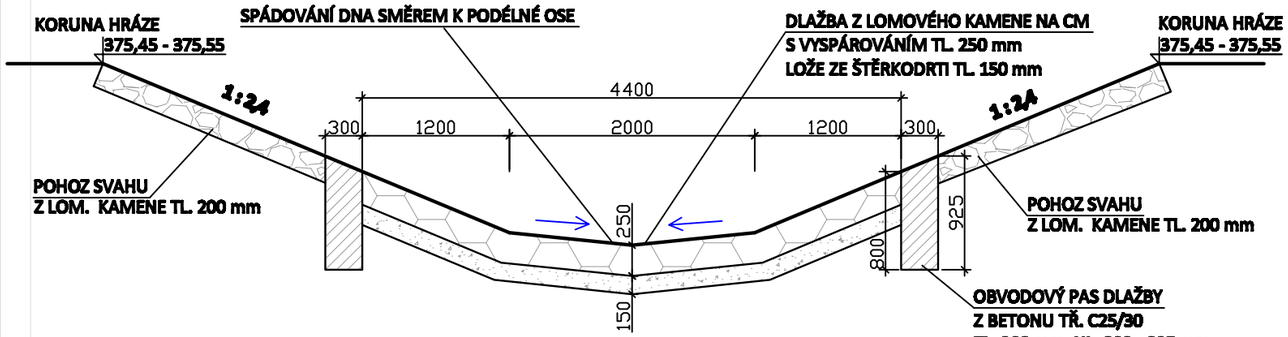


ZÁVĚRNÝ PRÁH SKLUZU
PŘÍČNÝ ŘEZ

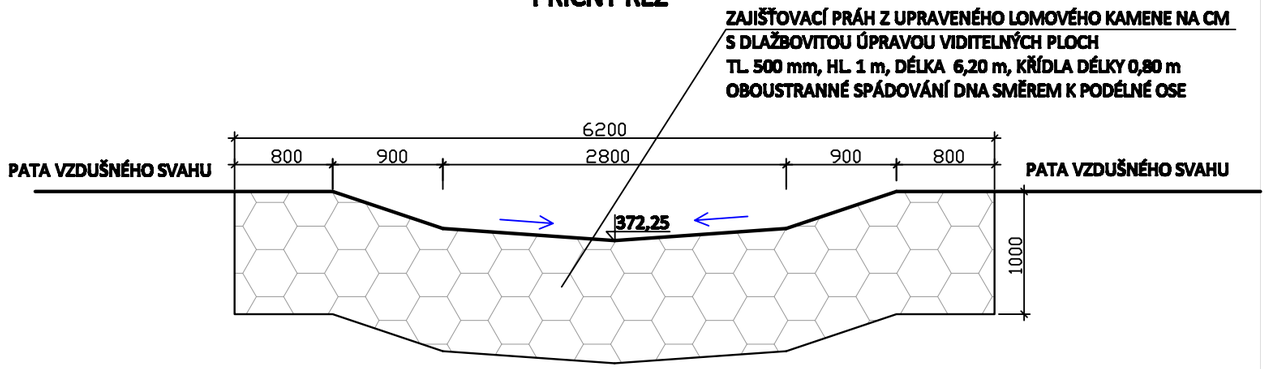


SKLUZ PO VZDUŠNÉM SVAHU HRÁZE
PŘÍČNÝ ŘEZ

LICHOBĚŽNÍKOVÝ PŘÍČNÝ PRŮŘEZ, ŠÍŘKA VE DNĚ 2,8 m, SKLON SVAHŮ 1 : 3

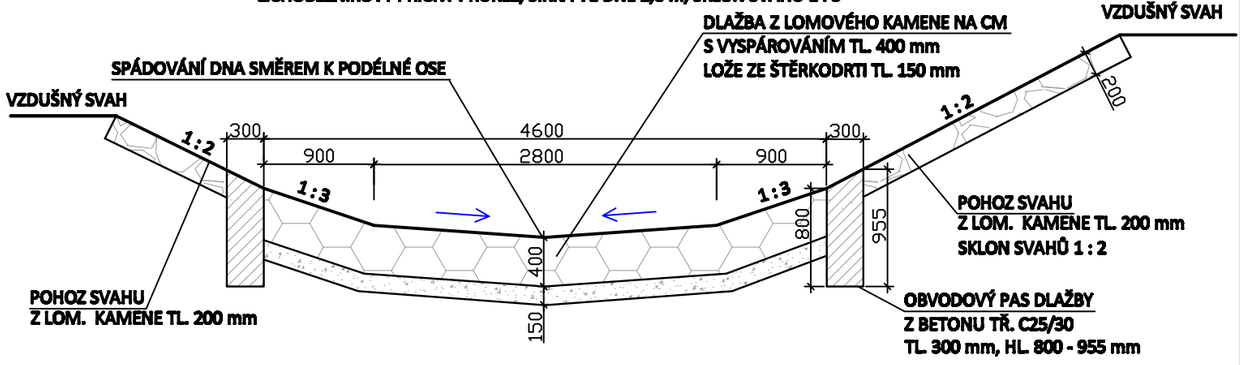

STABILIZAČNÍ PRÁH ODPADNÍHO TOKU
PŘÍČNÝ ŘEZ

STABILIZAČNÍ PRÁH ODPADNÍHO TOKU Z LOMOVÉHO KAMENE NA CM, S DLAŽBOVITOU ÚPRAVOU VIDITELNÝCH PLOCH, TL. 500 mm, HL. 1 m, DÉLKA 4,50 m
DÁLE ŠIKMÝ OBVODOVÝ PAS DLAŽBY KE KORUNĚ HRÁZE, Z BETONU TŘ. C2/30, TL. 300 m, HL. 800 mm, DÉLKY 2 x 2825 mm

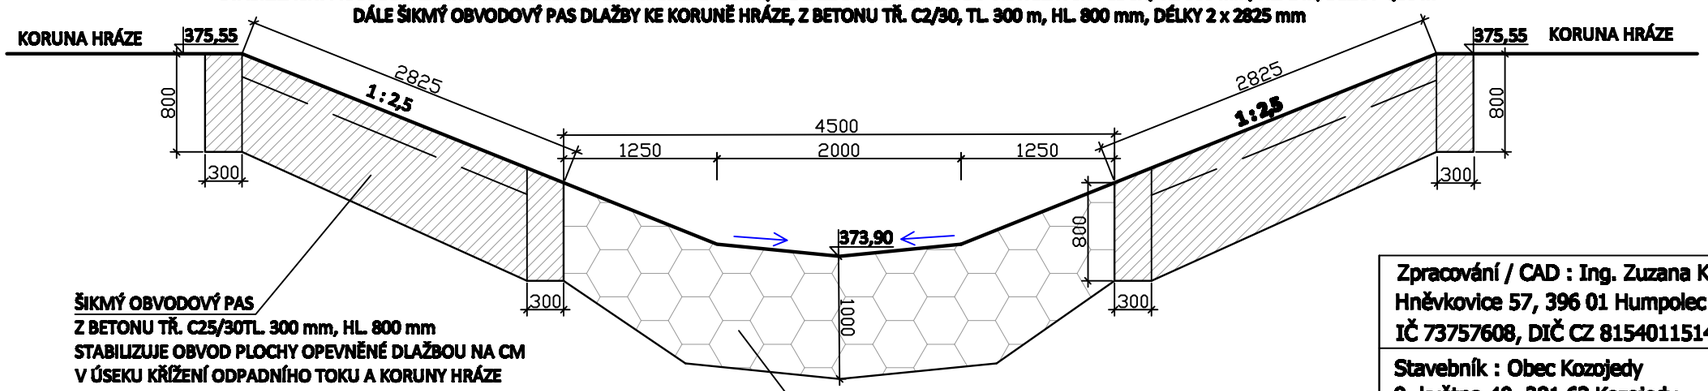

Zpracování / CAD : Ing. Zuzana Kotenová Hněvkovice 57, 396 01 Humpolec IČ 73757608, DIČ CZ 8154011514		Ing. Zuzana Kotenová číslo ČKAIT 1400356 tel. 739 970 927
Stavebník : Obec Kozojedy 9. května 40. 281 63 Kozojedy IČ 00235491, DIČ CZ00235491		Měřítko: 1 : 50 Datum: ČERVEN 2025
Kraj : Středočeský	Obec: Kozojedy	Katastr. území: Kozojedy u Kostelce n. Č. Lesy
Akce : REKONSTRUKCE NÁDRŽE POD HOTELEM		Formát: A3
Výkres : BEZPEČNOSTNÍ OBJEKT - DETAILY		číslo výkresu: D.14