ZÚ 0,00 m

SOUTOK TOKU OD BEZPEČNOSTNÍHO A VYPOUŠTĚCÍHO OBJEKTU
OPEVNĚNÍ TERÉNU (DNO A BŘEHY), ÚSEK DÉLKY 4 m
POHOZ Z KAMENE ZÁHOZOVÉHO TL. 200 mm




P1 8,00 m

KORYTO TOKU OD BEZPEČNOSTNÍHO OBJEKTU
ÚDRŽBA KORYTA

KORYTO TOKU OD VYPOUŠTĚCÍHO OBJEKTU
ÚDRŽBA KORYTA


TERÉN V PODHRÁZÍ

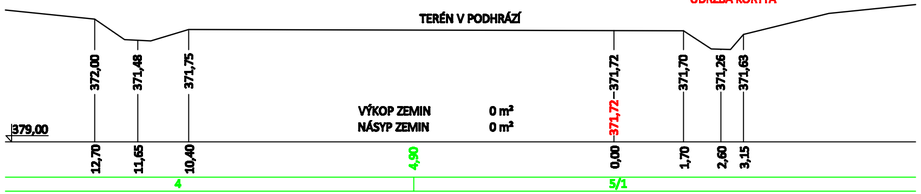

P2 16,50 m

KORYTO OD BEZPEČNOSTNÍHO OBJEKTU
NAPOJENÍ UPRAVENÉHO A PŮVODNÍHO KORYTA, ÚSEK DÉLKY 6,50 m
ÚPRAVA PŘÍČNÉHO PROFILU A POHOZ TERÉNU Z KAMENE ZÁHOZOVÉHO TL. 200-400 mm

KORYTO OD VYPOUŠTĚCÍHO OBJEKTU
NAPOJENÍ UPRAVENÉHO A PŮVODNÍHO KORYTA, ÚSEK DÉLKY 7 m
ÚPRAVA PŘÍČNÉHO PROFILU A POHOZ TERÉNU Z KAMENE ZÁHOZOVÉHO TL. 200 mm

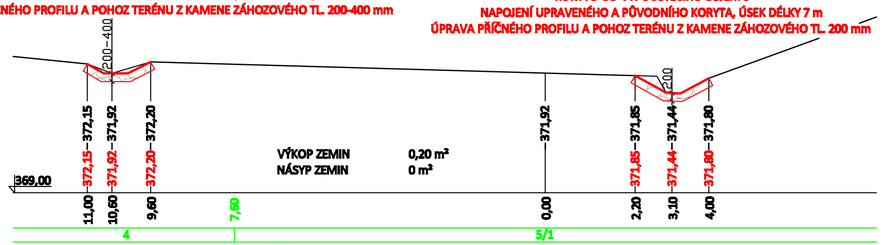


P3 22,25 m

PATA VZDUŠNÉHO SVAHU HRÁZE

VÝKOP ZEMIN 0,70 m²
NÁSYP ZEMIN 0,90 m²

BEZPEČNOSTNÍ OBJEKT
ZÁVĚRNÝ PRÁH SKLUZU Z LOMOVÉHO KAMENE NA CM
TL. 500 mm, HL. 1 m, DÉLKA 6,20 m, KŘÍDLA DÉLKY 1 m

KORYTO TOKU OD VYPOUŠTĚCÍHO OBJEKTU
ZAHLOUBENÝ A OPEVNĚNÝ ÚSEK DÉLKY 3,40 m
KAMENNÁ DLAŽBA NA SUCHO TL. 300 mm
LOŽE SE ŠTĚRKOPÍSKŮ TL. 150 mm

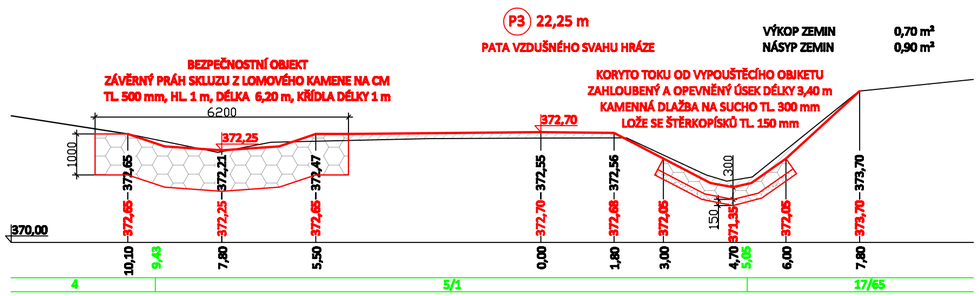

P4 28,05 m

VÝKOP ZEMIN 1,30 m²
NÁSYP ZEMIN 18,70 m²

BEZPEČNOSTNÍ OBJEKT
SKLUZ PO VZDUŠNÉM SVAHU HRÁZE
DLAŽBA Z LOMOVÉHO KAMENE NA CM TL. 400 mm
LOŽE ZE ŠTĚRKODRTI TL. 150 mm

VZDUŠNÝ SVAH

OPEVNĚNÍ NÁBĚHU KE KORUNĚ
POHOZ ZE ŠTĚRKODRTI TL. 200 mm

OPEVNĚNÍ NÁBĚHU KE KORUNĚ
POHOZ ZE ŠTĚRKODRTI TL. 200 mm

KORUNA HRÁZE


VZDUŠNÝ SVAH

VYPOUŠTĚCÍ OBJEKT - POTRUBÍ DN400 PLAST
BETONOVÉ SEDLO TL. 150 mm A OBETONOVÁNÍ 100 mm
Z DŮVODU VÝMĚNY POTRUBÍ ZŘÍZEN PŘEKOP TĚLESA HRÁZE

REKONSTRUKCE PŘEKOPU HRÁZE
STUPŇOVITÉ ZÁŘEZY 600 x 800 mm
NAVŽENÁ ZEMINA DLE ČSN 75 2410

371,64 (DNO VYPOUŠTĚCÍHO POTRUBÍ)

VYPOUŠTĚCÍ POTRUBÍ DN 400 PLAST
BETONOVÉ SEDLO TL. 150 mm A OBETONOVÁNÍ PLÁŠTĚ 100 mm

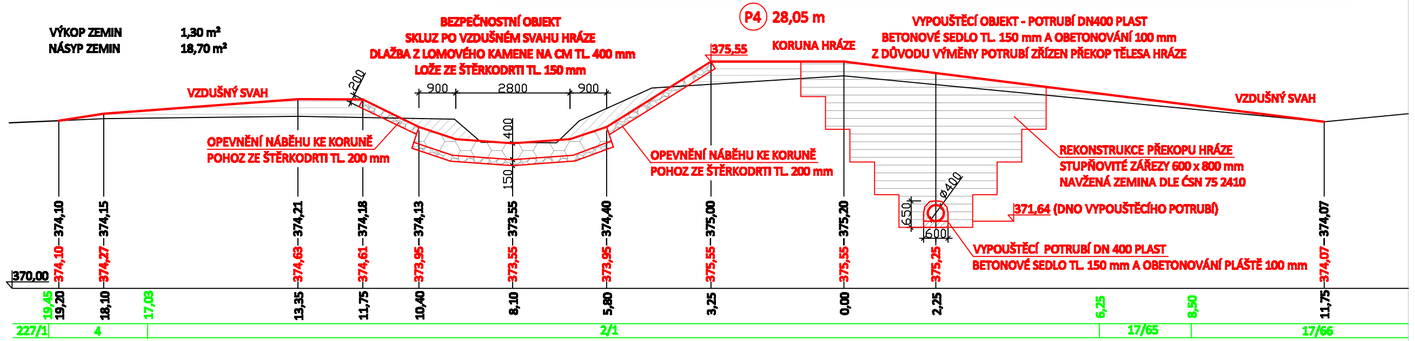

P5 33,05 m

BEZPEČNOSTNÍ OBJEKT - ODPADNÍ TOK NAPŘÍČ KORUNOU
DLAŽBA Z LOMOVÉHO KAMENE NA CM TL. 250 mm
LOŽE ZE ŠTĚRKODRTI TL. 150 mm
NÁBĚHY KE KORUNĚ POHOZ Z ŠTĚRKODRTI TL. 200 mm

KORUNA HRÁZE


OPĚRNÁ PTAKA LÁVKY
PAS Z BETONU TŘ. C 25/30, 1000 x 500 x 800 mm

REKONSTRUKCE PŘEKOPU HRÁZE

VYPOUŠTĚCÍ POTRUBÍ

KORUNA HRÁZE

VZDUŠNÝ SVAH HRÁZE

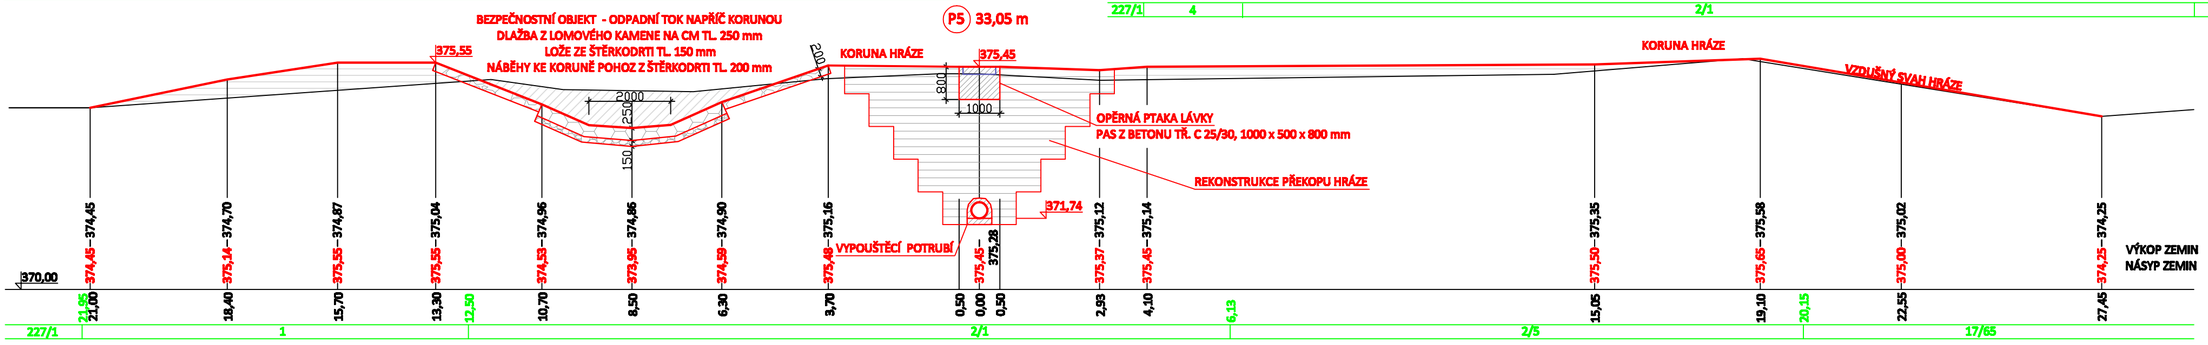

Zpracování / CAD : Ing. Zuzana Kotenová Hněvkovice 57, 396 01 Humpolec IČ 73757608, DIČ CZ 8154011514	Ing. Zuzana Kotenová číslo ČKAIT 1400356 tel. 739 970 927
Stavebník : Obec Kozojedy 9. května 40. 281 63 Kozojedy IČ 00235491, DIČ CZ00235491	Měřítko: 1 : 100 Datum: ČERVEN 2025
Kraj : Středočeský | Obec: Kozojedy | Katastr. území: Kozojedy u Kostelce n. Č. Lesy	
Akce : REKONSTRUKCE NÁDRŽE POD HOTELEM	Formát: 3 x A4
Výkres : PŘÍČNÉ ŘEZY ZÚ - P5	číslo výkresu: D.2