

PODÉLNÝ PROFIL V OSE HRÁZE, M 1 : 200

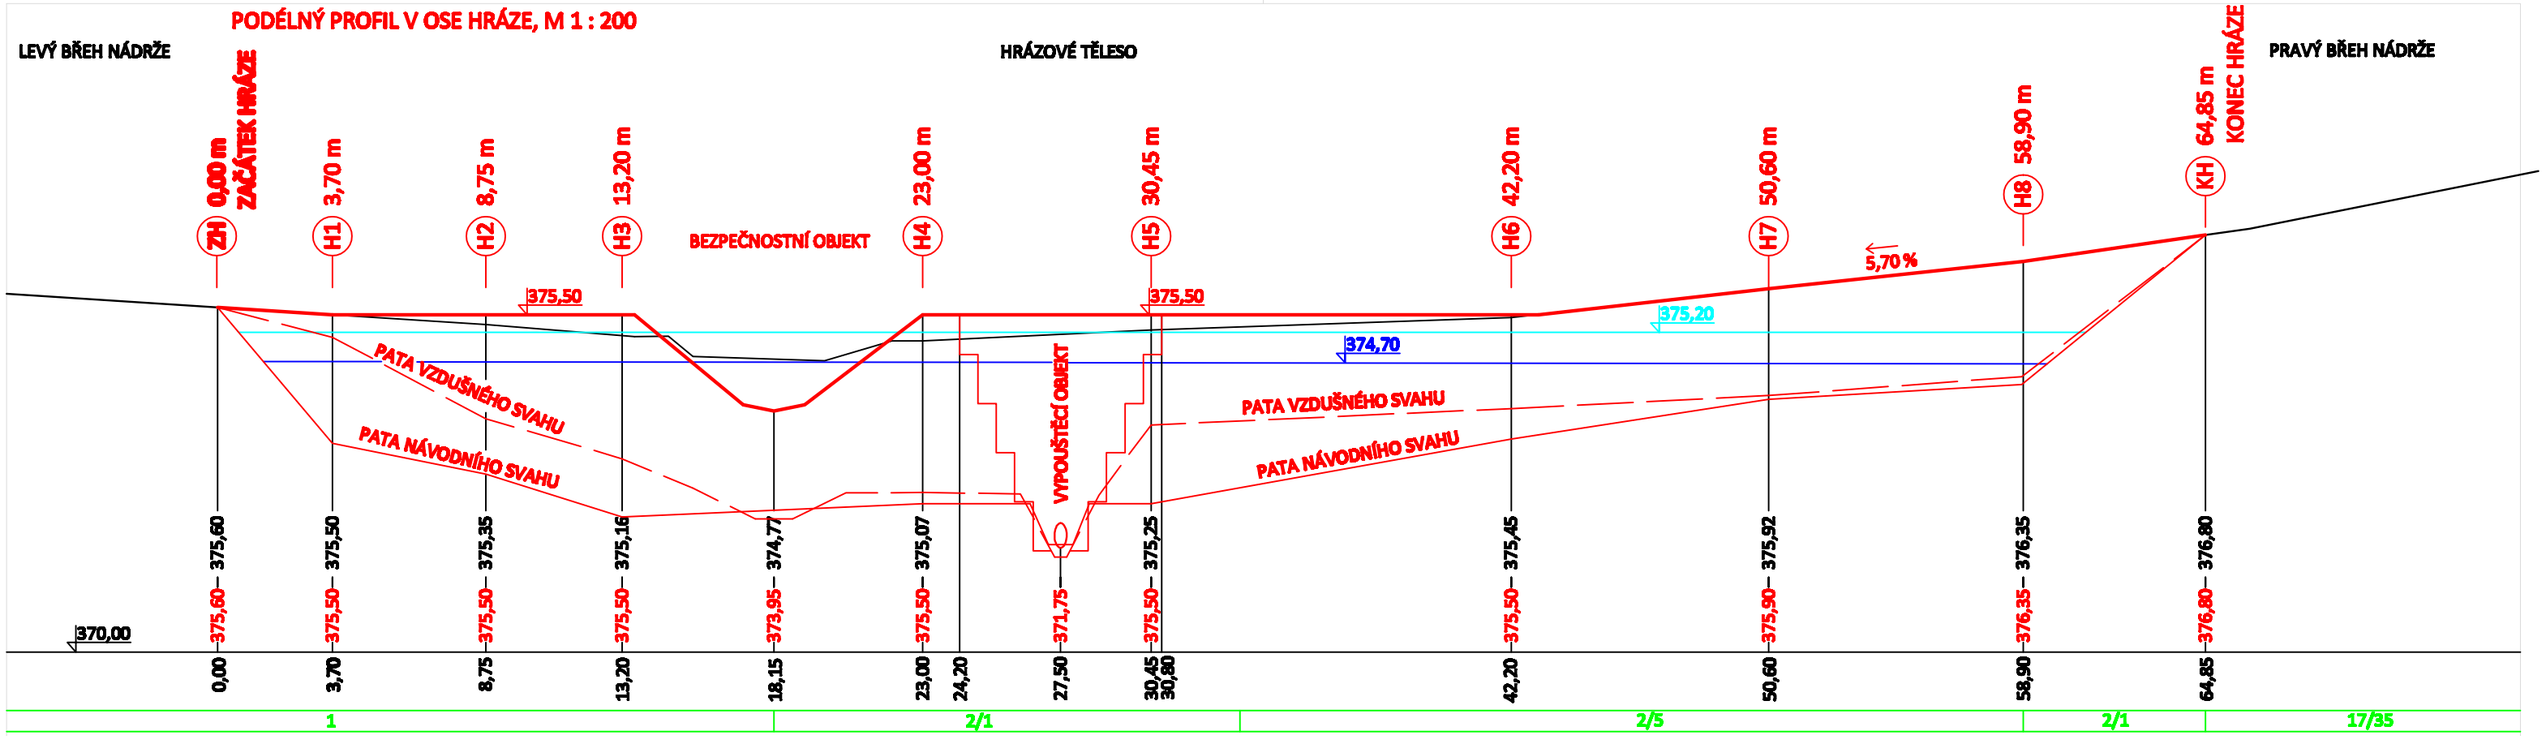


H1 3,70 m

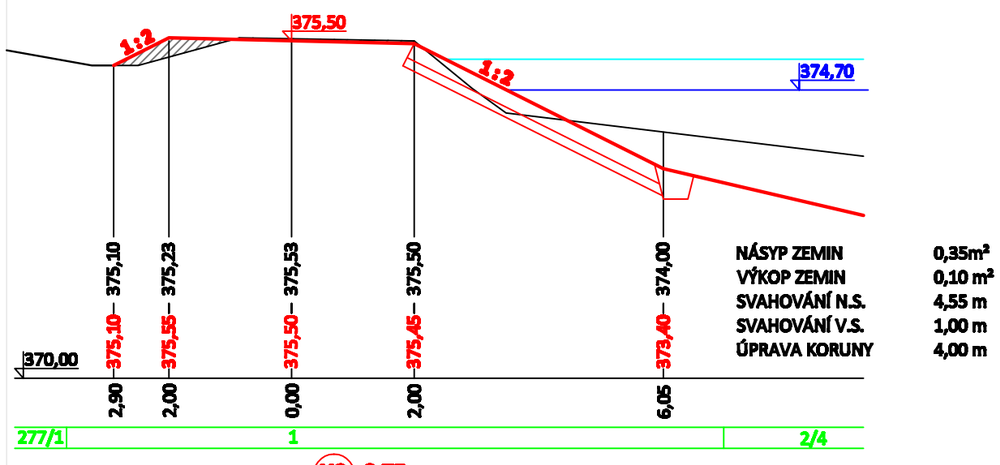


NÁSYP ZEMIN	0,35m²
VÝKOP ZEMIN	0,10 m²
SVAHOVÁNÍ N.S.	4,55 m
SVAHOVÁNÍ V.S.	1,00 m
ÚPRAVA KORUNY	4,00 m

H2 8,75 m

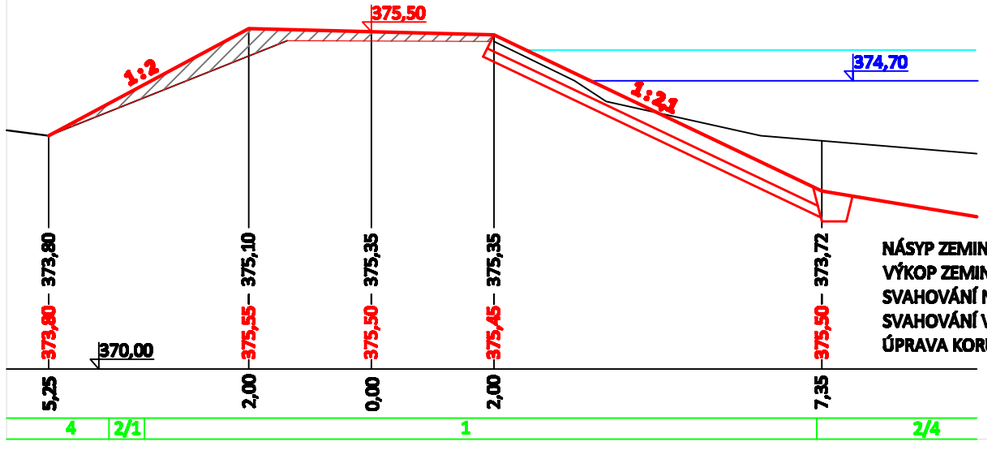

NÁSYP ZEMIN	1,45 m²
VÝKOP ZEMIN	0,00 m²
SVAHOVÁNÍ N.S.	5,95 m
SVAHOVÁNÍ V.S.	3,70 m
ÚPRAVA KORUNY	4,00 m

H3 13,20 m

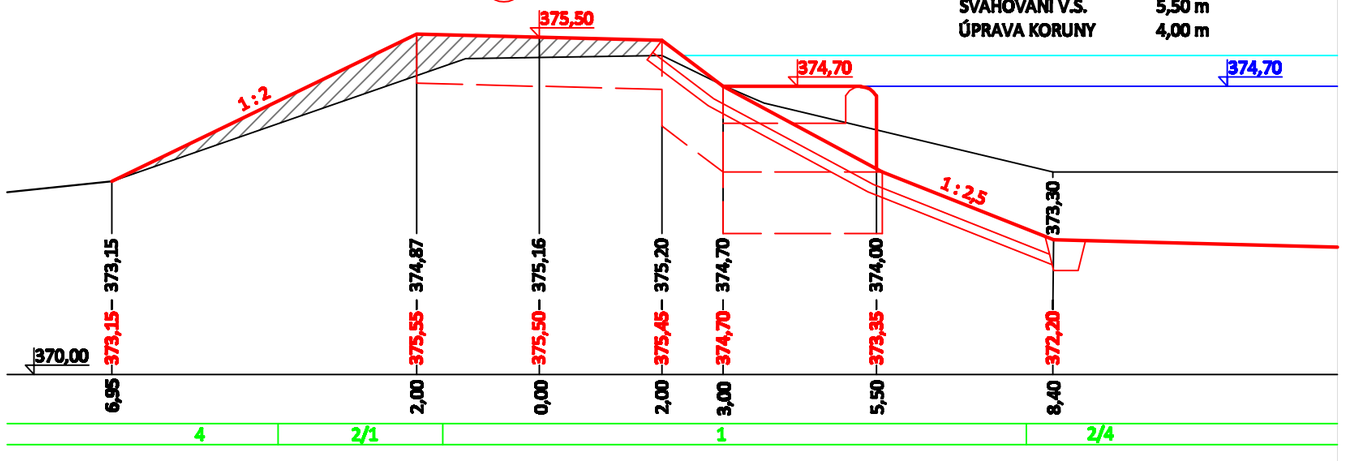

NÁSYP ZEMIN	3,10 m²
VÝKOP ZEMIN	0,00 m²
SVAHOVÁNÍ N.S.	7,20 m
SVAHOVÁNÍ V.S.	5,50 m
ÚPRAVA KORUNY	4,00 m

LEGENDA:

- HRANICE POZEMKOVÝCH PARCEL KN
- STÁVAJÍCÍ TERÉN (V OSE STAVBY)
- NAVRŽENÝ TERÉN (V OSE STAVBY)
- VODNÍ HLADINA Ha (AKUMULAČNÍ/ PROVOZNÍ)
- VODNÍ HLADINA Hr (RETENČNÍ / MAXIMÁLNÍ)

Zpracování / CAD : Ing. Zuzana Kotenová Hněvkovice 57, 396 01 Humpolec IČ 73757608, DIČ CZ 8154011514	Ing. Zuzana Kotenová číslo ČKAIT 1400356 tel. 739 970 927
Stavebník : Obec Kozojedy 9. května 40. 281 63 Kozojedy IČ 00235491, DIČ CZ00235491	Měřítko: 1 : 100 Datum: ČERVEN 2025
Kraj : Středočeský | Obec: Kozojedy | Katastr. území: Kozojedy u Kostelce n. Č. Lesy	
Akce : REKONSTRUKCE NÁDRŽE POD HOTELEM	Formát: A3
Výkres : HRÁZOVÉ TĚLESO - ŘEZY H1 - H3	číslo výkresu: D.6