PODHRÁZÍ

HRÁZOVÉ TĚLESO

ZÁTOPA NÁDRŽE

VZDUŠNÝ SVAH


VYROVNÁNÍ NEROVNOSTÍ, VYSVAHOVÁNÍ
OHUMUSOVÁNÍ, ZATRAVNĚNÍ

KORUNA

DOPLNĚNÍ ZEMINY, VYROVNÁNÍ NEROVNOSTÍ
UHUTNĚNÍ, OHUMUSOVÁNÍ, ZATRAVNĚNÍ

NÁVODNÍ SVAH

VYROVNÁNÍ NEROVNOSTÍ, VYSVAHOVÁNÍ
PEVNĚNÍ KAMENIVEM

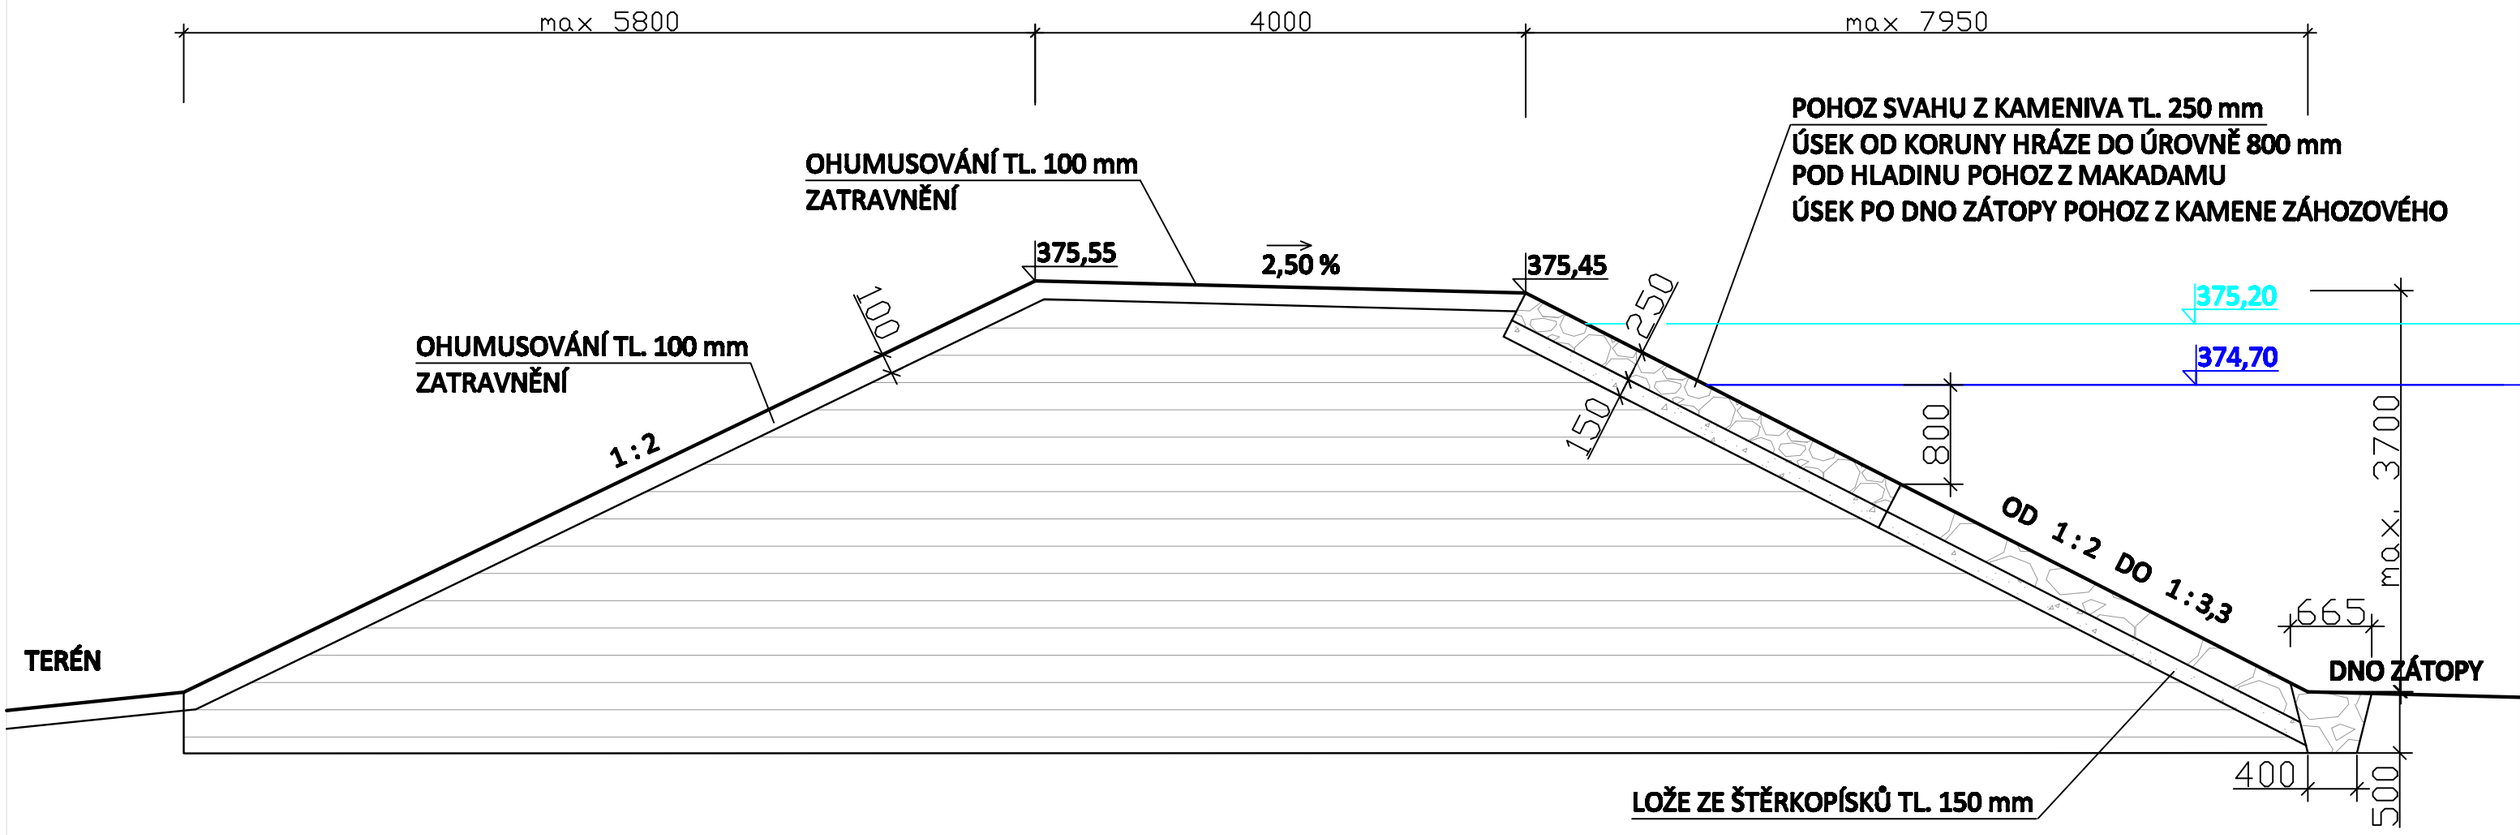

PATKA Z LOMOVÉHO KAMENE
NA SUCHO, HL. 500 mm, ŠÍŘKA 500 mm

Zpracování / CAD : Ing. Zuzana Kotenová Hněvkovice 57, 396 01 Humpolec IČ 73757608, DIČ CZ 8154011514	Ing. Zuzana Kotenová číslo ČKAIT 1400356 tel. 739 970 927
Stavebník : Obec Kozojedy 9. května 40. 281 63 Kozojedy IČ 00235491, DIČ CZ00235491	Měřítko: 1 : 50
	Datum: ČERVEN 2025
Kraj : Středočeský | Obec: Kozojedy | Katastr. území: Kozojedy u Kostelce n. Č. Lesy	
Akce : REKONSTRUKCE NÁDRŽE POD HOTELEM	Formát: A3
Výkres : HRÁZOVÉ TĚLESO - VZOROVÝ ŘEZ	číslo výkresu: D.8