OBEC KOZOJEDY
9. května 40, Kozojedy, PSČ 281 63, okres Praha -východ; telefon 321 677 114
bankovní spojení KB Kolín – č.ú. 6626151/0100, IČO 00235491, DIČ CZ00235491
obec.kozojedy@seznam.cz, www.obeckozojedy.cz, ISDS 6qbakww

NEMO Report s.r.o.
Ing. Záhora Jan
Náměstí Přemyslovců 14/11
28802 Nymburk
- v zastoupení Mgr. Eva Černá - e-mail:
evacerna.nemoreport@gmail.com

Č.j.: 338/2025

Poskytnutí informace na základě žádosti z 4. 9. 2025

Obecní úřad obdržel dne 4. 9. 2025 žádost o informace dle zákona č. 106/1999 Sb.:
na základě telefonického hovoru s obcí se na Vás obracím se žádostí o poskytnutí Vyjádření k existenci inženýrských sítí a především situačního výkresu vedení sítí - konkrétně ke kanalizaci, vodovodu, popřípadě teplovodu, pro nemovitost v ulici Na Zastávce č.p. 63, 281 63, Kozojedy. Vyjádření potřebuji pro vyhotovení reportu s informacemi o inženýrských sítí pro danou nemovitost, pravděpodobně pro účely koupě a následné výstavby.
Žadatel:
NEMO Report s.r.o.
Ing. Záhora Jan
Náměstí Přemyslovců 14/11
28802 Nymburk
- v zastoupení Mgr. Eva Černá - e-mail: evacerna.nemoreport@gmail.com

Informace o inženýrských sítích se poskytují na základě zákona č. 106/1999 Sb., o svobodném přístupu k informacím.
Tento zákon ukládá povinnost poskytnout na žádost informace, které se nacházejí v evidenci povinných subjektů, kam patří i provozovatelé inženýrských sítí.

Děkuji Vám
S pozdravem a přáním příjemného dne
Eva Černá
--
Odhadce rezidenčních a komerčních nemovitých věcí, inženýrská činnost
Mgr. Eva Černá
mobil: +420 739 640 609

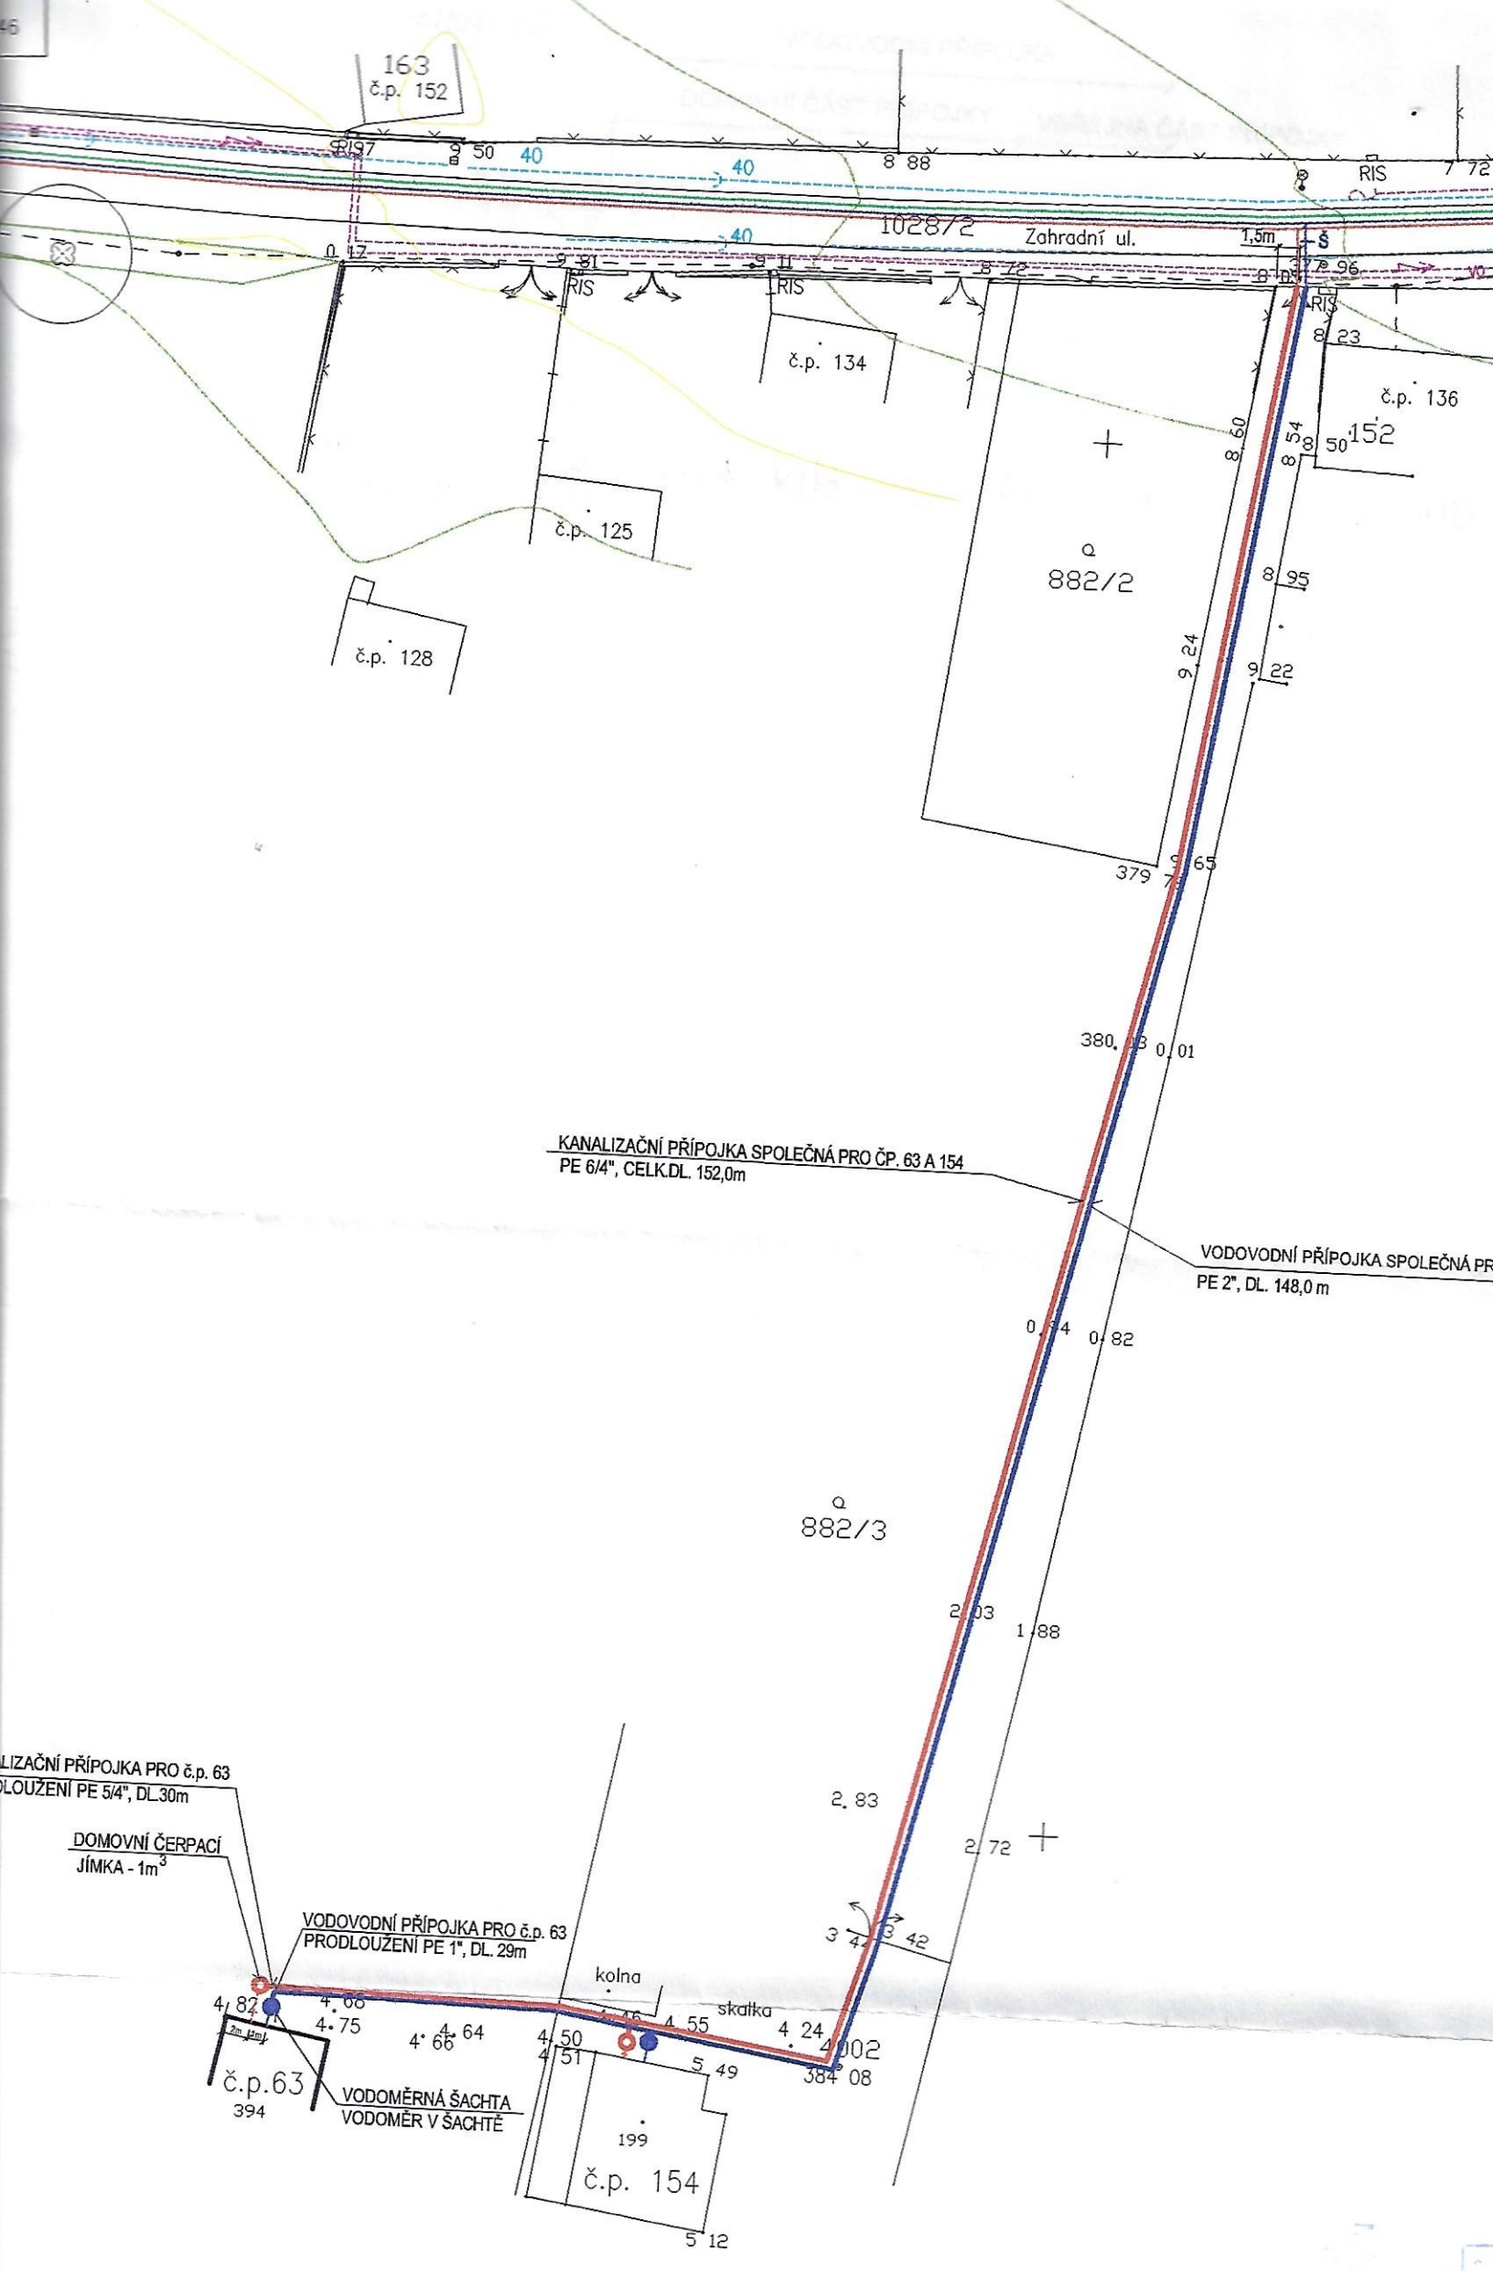
Poskytnutá informace:
pro uvedenou nemovitost byl vypracován projekt pro napojení na vodovod a tlakovou kanalizaci – výkres v příloze. V obci neexistuje teplovodní rozvod, tudíž nemovitost nemá dané připojení.

V Kozojedech 18. 9. 2025

Pavel Piller
starosta obce Kozojedy

Přílohy: výkres vodovodní a kanalizační přípojky č.p.63 Kozojedy

Pavel Piller
Digitálně podepsal Pavel Piller
Datum: 2025.09.18 09:09:46 +02'00'


163
č.p. 152
RIS
102872
Zahradní ul.
1,5m
č.p. 134
č.p. 125
č.p. 128
č.p. 136
882/2
882/3
KANALIZAČNÍ PŘÍPOJKA SPOLEČNÁ PRO ČP. 63 A 154
PE 6/4", CELK.DL. 152,0m
VODOVODNÍ PŘÍPOJKA SPOLEČNÁ PR
PE 2", DL. 148,0 m
LIZAČNÍ PŘÍPOJKA PRO č.p. 63
LOUŽENÍ PE 5/4", DL.30m
DOMOVNÍ ČERPACÍ
JÍMKA - 1m3
VODOVODNÍ PŘÍPOJKA PRO č.p. 63
PRODLOUŽENÍ PE 1", DL. 29m
kolna
skatka
č.p.63
394
VODOMĚRNÁ ŠACHTA
VODOMĚR V ŠACHTĚ
199
č.p. 154
STÁVAJÍCÍ PODZEMNÍ EL. VEDENÍ
STÁVAJÍCÍ DEŠŤOVÁ KANALIZACE
PROJEKTOVANÝ PLYNOVOD
PROJEKTOVANÝ VODOVOD
STÁVAJÍCÍ ROZVOD MR
KABEL VEŘEJNÉHO OSVĚTLENÍ
PROJEKTOVANÁ TLAKOVÁ KANALIZACE