
ÚZEMNÍ PLÁN KOZOJEDY

02/2026

HLAVNÍ VÝKRES - TECHNICKÁ INFRASTRUKTURA 1 : 5 000

POŘIZOVATEL: MĚSTSKÝ ÚŘAD ŘÍČANY
ODBOR ÚZEMNÍHO PLÁNOVÁNÍ
A REGIONÁLNÍHO ROZVOJE
ZPRACOVATEL: IVAN PLICKA STUDIO s.r.o.

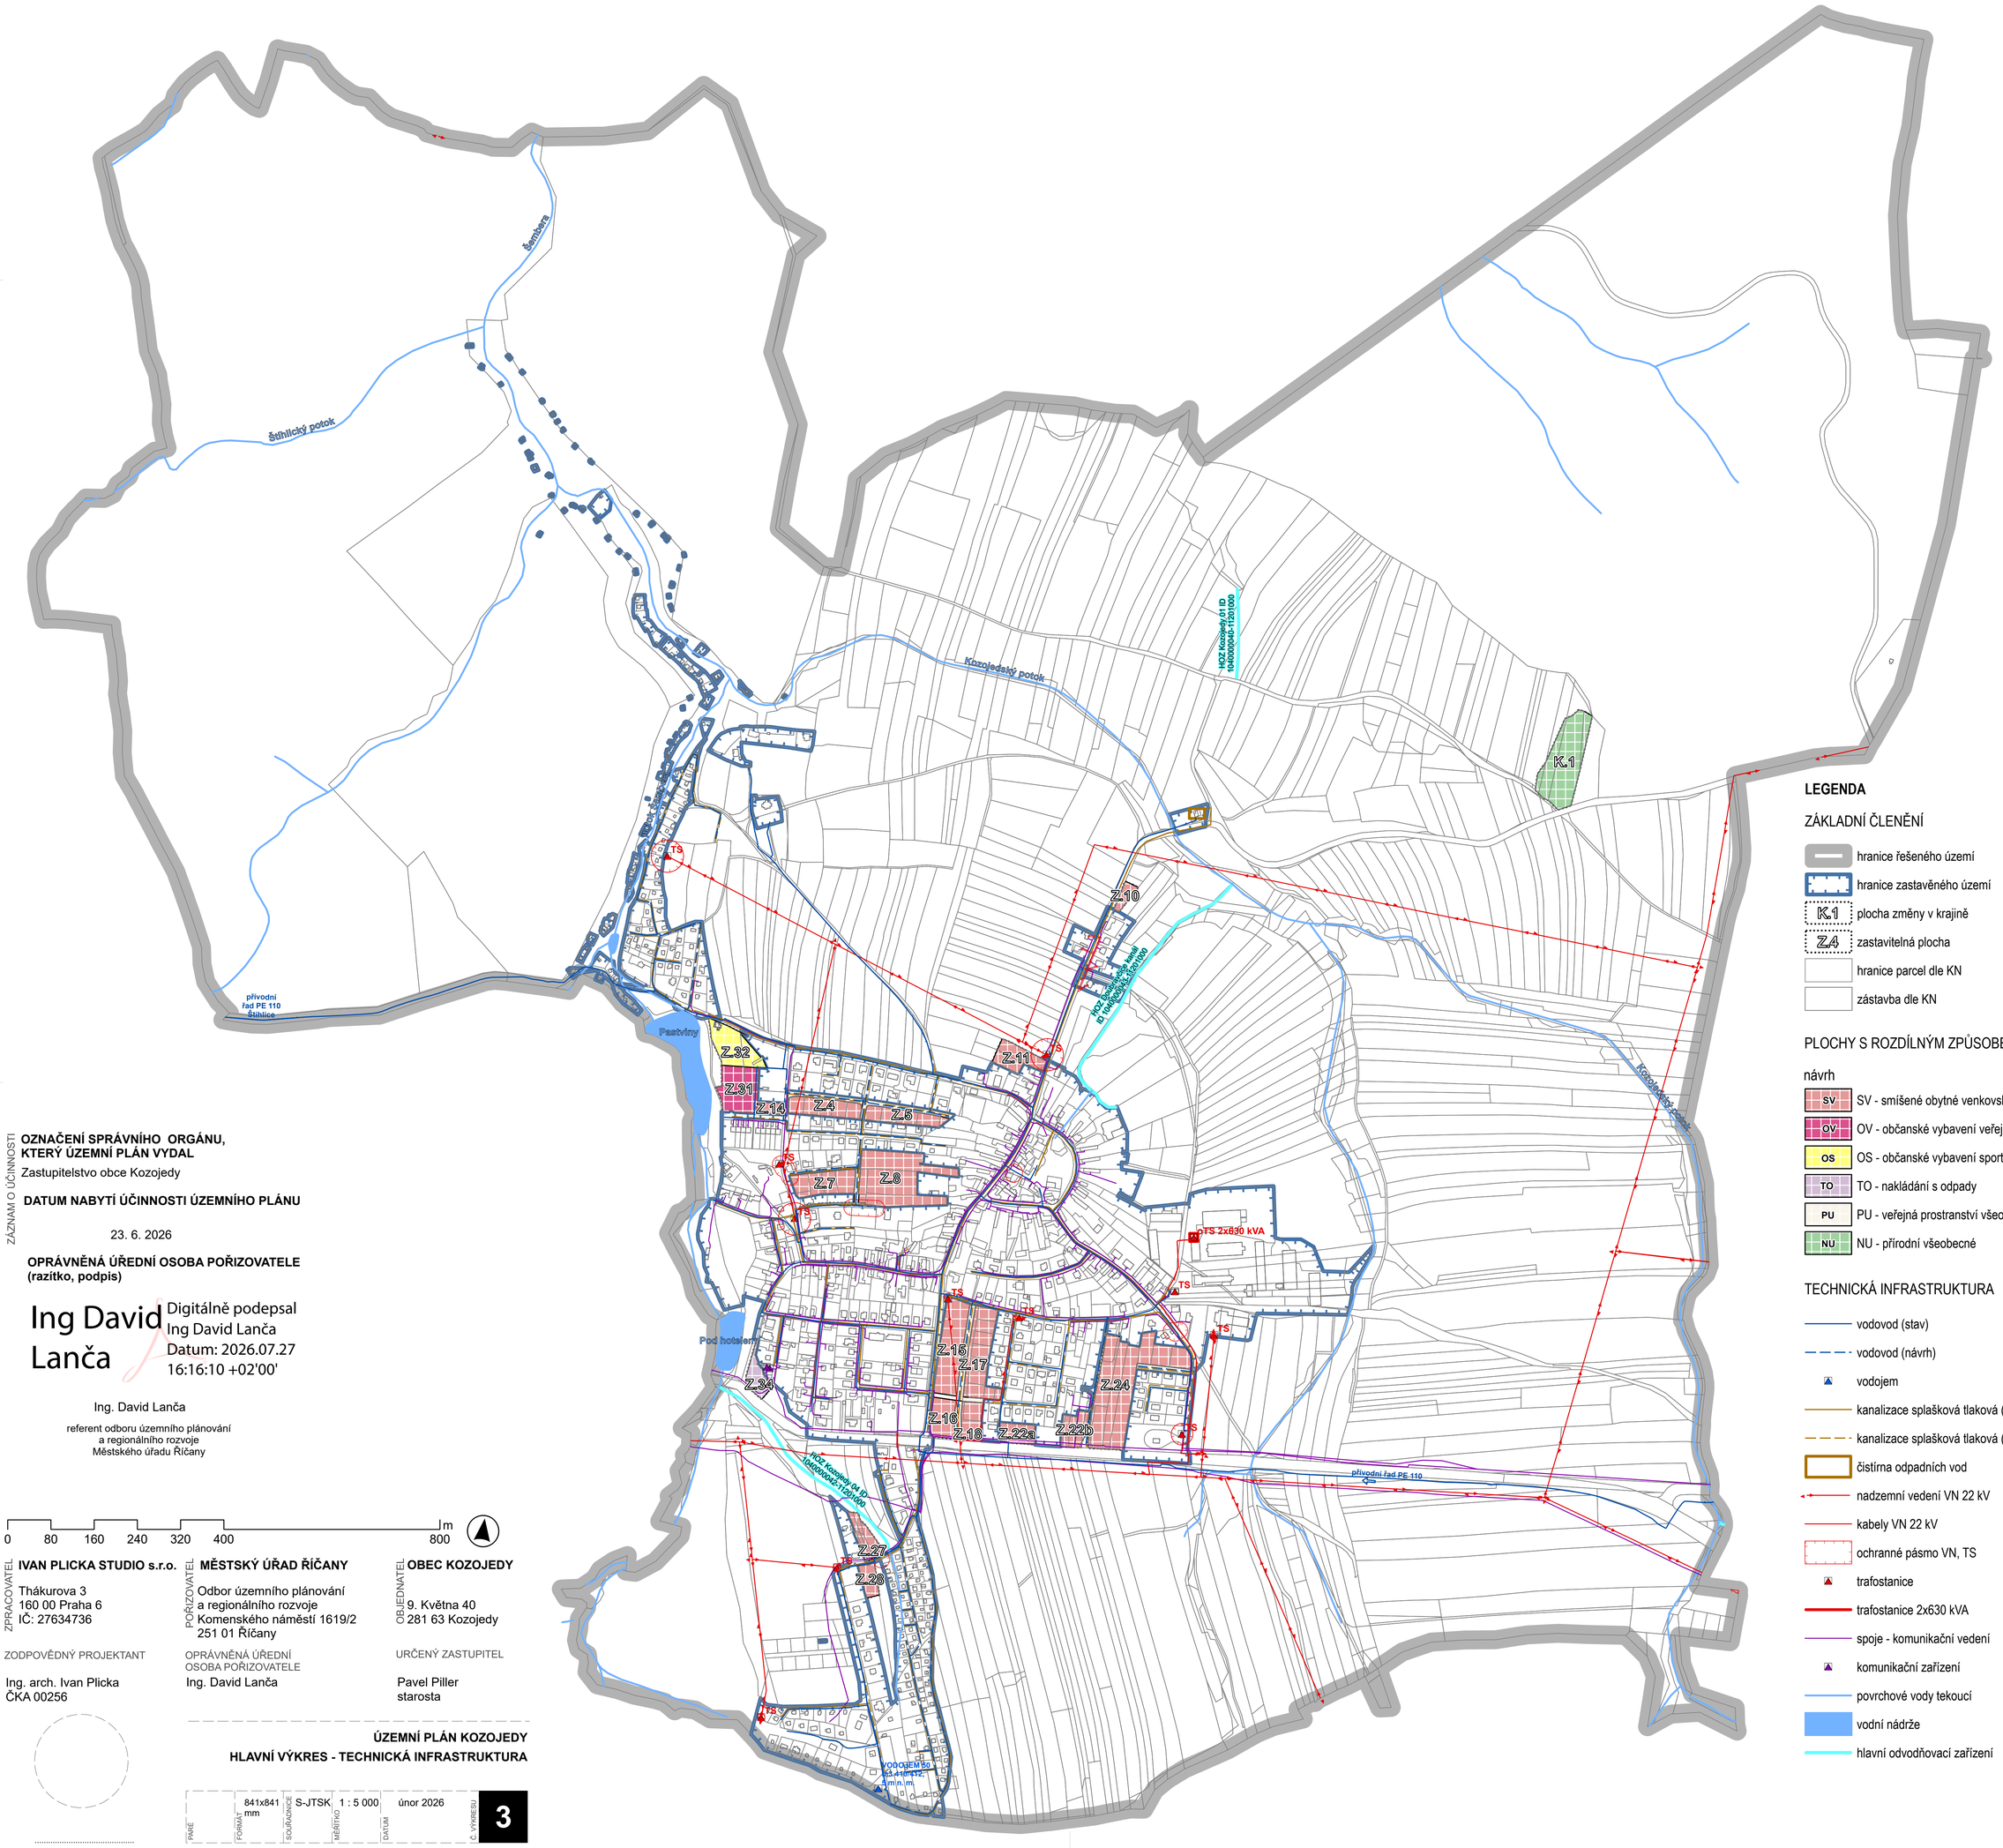

LEGENDA

ZÁKLADNÍ ČLENĚNÍ

- hranice řešeného území
- hranice zastavěného území
- K.1 plocha změny v krajině
- Z.4 zastavitelná plocha
- hranice parcel dle KN
- zástavba dle KN

PLOCHY S ROZDÍLNÝM ZPŮSOBEM VYUŽITÍ

návrh

- SV - smíšené obytné venkovské
- OV - občanské vybavení veřejné
- OS - občanské vybavení sport
- TO - nakládání s odpady
- PU - veřejná prostranství všeobecná
- NU - přírodní všeobecné

TECHNICKÁ INFRASTRUKTURA

- vodovod (stav)
- vodovod (návrh)
- vodojem
- kanalizace splašková tlaková (stav)
- kanalizace splašková tlaková (návrh)
- čistírna odpadních vod
- nadzemní vedení VN 22 kV
- kabely VN 22 kV
- ochranné pásmo VN, TS
- trafostanice
- trafostanice 2x630 kVA
- spoje - komunikační vedení
- komunikační zařízení
- povrchové vody tekoucí
- vodní nádrže
- hlavní odvodňovací zařízení

ZÁZNAM O ÚČINNOSTI

OZNAČENÍ SPRÁVNÍHO ORGÁNU, KTERÝ ÚZEMNÍ PLÁN VYDAL

Zastupitelstvo obce Kozojedy

DATUM NABYTÍ ÚČINNOSTI ÚZEMNÍHO PLÁNU

23. 6. 2026

OPRÁVNĚNÁ ÚŘEDNÍ OSOBA POŘIZOVATELE (razítko, podpis)

Ing David Lanča

Digitálně podepsal Ing David Lanča
Datum: 2026.07.27 16:16:10 +02'00'

Ing. David Lanča

referent odboru územního plánování a regionálního rozvoje Městského úřadu Říčany

0 80 160 240 320 400 m 800

ZPRACOVATEL **IVAN PLICKA STUDIO s.r.o.**
Thákurova 3
160 00 Praha 6
IČ: 27634736

ZODPOVĚDNÝ PROJEKTANT
Ing. arch. Ivan Plicka
ČKA 00256

POŘIZOVATEL **MĚSTSKÝ ÚŘAD ŘÍČANY**
Odbor územního plánování a regionálního rozvoje
Komenského náměstí 1619/2
251 01 Říčany

OPRÁVNĚNÁ ÚŘEDNÍ OSOBA POŘIZOVATELE
Ing. David Lanča

OBJEDNATEL **OBEC KOZOJEDY**
9. Května 40
281 63 Kozojedy

URČENÝ ZASTUPITEL
Pavel Piller
starosta

ÚZEMNÍ PLÁN KOZOJEDY
HLAVNÍ VÝKRES - TECHNICKÁ INFRASTRUKTURA

PÉRE	FORMÁT	SOUŘADNICE	MĚŘÍTKO	DATUM	Č. VÝKRESU
	841x841 mm	S-JTSK	1 : 5 000	únor 2026	3