



# ÚZEMNÍ PLÁN OBCE KOZOJEDY

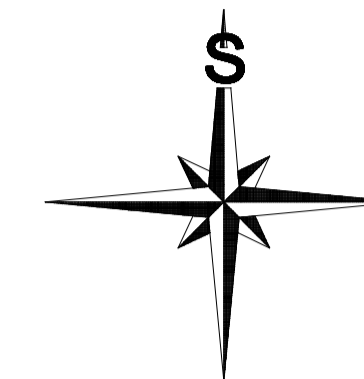

## HLAVNÍ VÝKRES KOMPLEXNÍ ŘEŠENÍ CELÉHO ÚZEMÍ OBCE MĚŘITKO 1 : 5 000

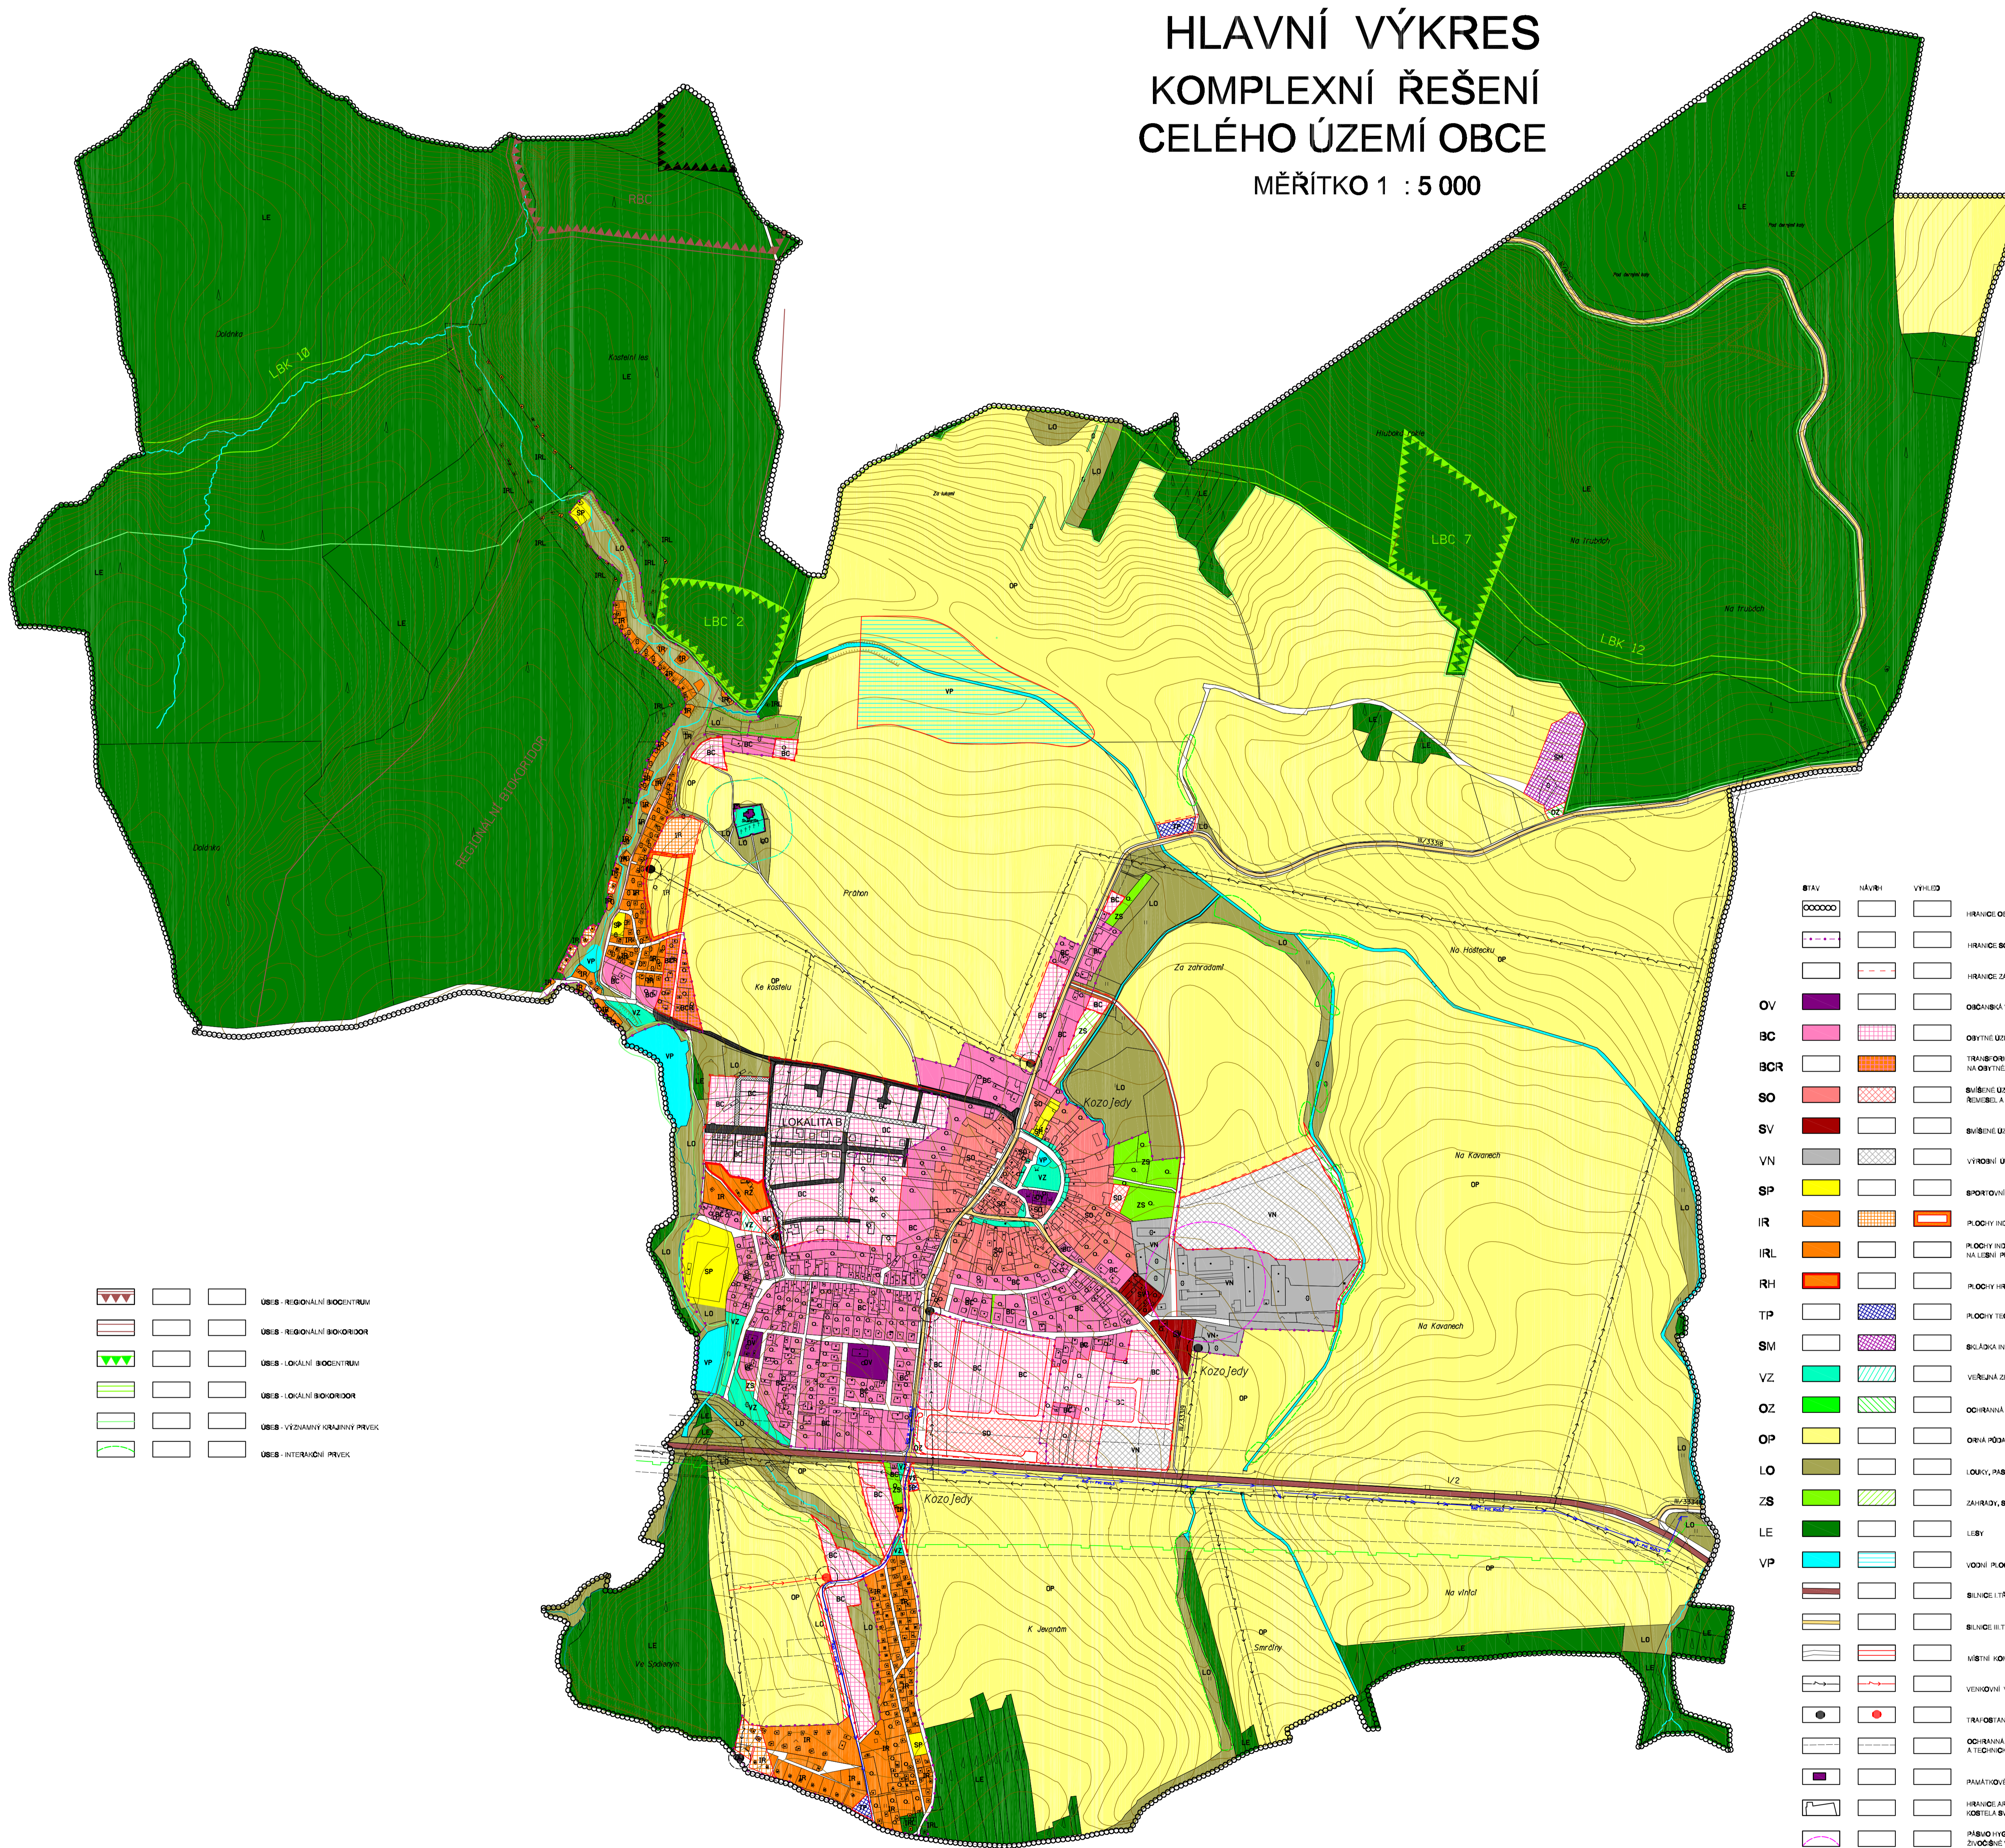



ZÁZNAM O ÚČINNOSTI	Kozojedy
