


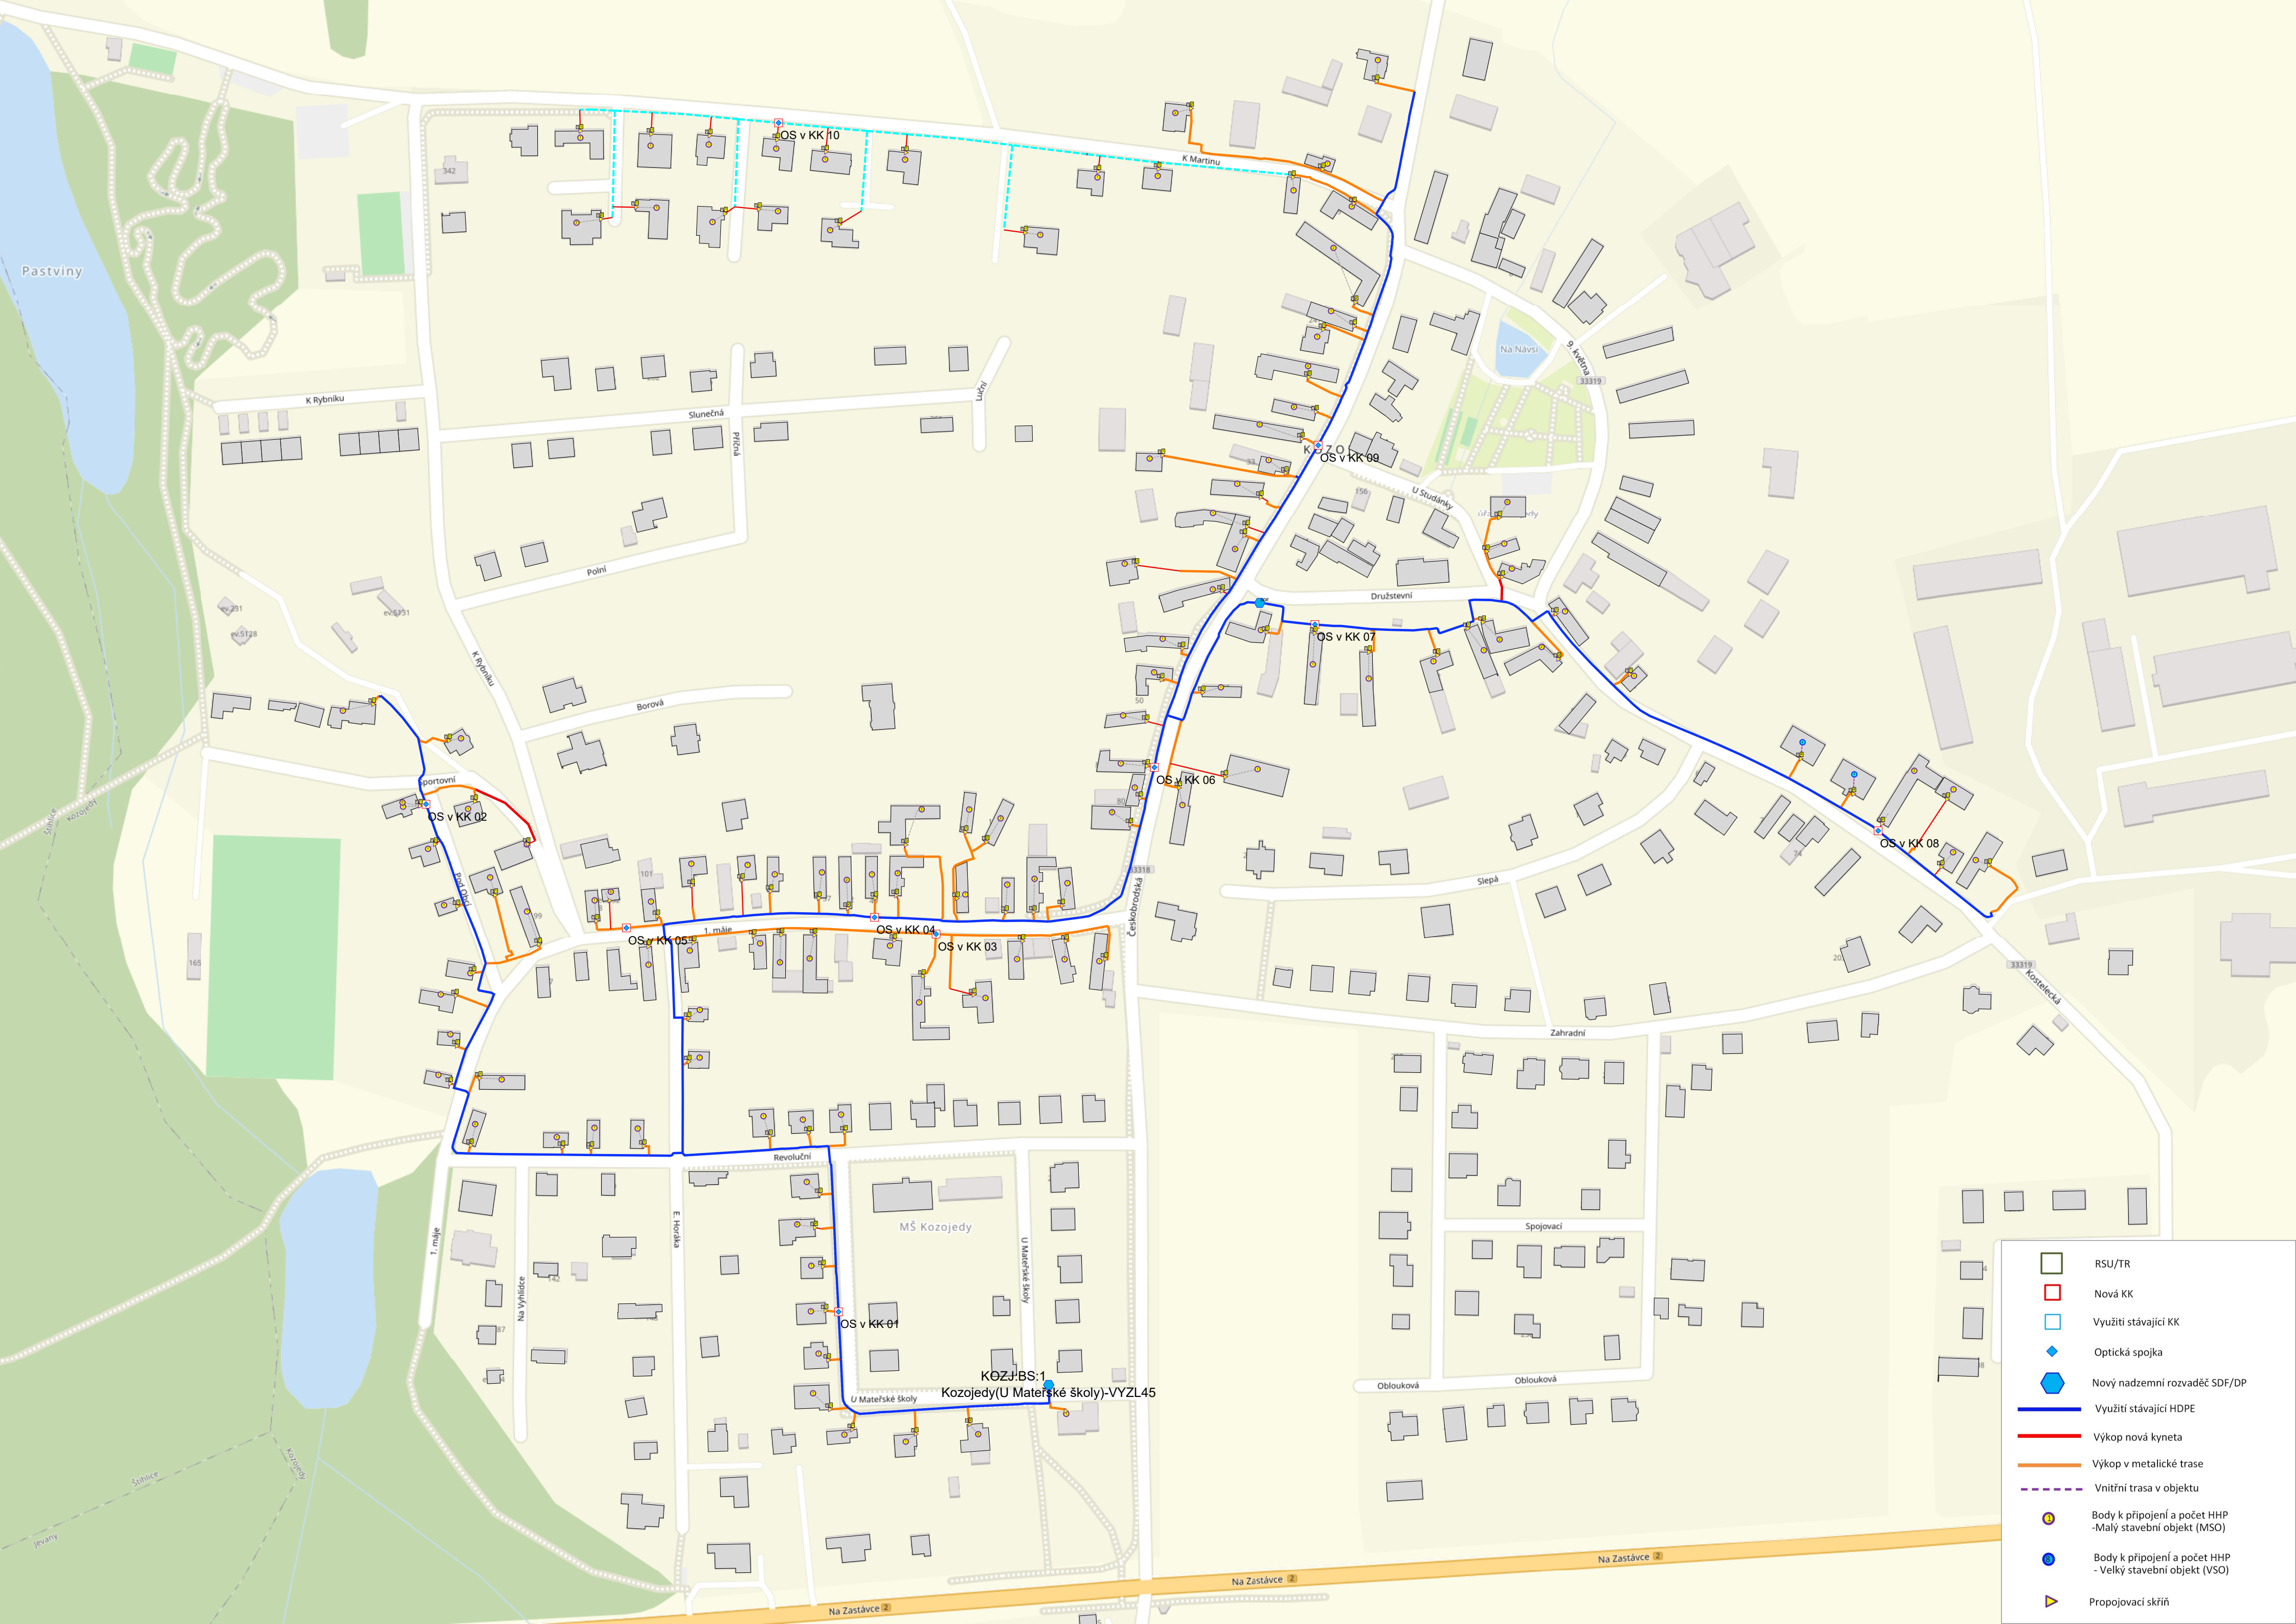

- RSU/TR
- Nová KK
- Využití stávající KK
- Optická spojka
- Nový nadzemní rozvaděč SDF/DP
- Využití stávající HDPE
- Výkop nová kyneta
- Výkop v metalické trase
- Vnitřní trasa v objektu
- Body k připojení a počet HHP
-Malý stavební objekt (MSO)
- Body k připojení a počet HHP
- Velký stavební objekt (VSO)
- Propojovací skříň