



ÚZEMNÍ PLÁN OBCE KOZOJEDY

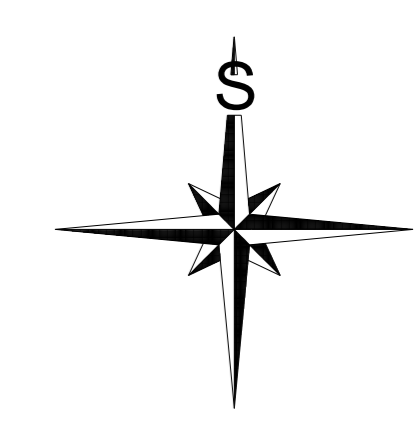

ZMĚNA č.1 HLAVNÍ VÝKRES KOMPLEXNÍ ŘEŠENÍ CELÉHO ÚZEMÍ OBCE MĚŘÍTKO 1 : 5 000

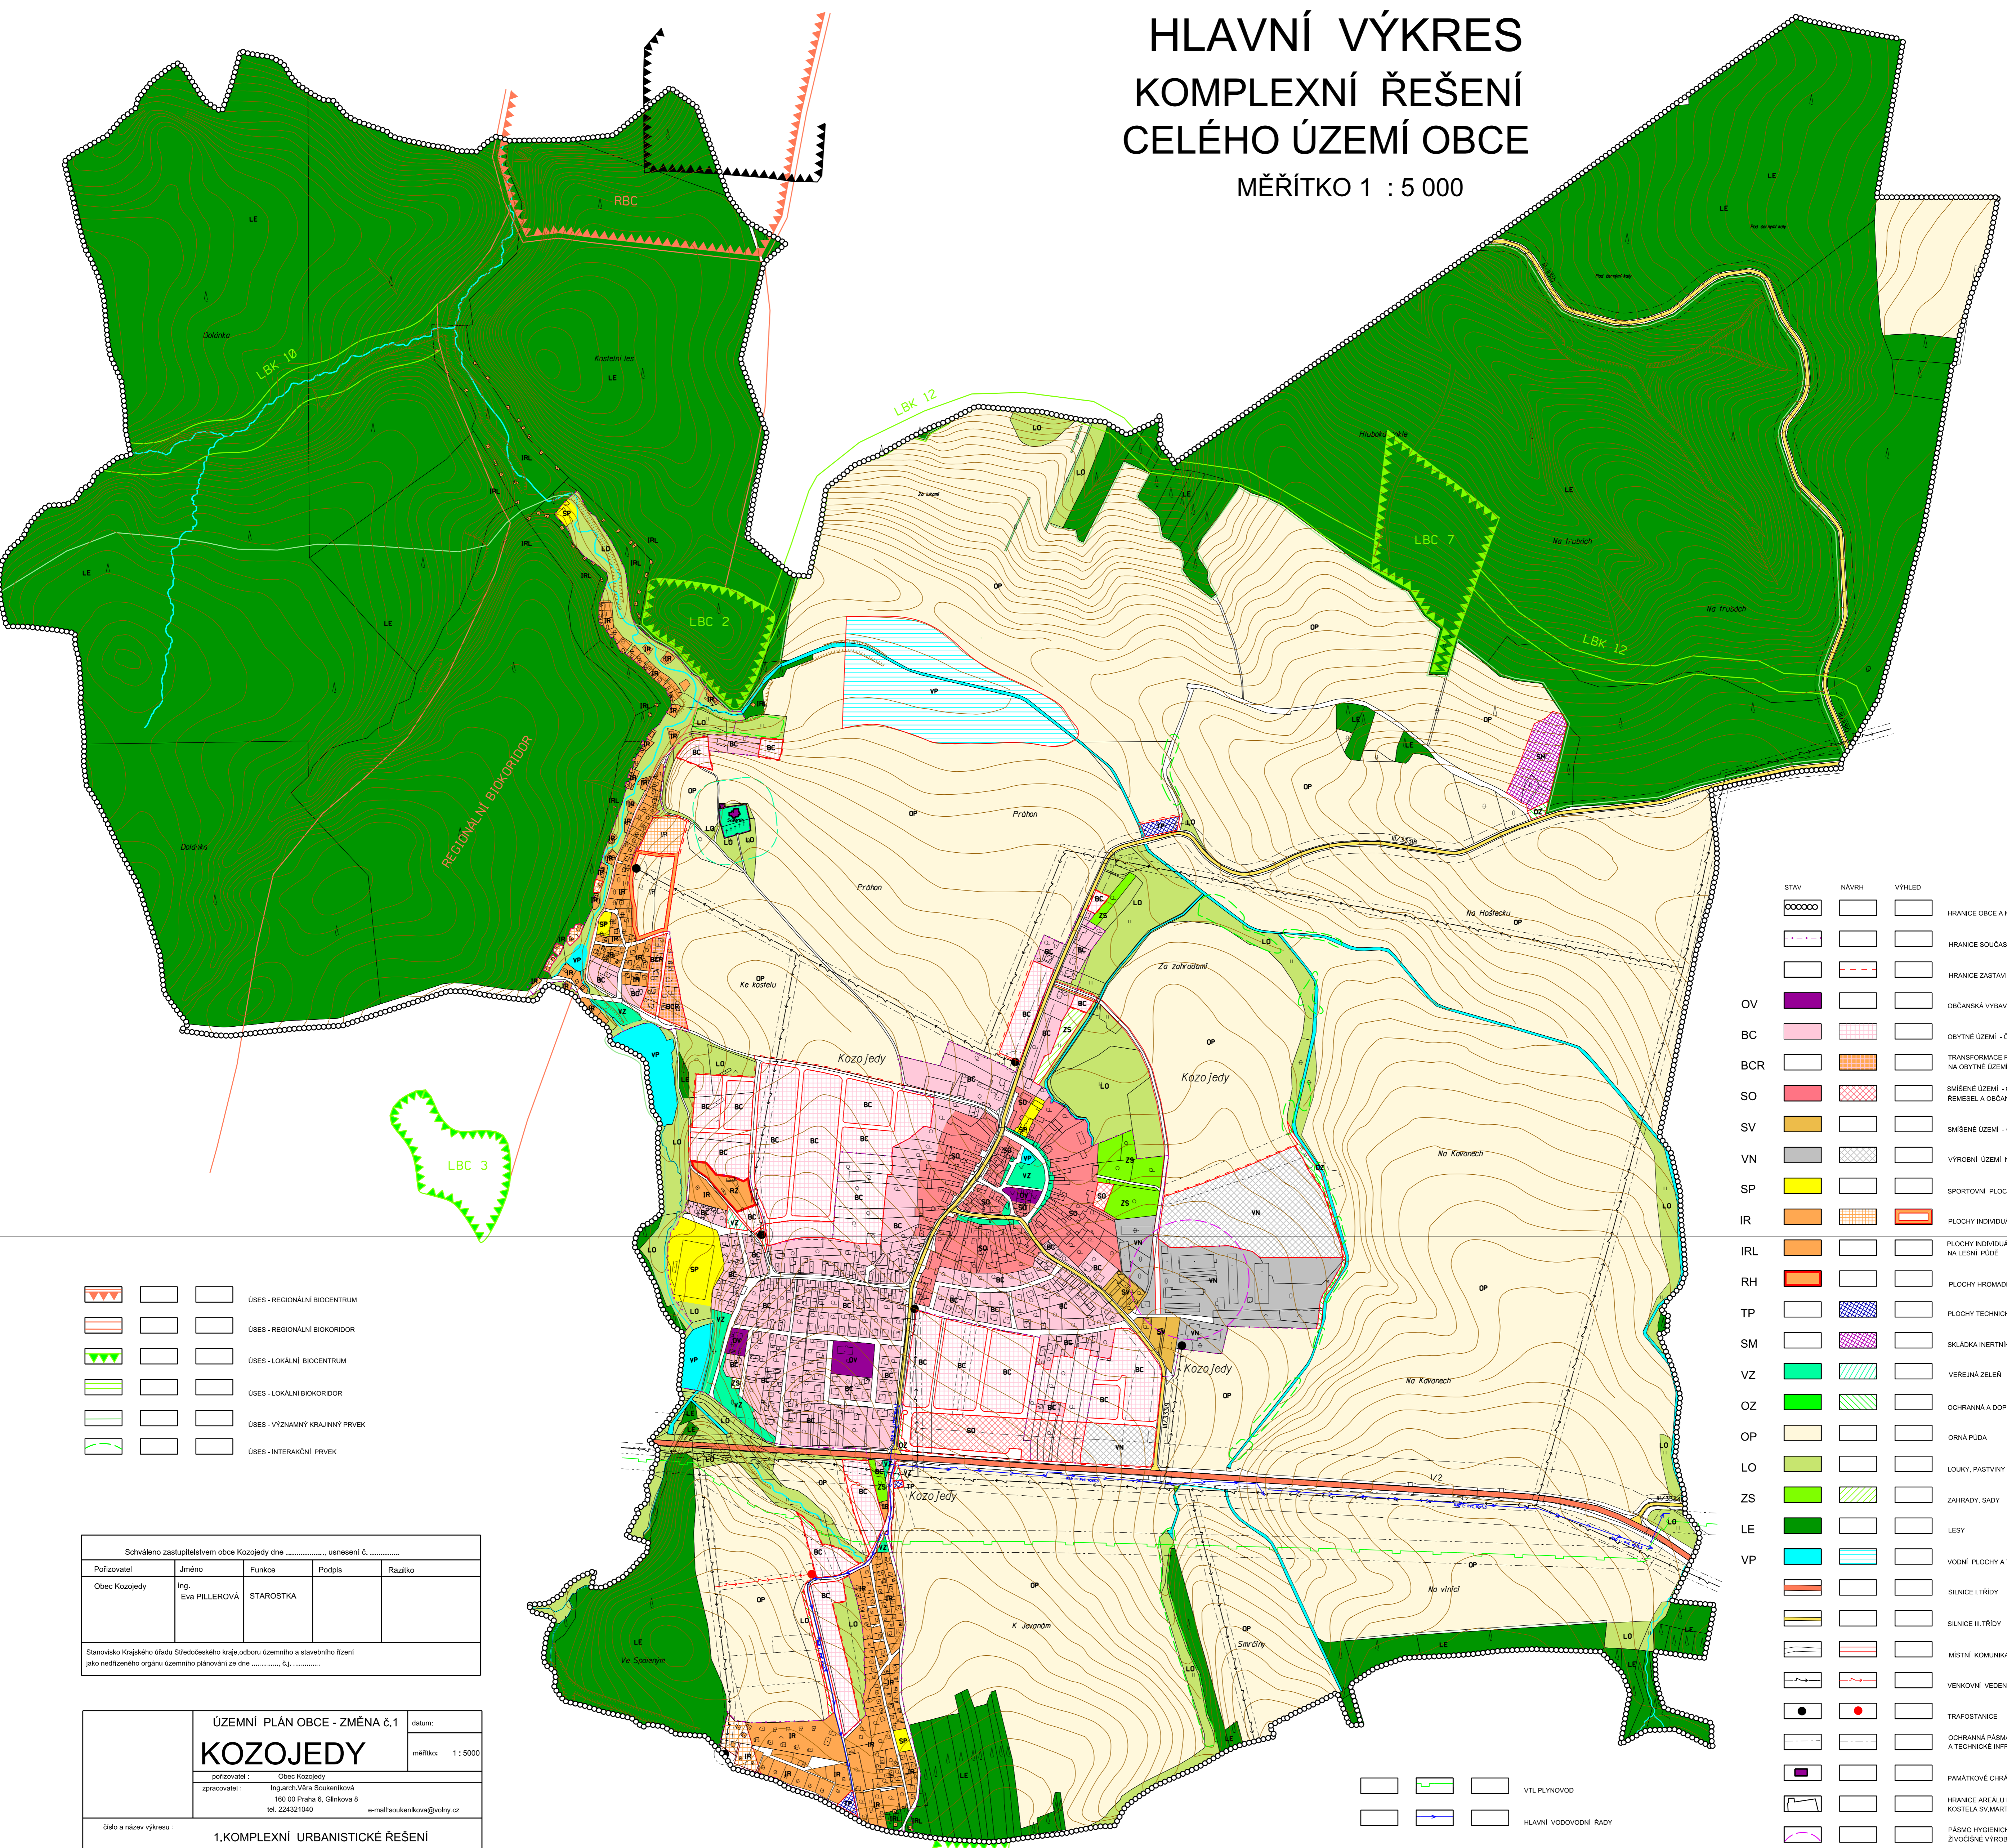

	USEŠ - REGIONÁLNÍ BIOCENTRUM
	USEŠ - REGIONÁLNÍ BIOKORIDOR
	USEŠ - LOKÁLNÍ BIOCENTRUM
	USEŠ - LOKÁLNÍ BIOKORIDOR
	USEŠ - VÝZNAMNÝ KRAJINNÝ PRVEK
	USEŠ - INTERAKČNÍ PRVEK

Schváleno zastupitelstvem obce Kozojedy dne usnesení č.				
Pořizovatel	Jméno	Funkce	Podpis	Razítko
Obec Kozojedy	Ing. Eva PILLEROVÁ	STAROSTKA		
Starostka Krajského úřadu Středočeského kraje, odboru územního a stavebního řízení jako neřizujícího orgánu územního plánování ze dne čj.				

ÚZEMNÍ PLÁN OBCE - ZMĚNA č.1		datum:
KOZOJEDY		měřítko: 1 : 5000
pořizovatel:	Obec Kozojedy	
zpracovatel:	Ing. arch. Věra Soukeníková 160 00 Praha 6, Glízkova 8 tel. 224321040 e-mail: soukenikova@volny.cz	
Číslo a název výkresu: 1. KOMPLEXNÍ URBANISTICKÉ ŘEŠENÍ		

STAV	NÁVRH	VÝHLED	
			HRANICE OBCE A KATASTRÁLNÍHO ÚZEMÍ
			HRANICE SOUČASNĚ ZASTAVĚNÉHO ÚZEMÍ
			HRANICE ZASTAVITELNÉHO ÚZEMÍ
OV			OBČANSKÁ VYBAVENOST
BC			OBYTNÉ ÚZEMÍ - ČISTĚ
BCR			TRANSFORMACE REKREACE NA OBYTNÉ ÚZEMÍ - ČISTĚ
SO			SMÍŠENÉ ÚZEMÍ - OBYTNÉ REZIDENCE A OBČANSKÉ VYBAVENOSTI
SV			SMÍŠENÉ ÚZEMÍ - OBYTNÉ A VÝROBNÍ
VN			VÝROBNÍ ÚZEMÍ NESPEKTRÁLNĚ
SP			SPORTOVNÍ PLOCHY
IR			PLOCHY INDIVIDUÁLNÍ REKREACE
IRL			PLOCHY INDIVIDUÁLNÍ REKREACE NA LESNÍ PŮDE
RH			PLOCHY HROMADNĚ REKREACE
TP			PLOCHY TECHNICKÉHO VYBAVENÍ
SM			SKLÁDKA INERTNÍHO MATERIÁLU
VZ			VEŘEJNÁ ZELENĚ
OZ			OCHRANNA A DOPROVODNÁ ZELENĚ
OP			ORNÁ PŮDA
LO			LOUKY, PASTVINY
ZS			ZAHŘADY, SADY
LE			LESY
VP			VODNÍ PLOCHY A TOKY
			SILNICE I. TŘÍDY
			SILNICE II. TŘÍDY
			MÍSTNÍ KOMUNIKACE A CESTY
			VENKOVNÍ VEDENÍ 22 kV
			TRAFOSTANICE
			OCHRANNÁ PÁSMA DOPRAVY A TECHNICKÉ INFRASTRUKTURY
			PAMÁTKOVĚ CHRÁNĚNÉ OBJEKTY A AREÁLY
			HRANICE AREÁLU KULTURNÍ PAMÁTKY KOSTELA SV. MARTINA
			PÁSMA HYGIENICKÉ OCHRANY ŽIVOTNÍ VÝROBY
			OCHRANNÉ PÁSMA HRBITOVA
			HRANICE ARCHEOLOGICKÝCH LOKALIT
			VTL PLYNOVOD
			HLAVNÍ VODOVODNÉ RADY