


# ÚZEMNÍ PLÁN OBCE KOZOJEDY

## ZMĚNA č.1 VEŘEJNĚ PROSPĚŠNÉ STAVBY MĚŘÍTKO 1 : 5 000

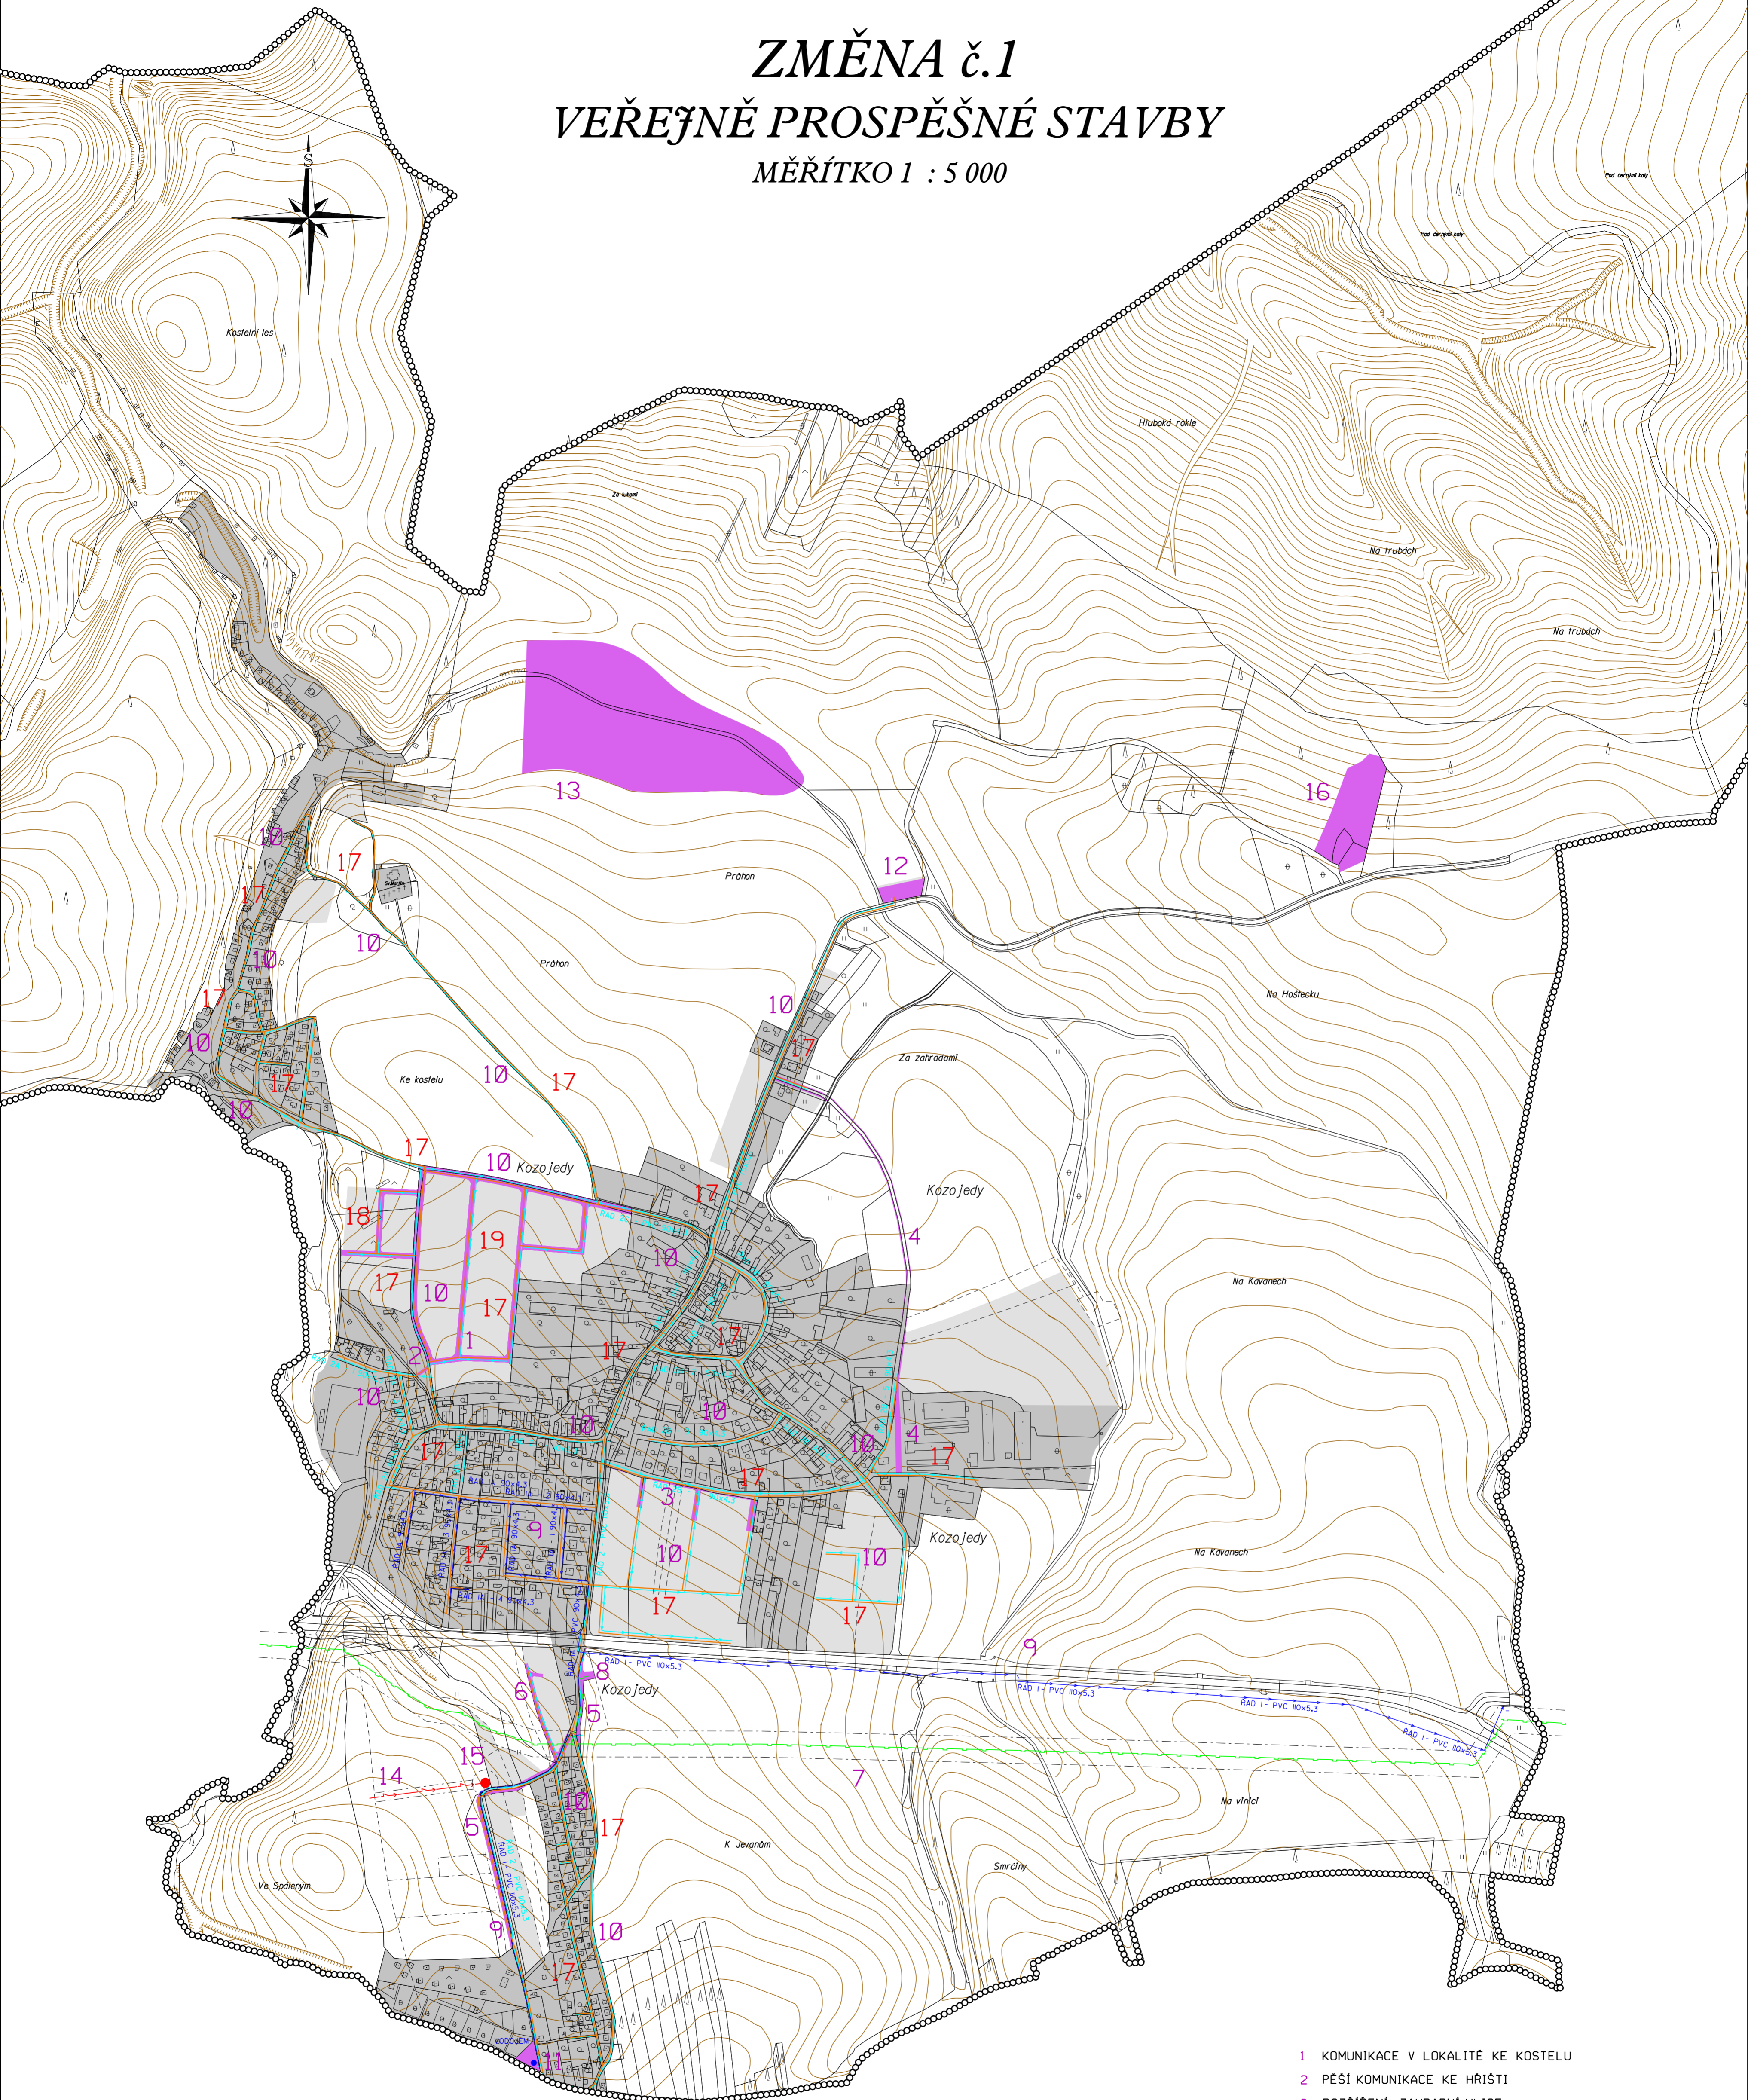

Schváleno zastupitelstvem obce Kozojedy dne ..... usnesení č. ....				
Porizovatel	Jméno	Funkce	Podpis	Razítko
Obec Kozojedy	Ing. Eva PILLEROVÁ	STAROSTKA		

Stanovisko Krajského úřadu Středočeského kraje, odboru územního a stavebního řízení jako nezávazného orgánu územního plánování ze dne ..... č. ....

ÚZEMNÍ PLÁN OBCE - ZMĚNA č.1	datum:
<b>KOZOJEDY</b>	měřítko: 1:5000
porizovatel: Obec Kozojedy	
zpracovatel: Ing. arch. Věra Soukeniková 160 00 Praha 6, Glinkova 8 tel. 22432040 e-mail: vsoukenikova@volny.cz	
číslo a název výkresu: 4. VEŘEJNĚ PROSPĚŠNÉ STAVBY	

- HRANICE OBCE A KATASTRÁLNÍHO ÚZEMÍ
- SOUCASNĚ ZASTAVĚNÉ ÚZEMÍ
- ZASTAVITELNÉ ÚZEMÍ
- VEŘEJNĚ PROSPĚŠNÉ STAVBY**
- POZEMKY VEŘEJNĚ PROSPĚŠNÝCH STAVEB
- VENKOVNÍ VEDENÍ 22 kV
- TRAFOSTANICE
- VTL PLYNOVOD
- VODOVODNÍ PŘÍVADEČ Z KOSTELCE NAD ČERNÝMI LESY
- VODOVOD ZE ZEMNÍHO VODOJEMU V KOZOJEDĚCH
- KANALIZACE

- 1 KOMUNIKACE V LOKALITĚ KE KOSTELU
- 2 PĚŠÍ KOMUNIKACE KE HRŠTI
- 3 ROZŠÍŘENÍ ZAHRADNÍ ULICE
- 4 ROZŠÍŘENÍ CESTY K ZEM. AREÁLU
- 5 ROZŠÍŘENÍ KOMUNIKACE K JEVANŮM
- 6 NOVÁ ULICE PRO RD
- 7 TRASA VTL PLYNOVODU S PŘÍPOJKOU K RS
- 8 REGULAČNÍ STANICE
- 9 VODOVODNÍ PŘÍVADEČ Z KOSTELCE
- 10 ROZVOD VODY V OBCI
- 11 VODOJEM
- 12 ČISTÍRNA ODPADNÍCH VOD
- 13 DOČIŠŤOVACÍ NÁDRŽ
- 14 VEDENÍ 22kV
- 15 TRAFOSTANICE
- 16 SKLÁDKA INERTNÍHO MATERIÁLU
- 17 KANALIZACE
- 18 KOMUNIKACE V LOKALITĚ DRŮBEŽÁRNA
- 19 ROZŠÍŘENÍ KOMUNIKACÍ V LOKALITĚ KE KOSTELU

ZHOTOVITEL :

