


ÚZEMNÍ PLÁN OBCE KOZOJEDY

VEŘEJNĚ PROSPĚŠNÉ STAVBY

MĚŘÍTKO 1 : 5 000

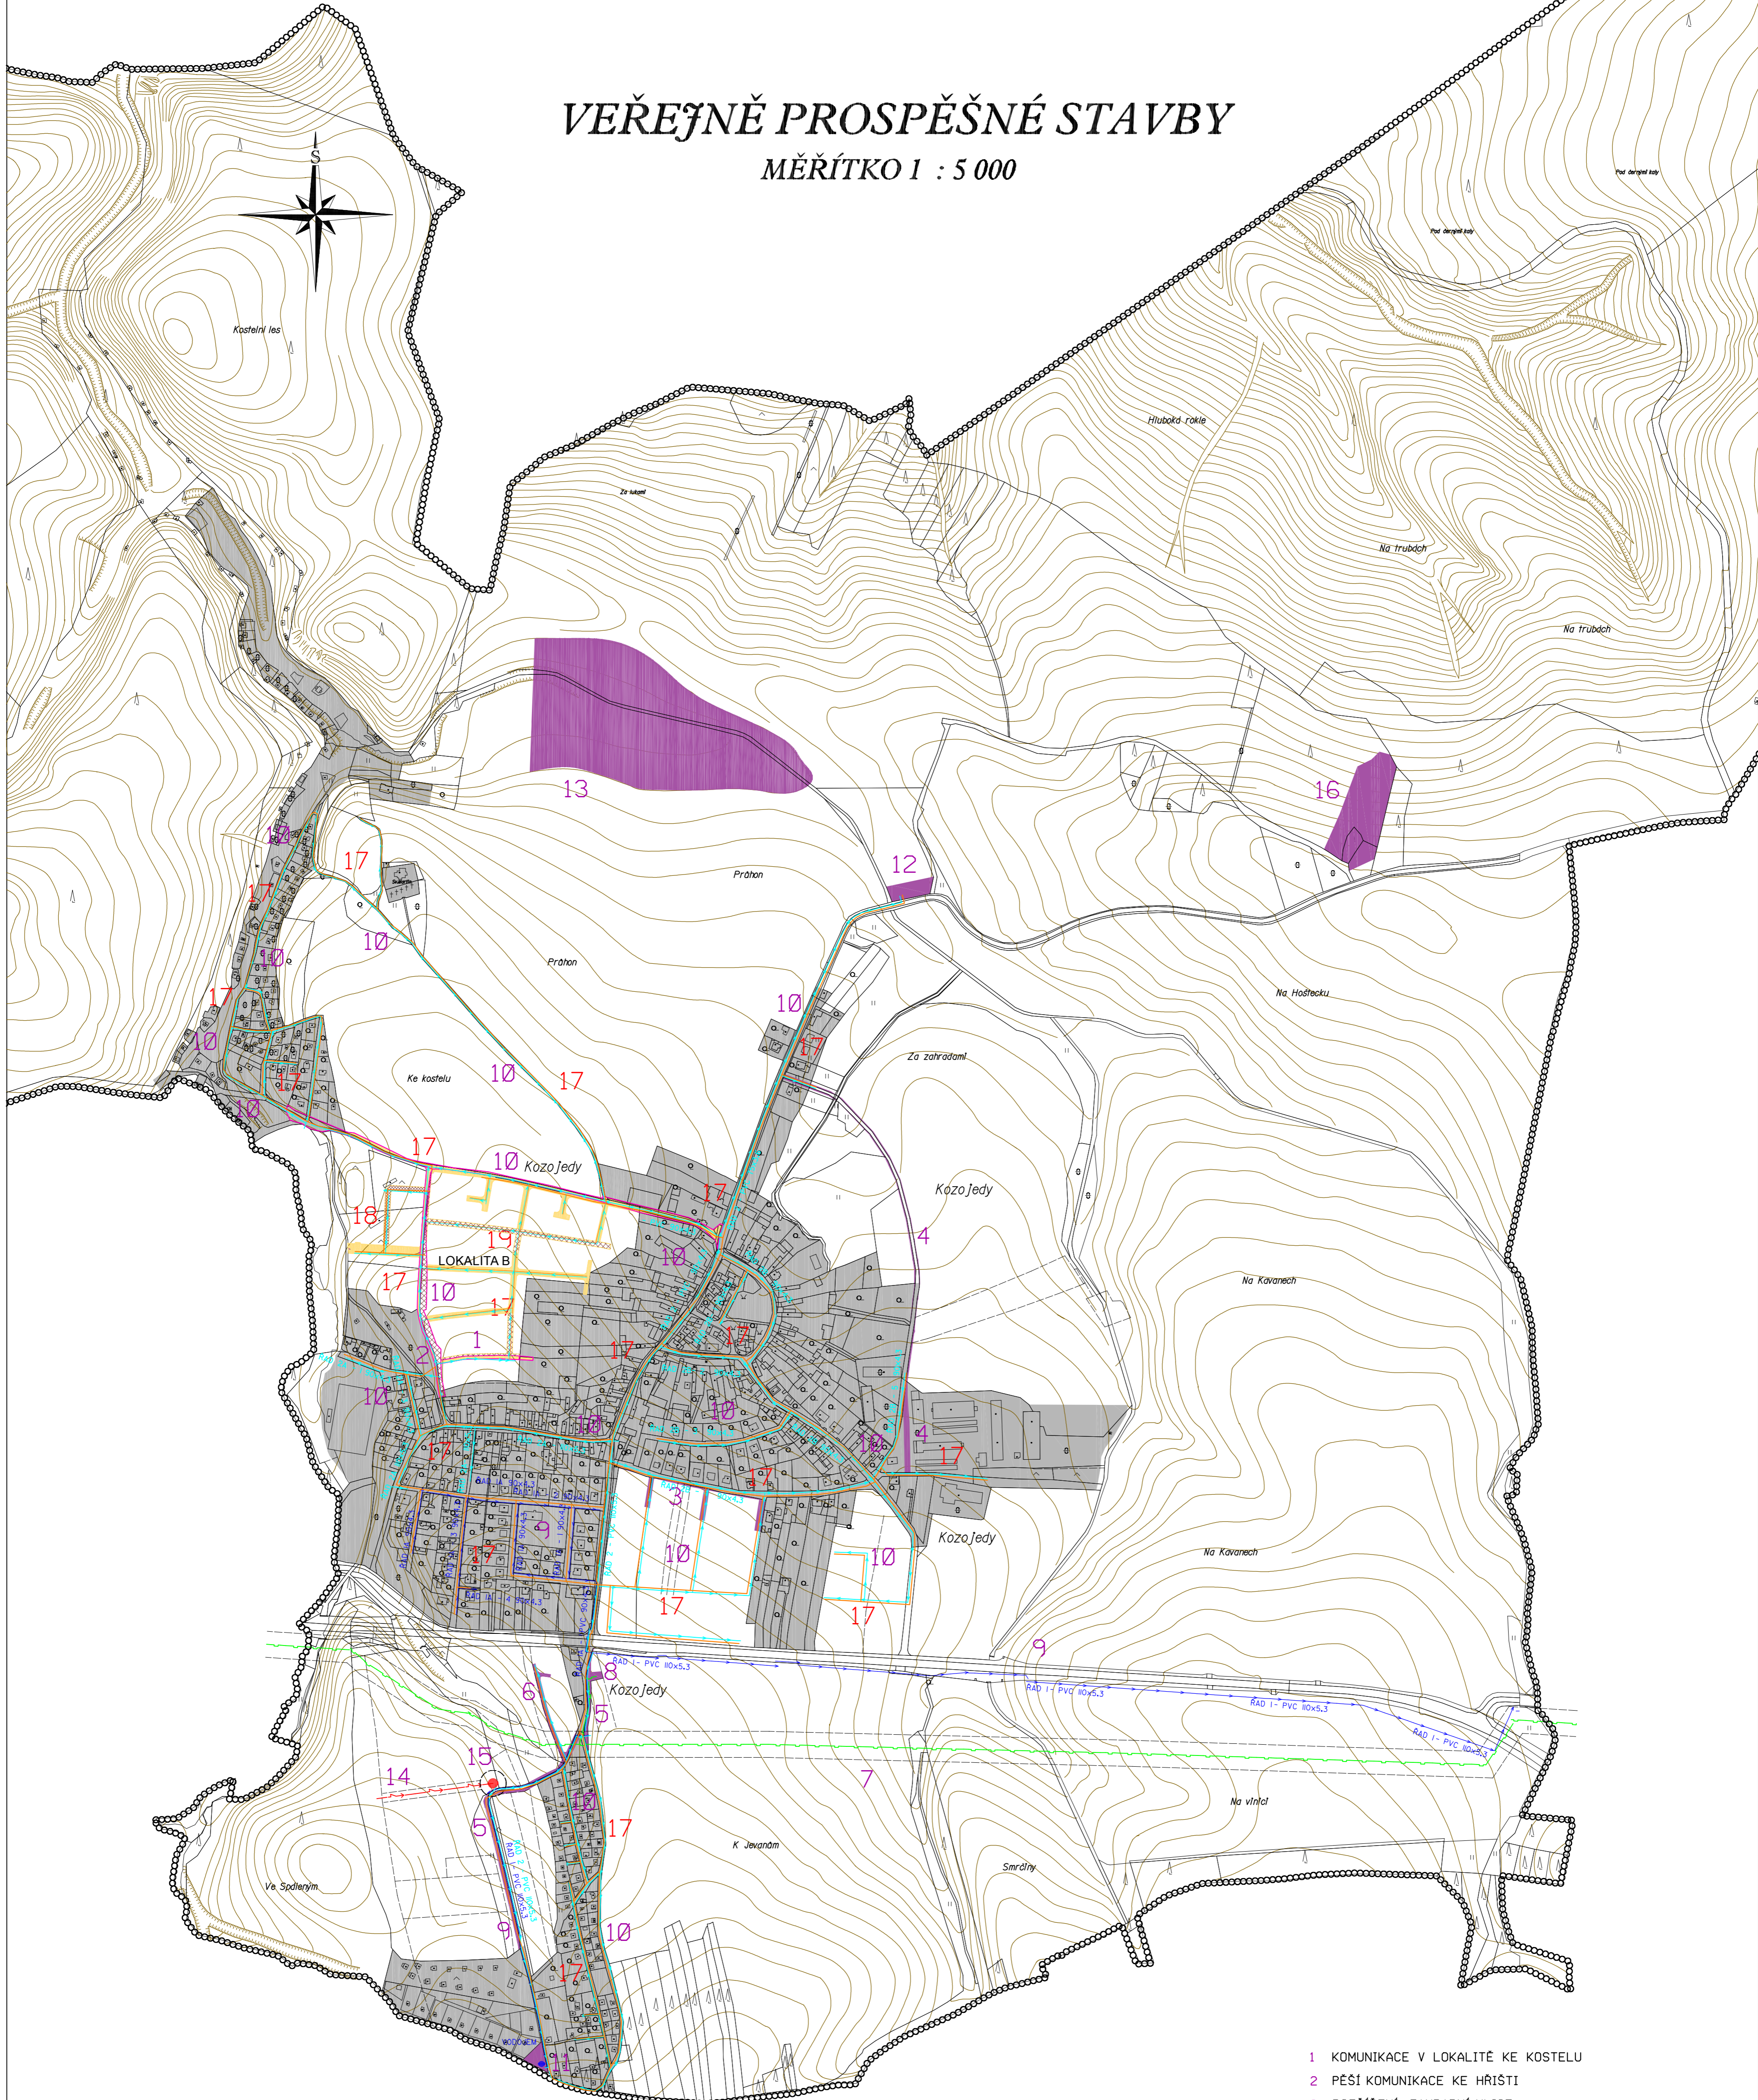

ZÁZNAM O ÚČINNOSTI		Obec Kozojedy	
Správní orgán, který poslední změnu územního plánu vyhlásil:	Obec Kozojedy	Dokumentace	Opínání znení po změně č.2 územního plánu
Číslo a datum poslední změny:	2	Podpisovatel	Obecní úřad Kozojedy 9, května 40 28163 Kostelec nad Černými lesy
Datum nabytí účinnosti poslední změny:		Projektant	Ing. Lenka Čížová 024: 03 856, 021:3555539 Osvobození 1695, 393 01 Pelhřimov
Název a příjmení, funkce a podpis oprávněného úřední osoby pořizovatele, ořada úředního zastupitelství:		Číslo grafické dokumentace	
		Veřejně prospěšné stavby	
		Měřítko výkresu	1:2 000
		Formát výkresu	A1
		Číslo výkresu	3
		Datum	10/2019
		Podpis	

STAV NÁVRH
 MÍSTNÍ KOMUNIKACE

- HRANICE OBCE A KATASTRÁLNÍHO ÚZEMÍ
- SOUČASNĚ ZASTAVĚNÉ ÚZEMÍ
- ZASTAVITELNÉ ÚZEMÍ
- VEŘEJNĚ PROSPĚŠNÉ STAVBY**
- POZEMKY VEŘEJNĚ PROSPĚŠNÝCH STAVEB
- VENKOVNÍ VEDENÍ 22 kV
- TRAFOSTANICE
- VTL PLYNOVOD
- VODOVODNÍ PRIVÁDEČ Z KOSTELCE NAD ČERNÝMI LESY
- VODOVOD Z ZE MĚRNAHO VODOJEMU V KOZOJEDECH
- KANALIZACE

- 1 KOMUNIKACE V LOKALITĚ KE KOSTELU
- 2 PĚŠÍ KOMUNIKACE KE HRŠTI
- 3 ROZŠÍŘENÍ ZAHRADNÍ ULICE
- 4 ROZŠÍŘENÍ CESTY K ZEM. AREÁLU
- 5 ROZŠÍŘENÍ KOMUNIKACE K JEVAŇŮM
- 6 NOVÁ ULICE PRO RD
- 7 TRASA VTL PLYNOVODU S PŘÍPOJKOU K RS
- 8 REGULÁČNÍ STANICE
- 9 VODOVODNÍ PRIVÁDEČ Z KOSTELCE
- 10 ROZVOD VODY V OBCI
- 11 VODOJEM
- 12 ČISTIŘNA ODPADNÍCH VOD
- 13 DOČIŠŤOVACÍ NÁDRŽ
- 14 VEDENÍ 22kV
- 15 TRAFOSTANICE
- 16 SKLÁDKA INERTNÍHO MATERIÁLU
- 17 KANALIZACE
- 18 KOMUNIKACE V LOKALITĚ DRŮBEŽÁRNA
- 19 ROZŠÍŘENÍ KOMUNIKACÍ V LOKALITĚ KE KOSTELU