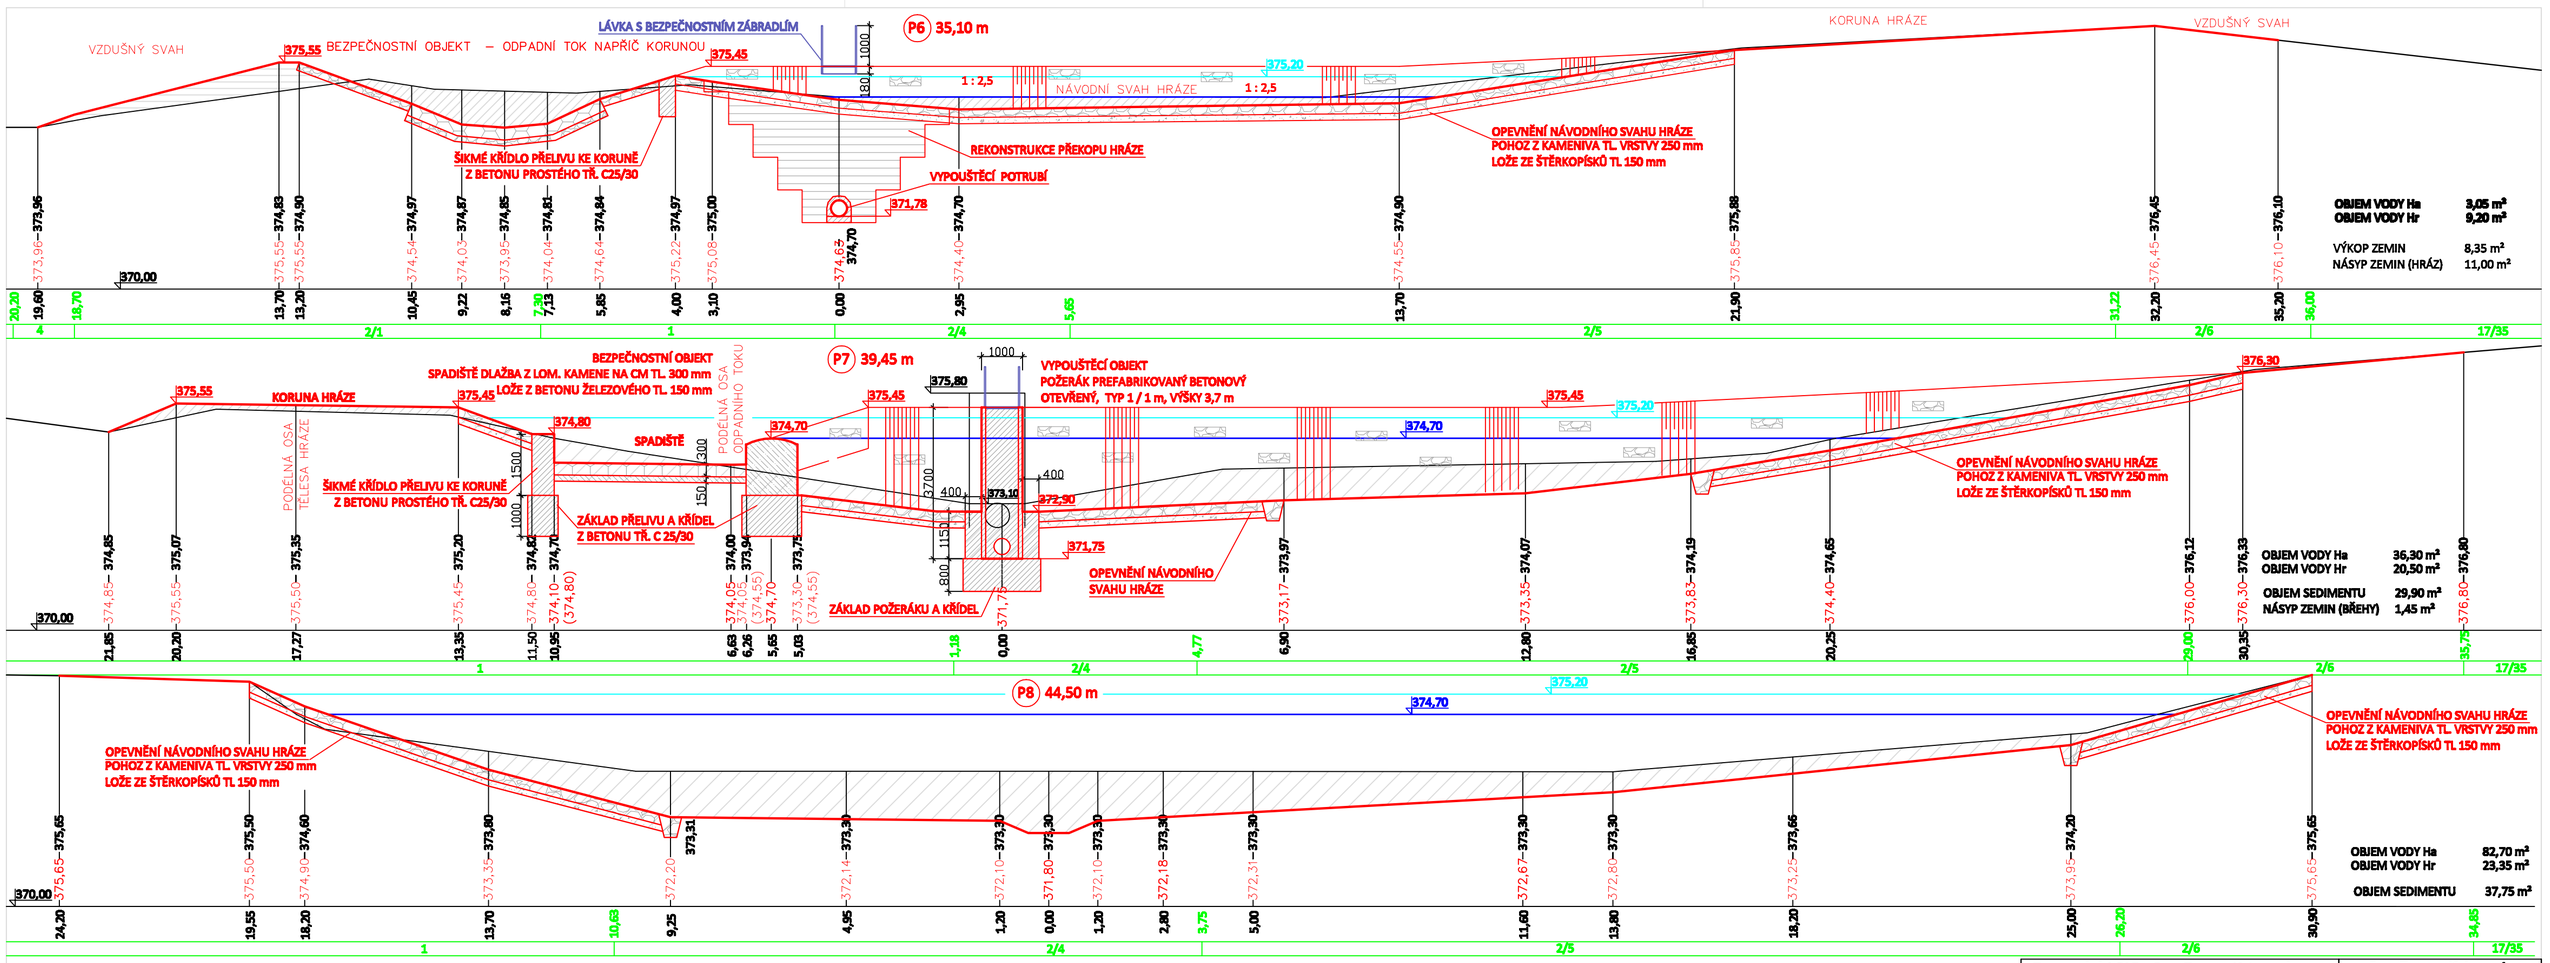


LEGENDA:

- HRANICE POZEMKOVÝCH PARCEL KN
- STÁVAJÍCÍ TERÉN (V OSE STAVBY)
- NAVRŽENÝ TERÉN (V OSE STAVBY)
- VODNÍ HLADINA Ha (AKUMULAČNÍ/ PROVOZNÍ)
- VODNÍ HLADINA Hr (RETENČNÍ / MAXIMÁLNÍ)

Zpracování / CAD : Ing. Zuzana Kotenová Hněvkovice 57, 396 01 Humpolec IČ 73757608, DIČ CZ 8154011514	Ing. Zuzana Kotenová číslo ČKAIT 1400356 tel. 739 970 927
Stavebník : Obec Kozojedy 9. května 40. 281 63 Kozojedy IČ 00235491, DIČ CZ00235491	Měřítko: 1 : 100 Datum: ČERVEN 2025
Kraj : Středočeský | Obec: Kozojedy | Katastr. území: Kozojedy u Kostelce n. Č. Lesy	
Akce : REKONSTRUKCE NÁDRŽE POD HOTELEM	Formát: 3 x A4
Výkres : PŘÍČNÉ ŘEZY P6 - P8	číslo výkresu: D.3