

H4 23,00 m

NÁSYP ZEMIN	3,40 m²
VÝKOP ZEMIN	0,00 m²
SVAHOVÁNÍ N.S.	7,10 m
SVAHOVÁNÍ V.S.	6,45 m
ÚPRAVA KORUNY	5,00 m

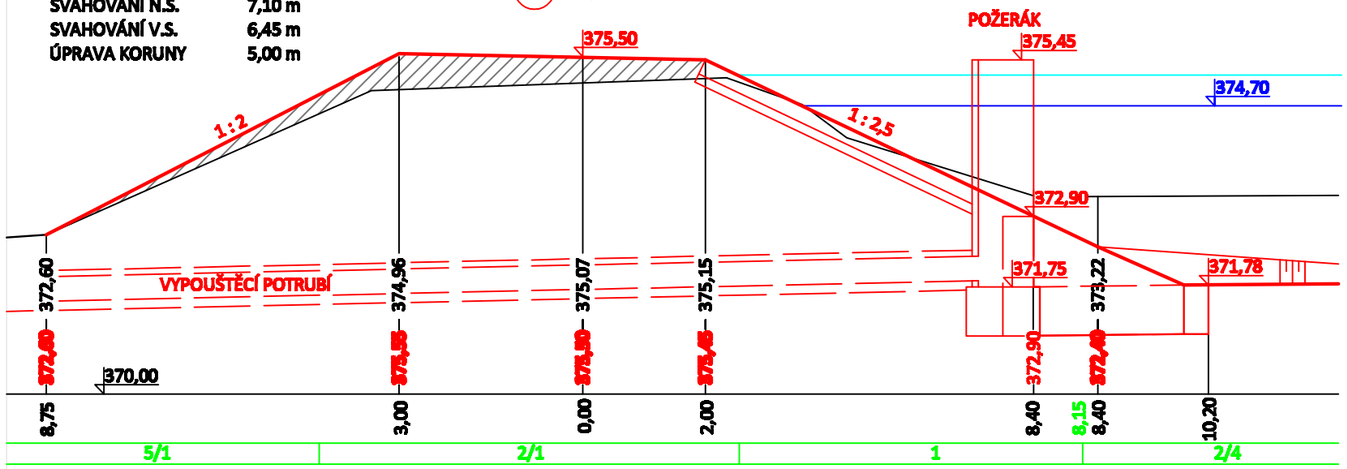


H7 50,60 m

NÁSYP ZEMIN	0,25 m²
VÝKOP ZEMIN	0,95 m²
SVAHOVÁNÍ N.S.	5,90 m
SVAHOVÁNÍ V.S.	4,90 m
ÚPRAVA KORUNY	4,00 m

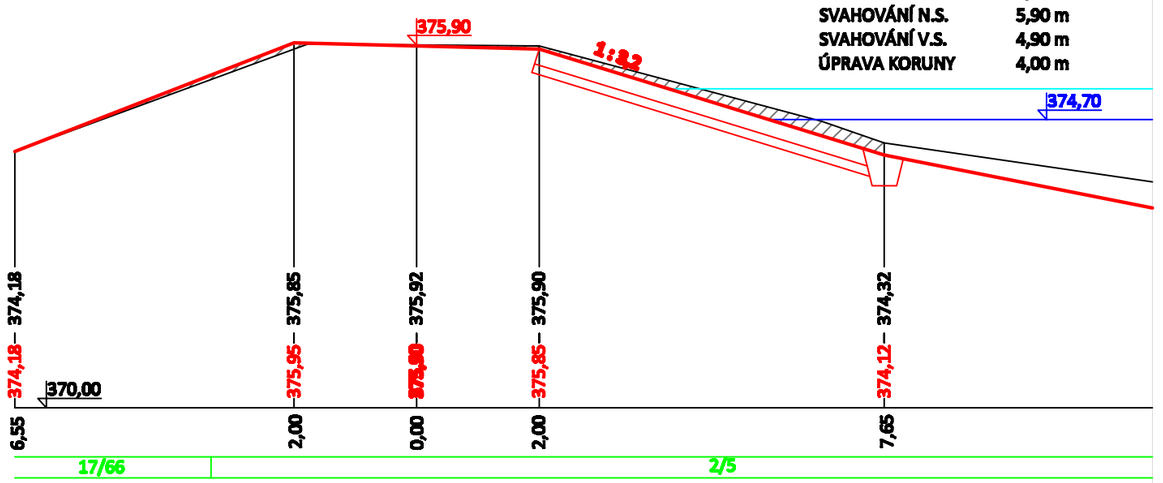


H5 30,45 m

NÁSYP ZEMIN	1,30 m²
VÝKOP ZEMIN	0,50 m²
SVAHOVÁNÍ N.S.	8,40 m
SVAHOVÁNÍ V.S.	5,45 m
ÚPRAVA KORUNY	4,00 m

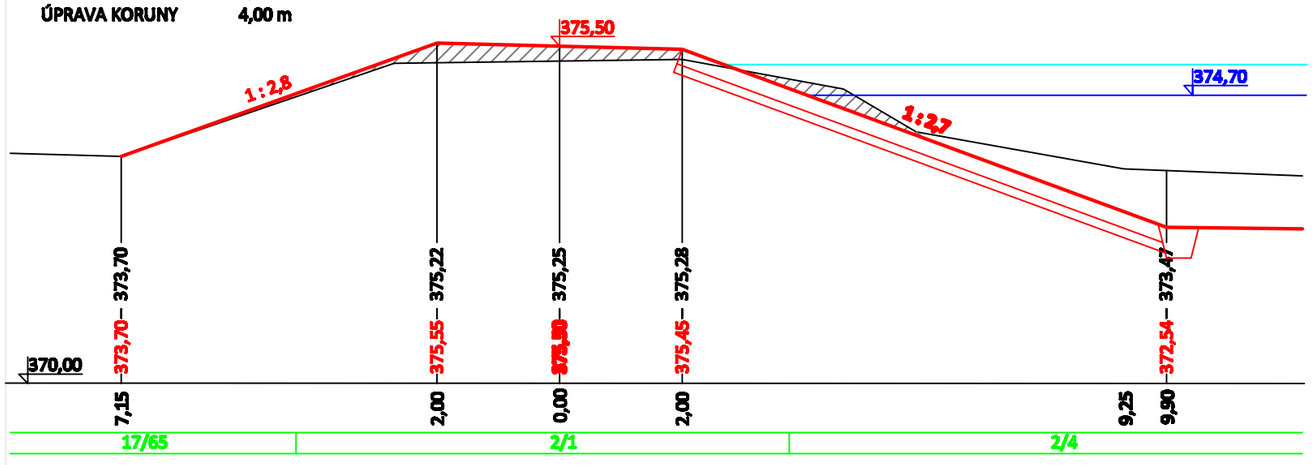


H8 58,90 m

NÁSYP ZEMIN	0,00 m²
VÝKOP ZEMIN	1,95 m²
SVAHOVÁNÍ N.S.	8,05 m
SVAHOVÁNÍ V.S.	5,35 m
ÚPRAVA KORUNY	4,00 m

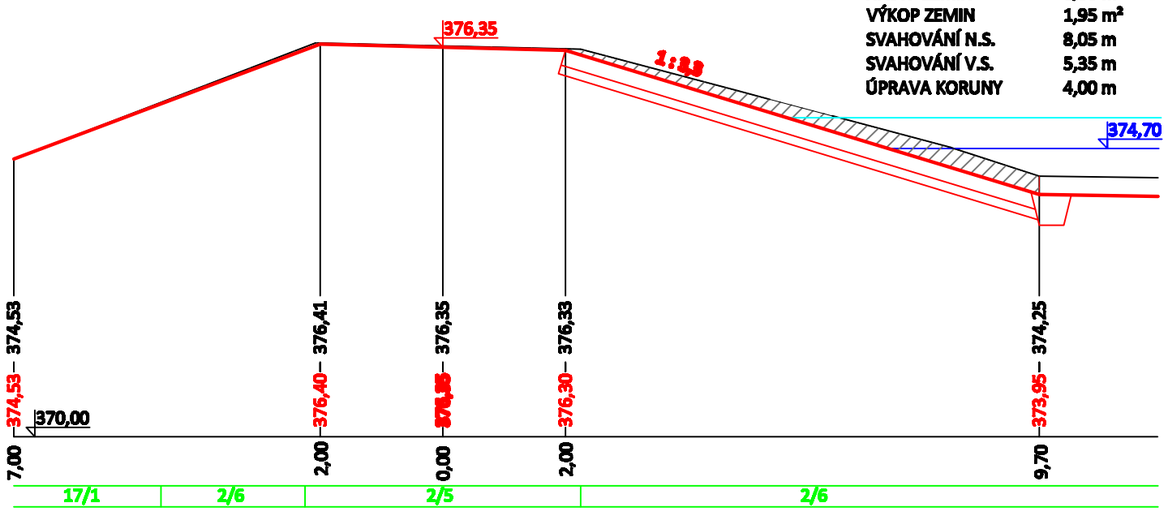

H6 42,20 m

NÁSYP ZEMIN	0,60 m²
VÝKOP ZEMIN	1,55 m²
SVAHOVÁNÍ N.S.	6,30 m
SVAHOVÁNÍ V.S.	3,70 m
ÚPRAVA KORUNY	4,00 m

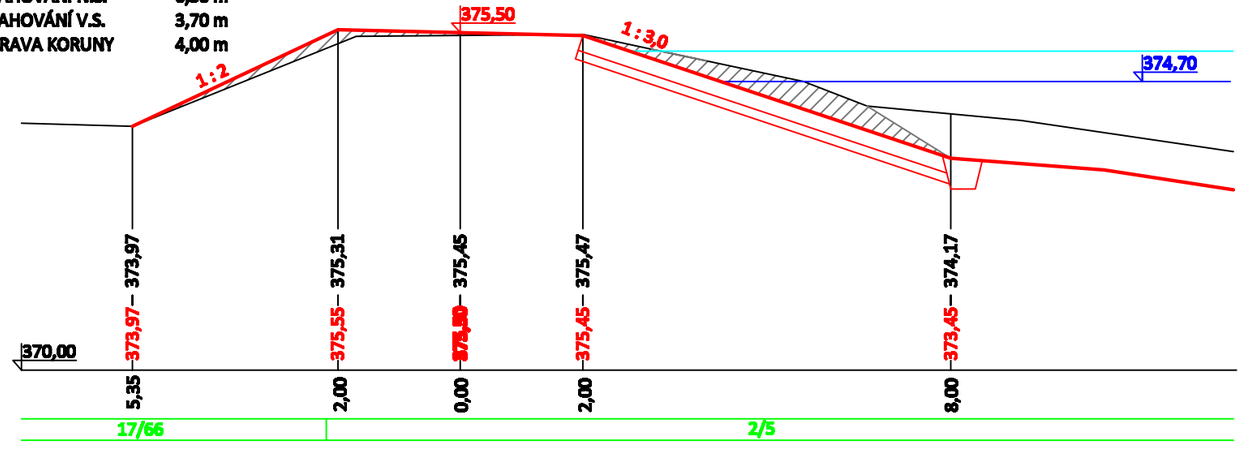

LEGENDA:

- HRANICE POZEMKOVÝCH PARCEL KN
- STÁVAJÍCÍ TERÉN (V OSE STAVBY)
- NAVRŽENÝ TERÉN (V OSE STAVBY)
- VODNÍ HLADINA Ha (AKUMULAČNÍ/ PROVOZNÍ)
- VODNÍ HLADINA Hr (RETENČNÍ / MAXIMÁLNÍ)

Zpracování / CAD : Ing. Zuzana Kotenová Hněvkovice 57, 396 01 Humpolec IČ 73757608, DIČ CZ 8154011514	Ing. Zuzana Kotenová číslo ČKAIT 1400356 tel. 739 970 927
Stavebník : Obec Kozojedy 9. května 40. 281 63 Kozojedy IČ 00235491, DIČ CZ00235491	Měřítko: 1 : 100 Datum: ČERVEN 2025
Kraj : Středočeský | Obec: Kozojedy | Katastr. území: Kozojedy u Kostelce n. Č. Lesy	
Akce : REKONSTRUKCE NÁDRŽE POD HOTELEM	Formát: A3
Výkres : HRÁZOVÉ TĚLESO - ŘEZY H4 - H8	číslo výkresu: D.7