
ÚZEMNÍ PLÁN OBCE KOZOJEDY

ZMĚNA č.2

VEŘEJNĚ PROSPĚŠNÉ STAVBY

MĚŘÍTKO 1 : 5 000

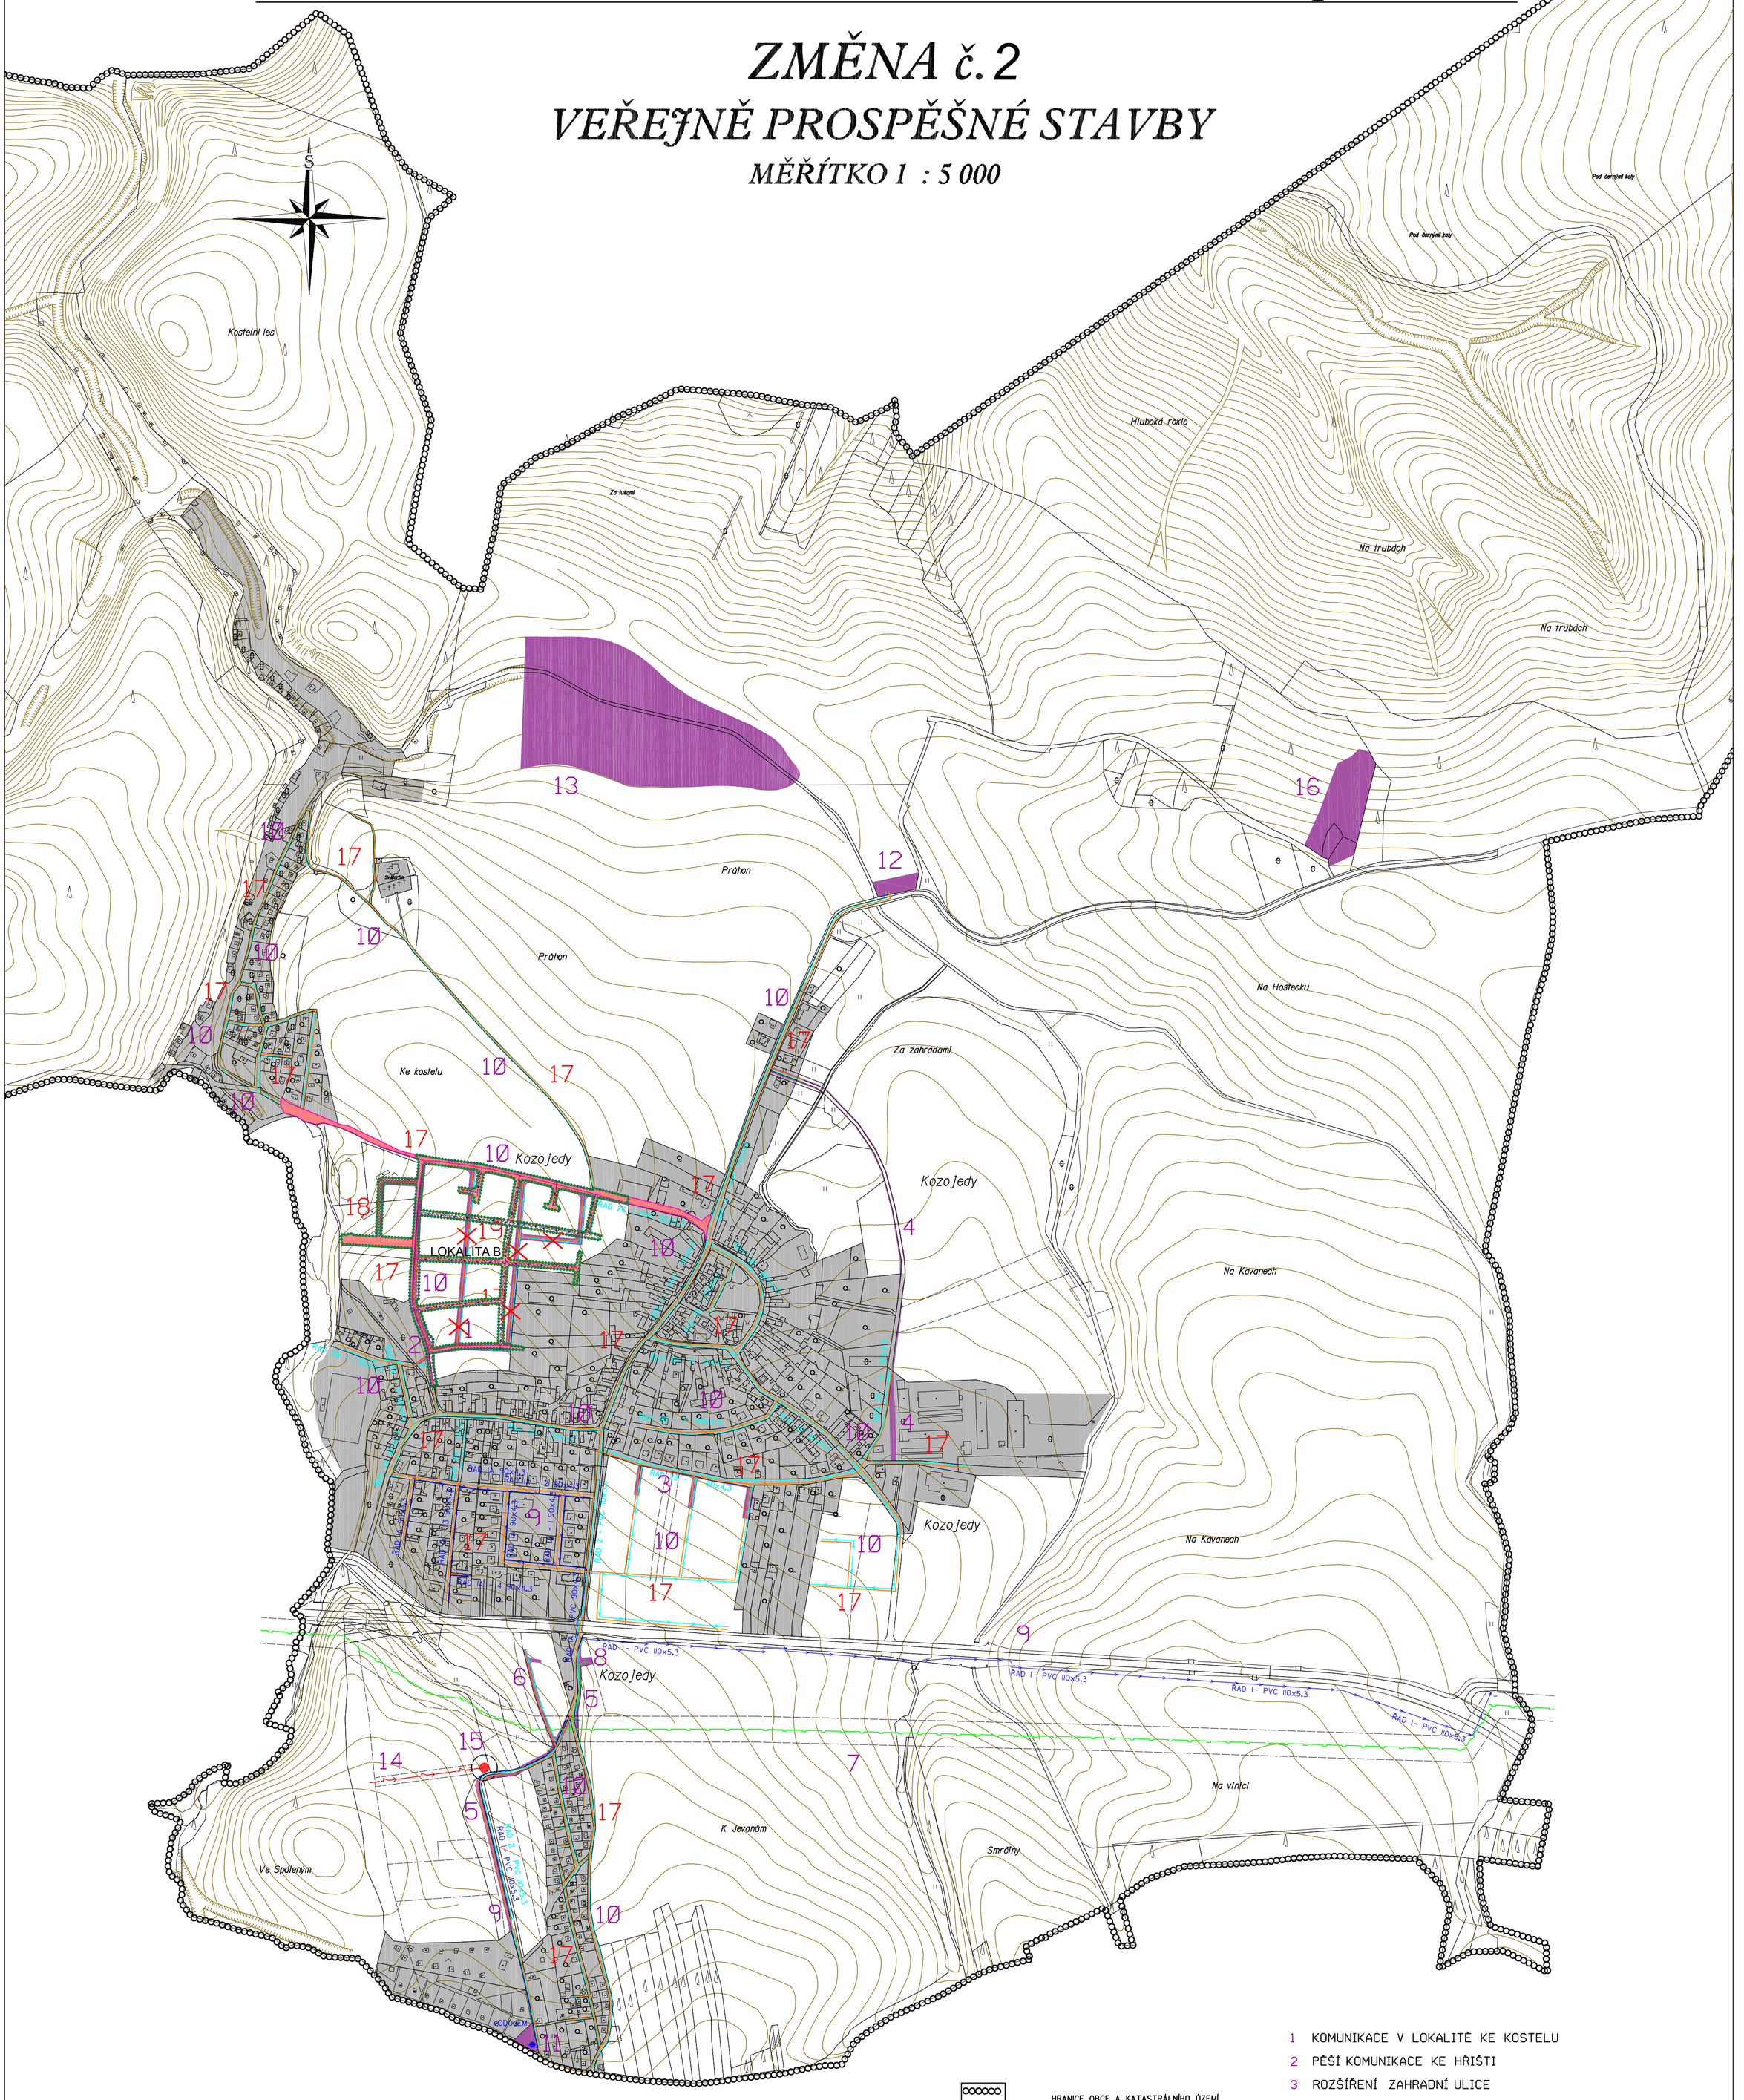

LEGENDA ZMĚNY Č.2 ÚPO:

STAV NÁVRH

HRANICE ŘEŠENÉ ZMĚNOU Č.2

VEŘEJNĚ PROSPĚŠNÉ STAVBY
NAVRŽENÉ ZMĚNOU Č.2:

- MÍSTNÍ KOMUNIKACE
- VODOVOD
- KANALIZACE
- NÁVRH NA ZRUŠENÍ TRASY

- HRANICE OBCE A KATASTRÁLNÍHO ÚZEMÍ
- SOUČASNĚ ZASTAVĚNÉ ÚZEMÍ
- ZASTAVITELNÉ ÚZEMÍ

VEŘEJNĚ PROSPĚŠNÉ STAVBY

- POZEMKY VEŘEJNĚ PROSPĚŠNÝCH STAVEB
- VENKOVNÍ VEDENÍ 22 kV
- TRAFOSTANICE
- VTL PLYNOVOD
- VODOVODNÍ PŘIVADĚČ Z KOSTELCE NAD ČERNÝMI LESY
- VODOVOD ZE ZEMNÍHO VODOJEMU V KOZOJEDECH
- KANALIZACE

1 KOMUNIKACE V LOKALITĚ KE KOSTELU
2 PĚŠÍ KOMUNIKACE KE HŘIŠTI
3 ROZŠÍŘENÍ ZAHRADNÍ ULICE
4 ROZŠÍŘENÍ CESTY K ZEM.AREÁLU
5 ROZŠÍŘENÍ KOMUNIKACE K JEVANŮM
6 NOVÁ ULICE PRO RD
7 TRASA VTL PLYNOVODU S PŘÍPOJKOU K RS
8 REGULAČNÍ STANICE
9 VODOVODNÍ PŘIVADĚČ Z KOSTELCE
10 ROZVOD VODY V OBCI
11 VODOJEM
12 ČISTÍRNA ODPADNÍCH VOD
13 DOČIŠŤOVACÍ NÁDRŽ
14 VEDENÍ 22kV
15 TRAFOSTANICE
16 SKLÁDKA INERTNÍHO MATERIÁLU
17 KNALIZACE
18 KOMUNIKACE V LOKALITĚ DRŮBEŽÁRNA
19 ROZŠÍŘENÍ KOMUNIKACÍ V LOKALITĚ KE KOSTELU

ZÁZNAM O ÚČINNOSTI	Obec: Kozojedy
Pořizovatel	Dokumentace: Změna č.2 ÚPO
	Pořizovatel: Obecní úřad Kozojedy, 9. května 40, 28163 Kostelec nad Černými lesy
Vydalo: Datum nabytí účinnosti:	Projektant: Ing. Lenka Cárová, ČKA: 03 858, IČ:73559539, Osvobození 1695, 393 01 Pelhřimov
Jméno a příjmení, funkce a podpis oprávněné úřední osoby pořizovatele, otisk úředního razítka:	Část grafické dokumentace: Veřejně prospěšné stavby
	Měřítko výkresu 1 : 5 000; Formát výkresu A1; Datum 05/2019; Číslo výkresu 3